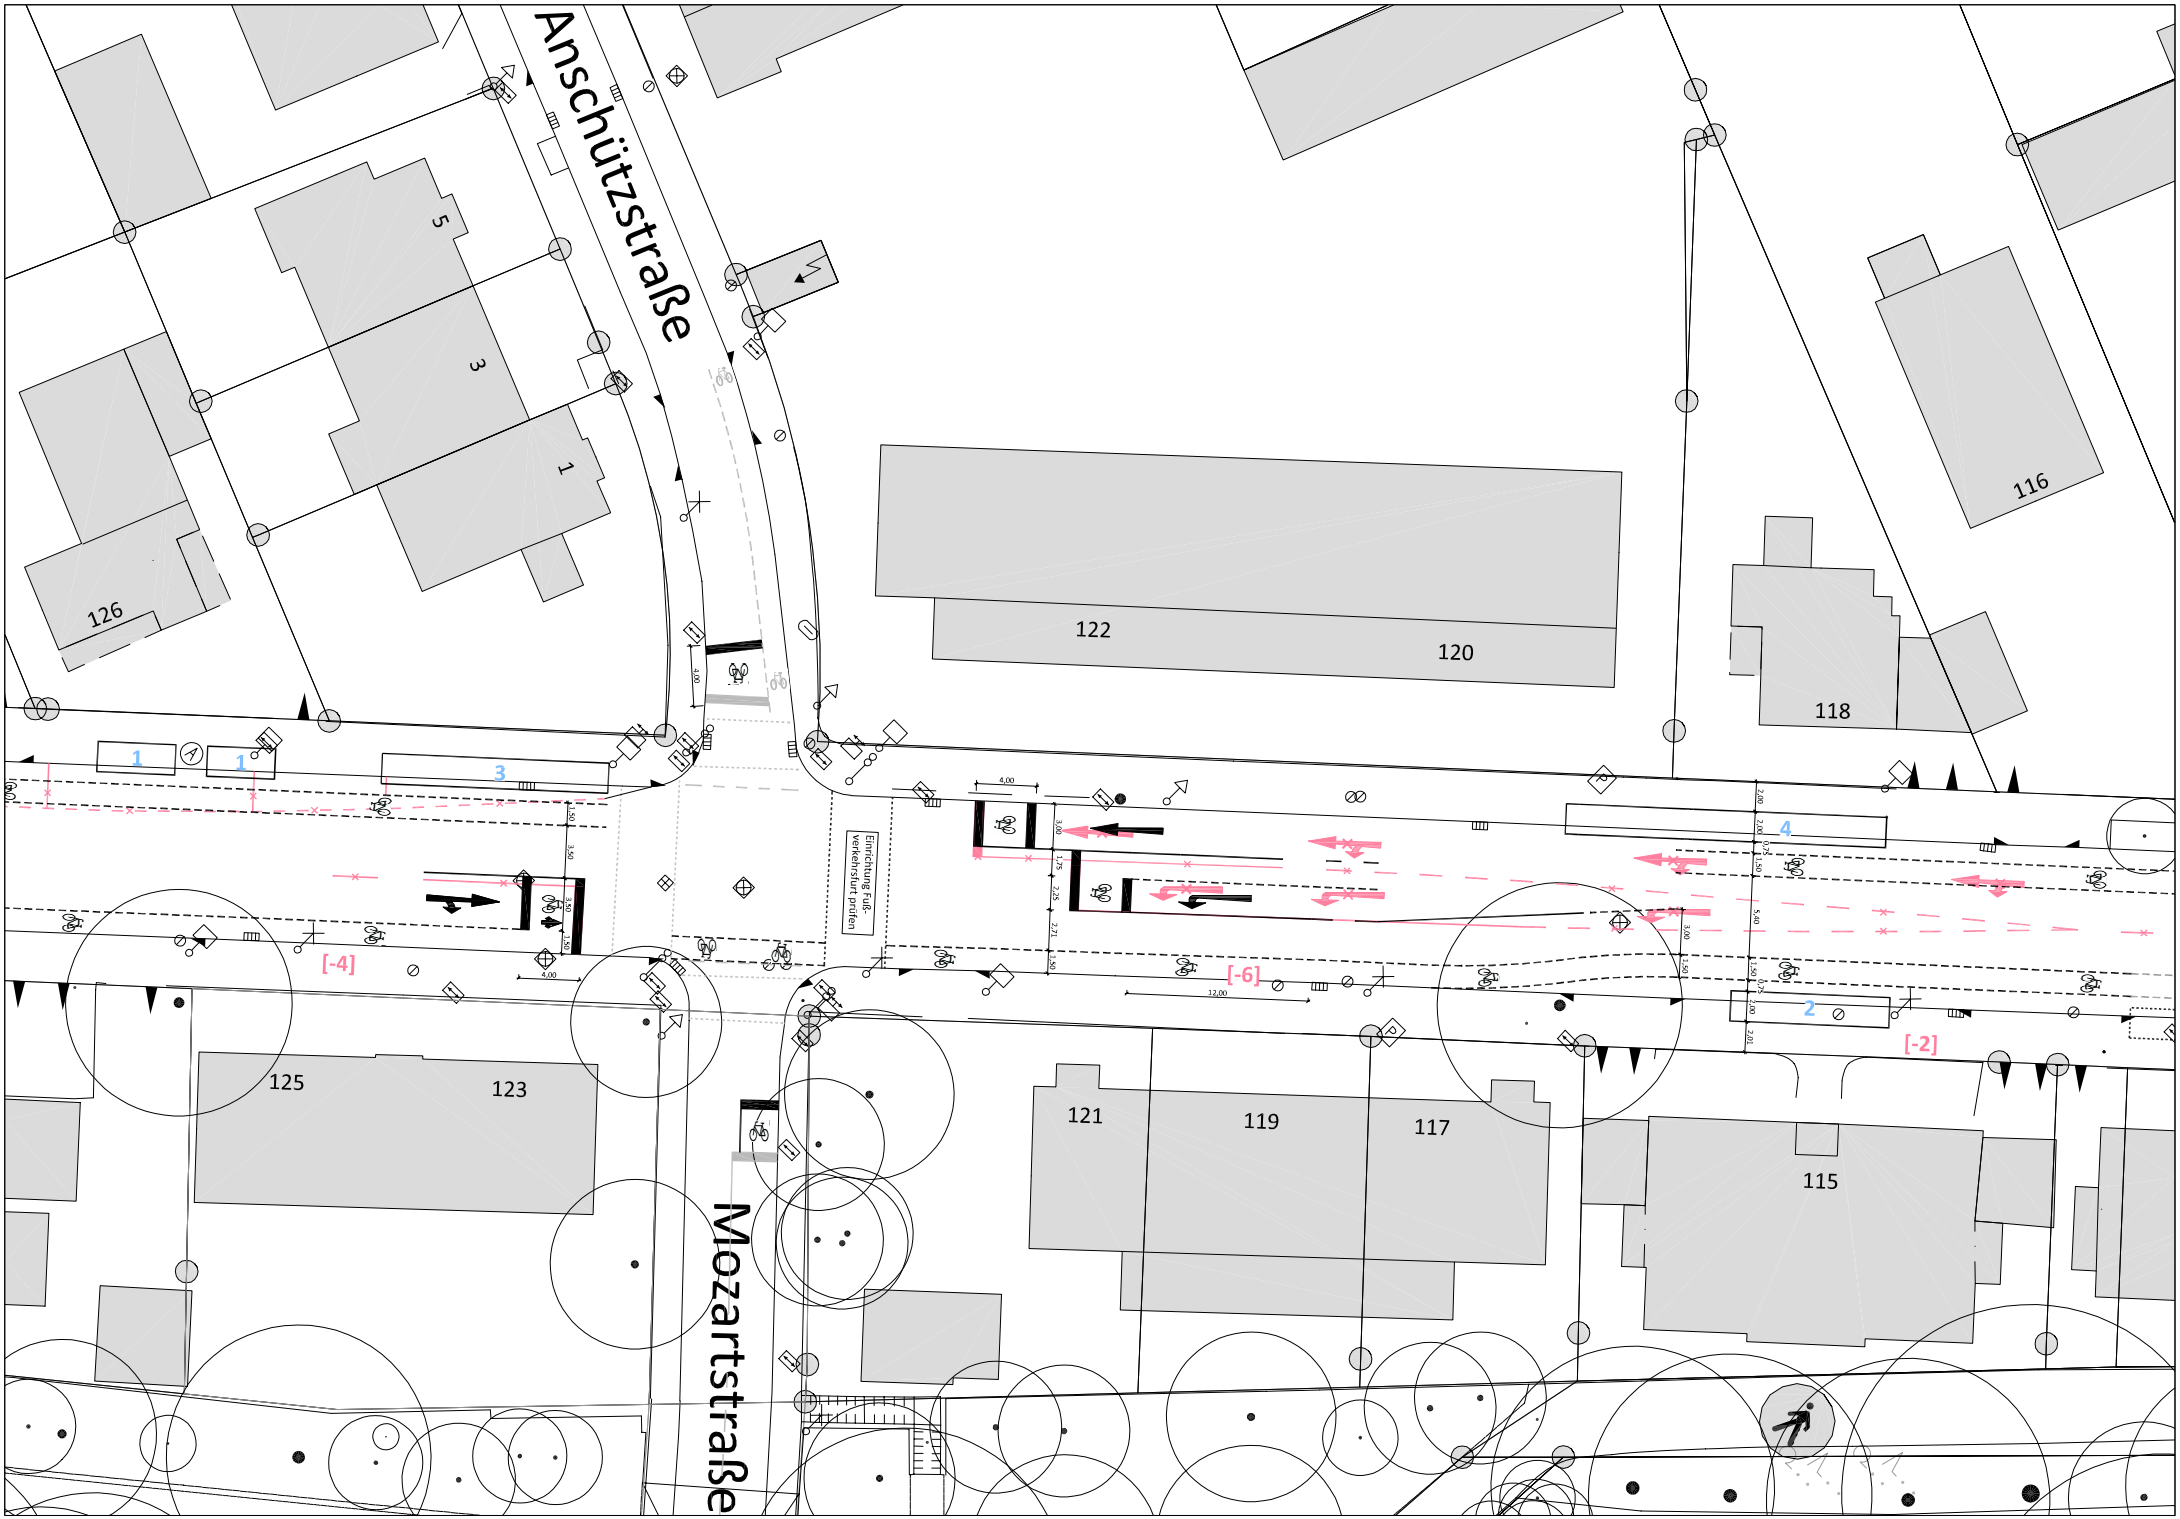
Anschützstraße
Mozartstraße
Einrichtung Fuß-verkehrsfurt prüfen
[-4]
[-6]
[-2]
1
3
4
2
5
3
1
126
122
120
118
116
125
123
121
119
117
115