


Siehe Änderungsplan Nr.6

Siehe

Altlohrtor

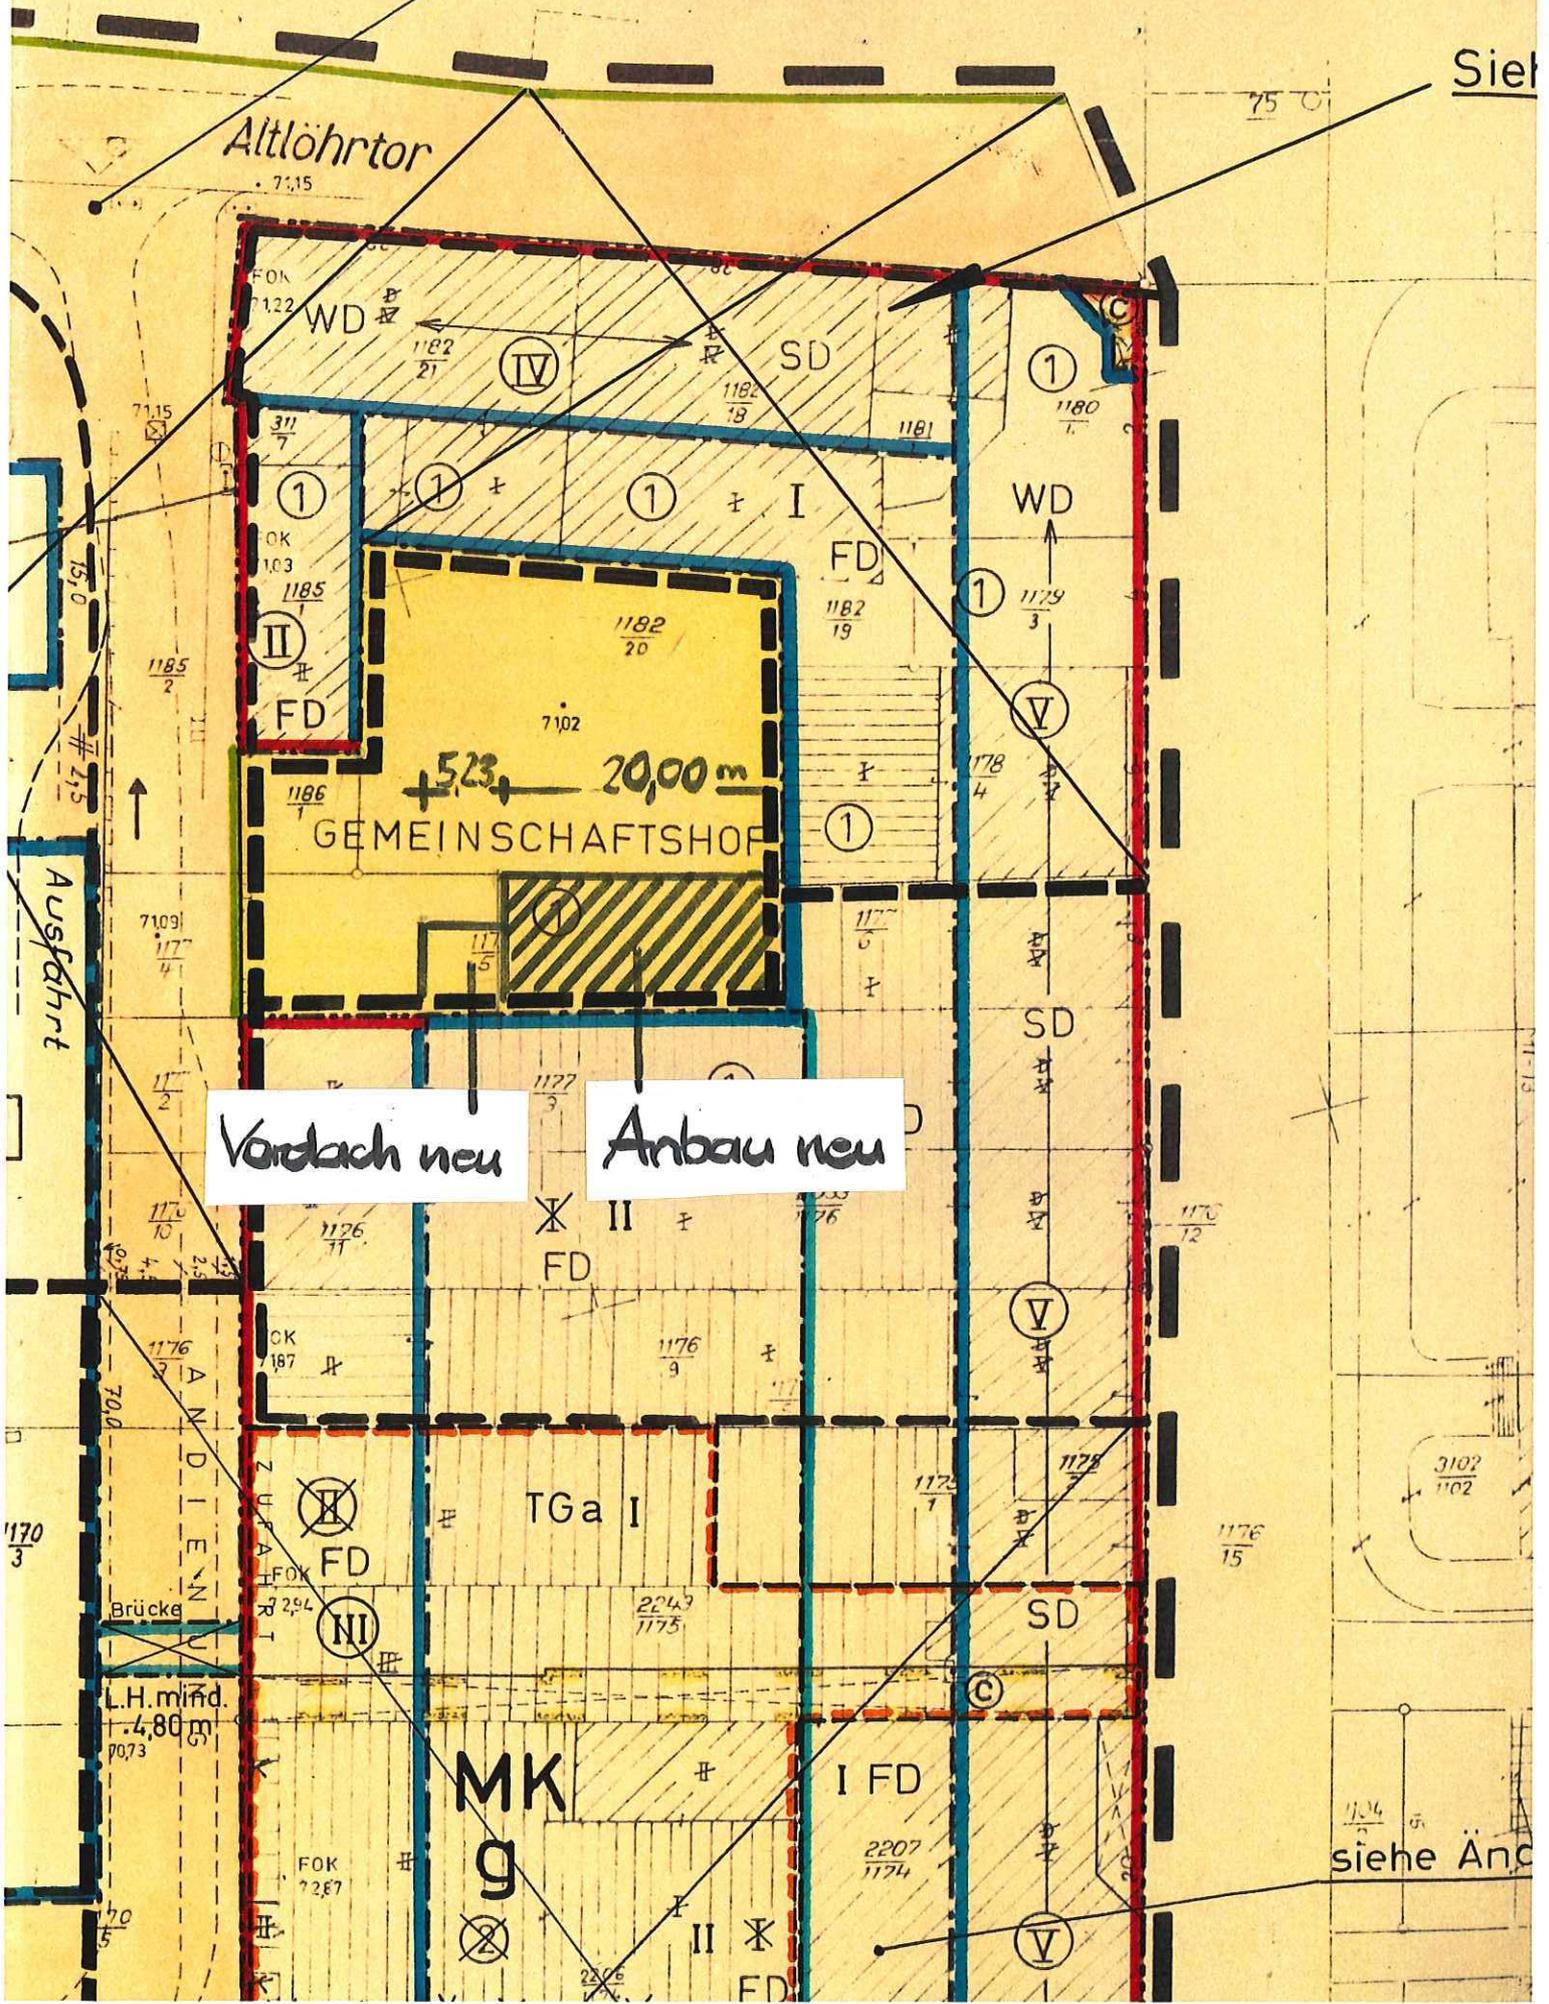

Vordach neu

Anbau neu

5,23 20,00 m
GEMEINSCHAFTSHOF

Ausfahrt

siehe Änd

Auszug aus den Geobasisinformationen

Liegenschaftskarte

Verein Bauantrag



Rheinland-Pfalz

VERMESSUNGS- UND
KATASTERAMT
OSTEIFEL-HUNSRÜCK

Hergestellt am 28.01.2020


Flurstück: 1177/5
Flur: 8
Gemarkung: Koblenz

Gemeinde: Koblenz
Landkreis: Stadt Koblenz

Am Wasserturm 5a
56727 Mayen

5579486

32400104

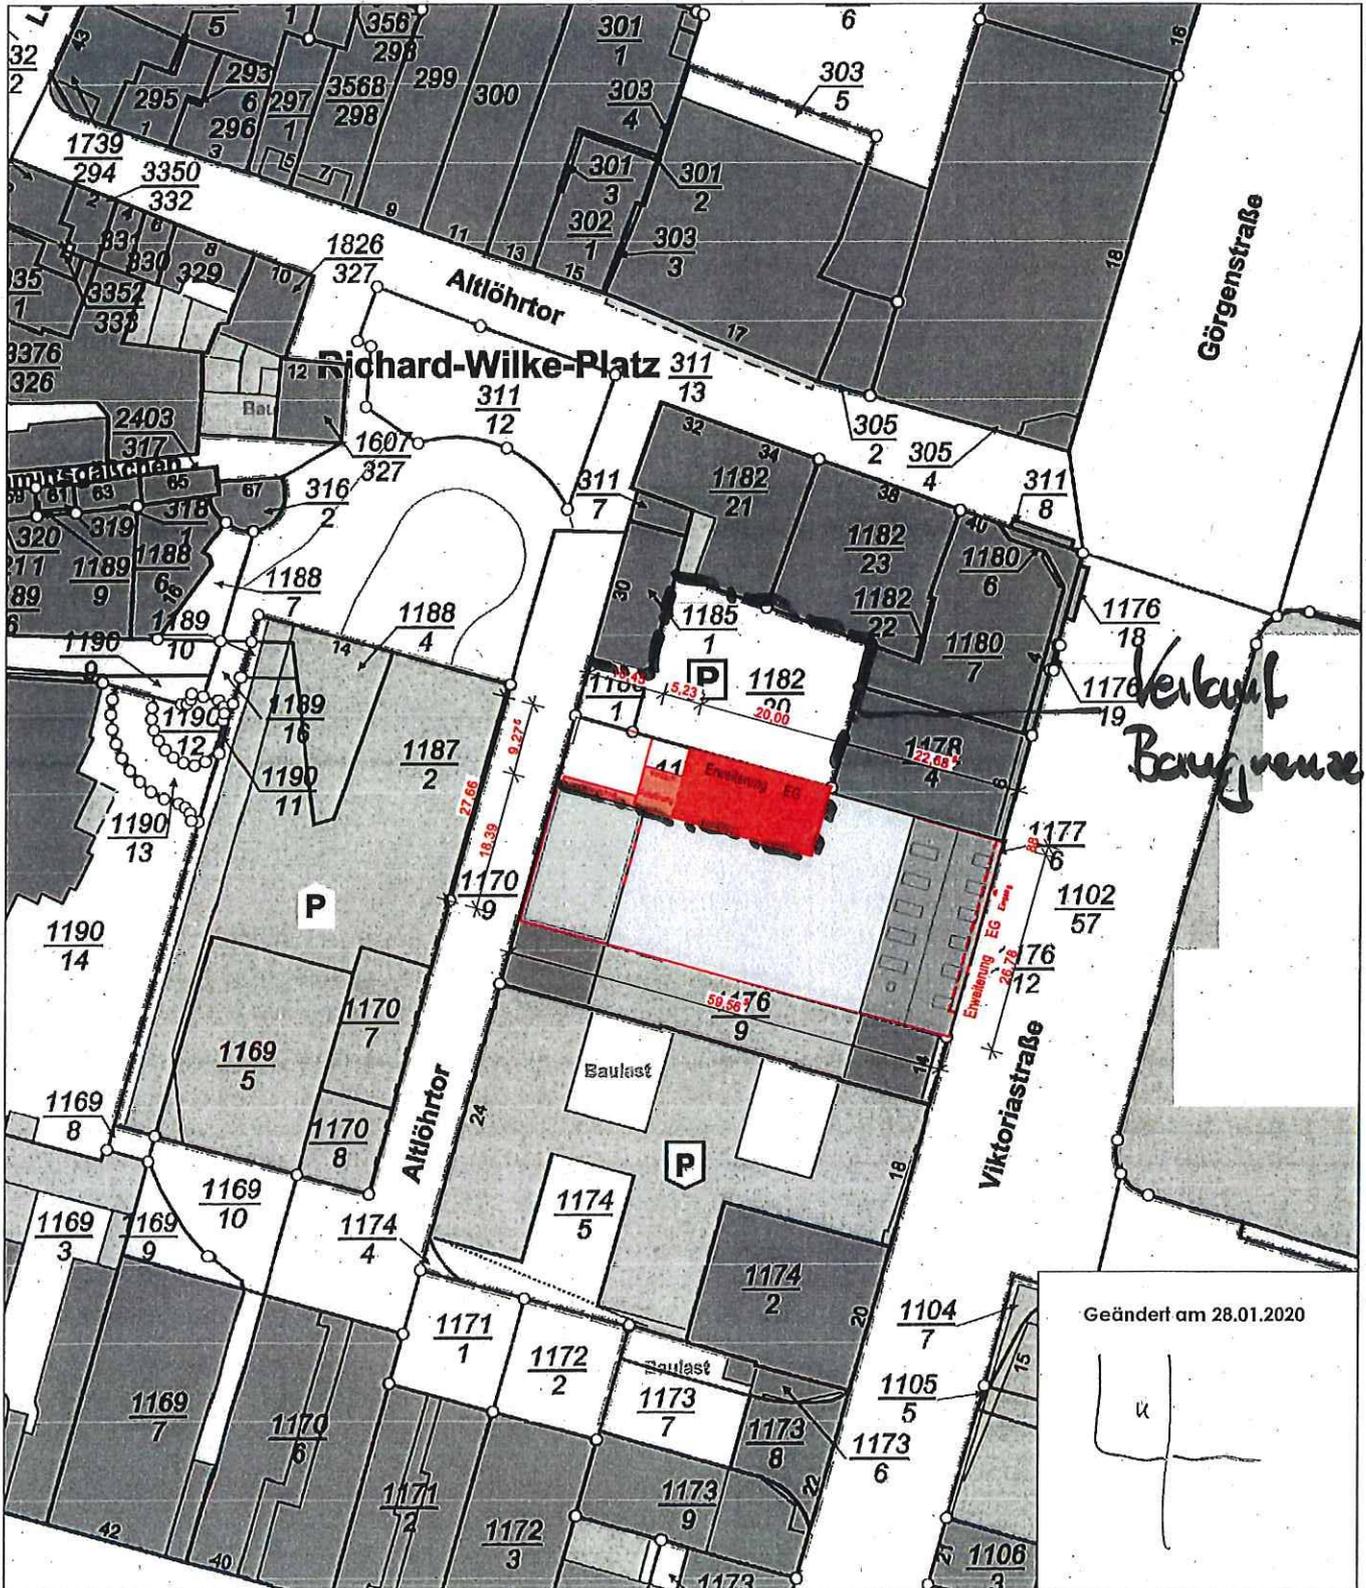

Geändert am 28.01.2020

Maßstab 1 : 1 000 0 10 20 30 Meter

Vervielfältigungen für eigene Zwecke sind zugelassen. Eine unmittelbare oder mittelbare Vermarktung, Umwandlung oder Veröffentlichung der Geobasisinformationen bedarf der Zustimmung der zuständigen Vermessungs- und Katasterbehörde (§12 Landesgesetz über das amtliche Vermessungswesen).

Hergestellt durch das Vermessungs- und Katasteramt Westerwald-Taunus.

32399924

5579276

Anlage 2

Auszug aus den Geobasisinformationen

Liegenschaftskarte



Rheinland-Pfalz

Version Bauvoranfrage

Hergestellt am 09.02.2018

6. / Amt für Stadtentwicklung und Bauordnung


VERMESSUNGS- UND KATASTERAMT OSTEIFEL-HUNSÜCK

Am Wasserturm 5a 56227 Mayen

61.2	113
------	-----

Flurstück: 1176/17
 Flur: 8
 Gemarkung: Koblenz

Gemeinde: Koblenz
 Landkreis: Stadt Koblenz

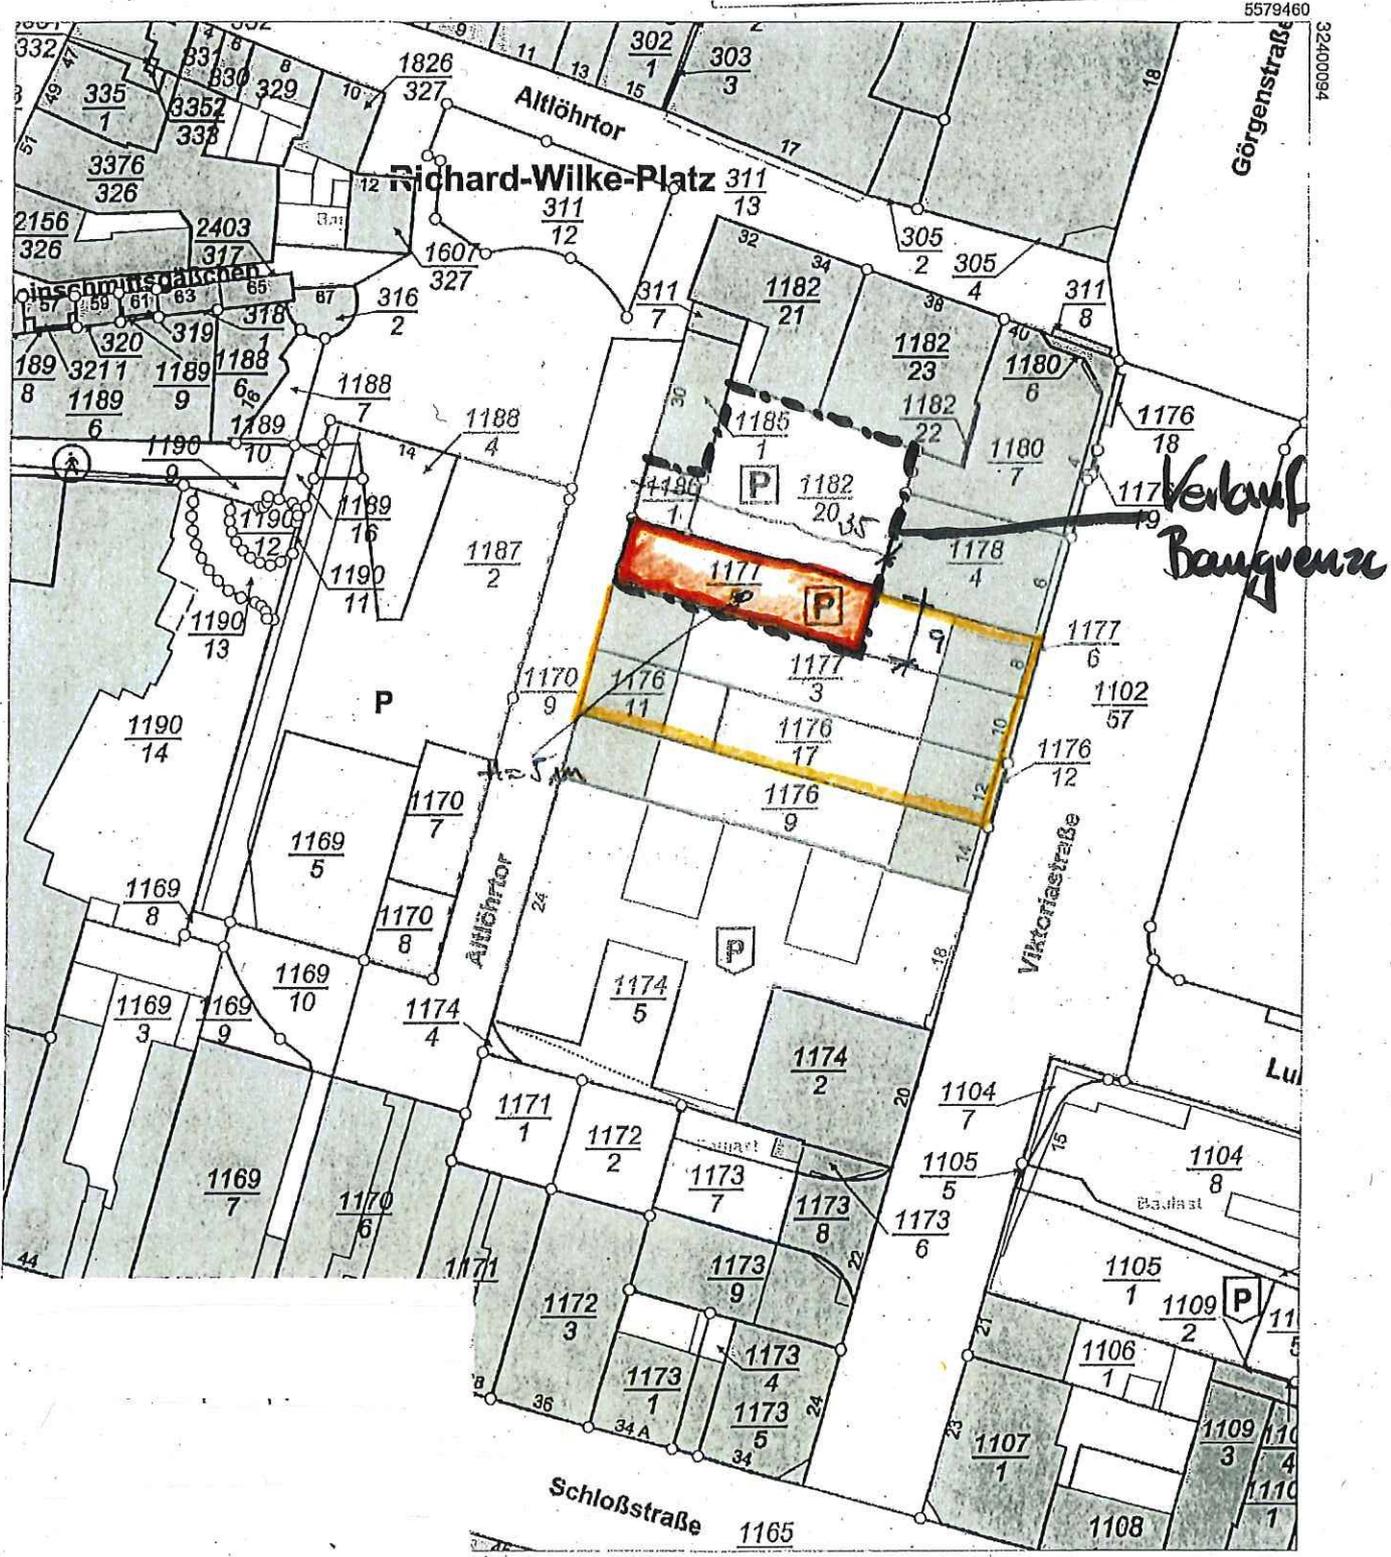

Maßstab 1 : 1 000 0 10 20 30 Meter

Vervielfältigungen für eigene Zwecke sind zugelassen. Eine unmittelbare oder mittelbare Vermarktung, Umwandlung oder Veröffentlichung der Geobasisinformationen bedarf der Zustimmung der zuständigen Vermessungs- und Katasterbehörde (§12 Landesgesetz über das amtliche Vermessungswesen).