




**Vervielfältigungen für eigene Zwecke sind zugelassen. Eine unmittelbare oder mittelbare Vermarktung, Umwandlung oder Veröffentlichung der Geobasisinformationen bedarf der Zustimmung der zuständigen Vermessungs- und Katasterbehörde (§12 Landesgesetz über das amtliche Vermessungswesen). Hergestellt durch das Vermessungs- und Katasteramt Oststeier-Huntsrück.**

Hergestellt am 09.05.2019

|                                 |     |           |         |
|---------------------------------|-----|-----------|---------|
| Flurstück:                      | 9/9 | Gemeinde: | Koblenz |
| Am Wasserturm 5a<br>56727 Mayen |     |           |         |

Am Wasserturm 5a  
56727 Mayen

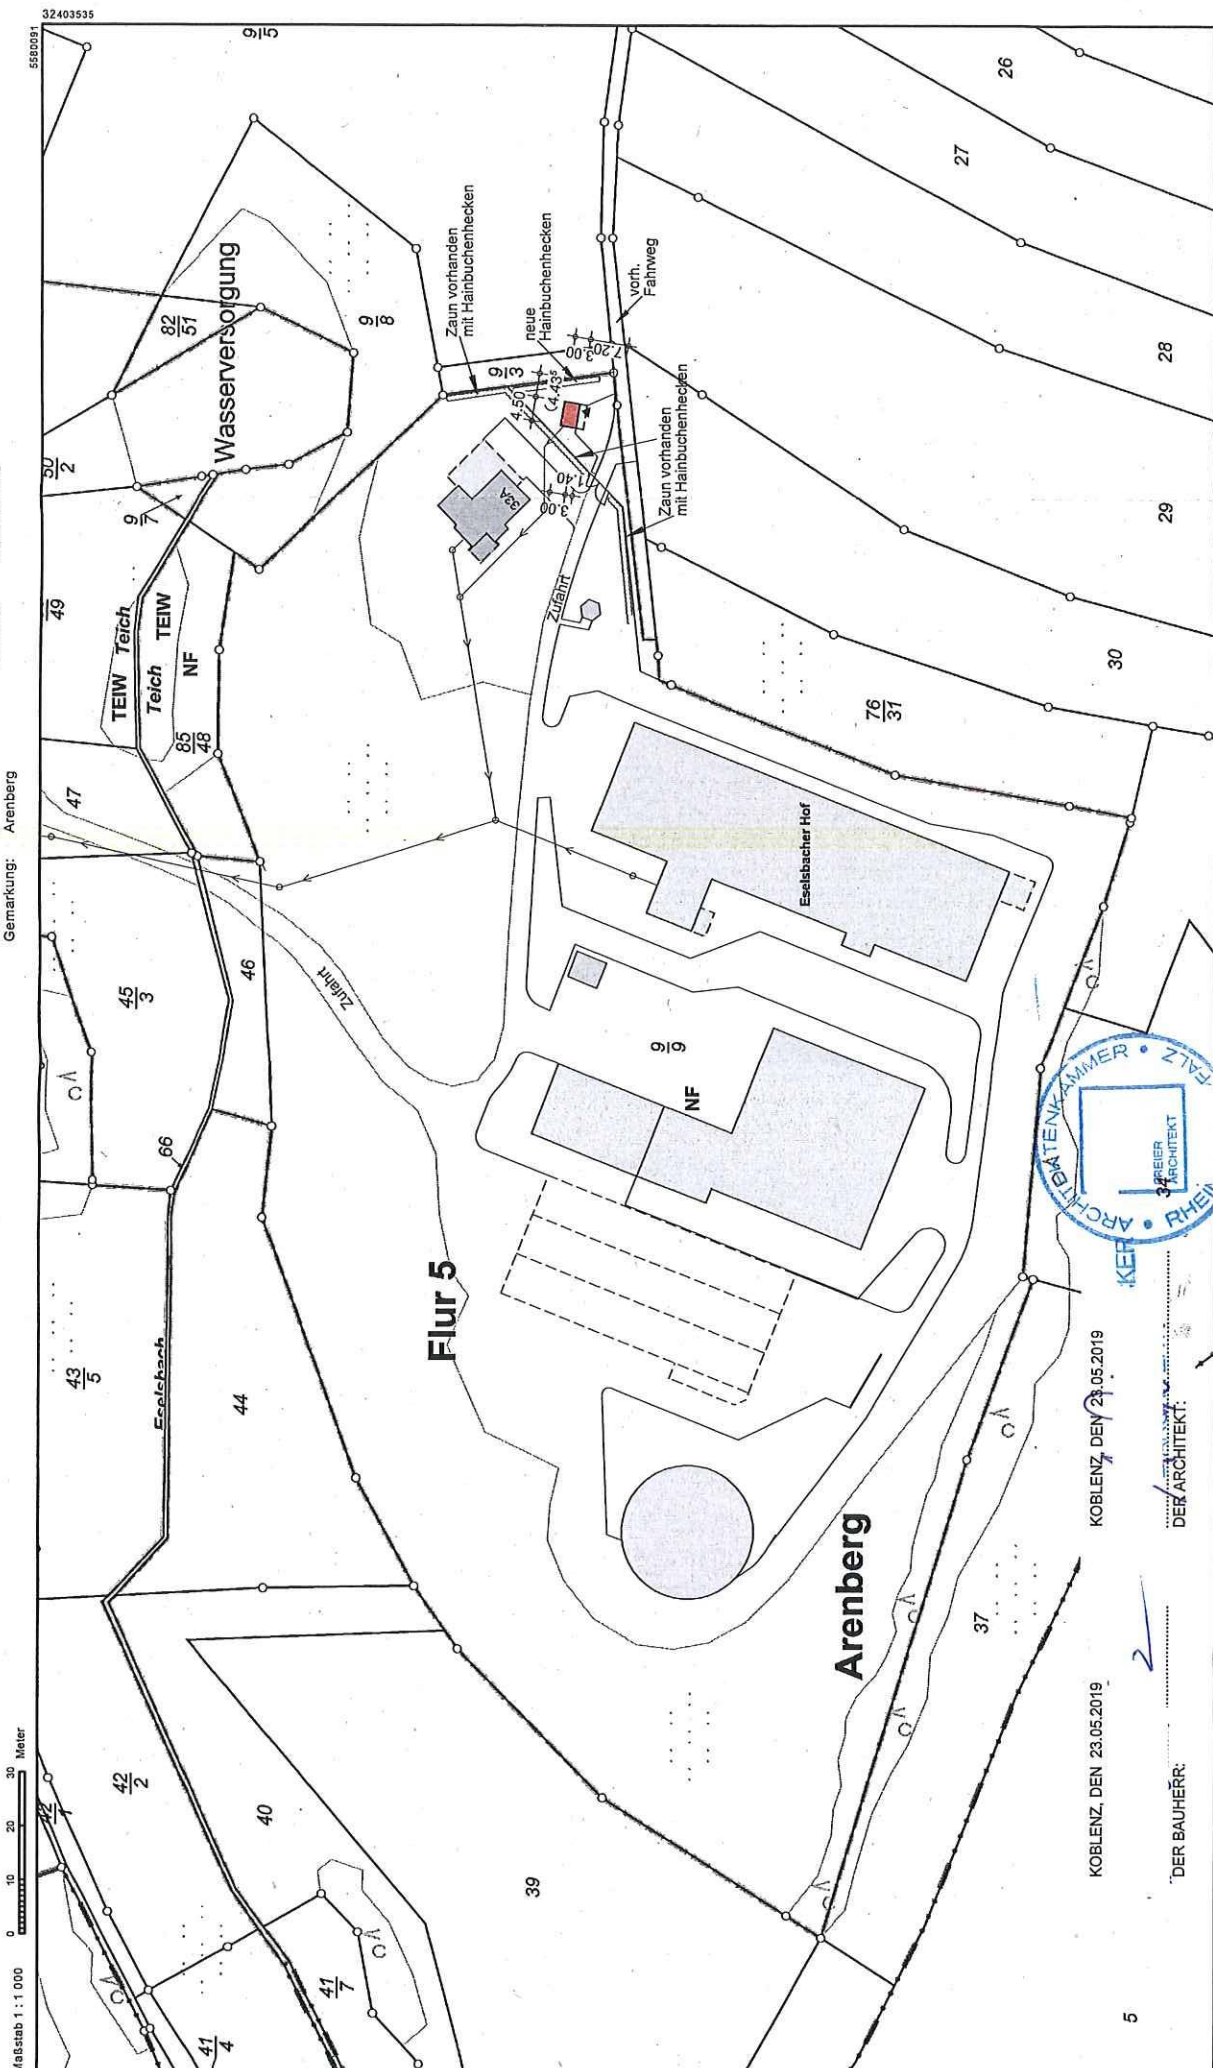

KOBLENZ, DEN 23.05.2019


KOBLENZ, DEN 23.05.2019

DER ARCHITEKT:


DER BAUHERR:

4



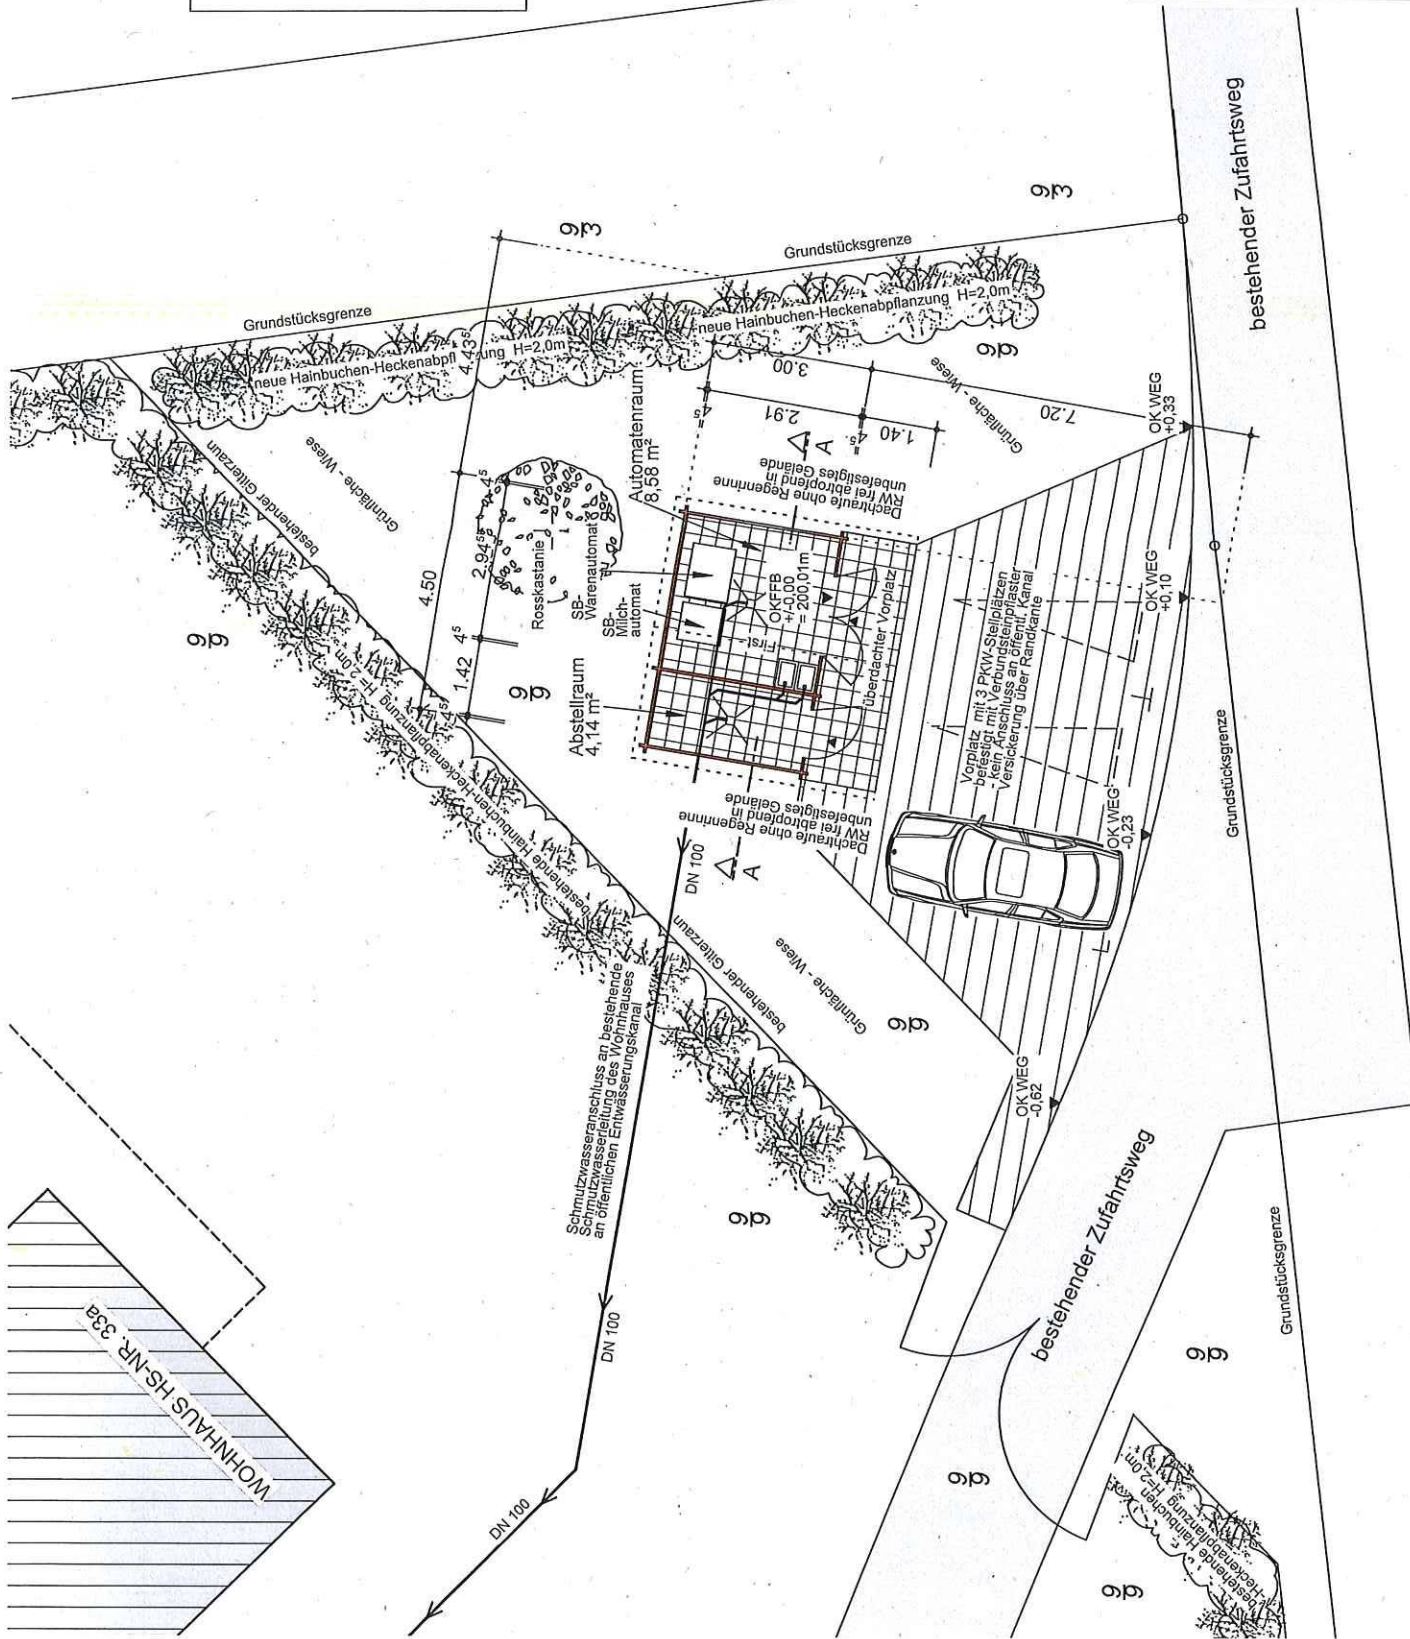

|                                                   |                 |
|---------------------------------------------------|-----------------|
| <b>Nutzflächen:</b>                               |                 |
| Automatenraum                                     | 8,58 m²         |
| Abstellraum                                       | 4,14 m²         |
| <b>Nutzfläche gesamt</b>                          | <b>12,72 m²</b> |
| <b>Brutto-Grundfläche:</b>                        |                 |
| 4,50 x 3,00                                       | = 13,50 m²      |
| <b>Bruttorauminhalt:</b>                          |                 |
| 13,50 x (0,16 + 0,05 + (2,045+2,52)/2) = 33,65 m³ |                 |

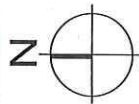

|   |                     |                                            |
|---|---------------------|--------------------------------------------|
| <b>BAUOBJEKT:</b><br>ERRICHTUNG EINES GEBÄUDES MIT<br>EINEM SEAM-UND-TOMATEN-<br>UND EINEM SCHWARZEN-UND-<br>AUF DEM FORST 338 (ESSELSCHE HOF)<br>56077 KOBLENZ-ARENBERG |                     | <b>BAUHERR:</b><br>dipl.-Ing.<br>architekt |
| <b>PLAN:</b><br>GRUNDRISS mit Entwässerung<br>- Bauantrag -   |                     |                                            |
| <b>DATUM:</b><br>23.05.19   | <b>BEARB.</b><br>JB | <b>GEZEICHN.</b><br>MASSTAB:<br>1:100      |
| <b>DER BAUHERR:</b>   |                     | <b>DER ARCHITECT:</b>                      |
| 56077 Koblenz   |                     | 0261-65500                                 |



