



ANSICHT SÜD | BUNKER
VOM GARTEN HERLET AUS GESEHEN

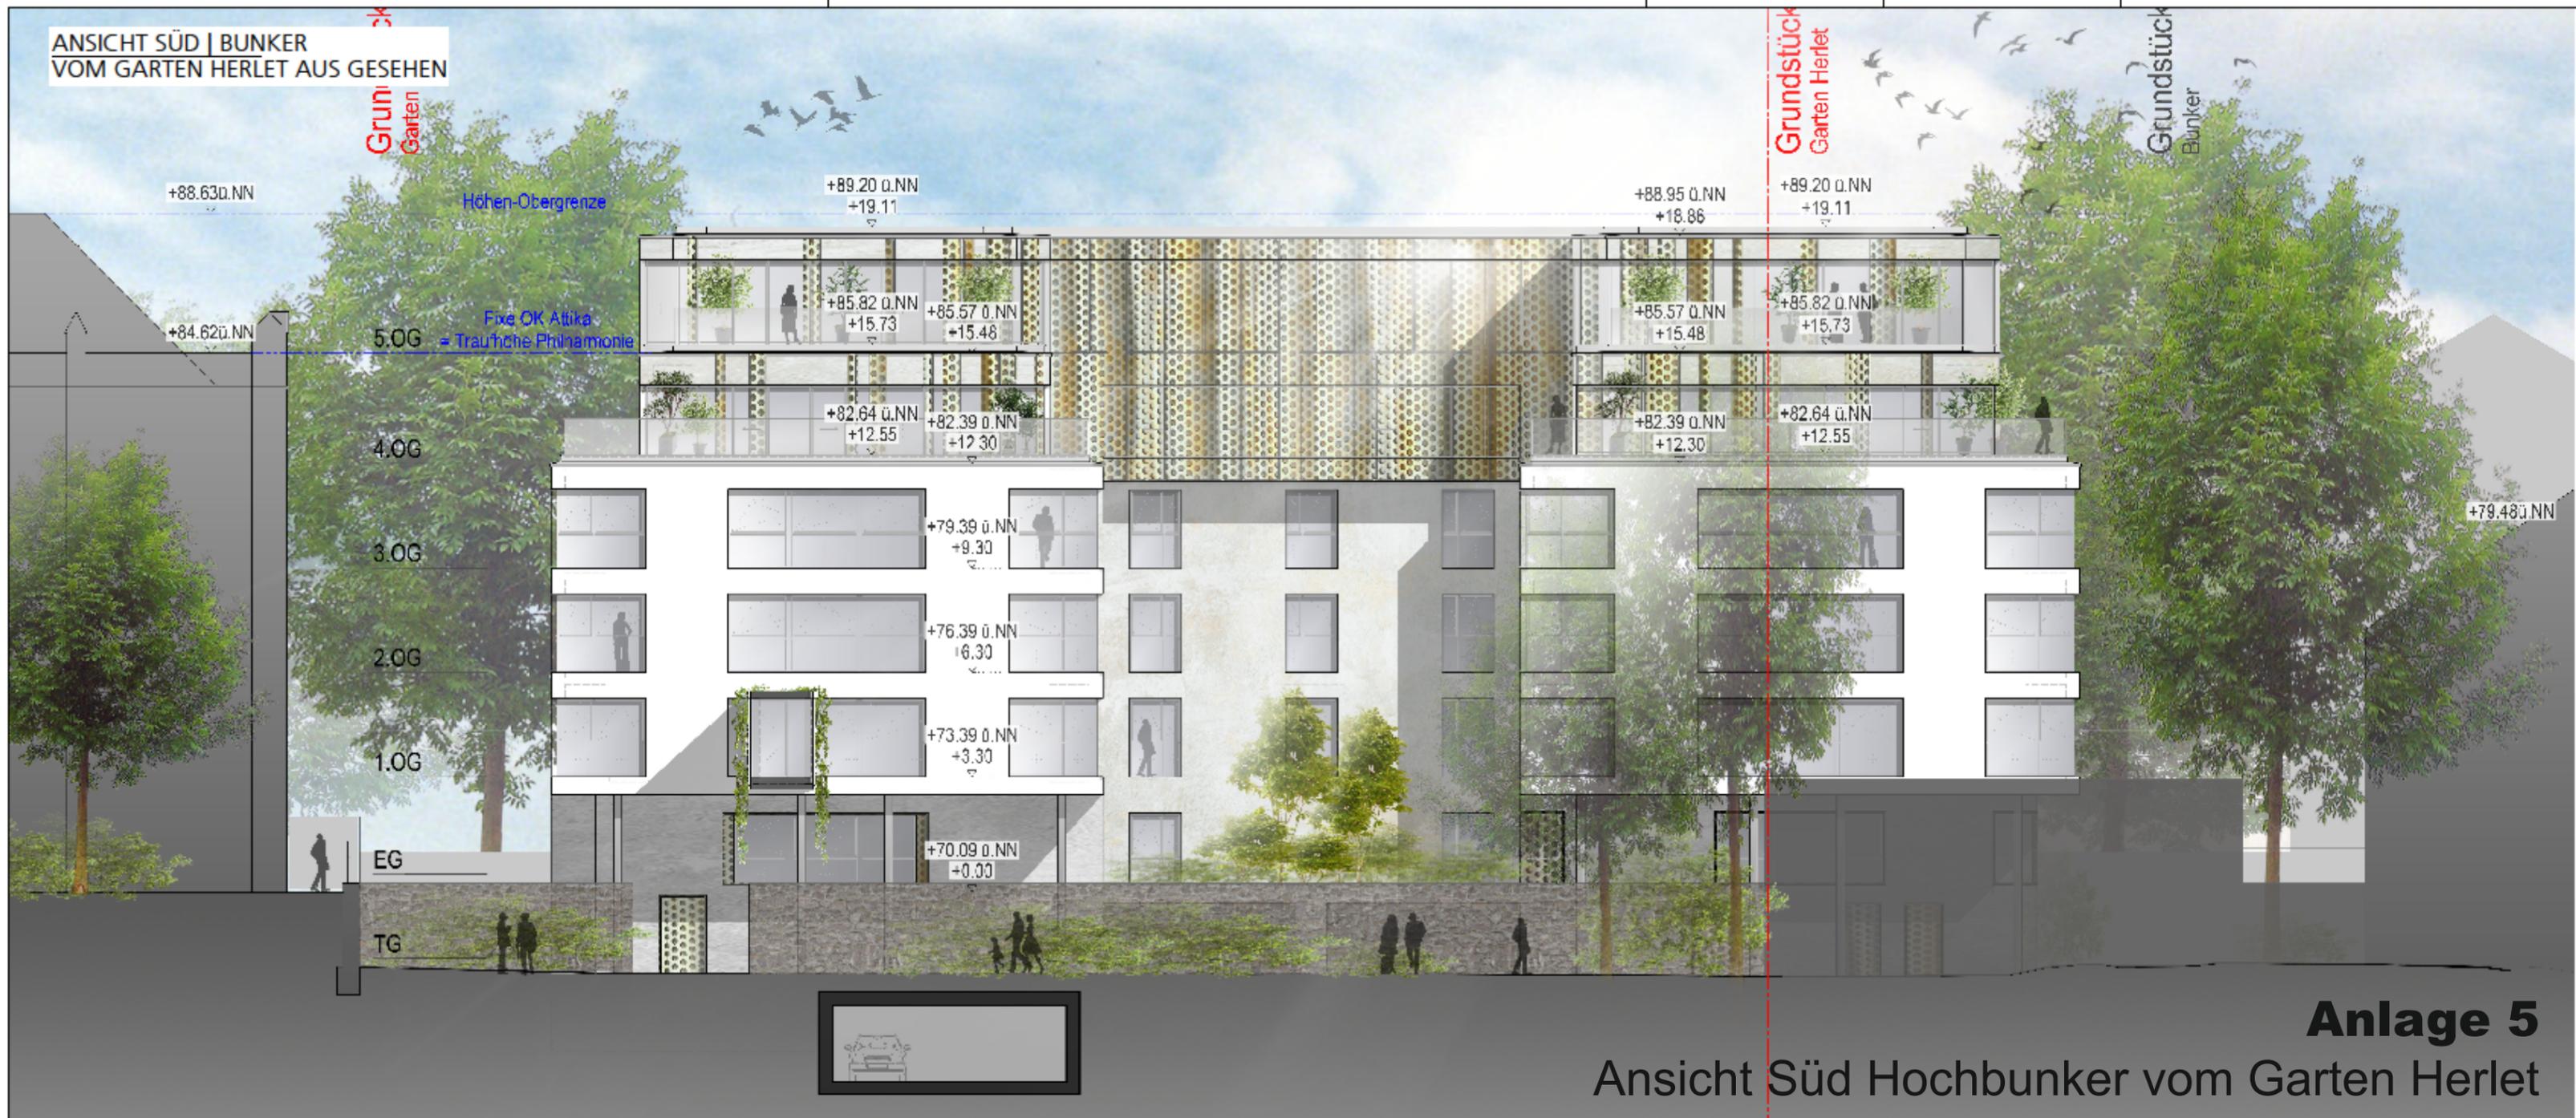

MÖGLICHE
FASSADENMATERIALIEN

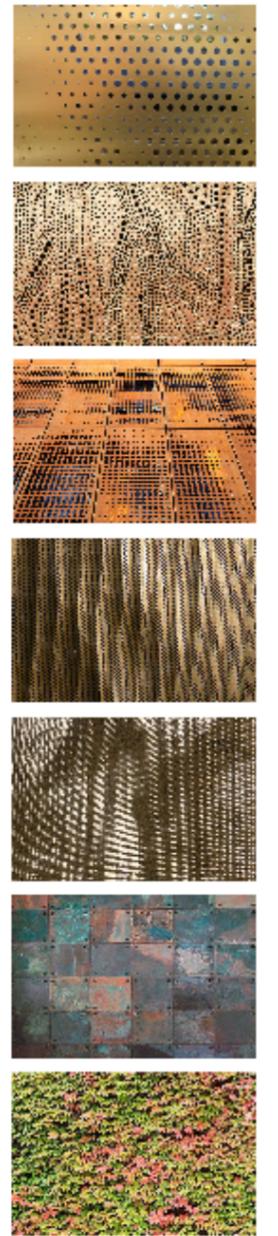

Anlage 5
Ansicht Süd Hochbunker vom Garten Herlet

<p>PROJEKT-NR. PROJEKT 18-0201 TAYHUS HOCHBUNKER NAGELSGASSE HOTEL FIRMUNGSTRASSE 56068 KOBLENZ</p> <p>LEISTUNGSPHASE VORHABEN- UND ERSCHLIEßUNGSPLAN BEBAUUNGSPLAN Nr. 337</p>	<p>BAUHERR EINSTEIN HOTELS REAL ESTATE GMBH FIRMUNGSTRASSE 2 56068 KOBLENZ</p>	<p>GENERALPLANUNG ARCHITEKT VON CANAL ARCHITEKTUR + GENERALPLANUNG GMBH TORHAUS AM KASTORPLATZ 5 56068 KOBLENZ TEL: 0261 / 97 44 6 - 0 FAX: 0261 / 97 44 6 - 20</p>	<p>STADTPLANUNG B-PLAN-ERSTELLUNG KOCKS CONSULT GMBH BERATENDE INGENIEURE STEGEMANSTR. 32 - 38 56068 KOBLENZ TEL.: 0261 / 13 02 - 0 FAX: 0261 / 13 02 - 400</p>	<p>PLANNHALT ANSICHT SÜD BUNKER VOM GARTEN HERLET AUS GESEHEN</p> <p>BEARBEITER GE SC MASSSTAB 1:125 ERSTELLT 19.10.2020 PLAN-NR. 1418 AUSDRUCK 19.10.2020</p>
---	--	---	---	--