


Übersichtslageplan Kanalerneuerung Im Kreuzchen

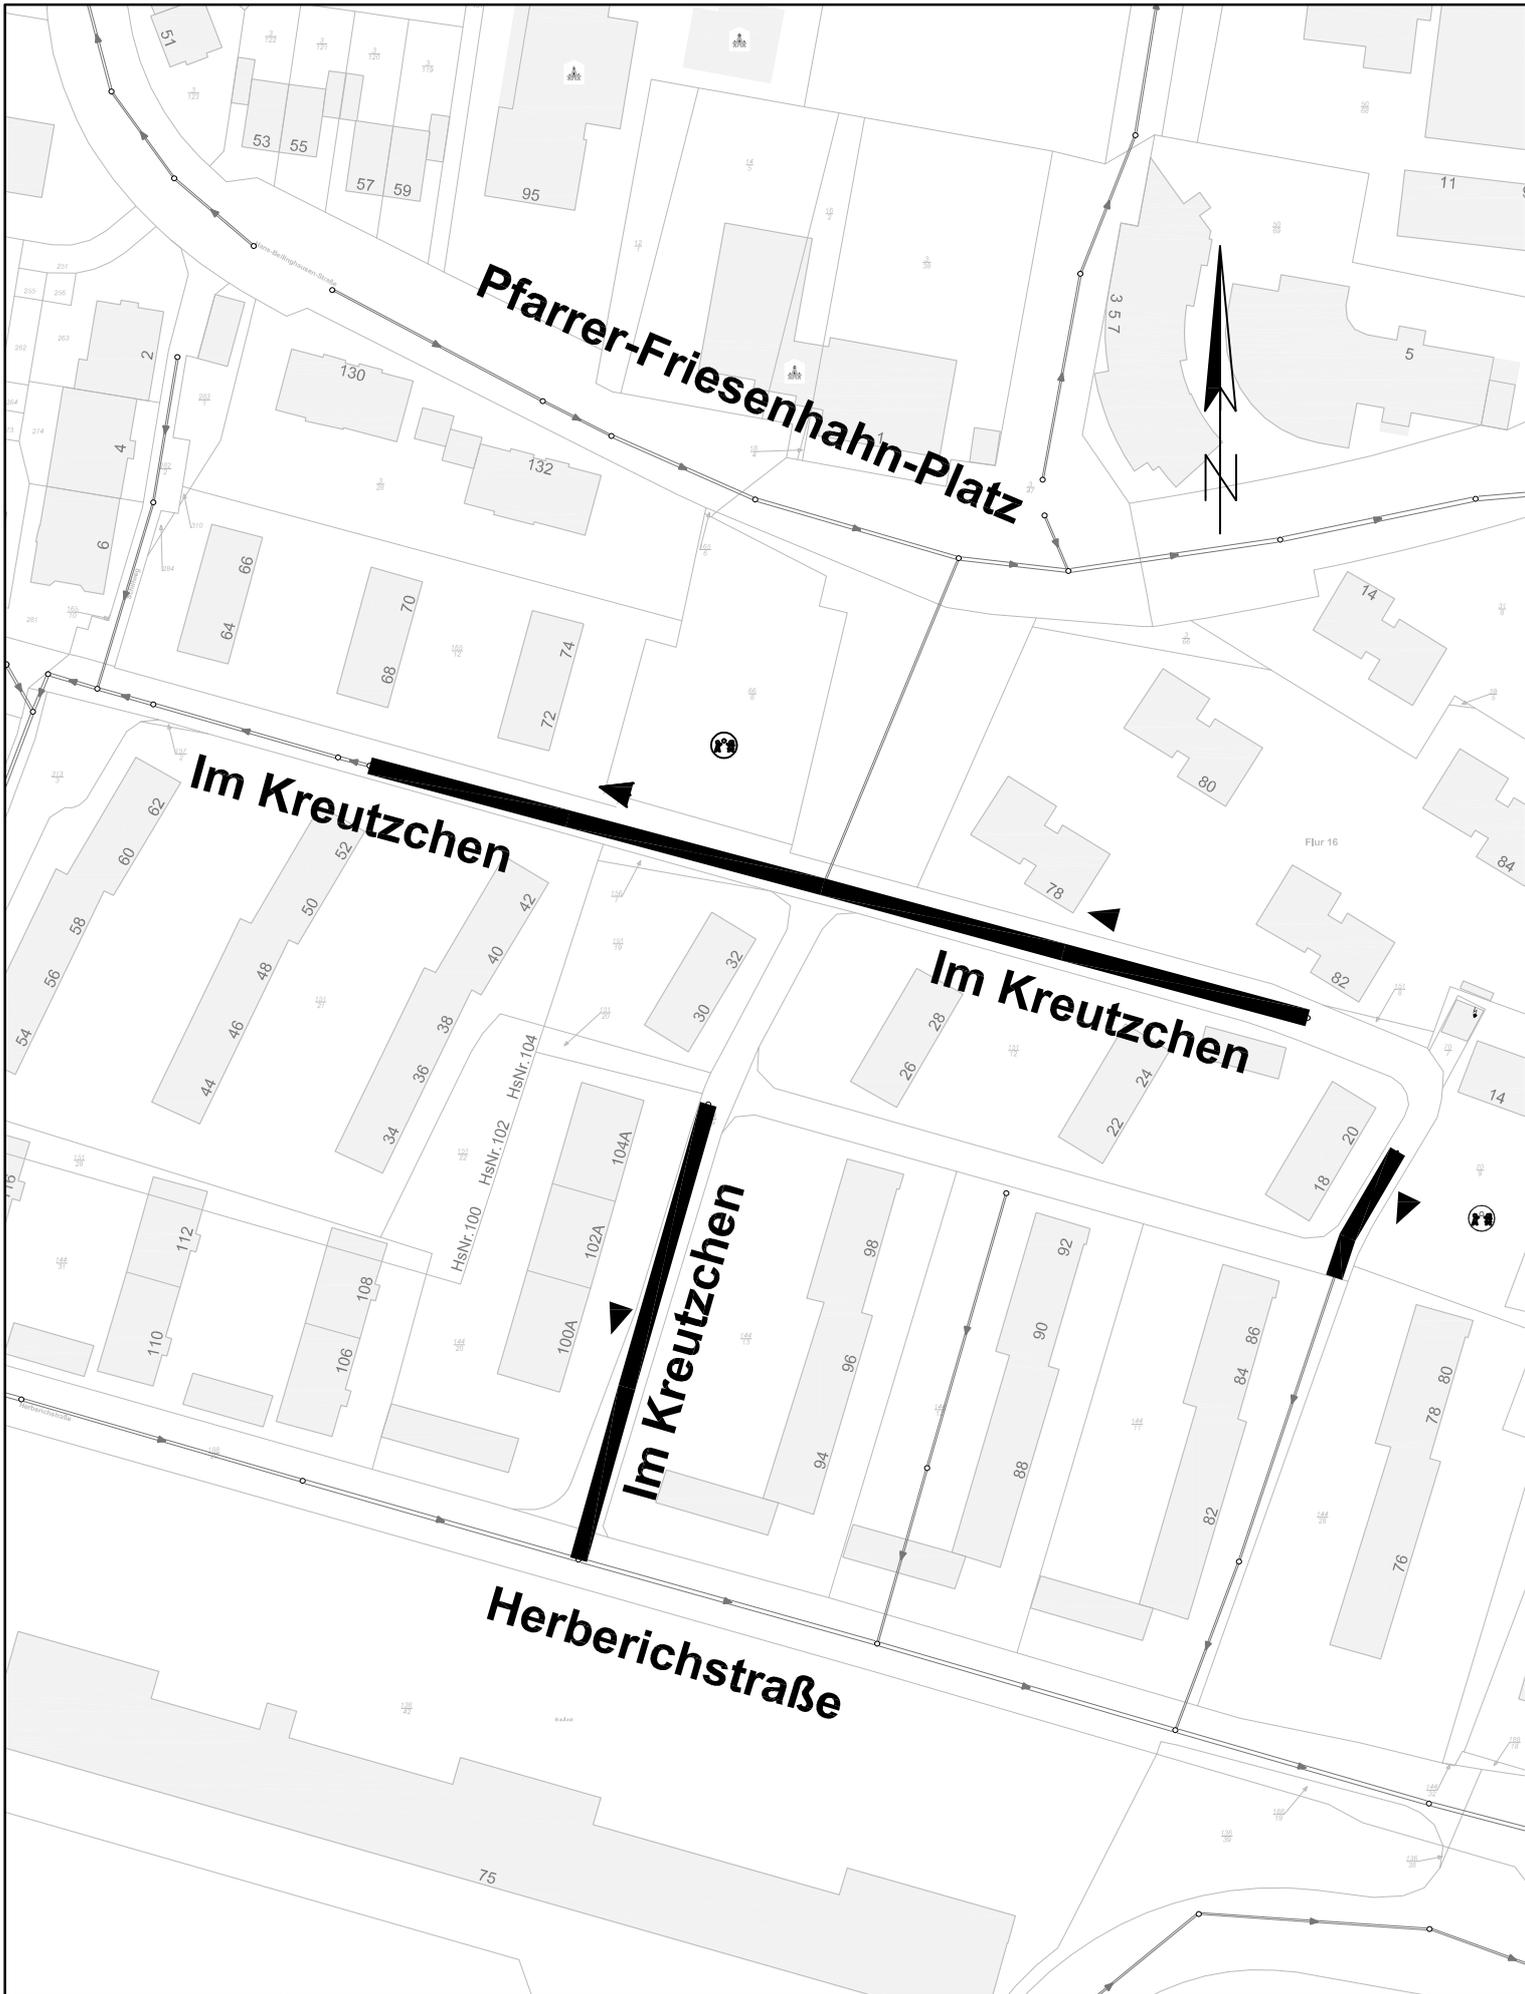

Erneuerung MW-Kanal