



Kompensation  
als Fachbegrenzung

folgende  
seitliche  
Ressortbe-  
grenzung

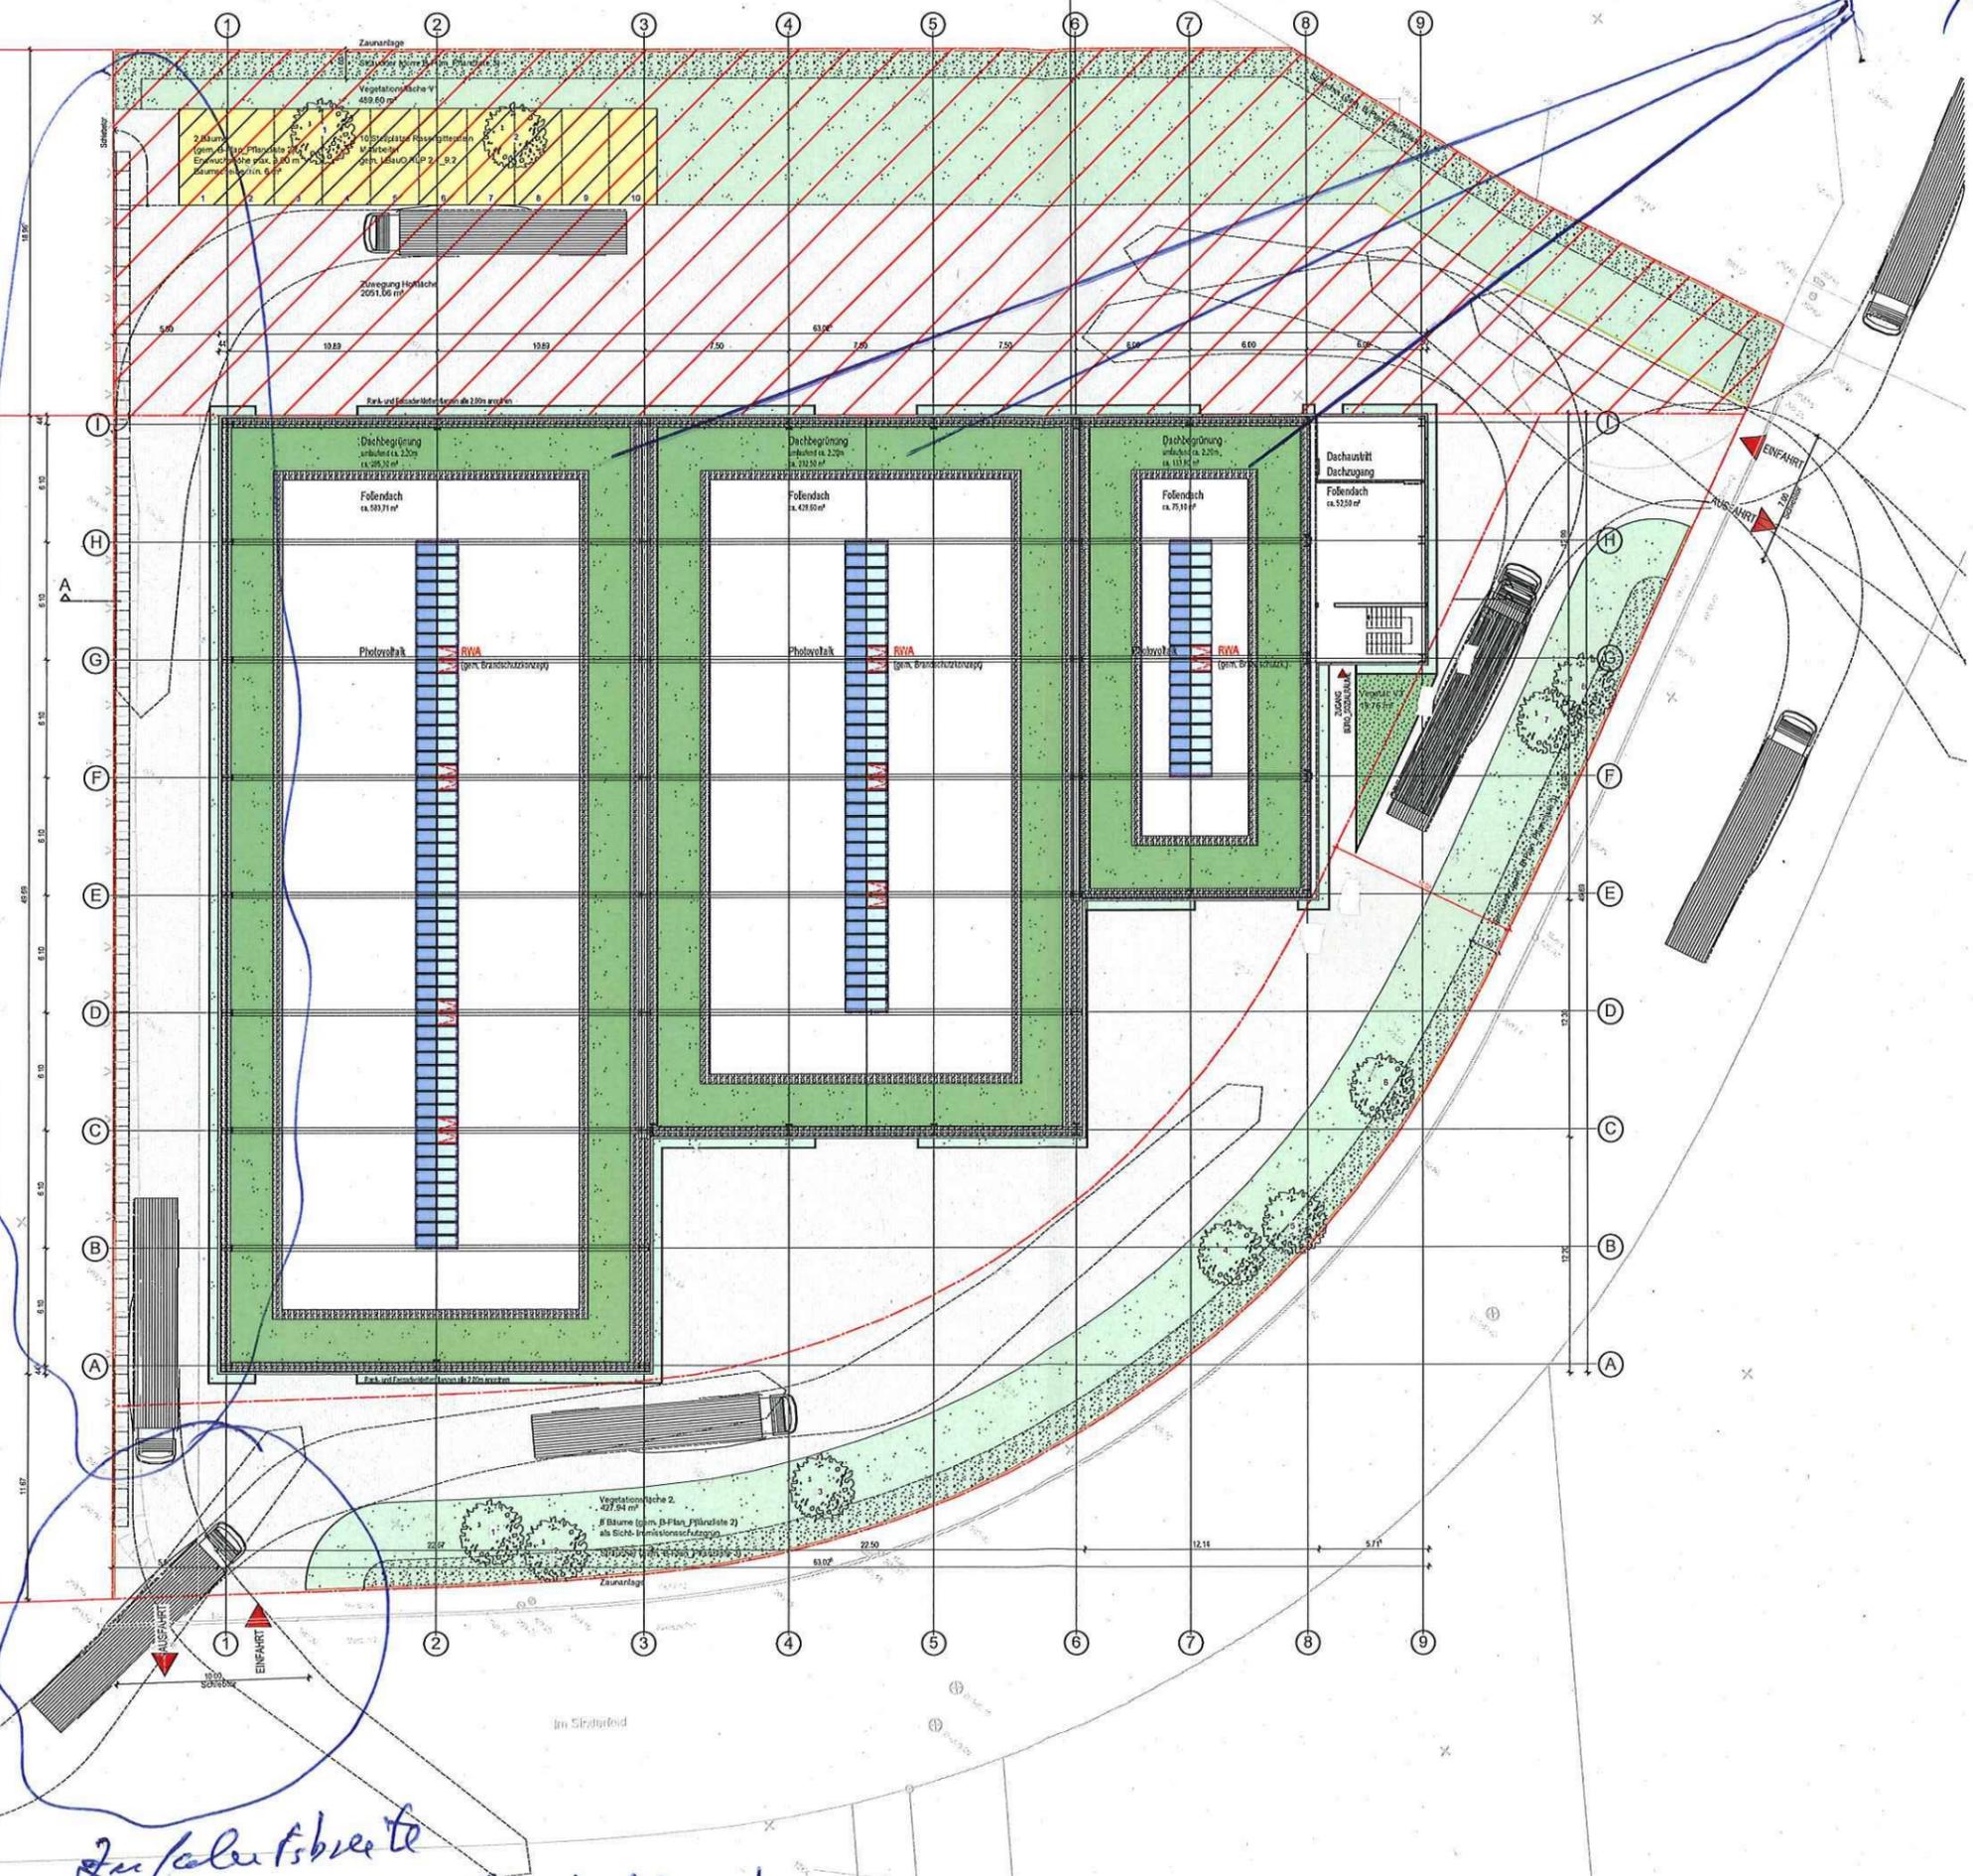

- LEGENDE
- Rote Diagonalschraffur
  - Vegetationsfläche 1
  - Vegetationsfläche 2
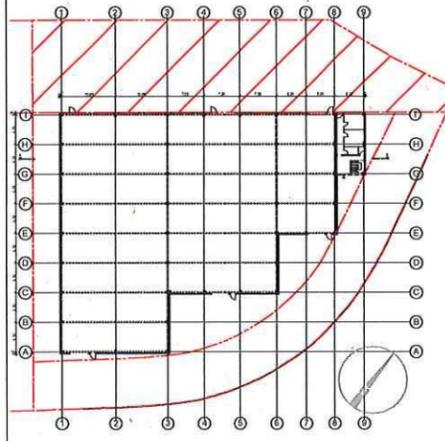

LAGEPLAN 1:500

DER ENTWURF IST GEISTIGES EIGENTUM DES PLANERS UND URHABERRECHTLICH GESCHÜTZT.  
VERVIELFÄLTIGUNGEN UND WEITERGABE AN DRITTE ERFOLGT NUR MIT AUSDRÜCKLICHER  
GENEHMIGUNG DES PLANVERFASSERS. BEI MISSBRAUCH BLEIBEN RECHTLICHE SCHRITTE VORBEHALTEN.

PROJEKT **NEUBAU EINES BÜRO- UND LAGERGEBÄUDES**  
IM SINDERFELD 2  
56072 KOBLENZ  
BAUHERR

LEISTUNGSPHASE **GENEHMIGUNGSPLANUNG**  
BAUTEIL **ÜBERSICHT**  
PLANINHALT **AUSSENANLAGE  
DACHAUFSICHT**

Zufahrtsbreite  
größer als 7m (bei 10m)