

Auszug aus den Geobasisinformationen

Liegenschaftskarte



Rheinland-Pfalz


VERMESSUNGS- UND
KATASTERAMT
OSTEIFEL-HUNSRÜCK

Hergestellt am 20.07.2020

Flurstück: 1112/167
Flur: 11
Gemarkung: Koblenz

Gemeinde: Koblenz
Landkreis: Stadt Koblenz

Am Wasserturm 5a
56727 Mayen

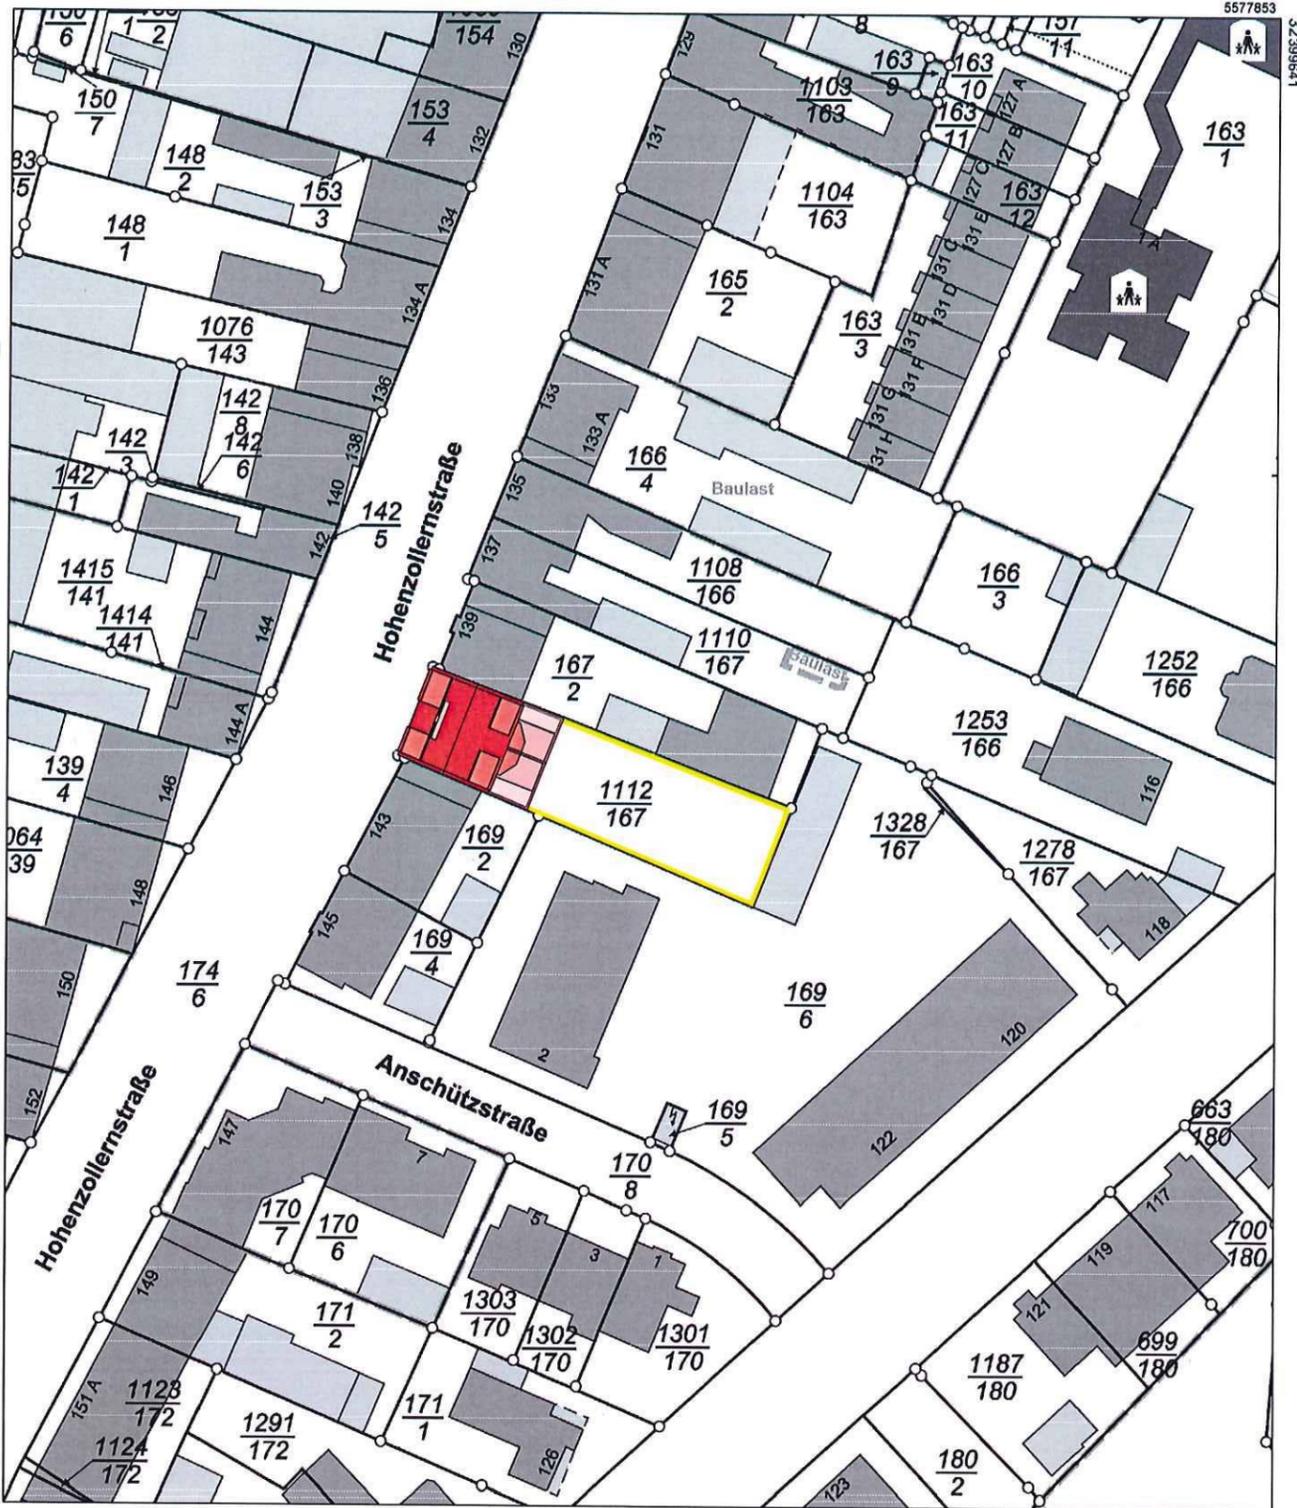

Maßstab 1 : 1 000 0 10 20 30 Meter

Vervielfältigungen für eigene Zwecke sind zugelassen. Eine unmittelbare oder mittelbare Vermarktung, Umwandlung oder Veröffentlichung der Geobasisinformationen bedarf der Zustimmung der zuständigen Vermessungs- und Katasterbehörde (§12 Landesgesetz über das amtliche Vermessungswesen).

Hergestellt durch Öffentlich best. Vermessungsingenieur Dipl.-Ing. Heinrich Grüne.

Befugnis eingeräumt am 30.12.2006 durch Landesamt für Vermessung und Geobasisinformation Rheinland-Pfalz.



b) DG 2 + GAUBE ZWISCHEN DACHTERRASSEN
 HAUS 141 ENTFALLEN 04.01.2021 M. LACHNIT
 a) EINGANG GEÄNDERT 06.10.2020 M. LACHNIT
 BAUVORHABEN: MEHRFAMILIENWOHNHAUS,
 HOENZOLLERNSTR. 141, 56068 KOBLENZ

+- 0,00 = OKFF - EG = 71,97 m ü. NN	
PROJEKT - NUMMER:	70032
ANSICHT STRASSE	M.: 1:100 D.: 01.09.2020
BAUHERR:	ENTWURFSVERFASSER:

HOENZOLLERNSTRASSE 139

HOENZOLLERNSTRASSE 141

HOENZOLLERNSTRASSE 143



NEUBAU