

0 5 10 15  
Meter

# Stadtverwaltung Koblenz

-- nur für den internen Gebrauch --

k620707

NRA14A1203


Gemarkung: Moselweiß

Flur : 8

Flurstück : 142/18

30.09.2014

ungefährer Maßstab: 1 : 750

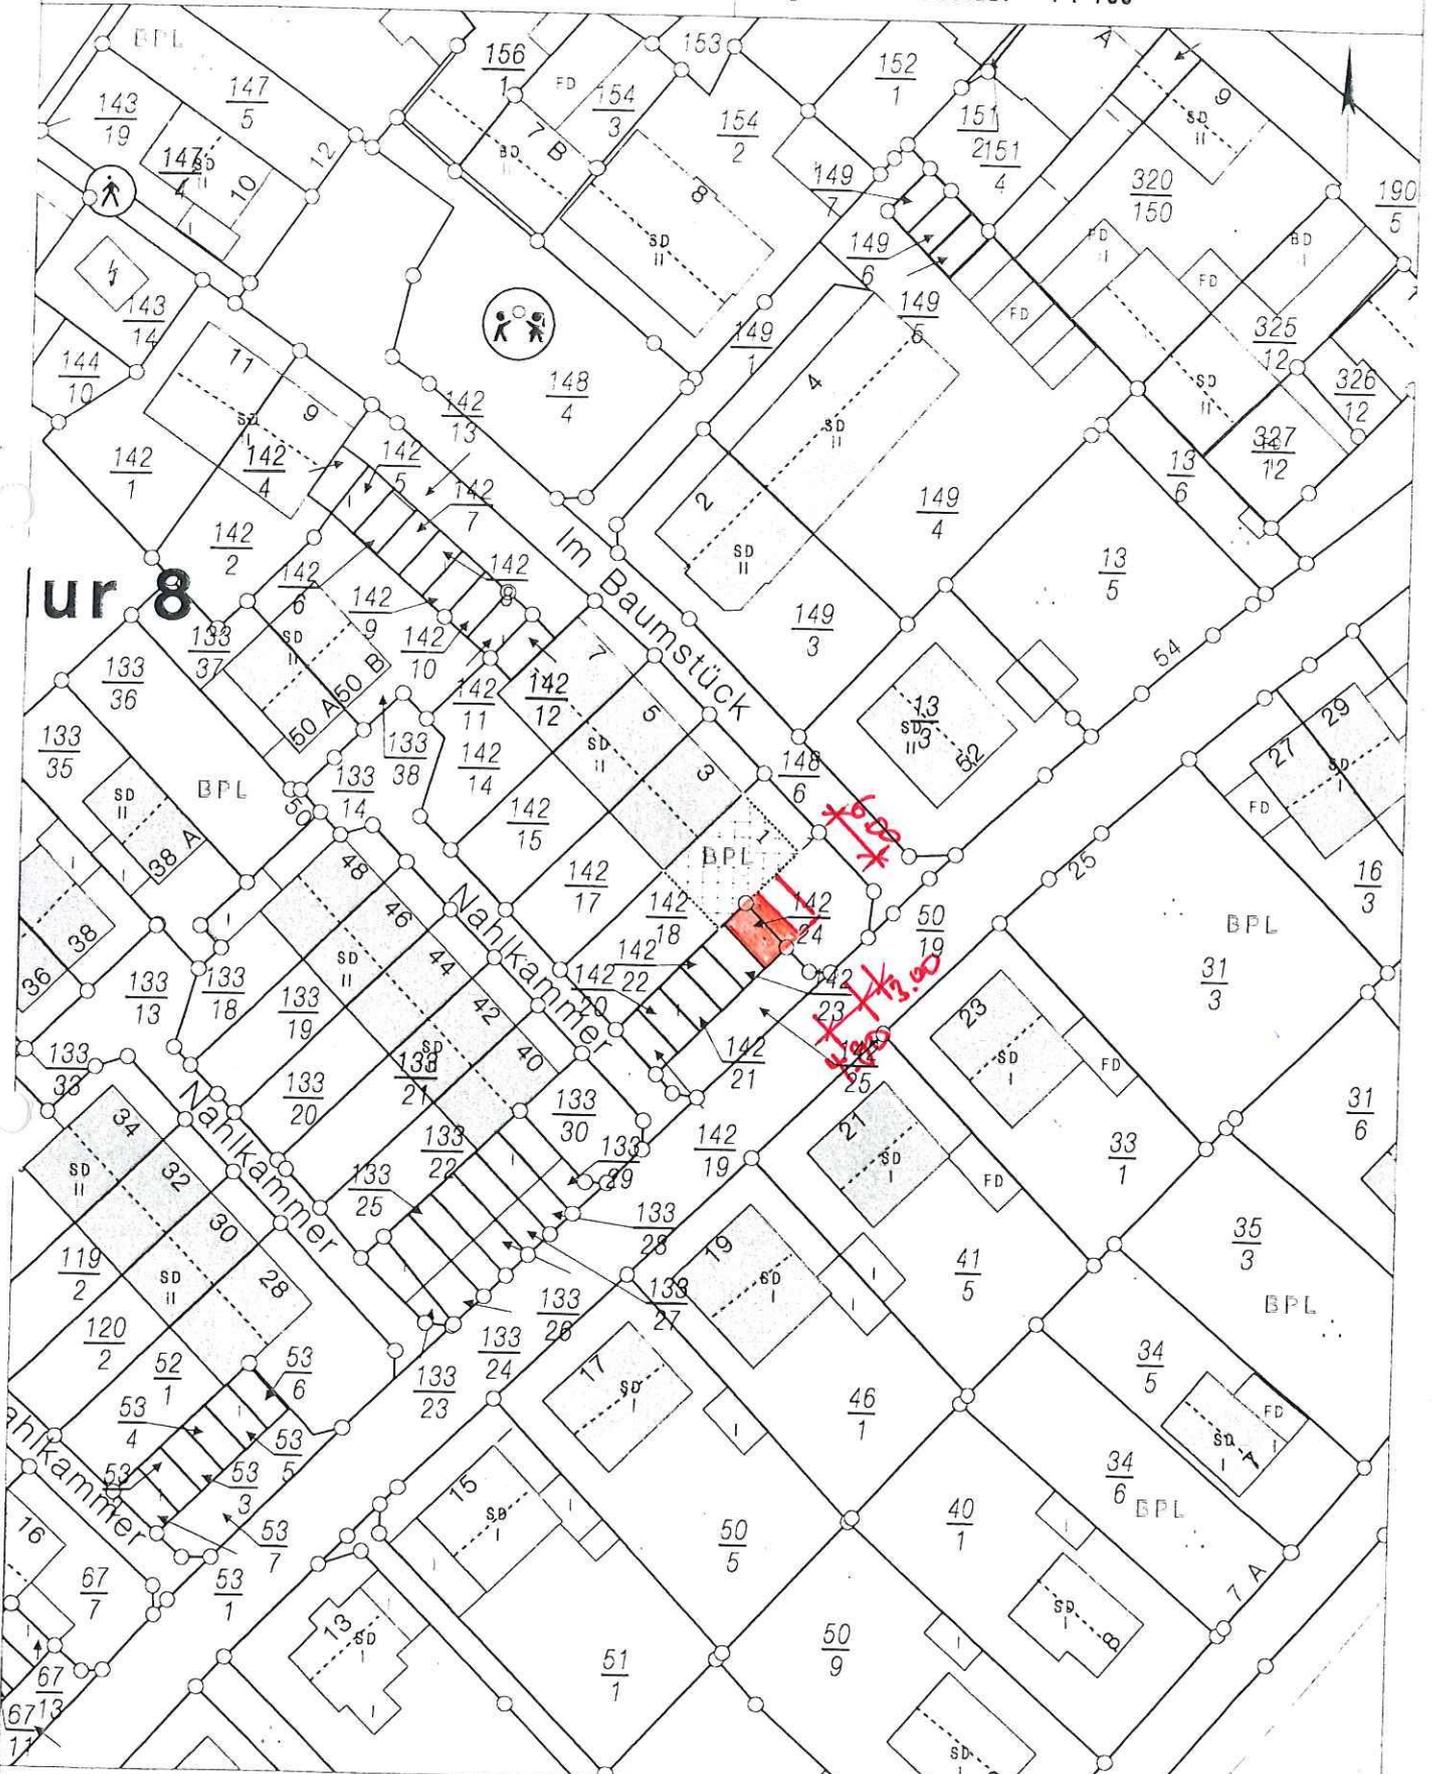

Basiskarte: Liegenschaftskarte der Vermessungs- und Katasterverwaltung. - Die Geschossangaben entsprechen nicht der Definition Vollgeschoss nach Landesbauordnung.  
Vervielfältigungen für eigene, nicht gewerbliche Zwecke zugelassen. Vervielfältigungen für andere Zwecke, Veröffentlichungen oder deren Weitergabe an Dritte nur mit Genehmigung.



2.40m

+2.40

+50

+2.92

+0.00

4.90m

6.00m

2.32m



