


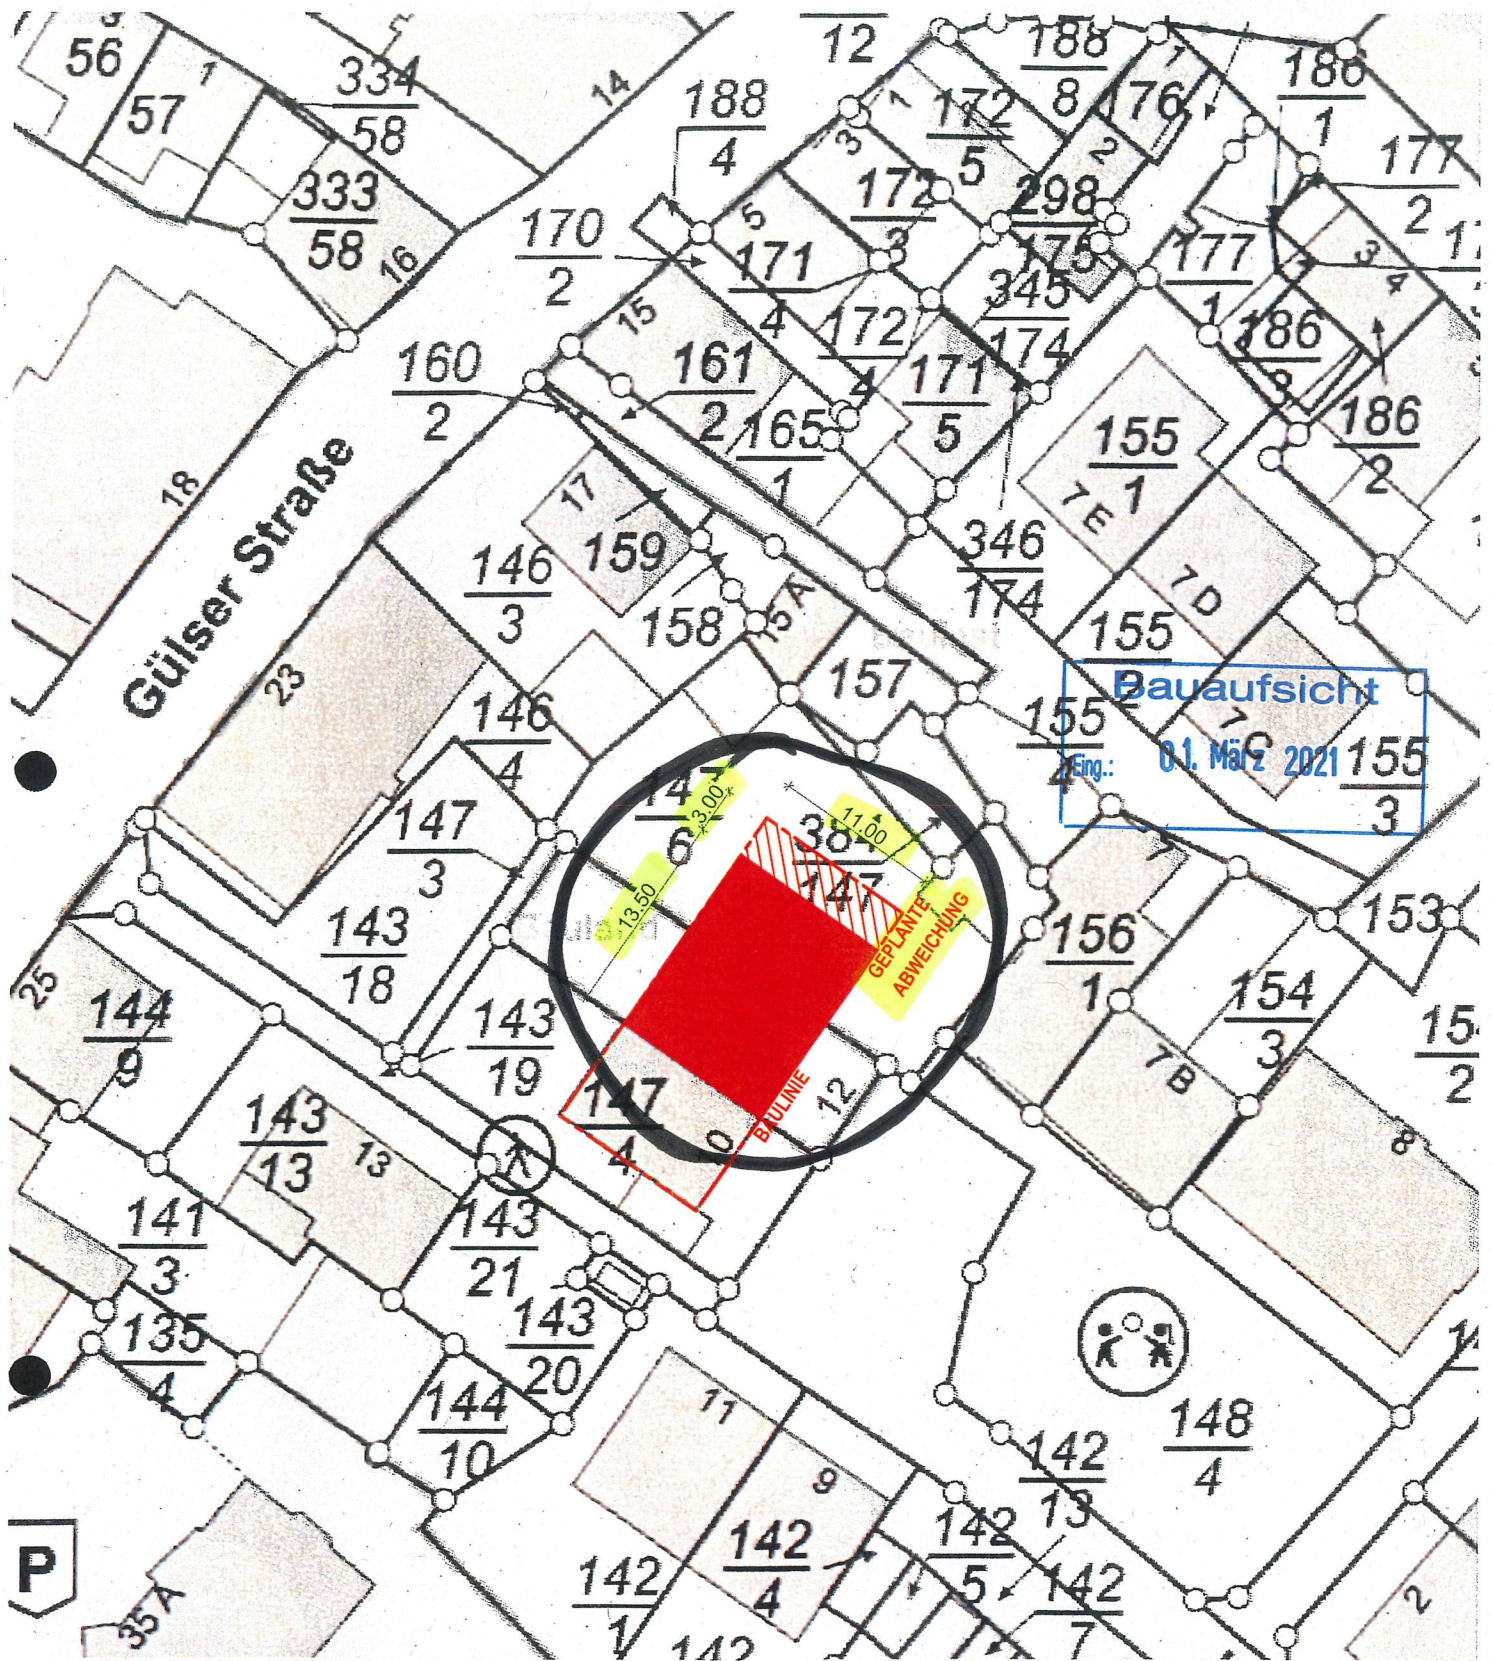


BAUVORANFRAGE

Neubau MFH Im Baumstück

Im Baumstück 12


56073 Koblenz



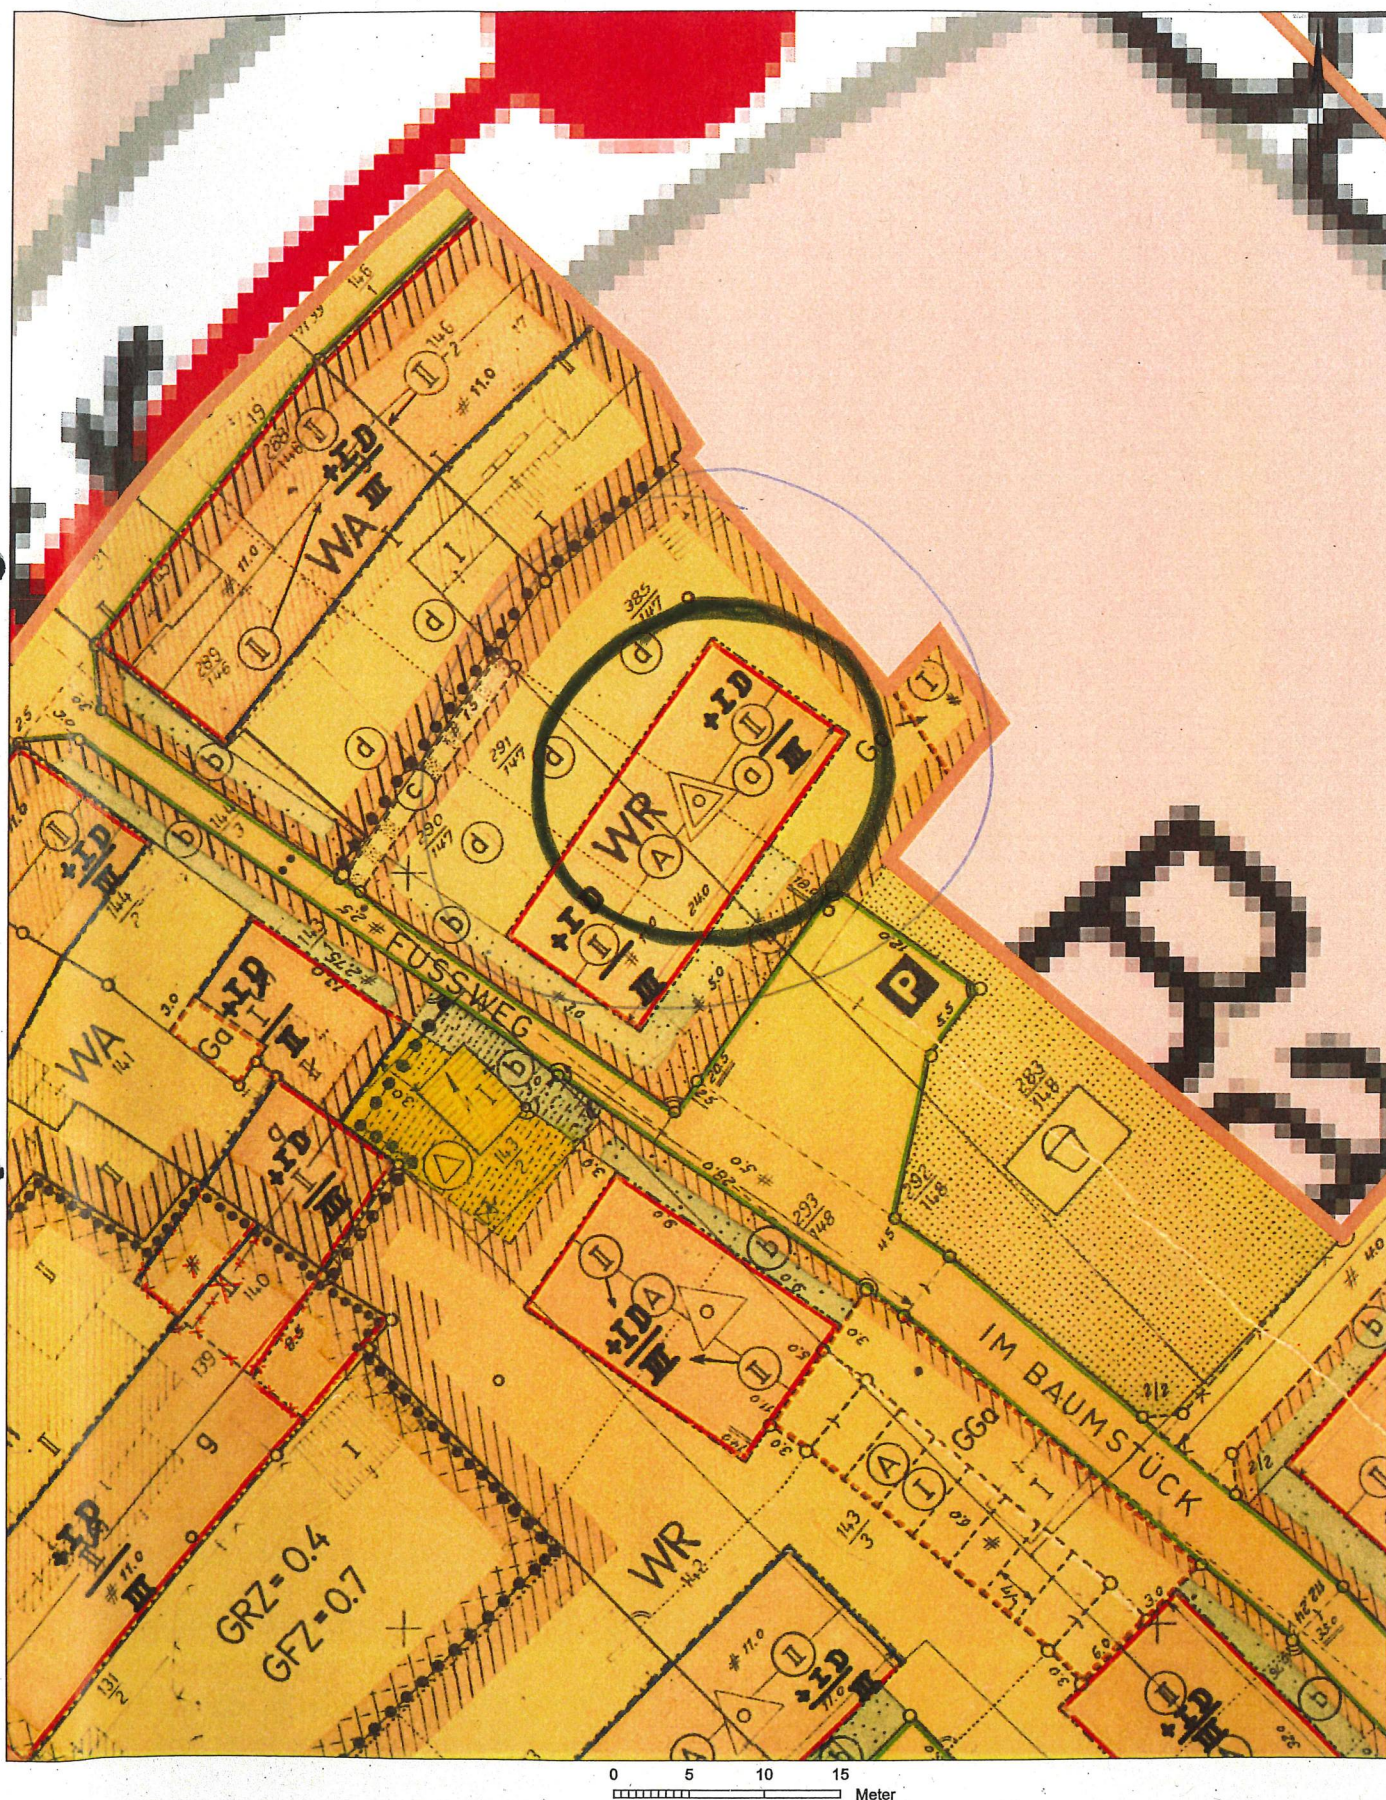


V01.1 ERDGESCHOSS

Bereich, der hinter der Baulinie zurück bleibt und nicht bebaut werden soll.

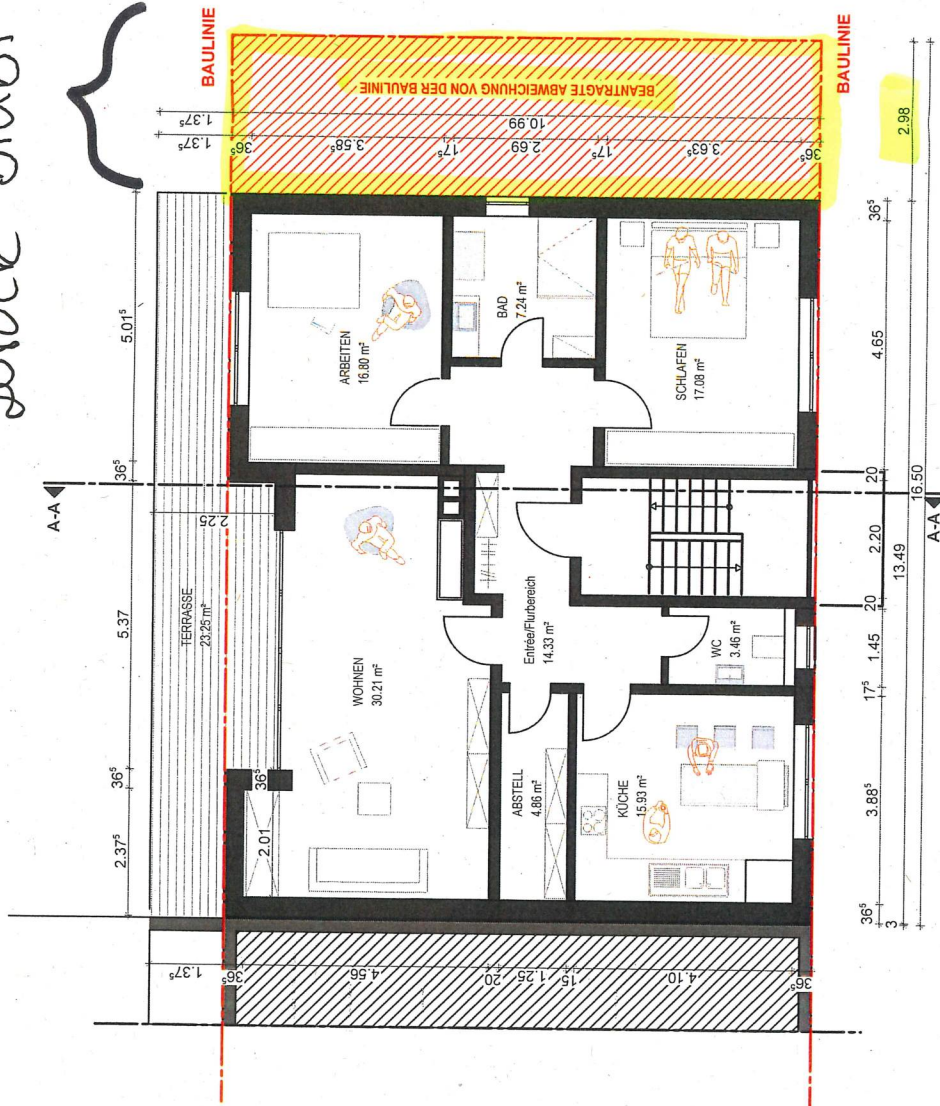

V01.2_Variante WC

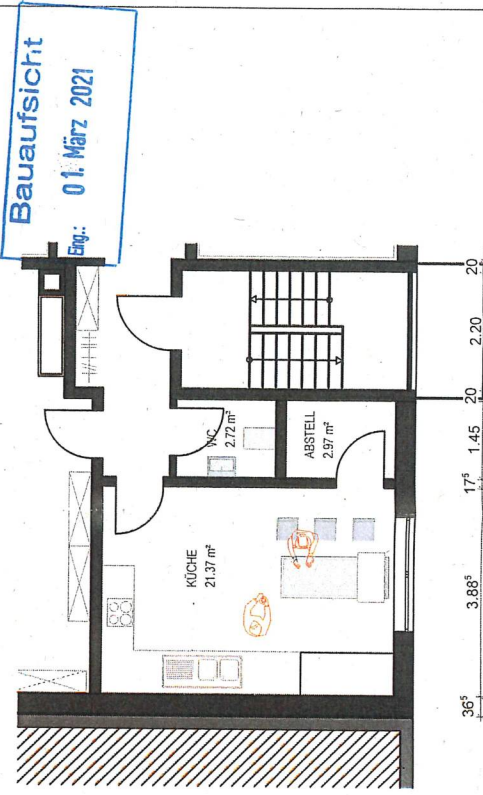

Baufaufsicht
Brg.: 01. März 2021

BAUVORANFRAGE

Neubau MFH Im Baumstück

Im Baumstück 12

56073 Koblenz

Planinhalt: Grundriss_EG

