





| Verfahrensgang   |   |   |   |
|---|---|---|---|
| AUFTRETTENSBESCHLUSS:   | PLAUSIERPLATZ:   | PLAUSIERFASSER:   | BEIHEITUNG DES SATZUNGSVERFAHRENS:   |
| <p>Der Beirat hat am 19.03.2018 die Aufhebung des Beschlusses beschlossen.</p> <p>Kolloid, den <u>19.03.2018</u></p>  <p>Staatserhaltung Kolloid<br/>in Vertretung<br/><i>[Signature]</i><br/>Bürgermeister</p> |
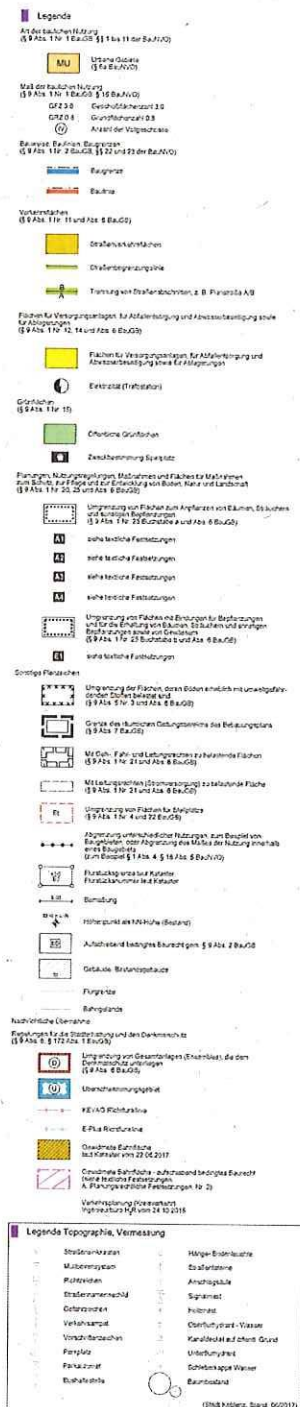


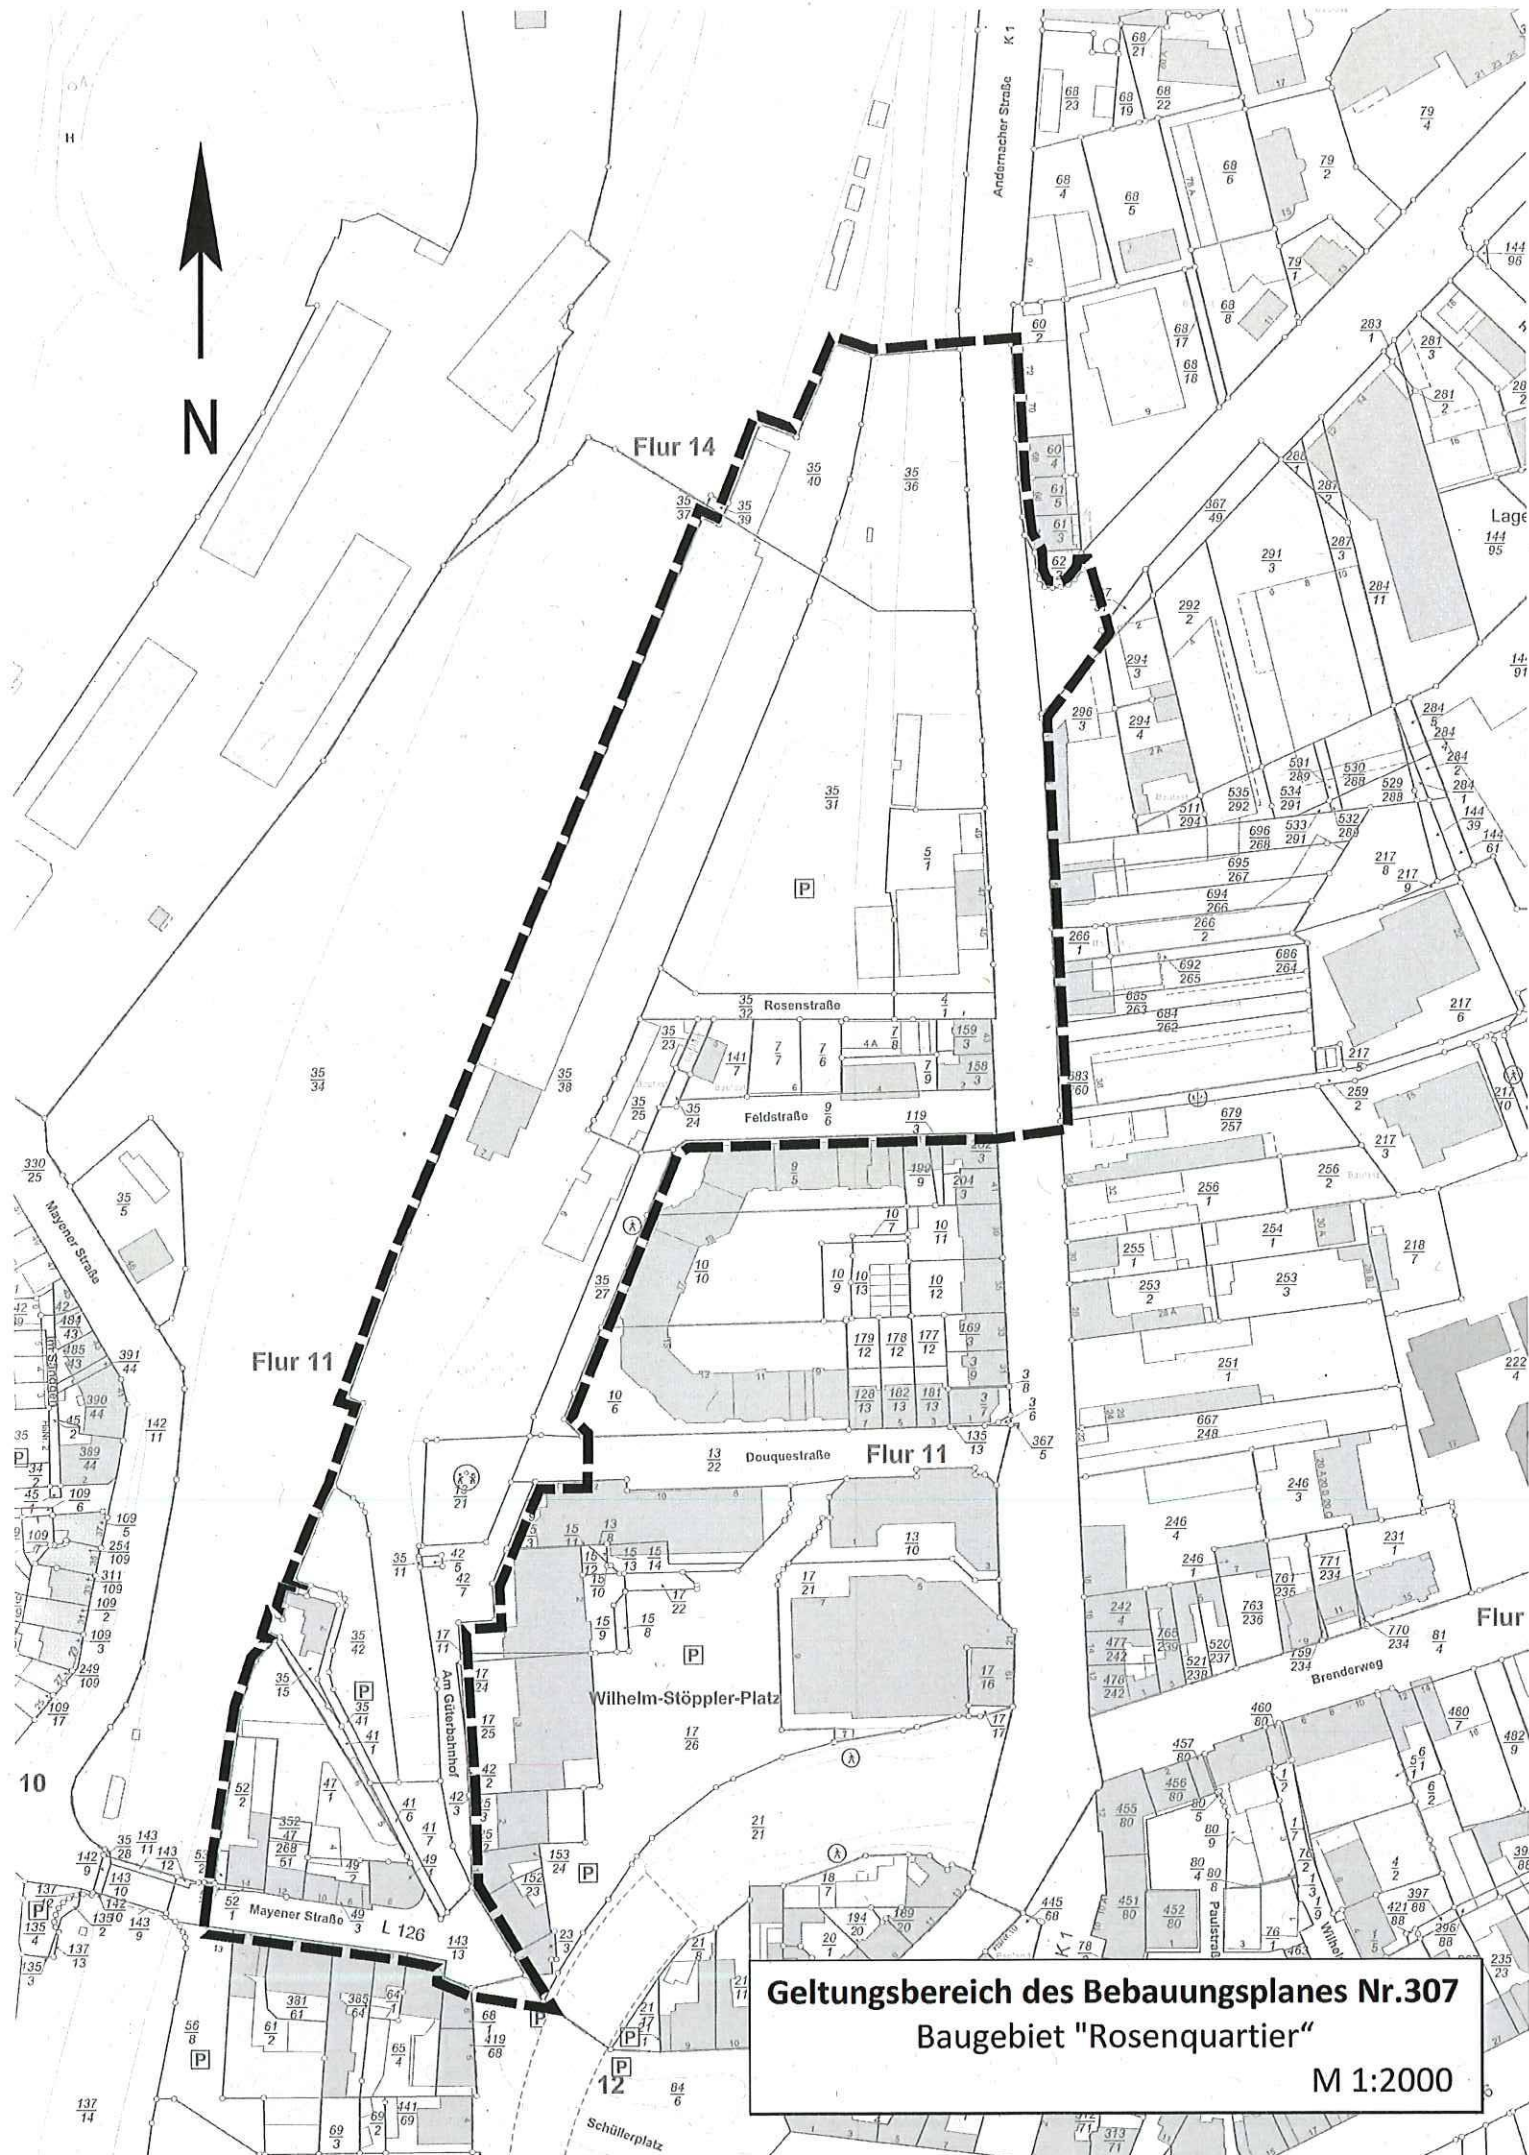

**Geltungsbereich des Bebauungsplanes Nr.307**  
**Baugebiet "Rosenquartier"**  
**M 1:2000**





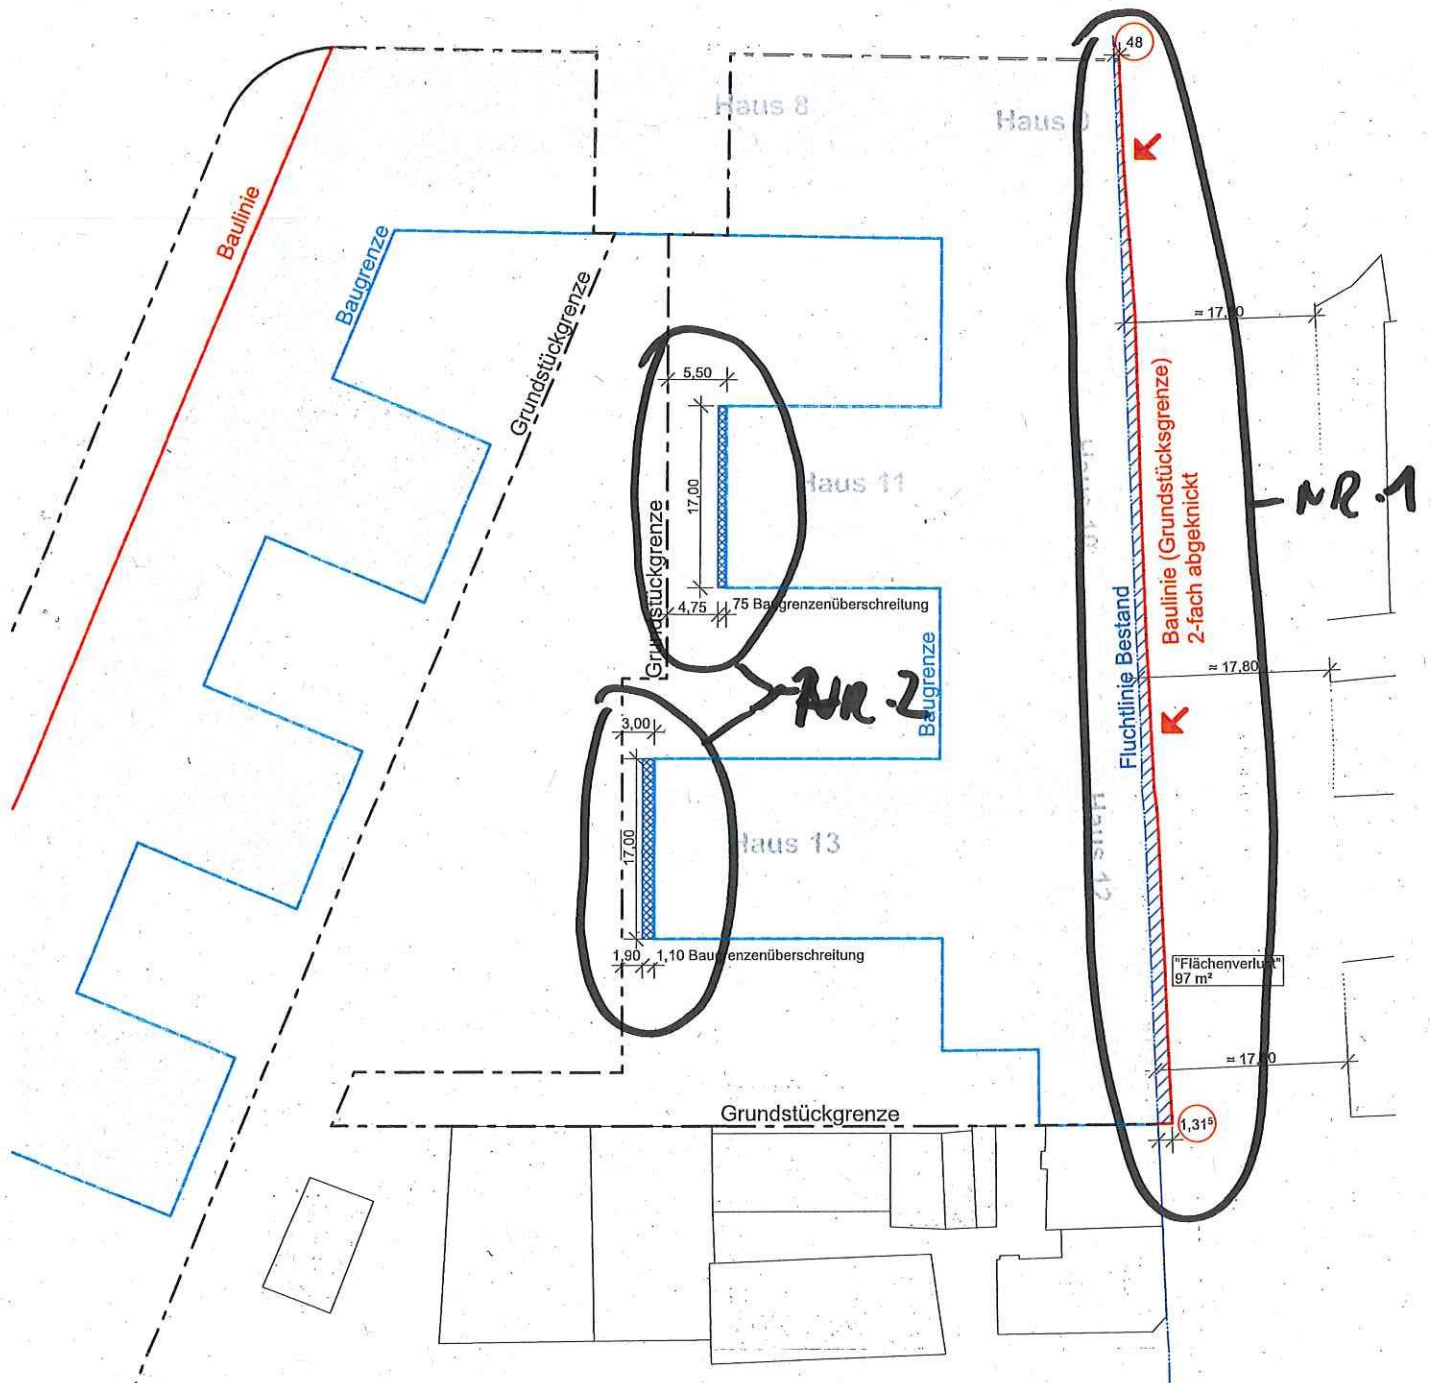

ARCHITEKT

**BAUVORHABEN**  
 Rosenquartier Koblenz  
 Errichtung von 13 Mehrfamilienhäusern mit gemeinsamer Tiefgarage  
 Hannelore-Herrmann-Straße  
 55370 Koblenz

**BAUVORANFRAGE**

Fluchtlinie/Baulinie Andernacher Straße

Anlage 2.2

BEARBEITER

be

FORMAT

A3 420x297

MAßSTAB

1:500

DATUM

18.12.2020

|                                                |            |            |            |
|------------------------------------------------|------------|------------|------------|
| 61.1 Antik für Straßenreinigung und Bruchstein |            |            |            |
| Eingang                                        | 21.12.2020 | 21.12.2020 | 21.12.2020 |
| 61.1                                           | 61.2       | 61.3       | 61.4       |
| 61.1                                           | 61.2       | 61.3       | 61.4       |











12,50m Durchgangsbreite gem. Planeintragung Baugrenzen im Bebauungsplan Nr. 307

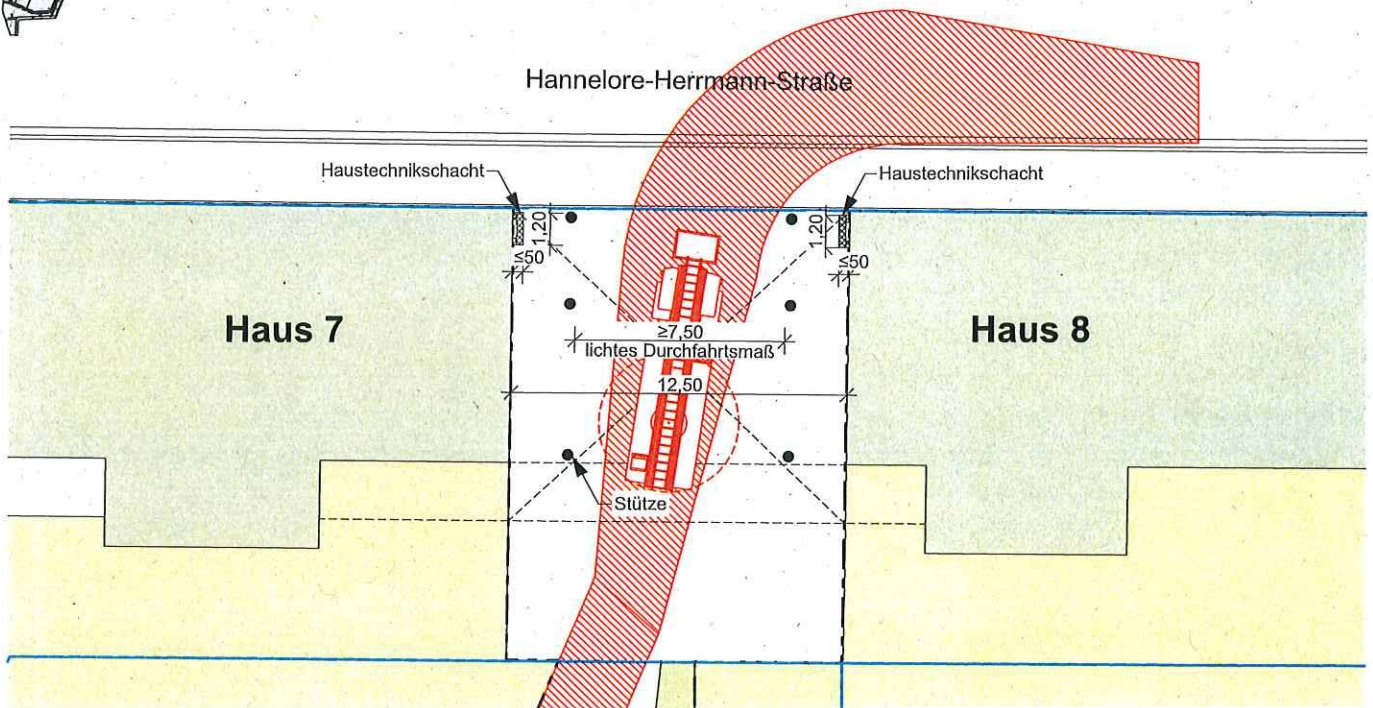

Auszug Grundriss EG  
M 1:100

NR. 4

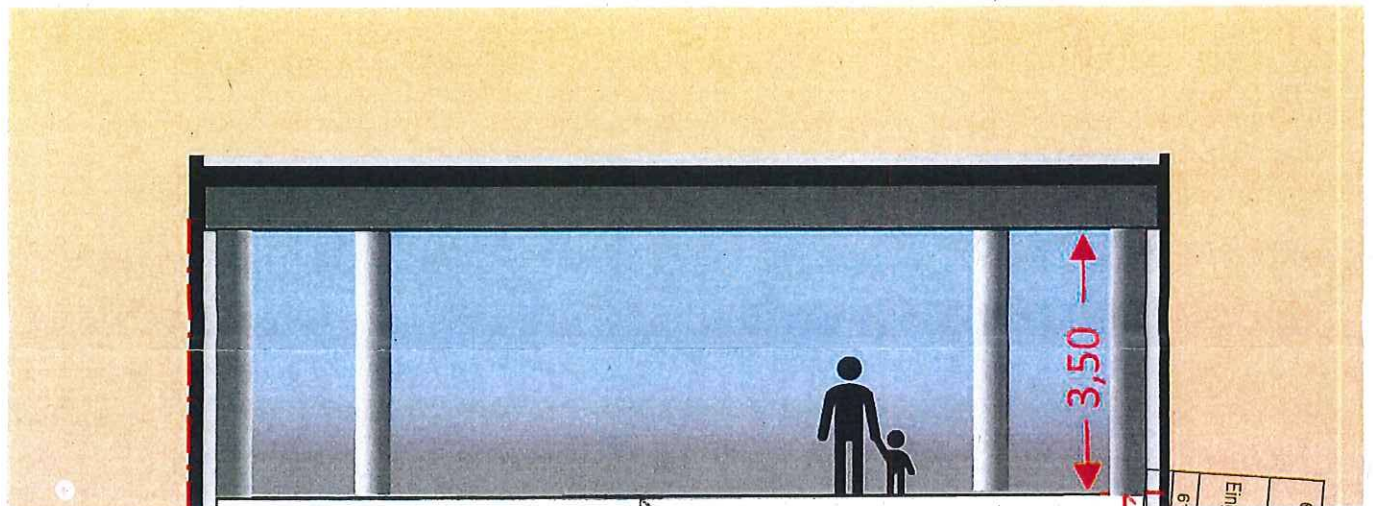

schematische Ansicht Durchfahrt mit Stützen und Wandvorsprüngen  
o.M.

ARCHITEKT

**BAUVORHABEN**  
Rosenquartier Koblenz  
Errichtung von 13 Mehrfamilienhäusern mit gemeinsamer Tiefgarage  
Hannelore-Herrmann-Straße  
16070 Koblenz

**BAUVORANFRAGE**

Bebauung der öffentlichen Grünfläche "Durchfahrt Nord"

Anlage 5.a.1

BEARBEITER

be

FORMAT

A3 420x297

MAßSTAB

1:200



DATUM

18.12.2020

61 / Amt für Straßenbau und Baurecht  
Eingang 21. Dez. 2020  
61.1 61.2 61.3 61.5

File: B:\Bauz\4 LWS2019 - Bauland Bauland PLANQUAD 2110000\_Rosenquartier



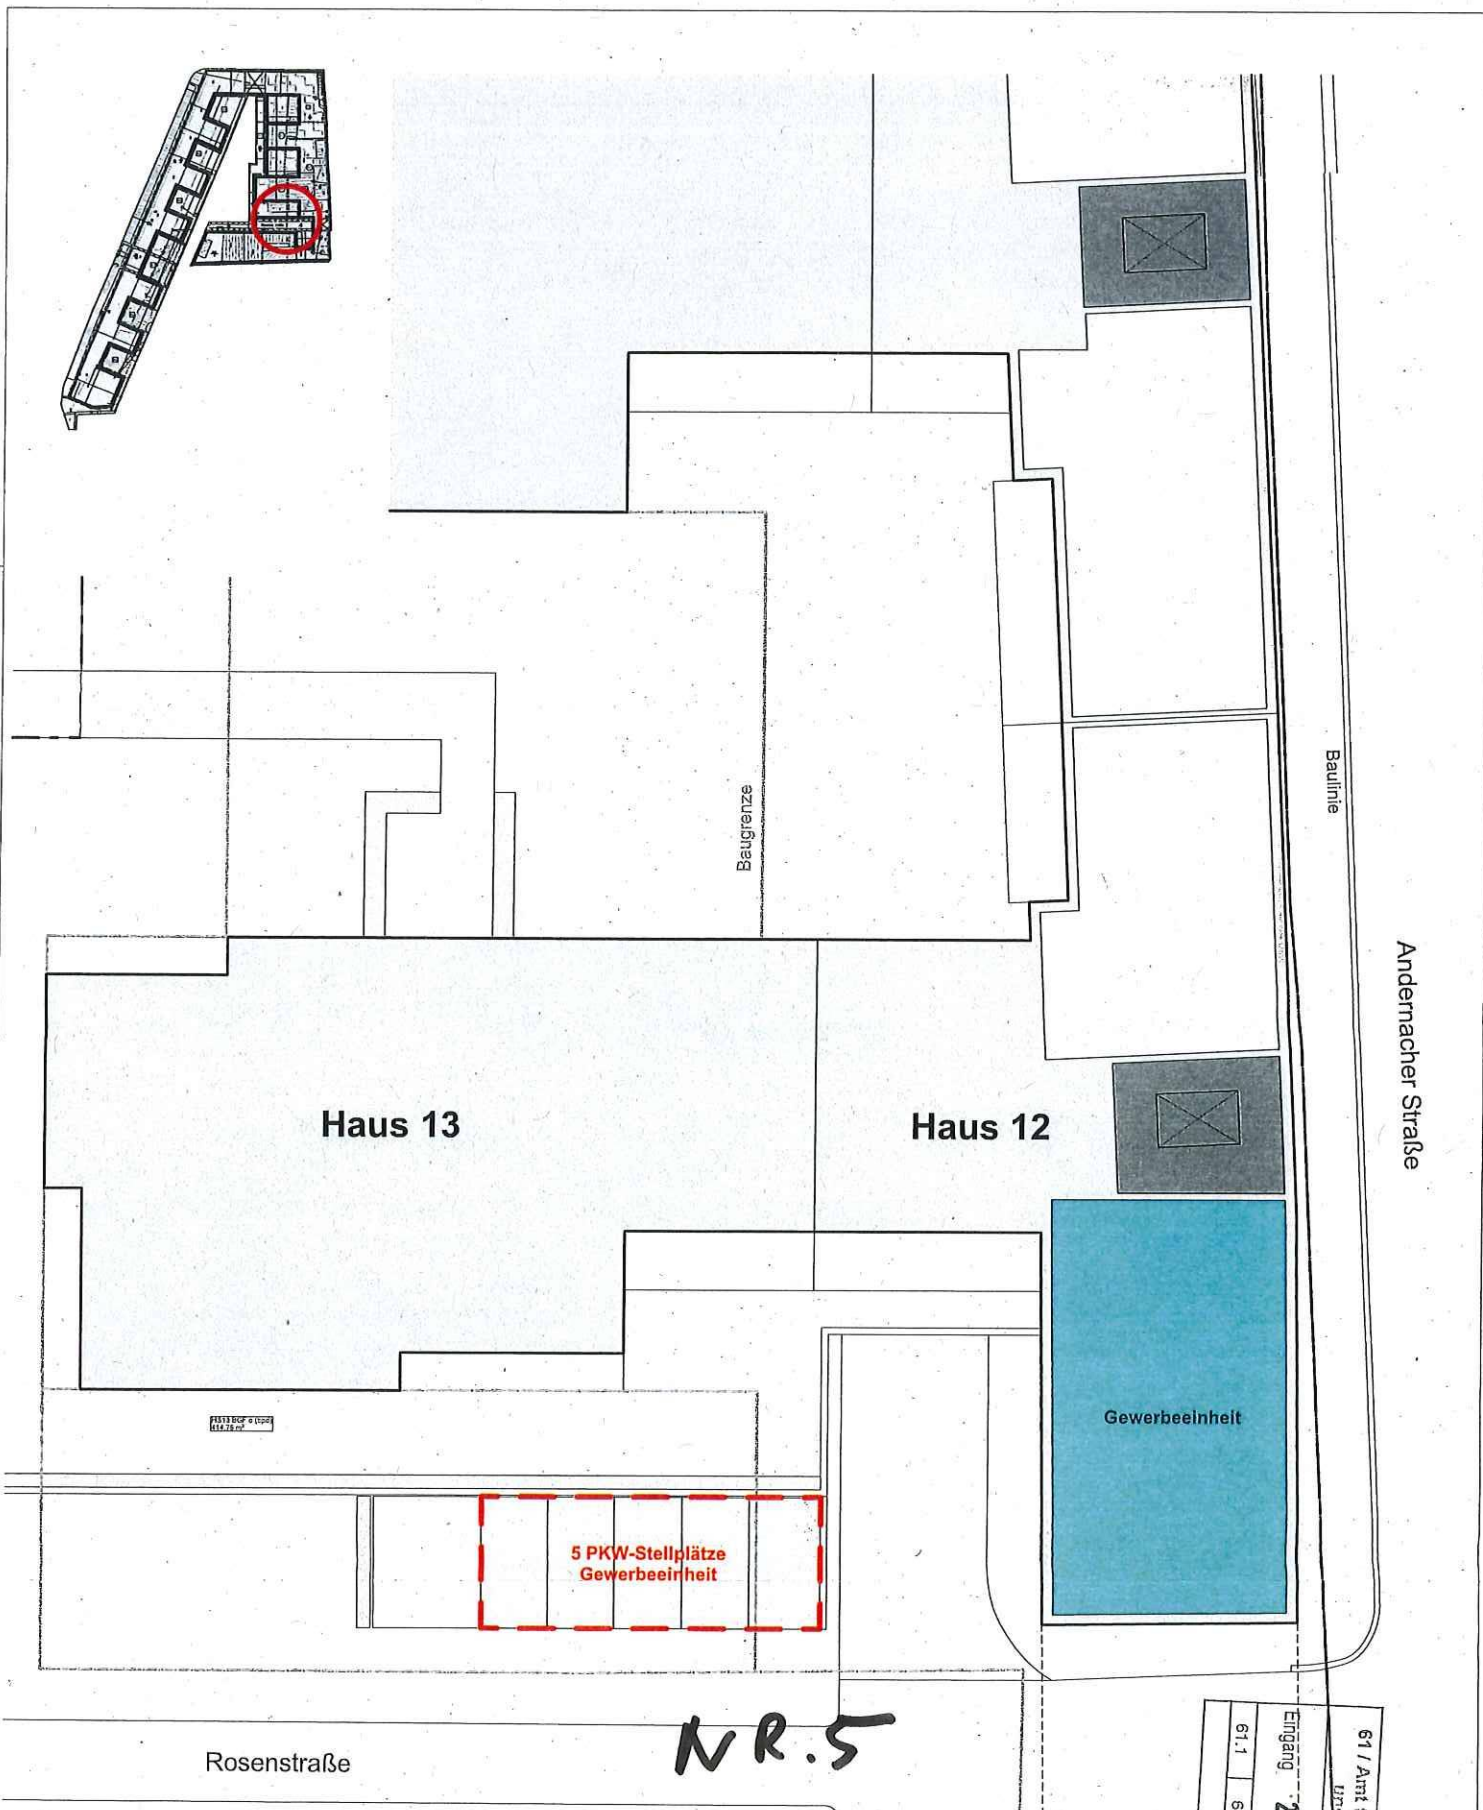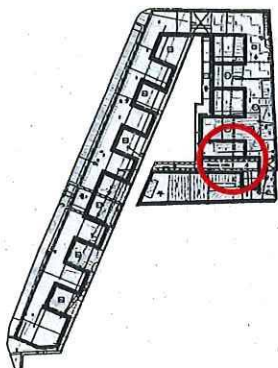

ARCHITEKT

**BAUVORHABEN**  
Rosenquartier Koblenz  
Errichtung von 13 Mehrfamilienhäusern mit gemeinsamer Tiefgarage  
Hannelore-Herrmann-Straße  
56070 Koblenz

**BAUVORANFRAGE**

Zusätzliche Besucherstellplätze Gewerbeeinheit

Anlage 7.1

BEARBEITER

be

FORMAT

A3 420x297


MAßSTAB

1:200


DATUM

18.12.2020



|                                                 |      |      |      |
|-------------------------------------------------|------|------|------|
| 61 / Amt für Stadtentwicklung<br>und Bauordnung |      |      |      |
| Eingang 21. Dez. 2020                           |      |      |      |
| 61.1                                            | 61.2 | 61.3 | 61.4 |

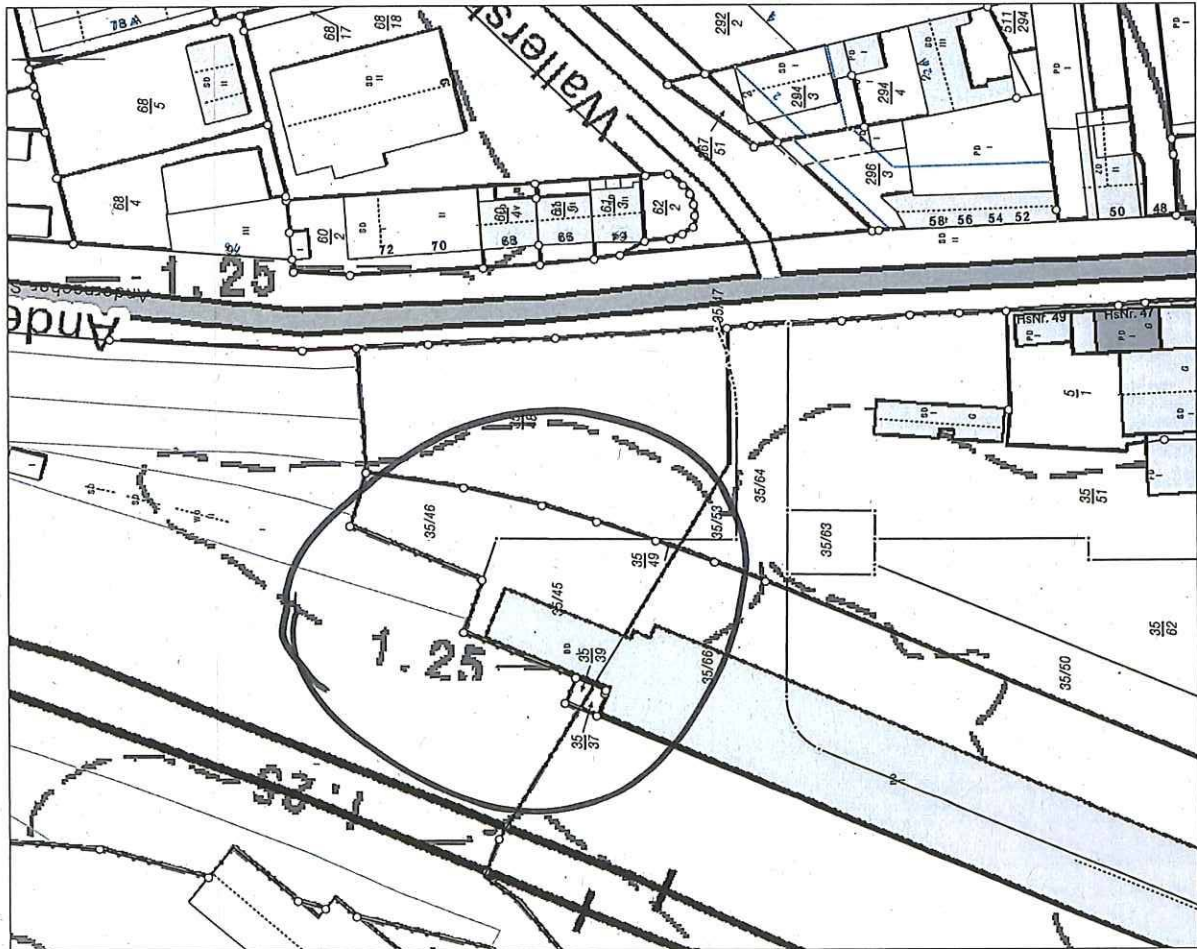




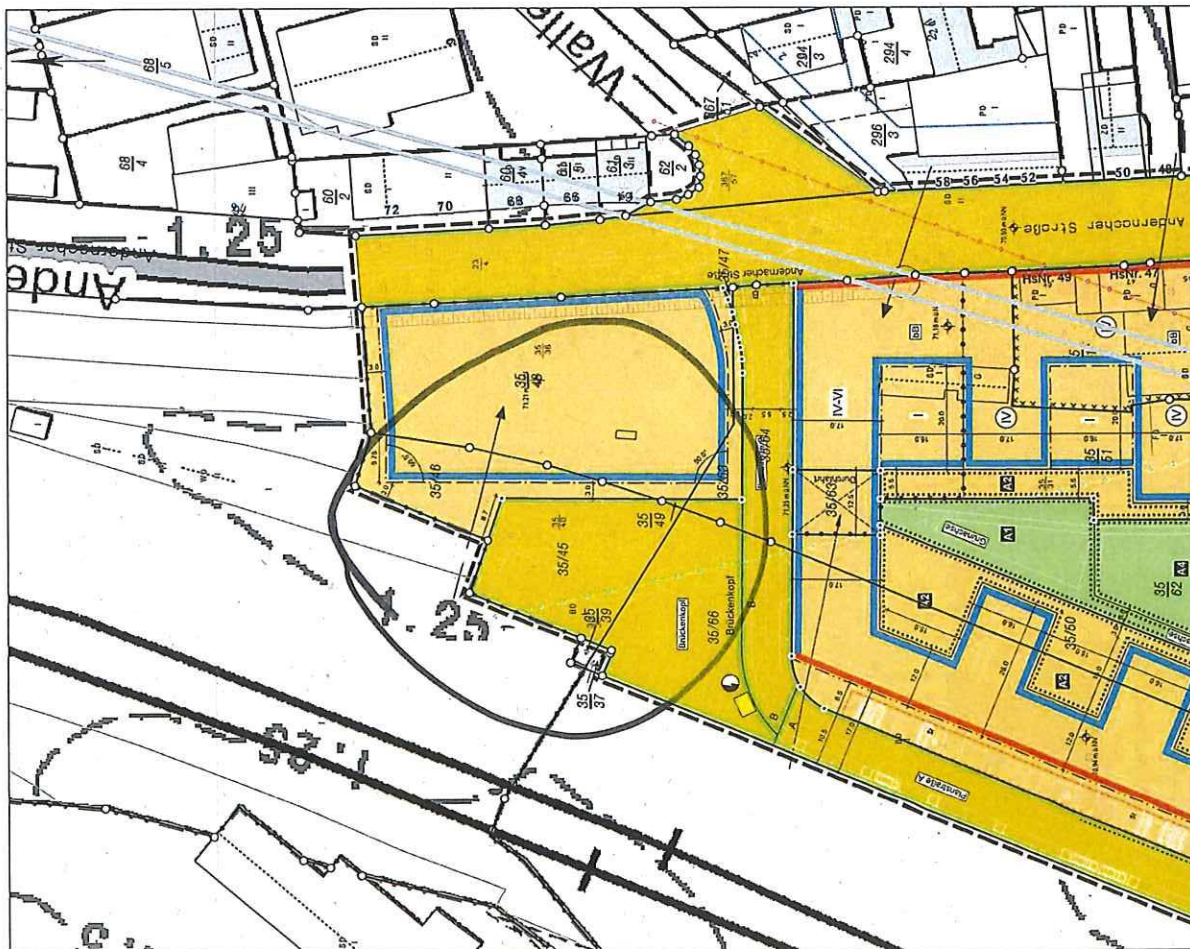



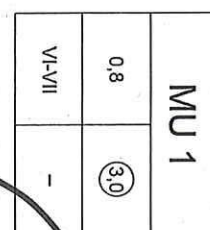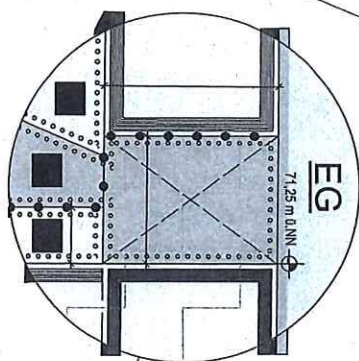

## Flur 14

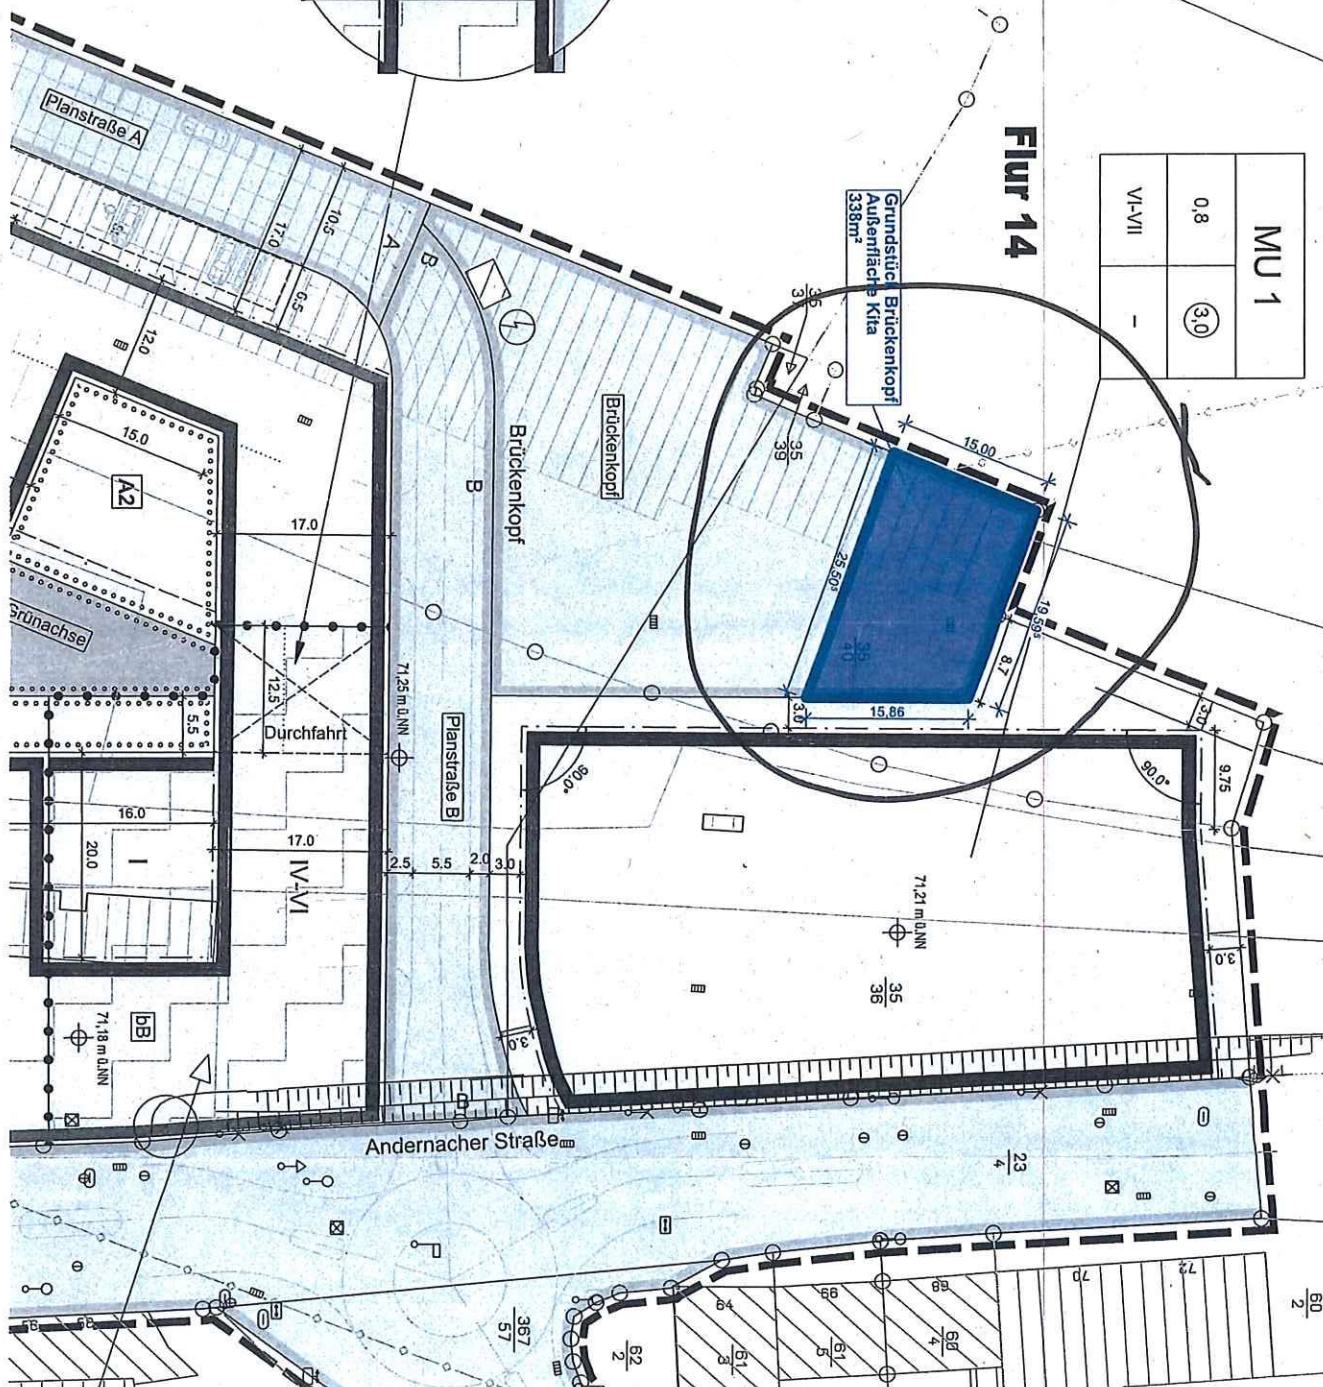

**BAUVORHABEN**  
Rosenquartier Koblenz  
Errichtung von 13 Mehrfamilienhäusern mit gemeinsamer Tiefgarage  
Hannelore-Hermann-Straße  
56070 Koblenz

## BAUVORANFRAGE

Änderung der Zweckbestimmung zu KiTa-Außenfläche

## Anlage 1 - Lageplan

BEARBEITER

be

**FORMAT**

A3 420x297

MAßSTAB

1:500


|       |  |
|-------|--|
| DATUM |  |
|-------|--|

02.02.2021




+

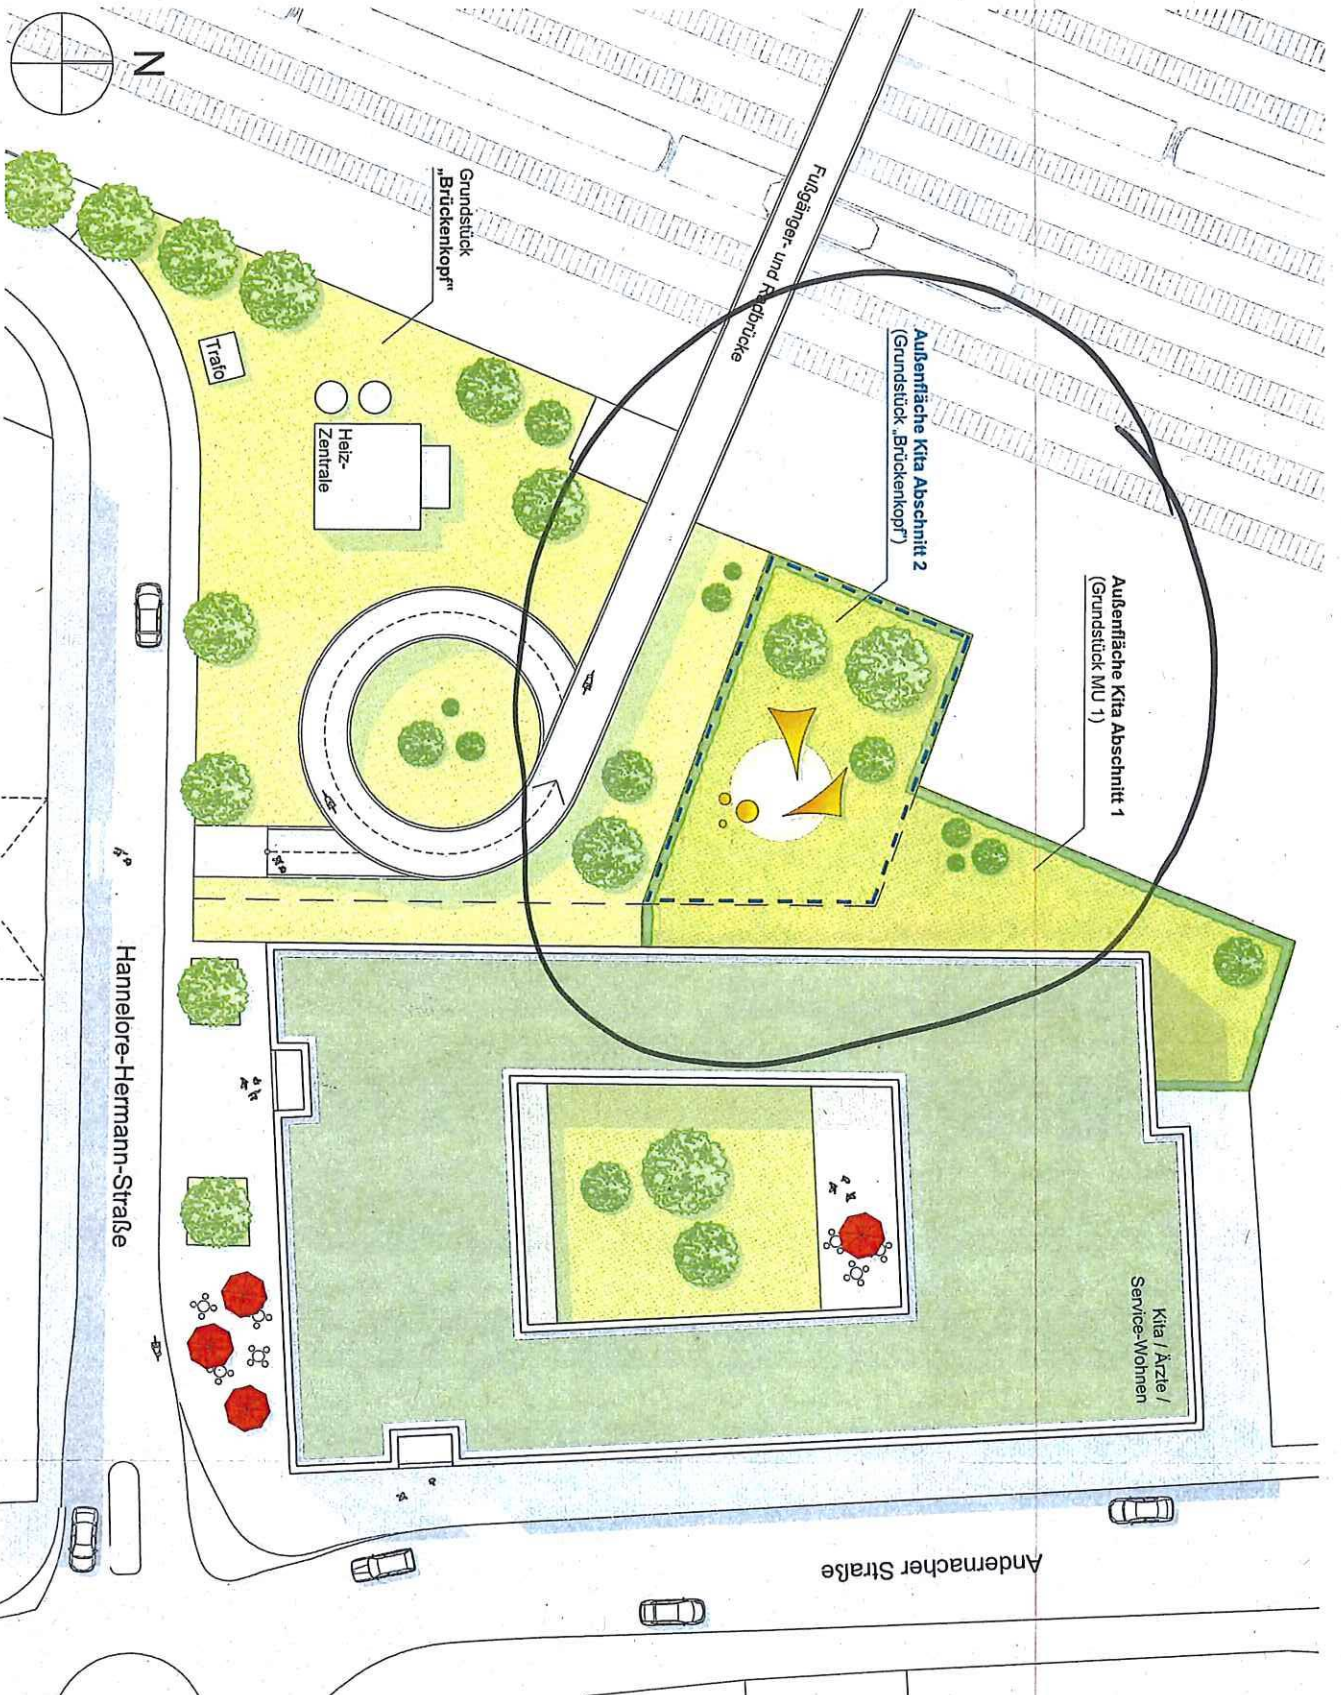

**BAUVORHABEN**  
 Rosenquartier Koblenz  
 Errichtung von 13 Mehrfamilienhäusern mit gemeinsamer Tiefgarage  
 Hannelore-Hermann-Straße  
 66070 Koblenz

# **BAUVORANFRAGE**

Mögliche Gesamtgestaltung „Brückenkopffläche“


Anlage 2 - Lageplan

| BEARBEITER | FORMAT     | MAßSTAB | DATUM      |
|------------|------------|---------|------------|
| be         | A3 420x297 | o.M.    | 02.02.2021 |

Plan: BILDUNG LEISTEN - BILDUNG FÜR ALLE - BILDUNG FÜR ALLE - BILDUNG FÜR ALLE



**Anlage 3 - Bauvoranfrage –Nutzungsänderung Straßenverkehrsfläche zu Kindergartenaußenfläche**  
Mögliche Gesamtgestaltung „Brückenkopffläche“

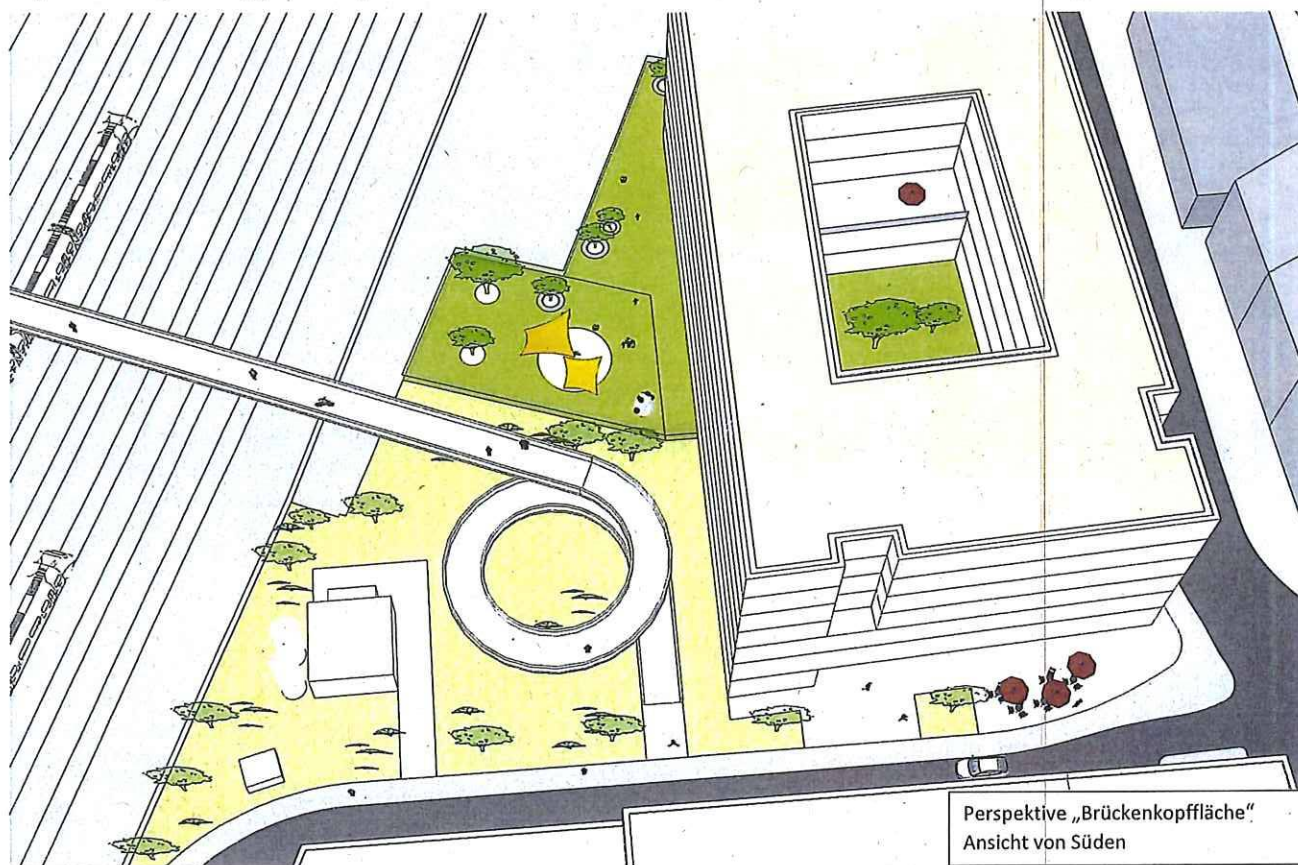



**Anlage 3 - Bauvoranfrage –Nutzungsänderung Straßenverkehrsfläche zu Kindergartenaußenfläche**  
Mögliche Gesamtgestaltung „Brückenkopffläche“

