

Auszug aus den Geobasisinformationen

Liegenschaftskarte



Rheinland-Pfalz


VERMESSUNGS- UND
KATASTERAMT
OSTEIFEL-HUNSRÜCK

Hergestellt am 12.01.2021


Flurstück: 20/26
Flur: 2
Gemarkung: Arenberg


Gemeinde: Koblenz
Landkreis: Stadt Koblenz

Am Wasserturm 5a
56727 Mayen

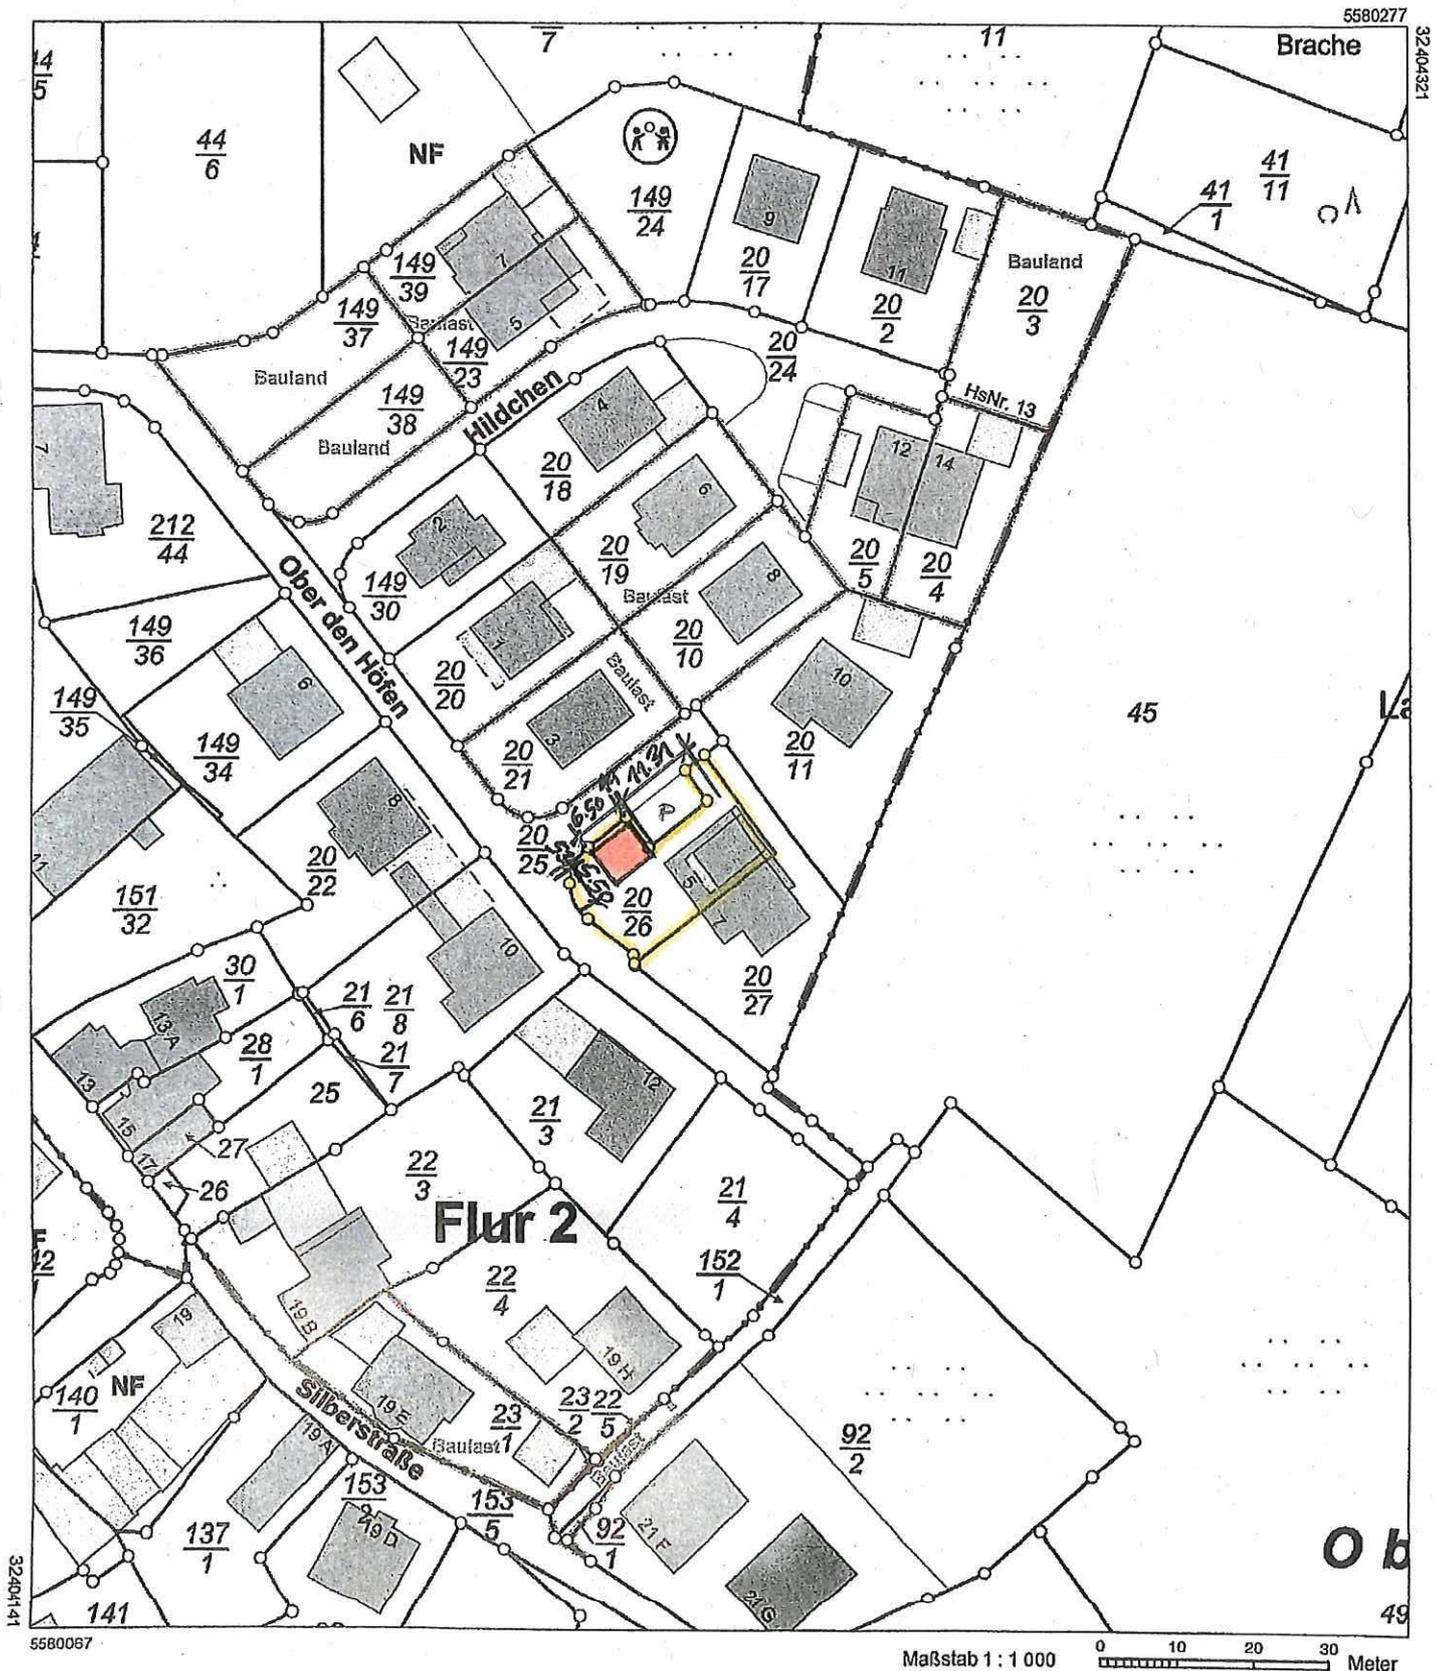

Vervielfältigungen für eigene Zwecke sind zugelassen. Eine unmittelbare oder mittelbare Vermarktung, Umwandlung oder Veröffentlichung der Geobasisinformationen bedarf der Zustimmung der zuständigen Vermessungs- und Katasterbehörde (§12 Landesgesetz über das amtliche Vermessungswesen).
Hergestellt durch das Vermessungs- und Katasteramt Ost-eifel-Hunsrück.

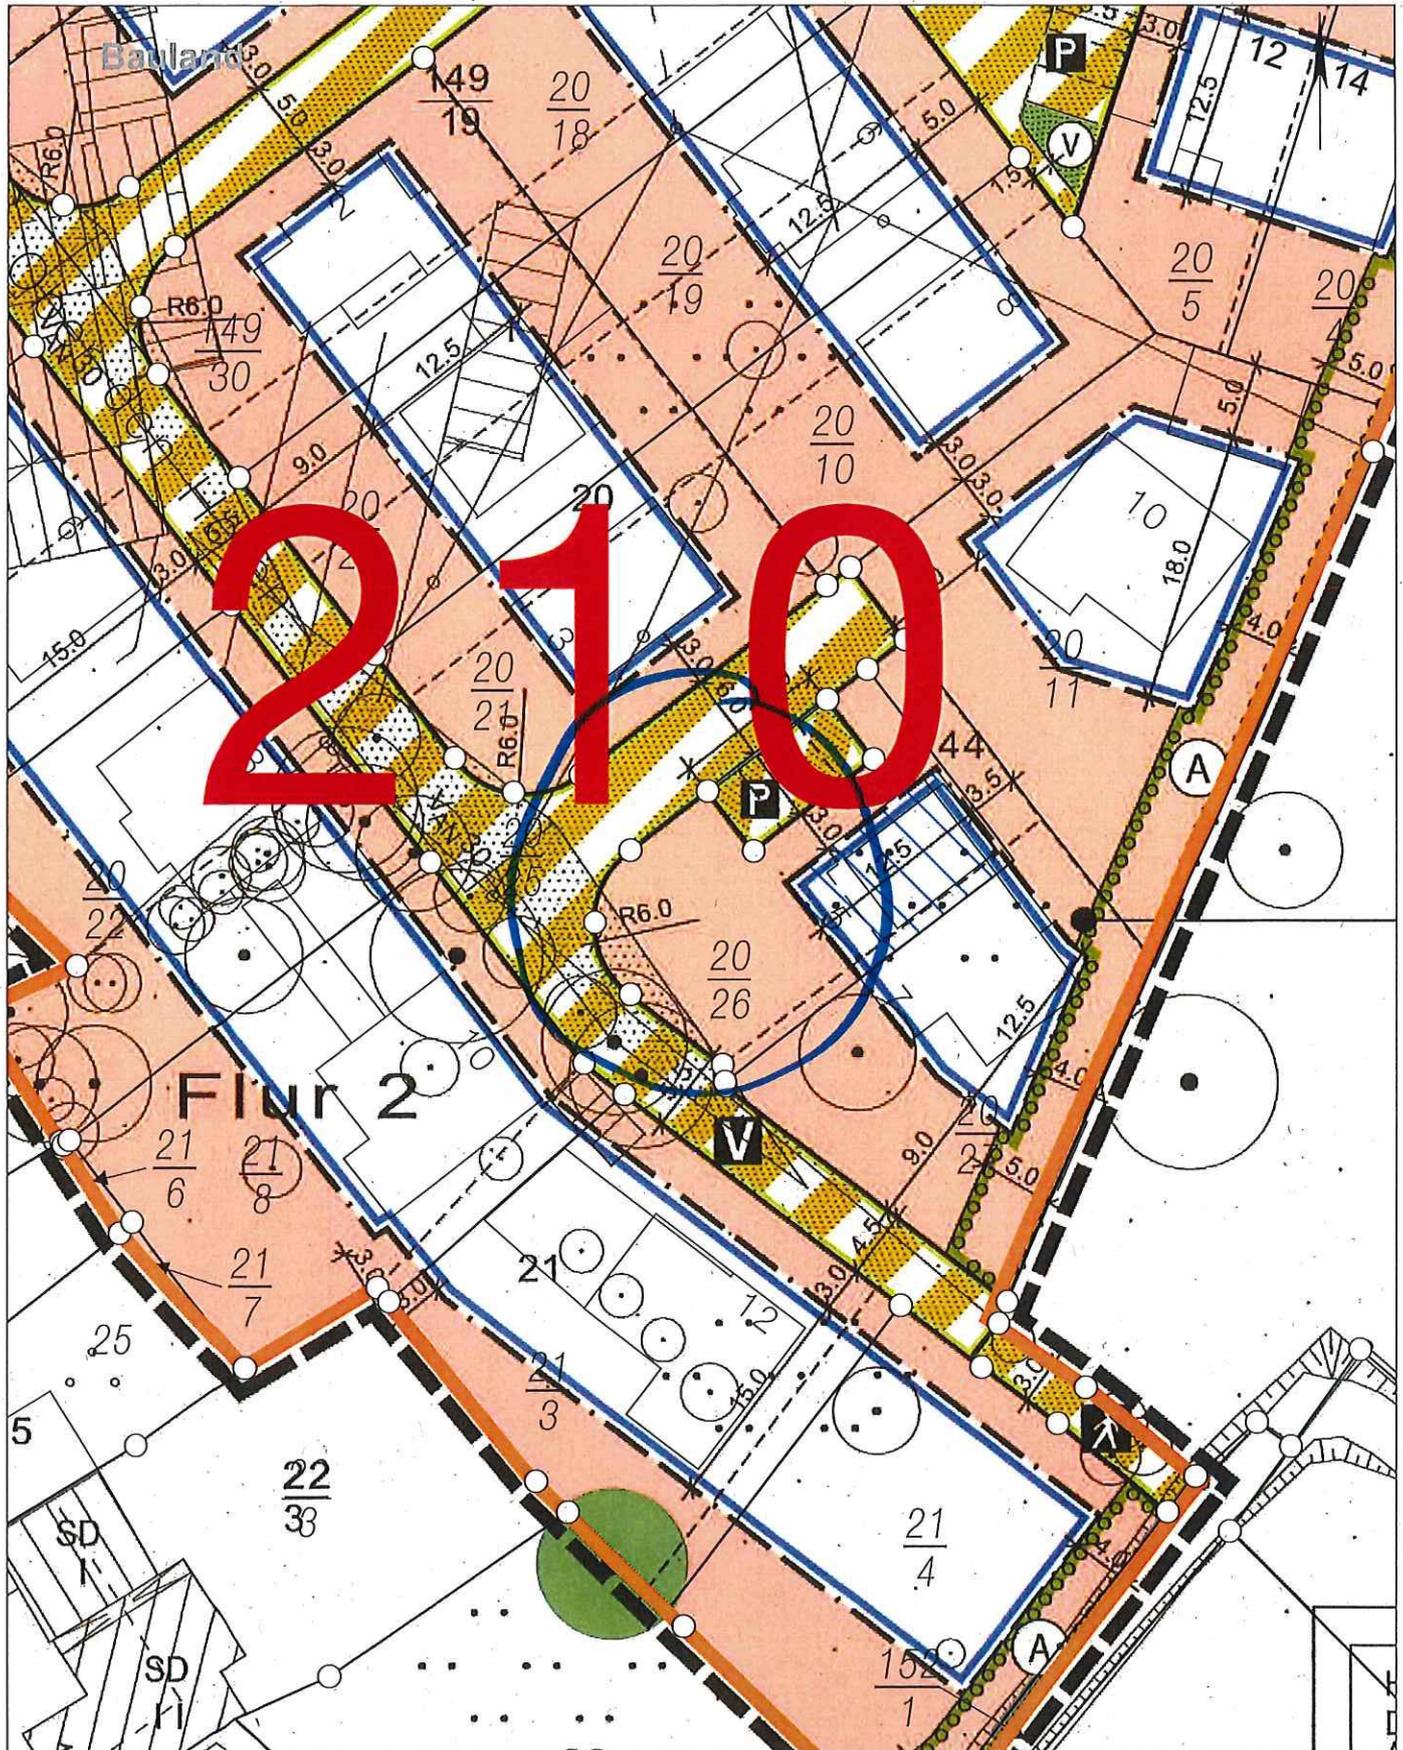

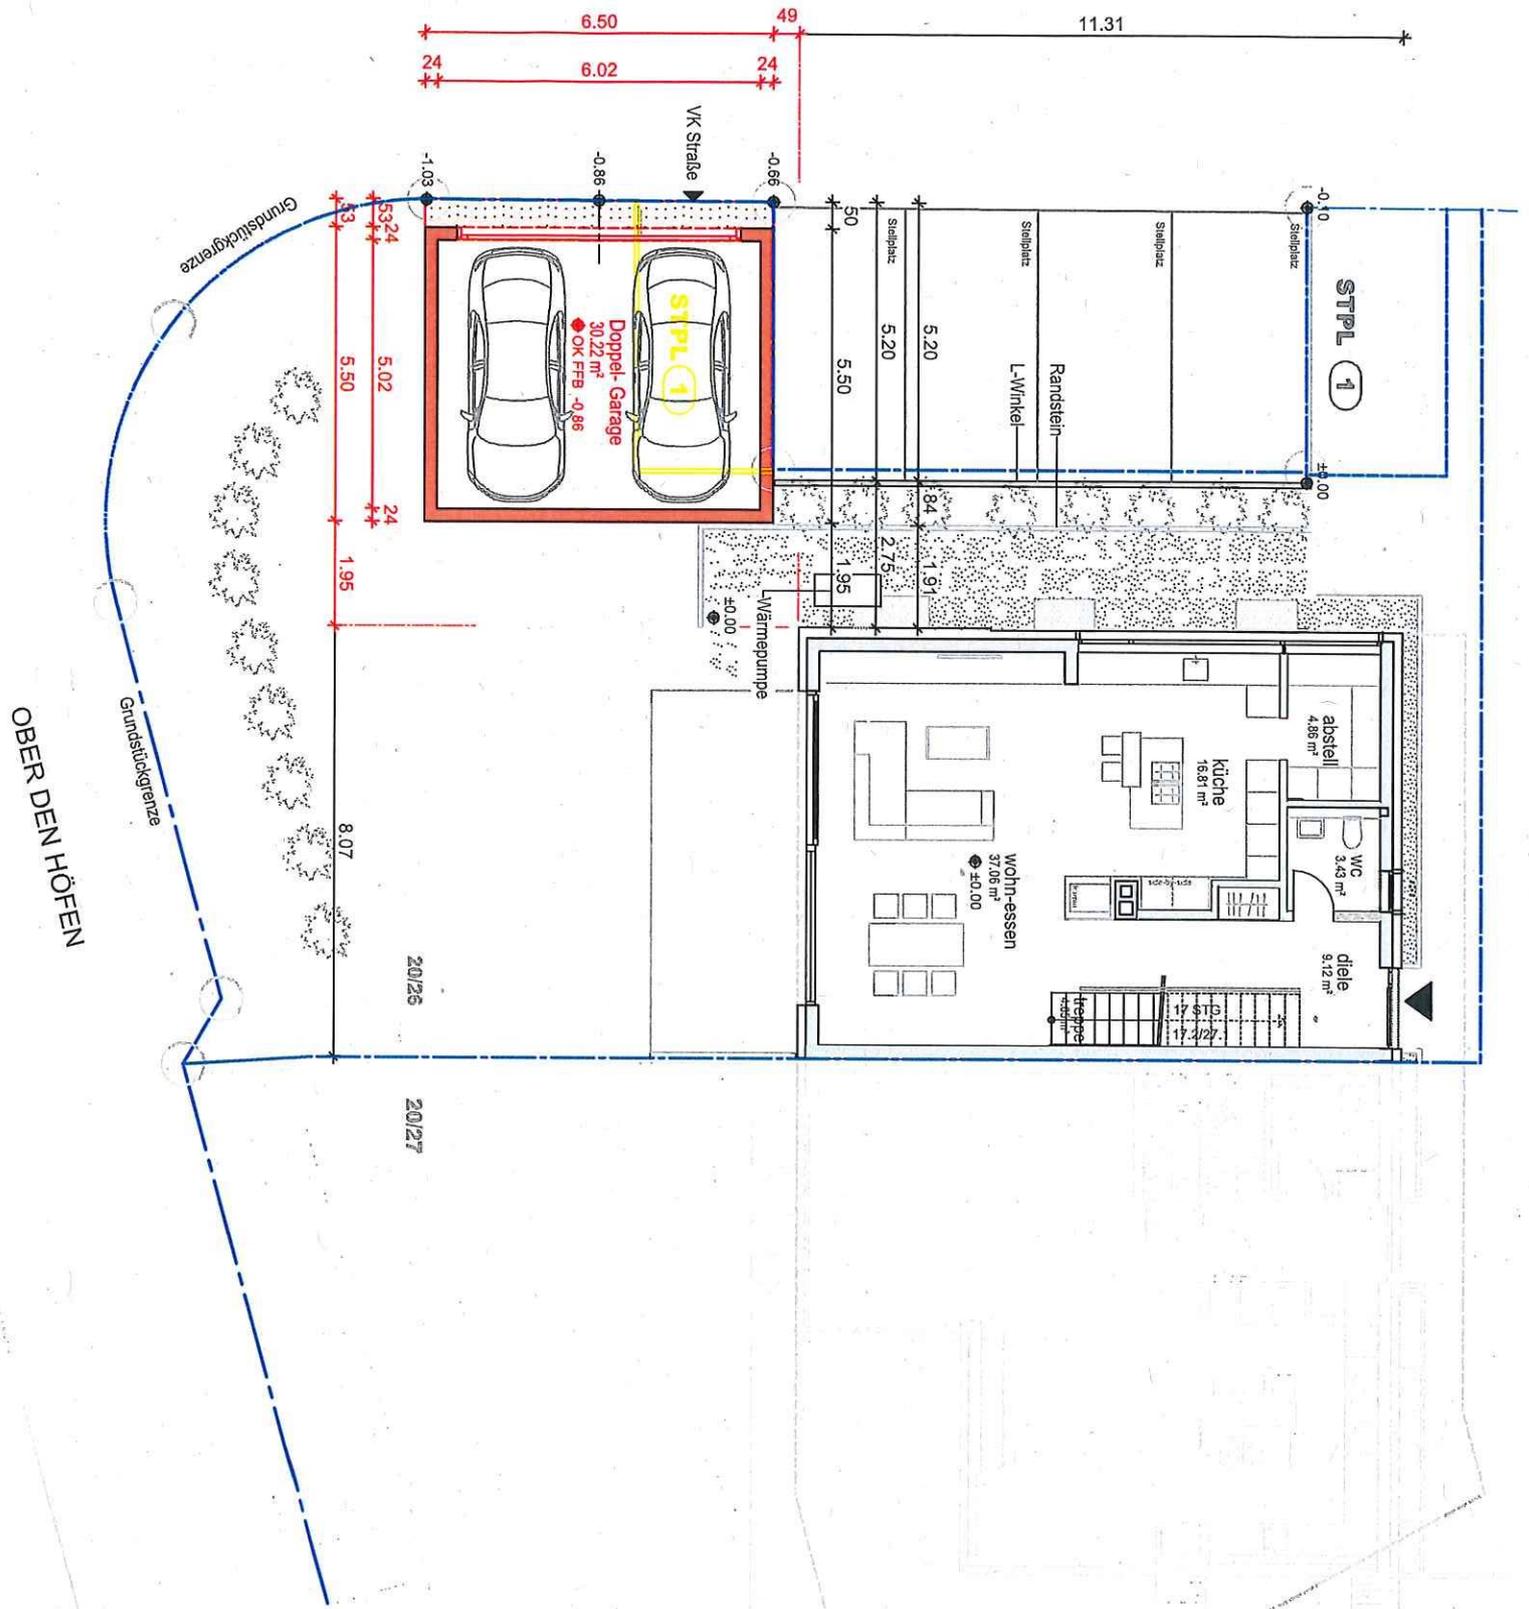

OBER DEN HÖFEN

BAUHERR	
BAUVERHABEN	ERRICHTUNG EINER DOPPELGARAGE OBER DEN HÖFEN 5 56077 KOBLENZ
ZEICHNUNG	PLAN ALS ANLAGE ZUM BEFREIUNGSANTRAG GRUNDRISS ERDGESCHOSS
MASSSTAB	1 : 100
BLATTFORMAT	DIN A3
PLANNUMMER	02
BAUHERR	DATUM/UNTERSCHRIFT