





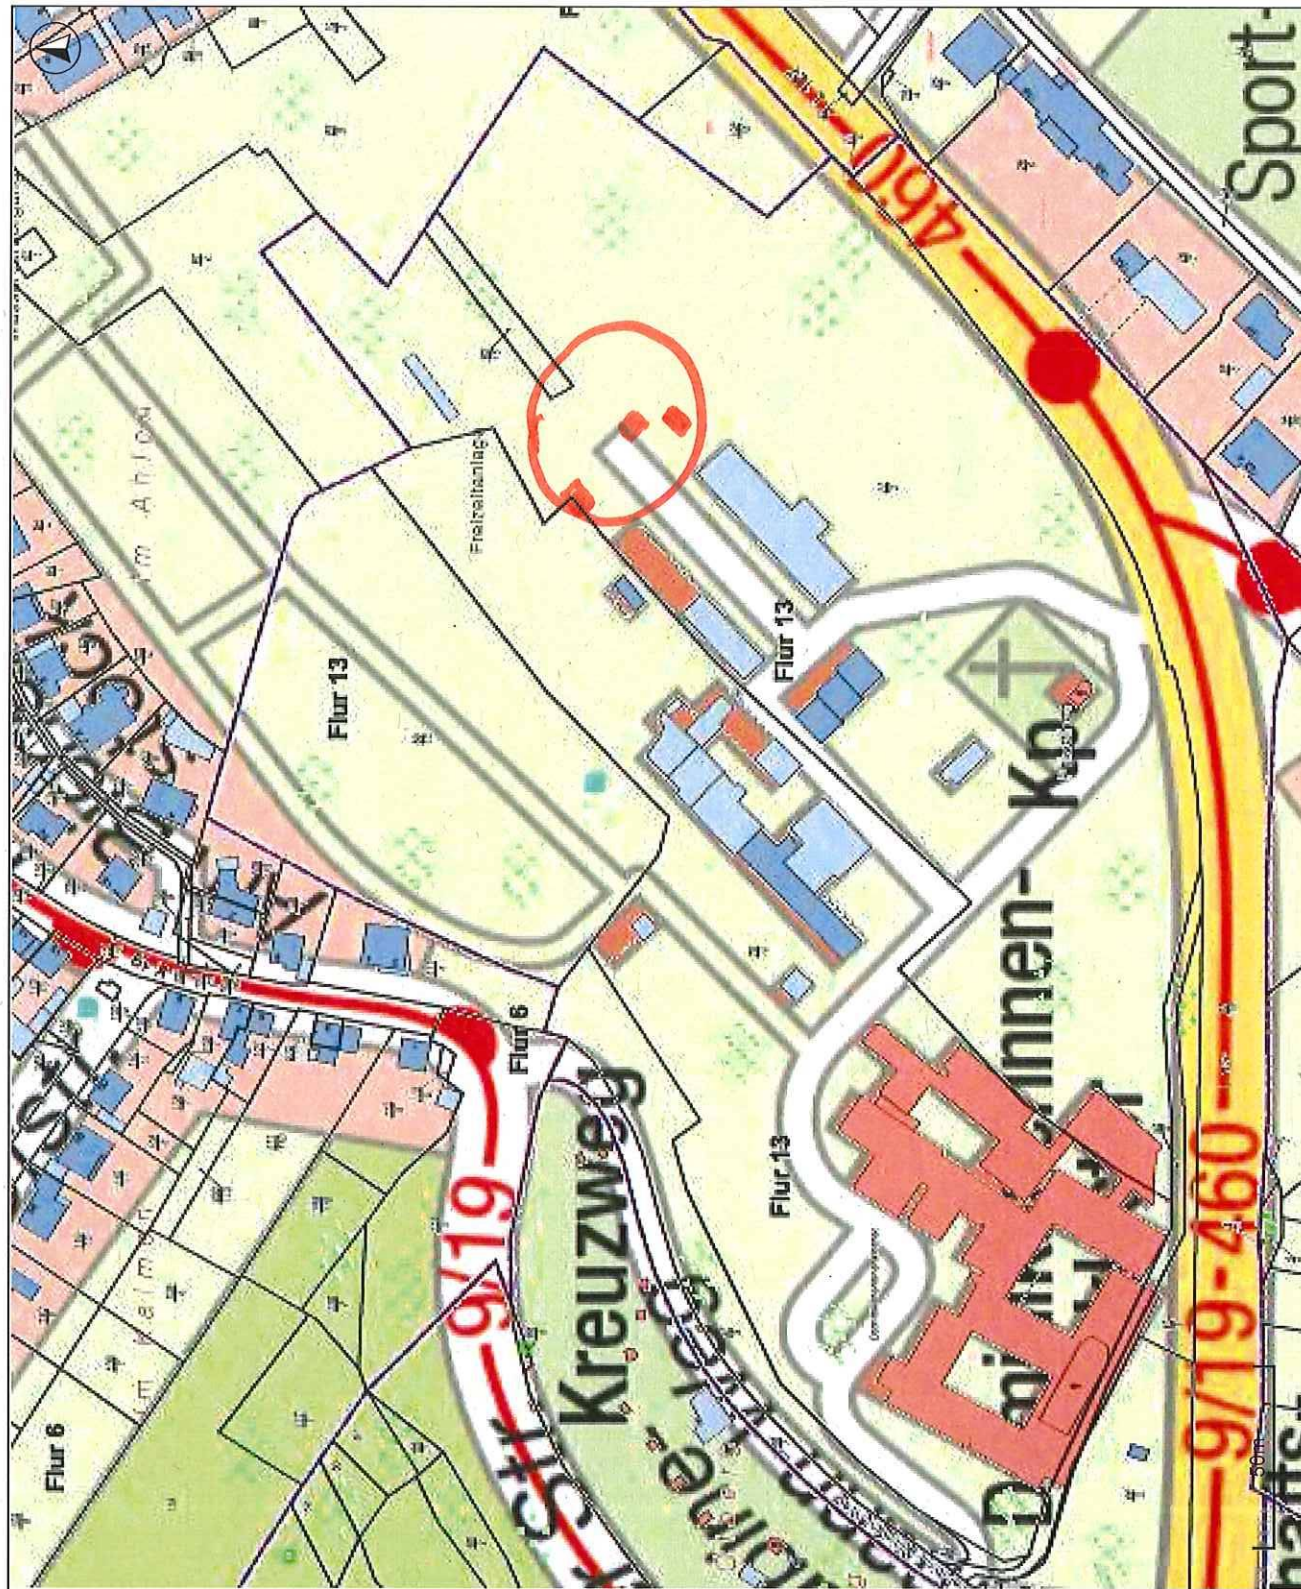

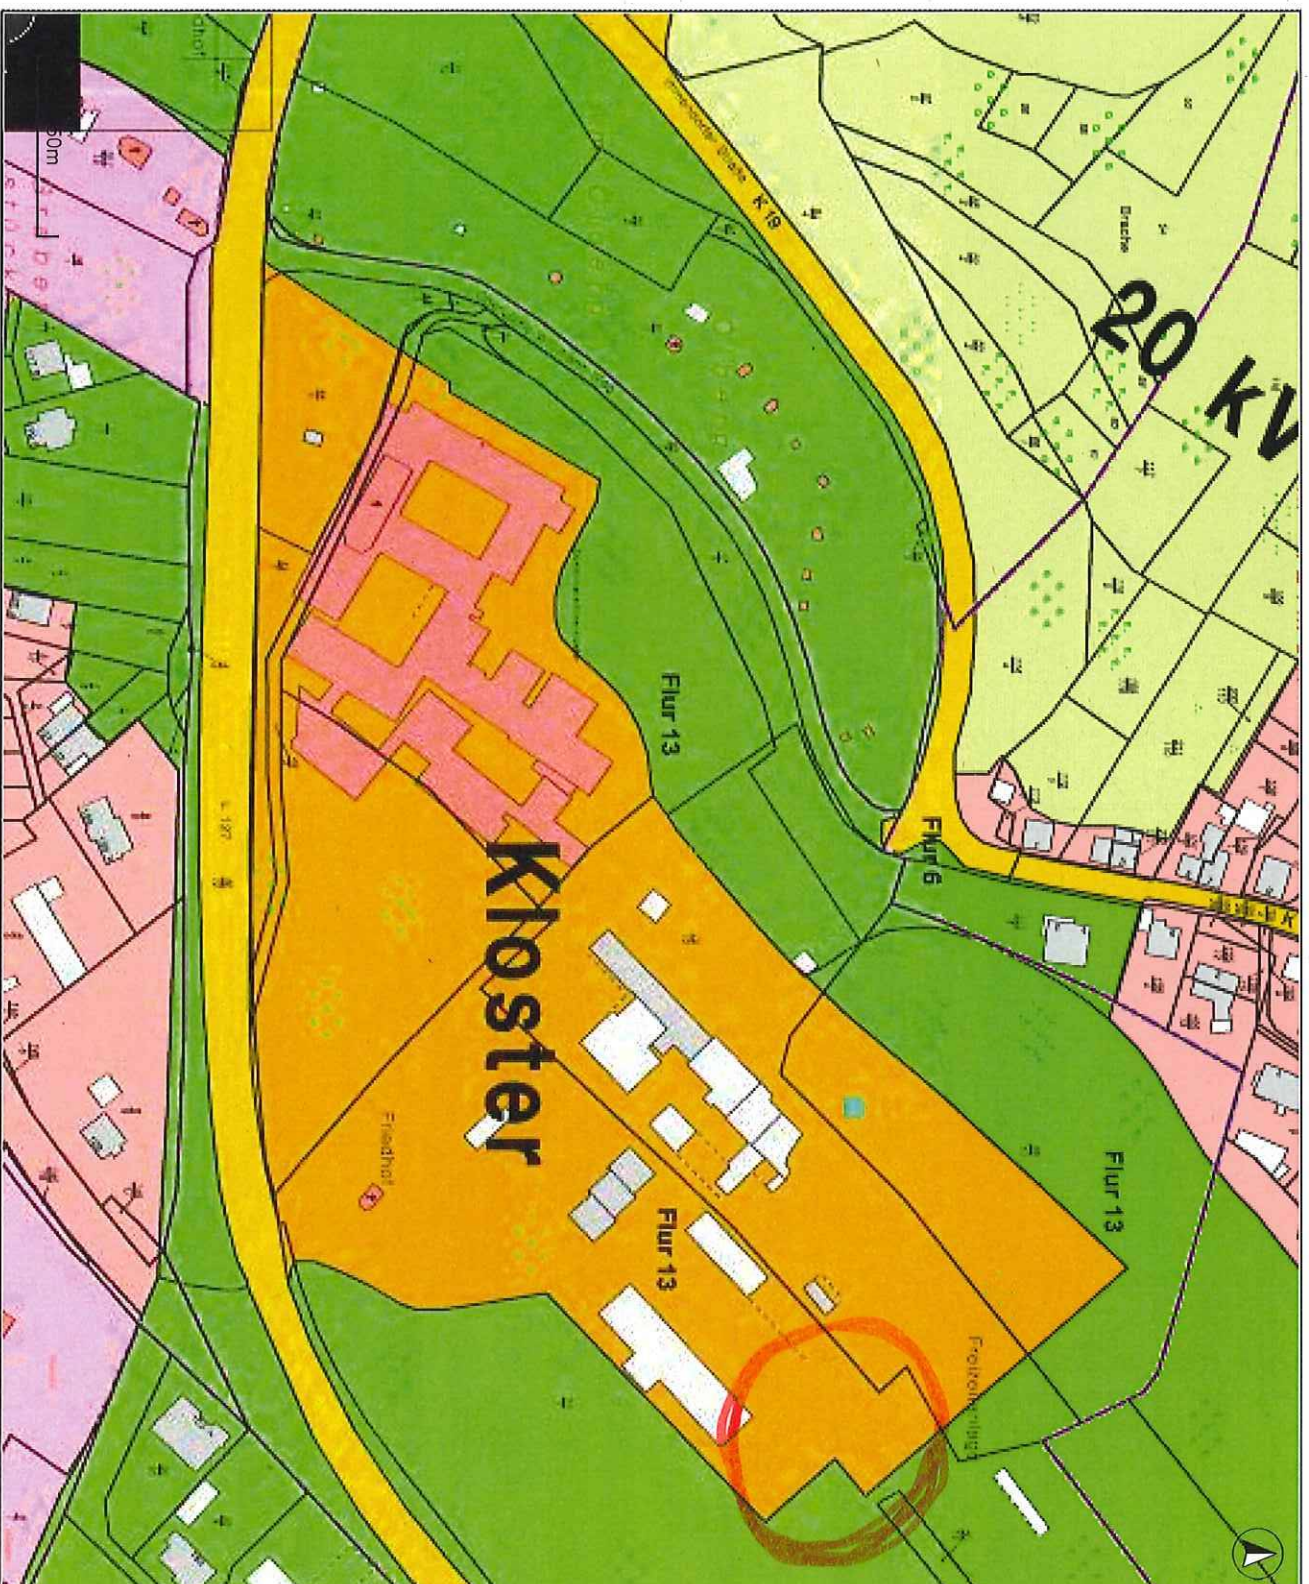


Veröffentlichungen für eigene Zwecke sind zugelassen. Eine unmittelbare oder mittelbare Vermessung, Umwandlung oder Veröffentlichung der Geobasisinformationen bedarf der Zustimmung der zuständigen Vermessungs- und Katasterbehörde (§12 Landesgesetz über das amtliche Vermessungswesen).
Hergestellt durch Öffentlich best. Vermessungsingenieur Dipl.-Ing. Heinrich Grone.
Belugnis erteilt am 30.12.2005 durch Landesamt für Vermessung und Geobasisinformation Rheinland-Pfalz.

Hergestellt am 17.03.2020

Flurstück: 70/12
Flur: 13
Gemarkung: Arenberg
Gemeinde: Koblenz
Landkreis: Stadt Koblenz

Am Wasserturm 5a
56727 Mayen

Maßstab: 1 : 1 000
0 10 20 30 Meter

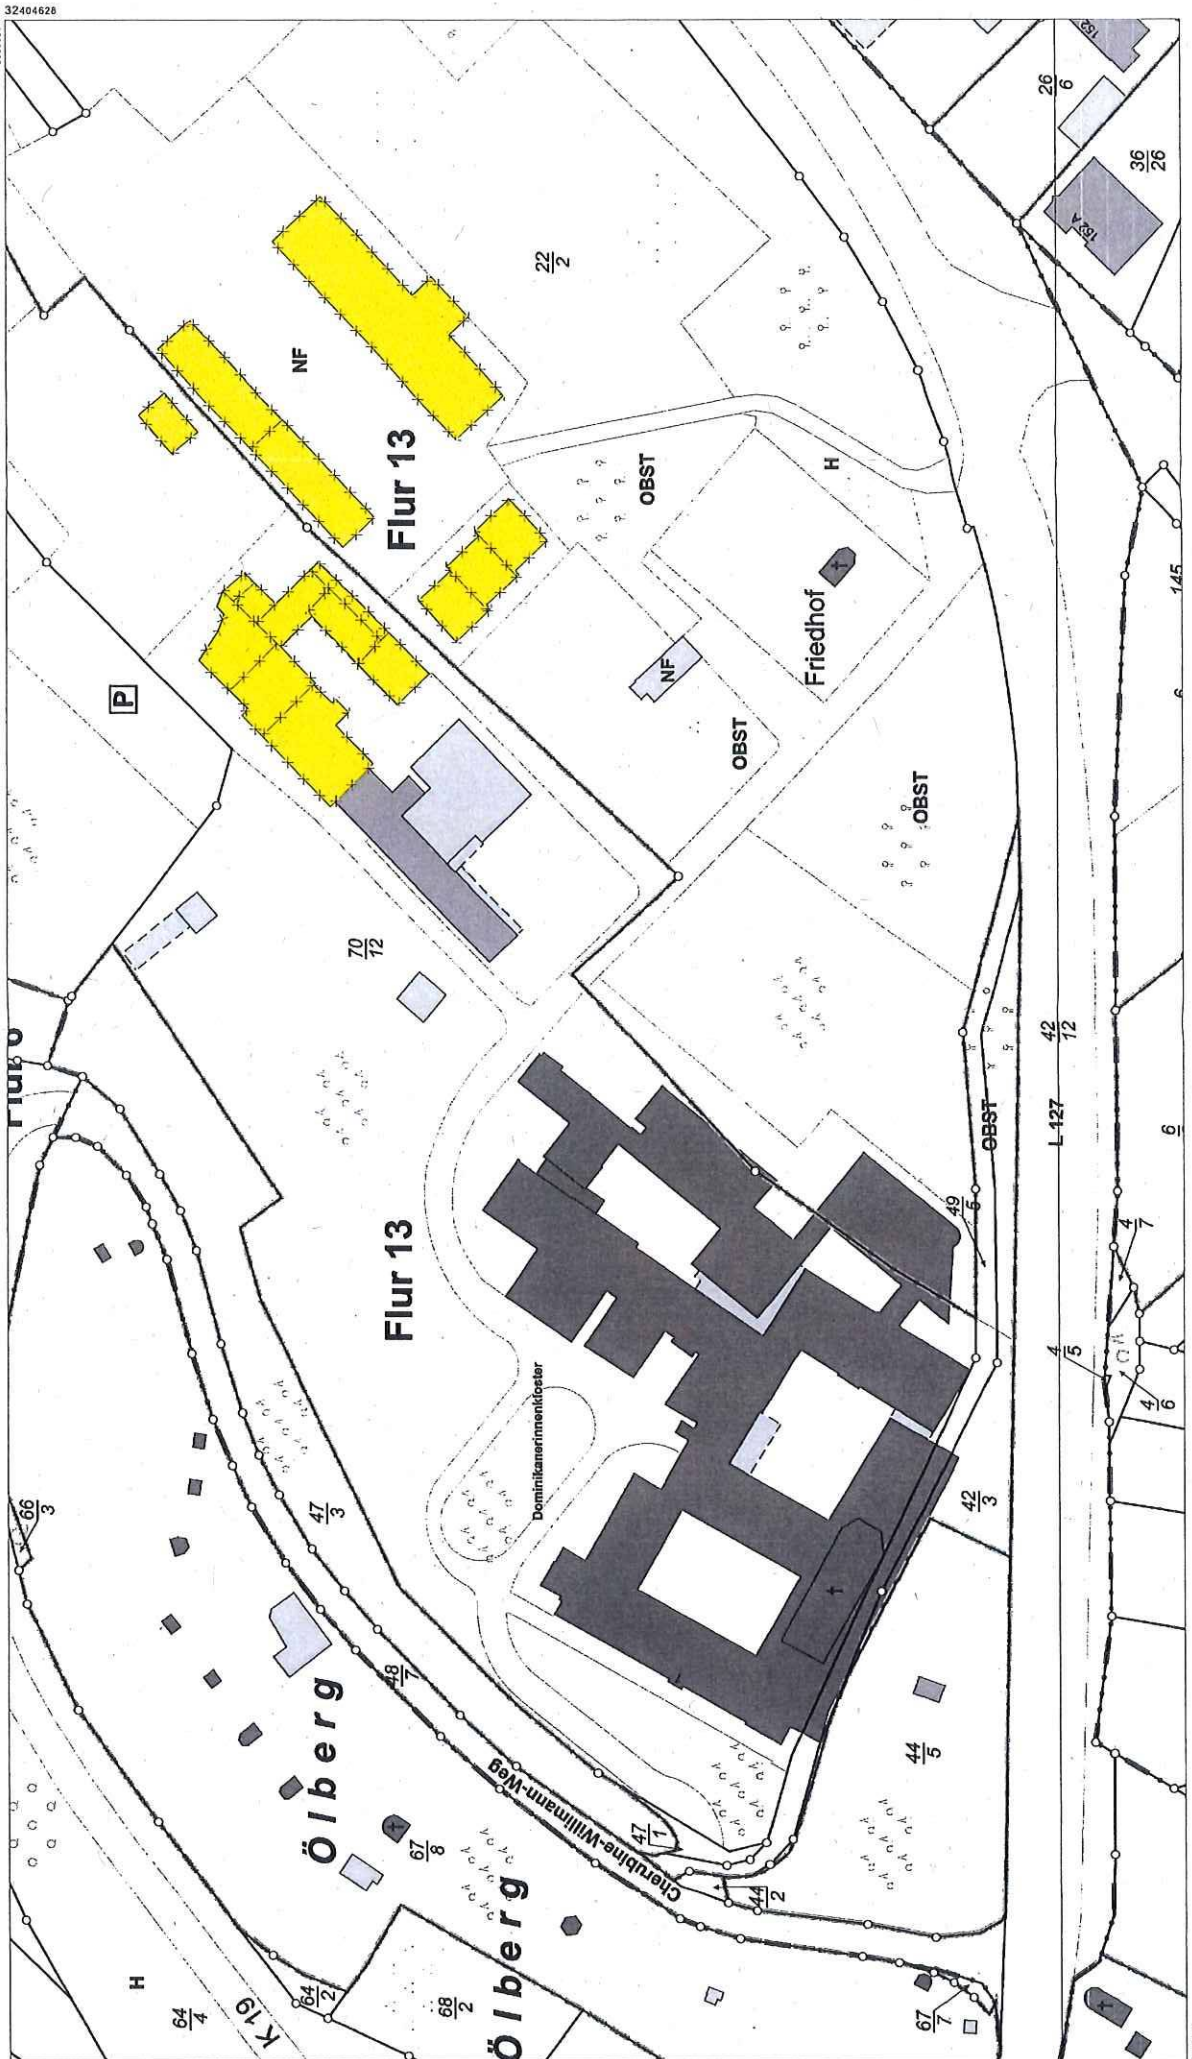

Veröffentlichungen für eigene Zwecke sind zugelassen. Eine unmittelbare oder mittelbare Vervielfältigung, Umwandlung oder Veröffentlichung der Geobasisinformationen bedarf der Zustimmung der zuständigen Vermessungs- und Katasterbehörde (§12 Landesgesetz über das amtliche Vermessungswesen).

Hergestellt durch: Öffentlich best. Vermessungsingenieur Dipl.-Ing. Heinrich Gröne.

Befähigt eingetragen am 30.12.2006 durch Landesamt für Vermessung und Geobasisinformation Rheinland-Pfalz.

Am Wasserturm 5a
56727 Mayen

Flurstück:	70/12	Gemeinde:	Koblenz
Flur:	13	Landkreis:	Stadt Koblenz

Maßstab 1 : 1 000

A vertical scale bar with a horizontal line. The word "Meter" is written vertically to the right of the line. The line has tick marks at 0, 10, 20, and 30. The numbers 0, 10, 20, and 30 are written to the left of the line.