


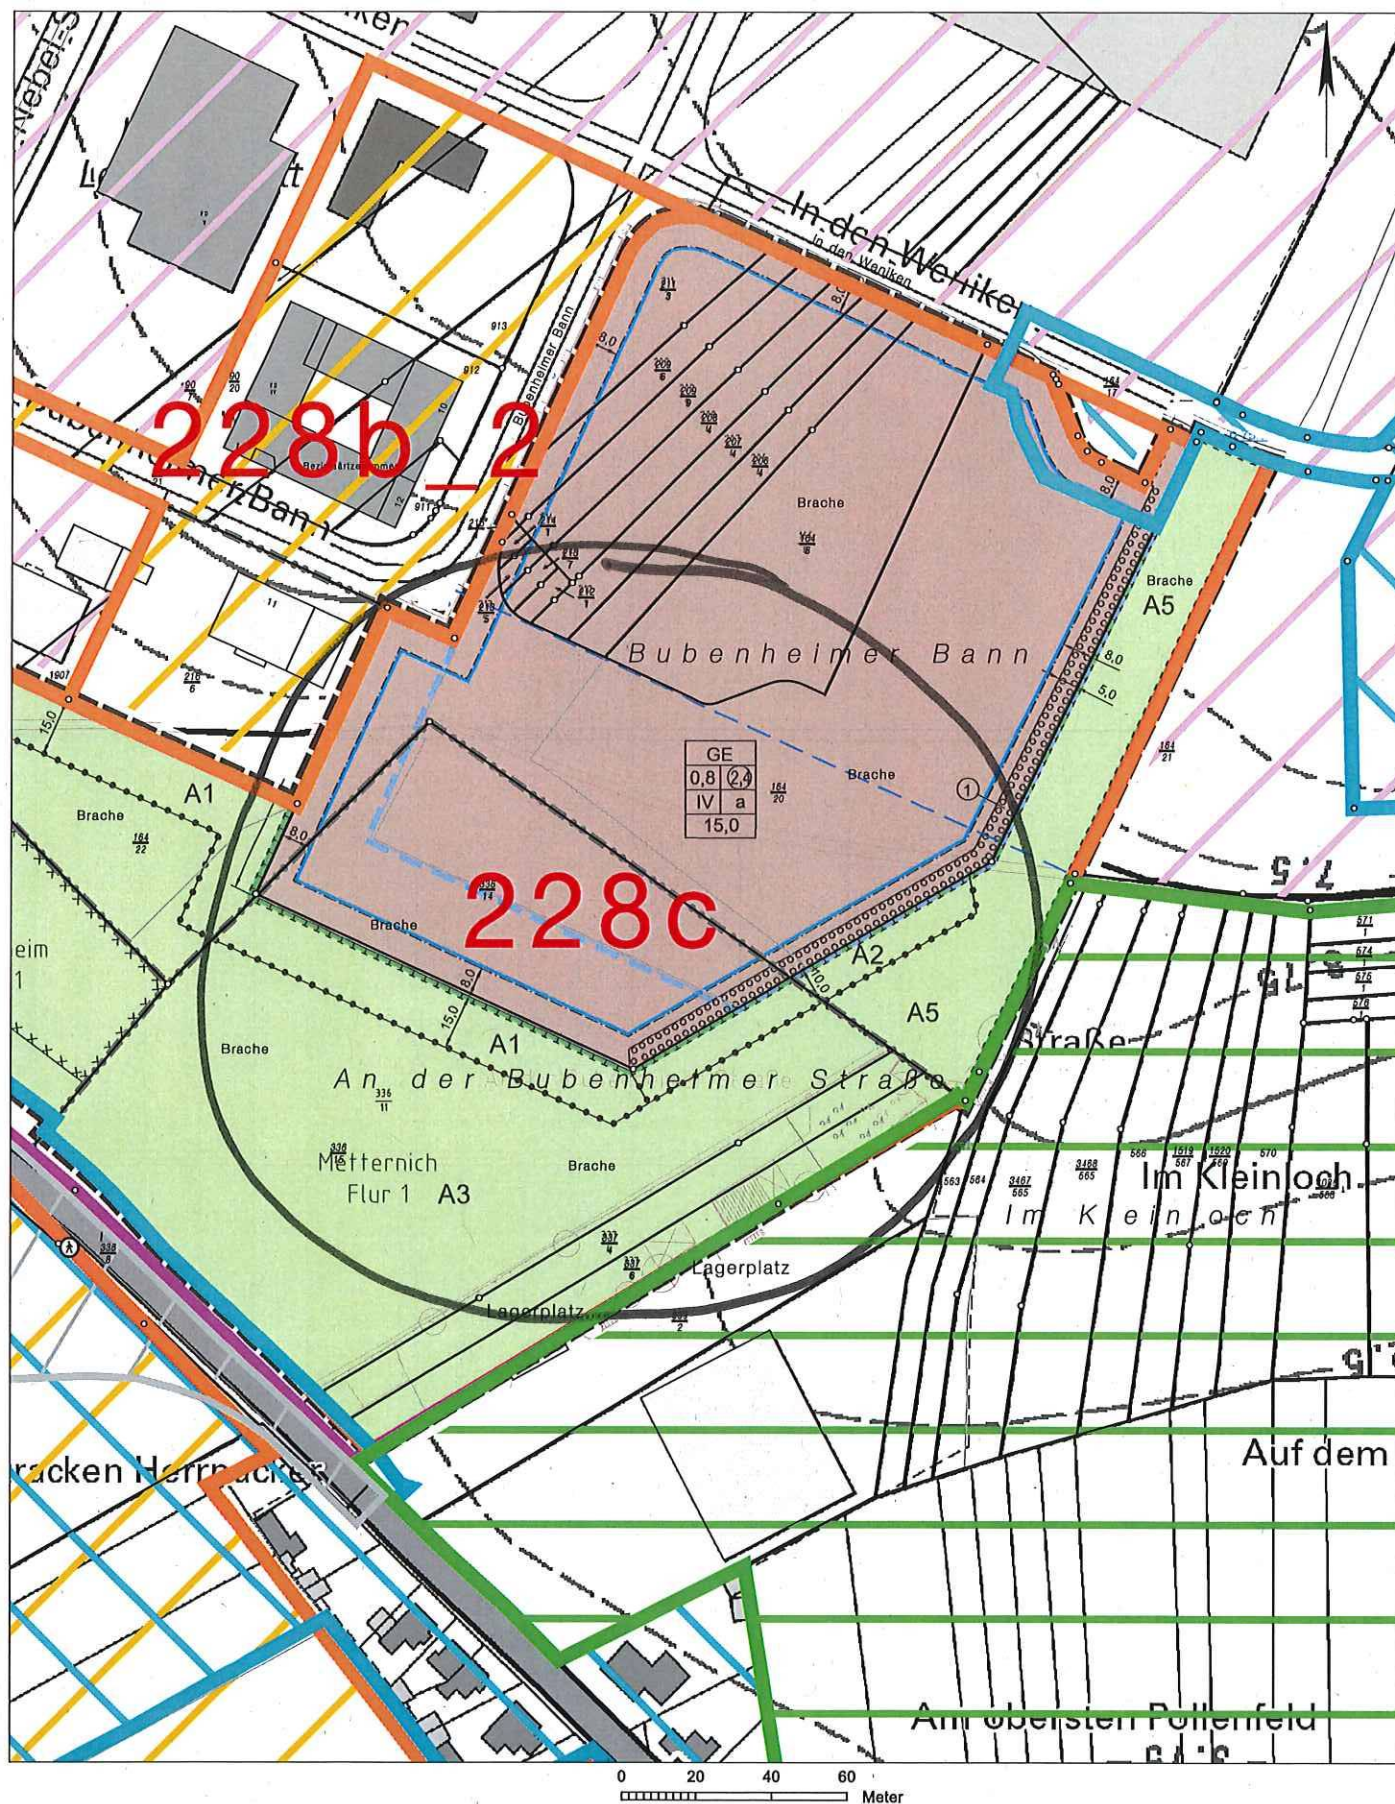

Auszug aus den Geobasisinformationen

Liegenschaftskarte

Vervielfältigungen für eigene Zwecke sind zugelassen. Eine unmittelbare oder mittelbare Vermarktung, Umwandlung oder Veröffentlichung der Geobasisinformationen bedarf der Zustimmung der zuständigen Vermessungs- und Katasterbehörde (§12 Landesgesetz über das amtliche Vermessungswesen).


Hergestellt durch Öffentlich best. Vermessungsingenieur Dipl.-Ing. Heinrich Grüne.

Befugnis eingeräumt am 30.12.2006 durch Landesamt für Vermessung und Geobasisinformation Rheinland-Pfalz.

Hergestellt am 22.01.2021

Am. Wasserturm 5a
56727 Mayen

Flurstück:	164/20 , 338/14	Gemeinde:	Koblenz
Flur:	4	Landkreis:	Stadt Koblenz

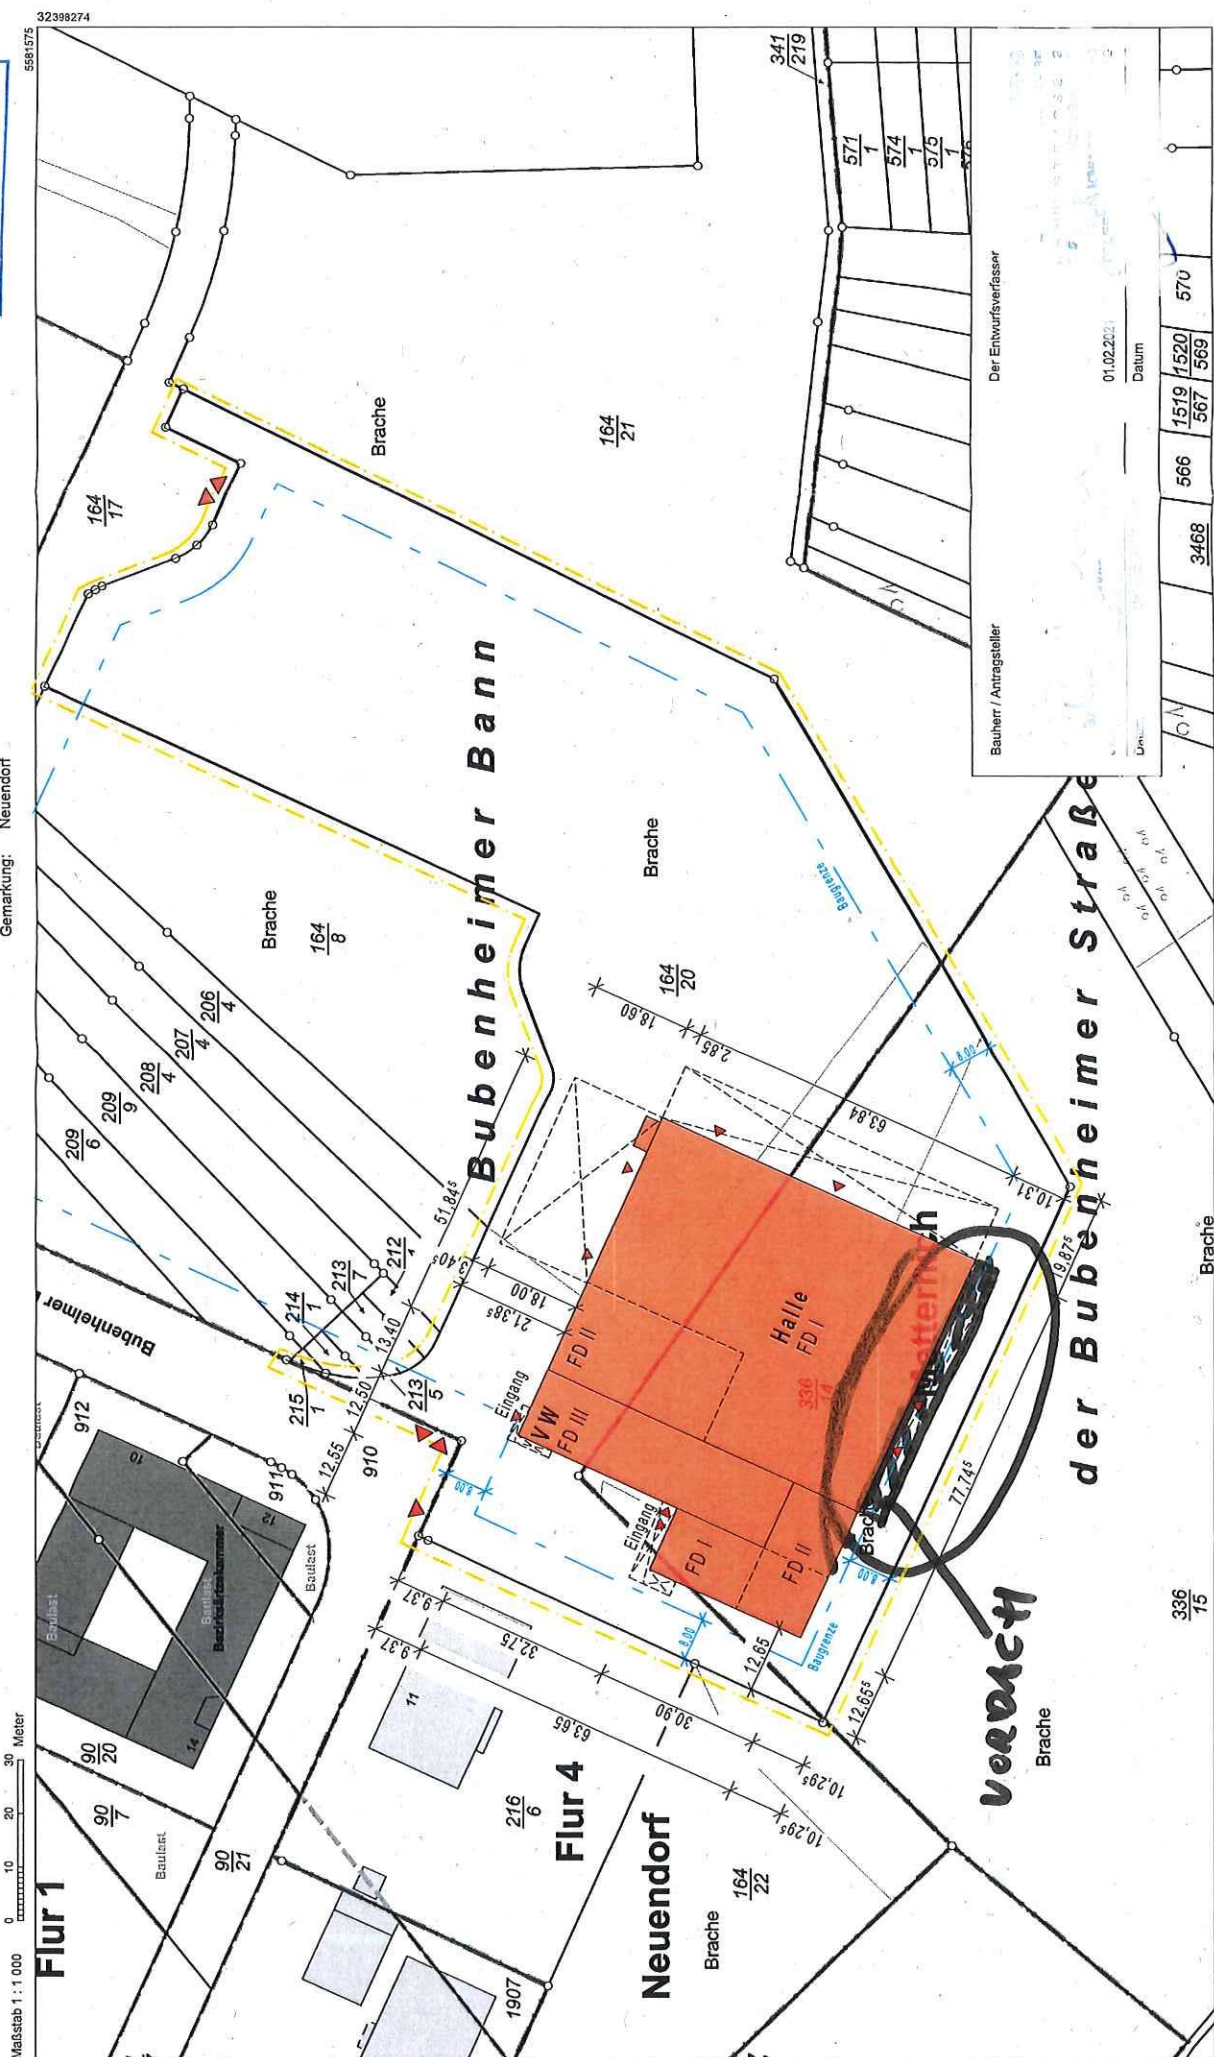

zulässige Höhe B-Plan
Gebäudehöhe +14,30 = +95,40 m ü. NN

bh

7,50

8,00

bi

Grundstücksgrenze

Baugrenze

+1,50 =
+82,60 m ü. NN

+1,48 =
+82,58 m ü. NN

5,00

8,00


Bestandsgebäude

OK FFGEG
±0,00 = +81,10 m ü. NN

OK Straßenbezugshöhe
-0,70 = +80,40 m ü. NN

Ansicht Ost M 1:100



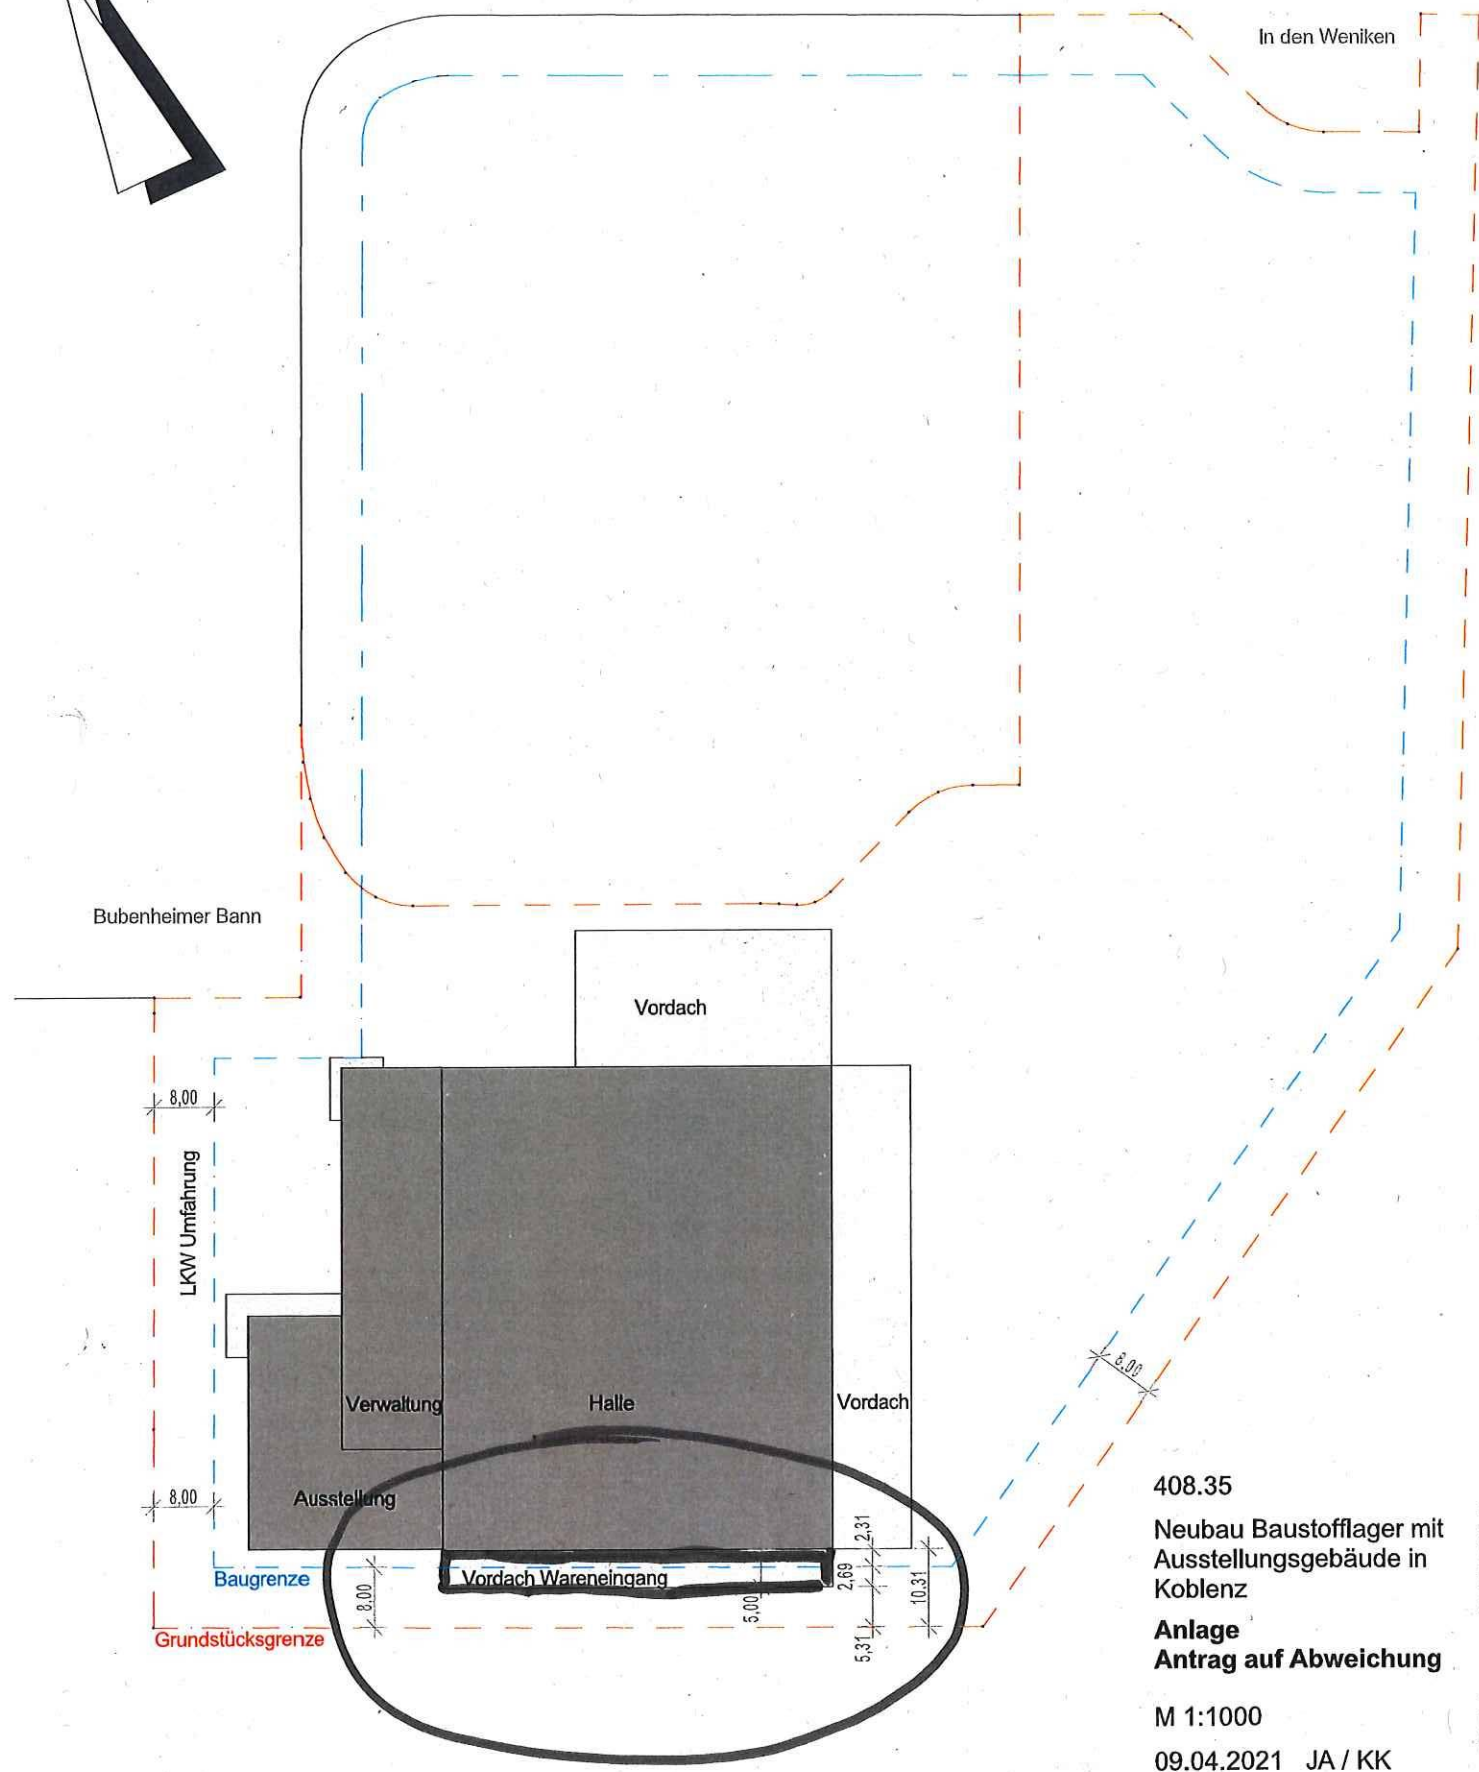

408.35
Neubau Baustofflager mit
Ausstellungsgebäude in
Koblenz
Anlage
Antrag auf Abweichung
M 1:1000
09.04.2021 JA / KK