


VARIANTE 1

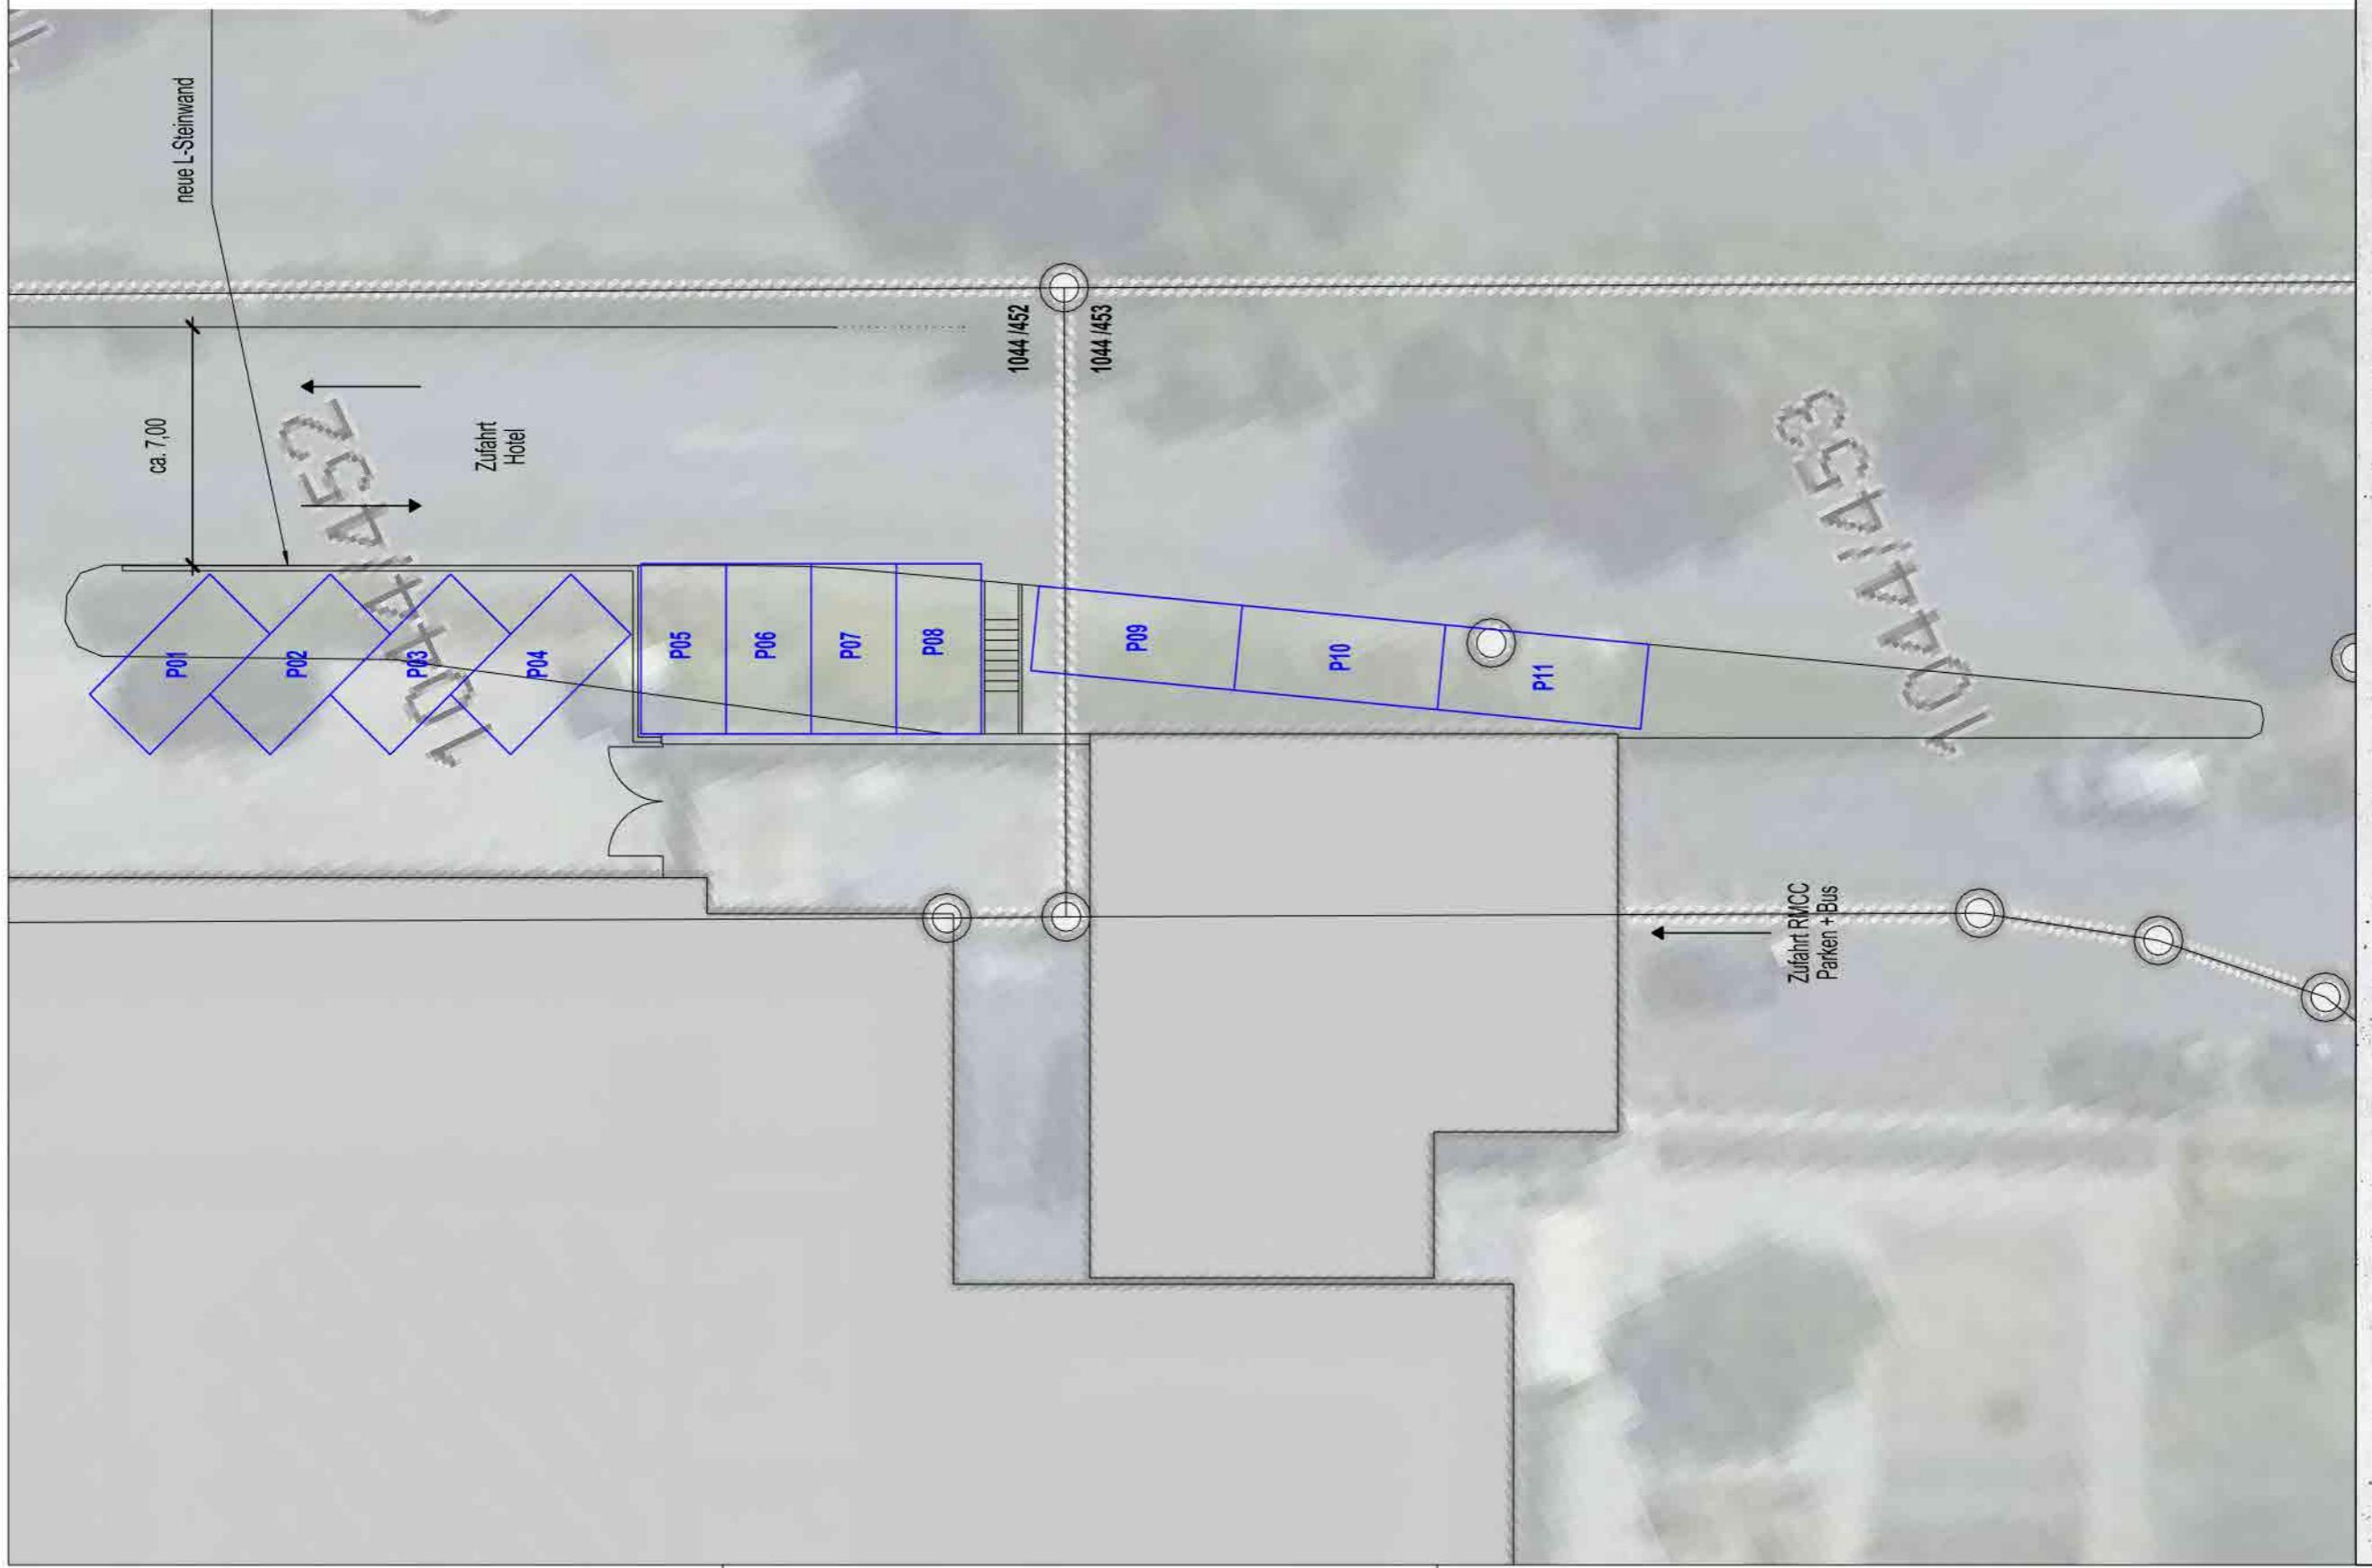

H/B = 297 / 420 (0.12m²)

Lageplan | Koblenz-Touristik (RMCC) - Neue Parkflächen
56068 Koblenz, Julius-Wegeler Straße 4
L-02 | Lageplan [1:200] Neue Parkflächen - Variante 1