


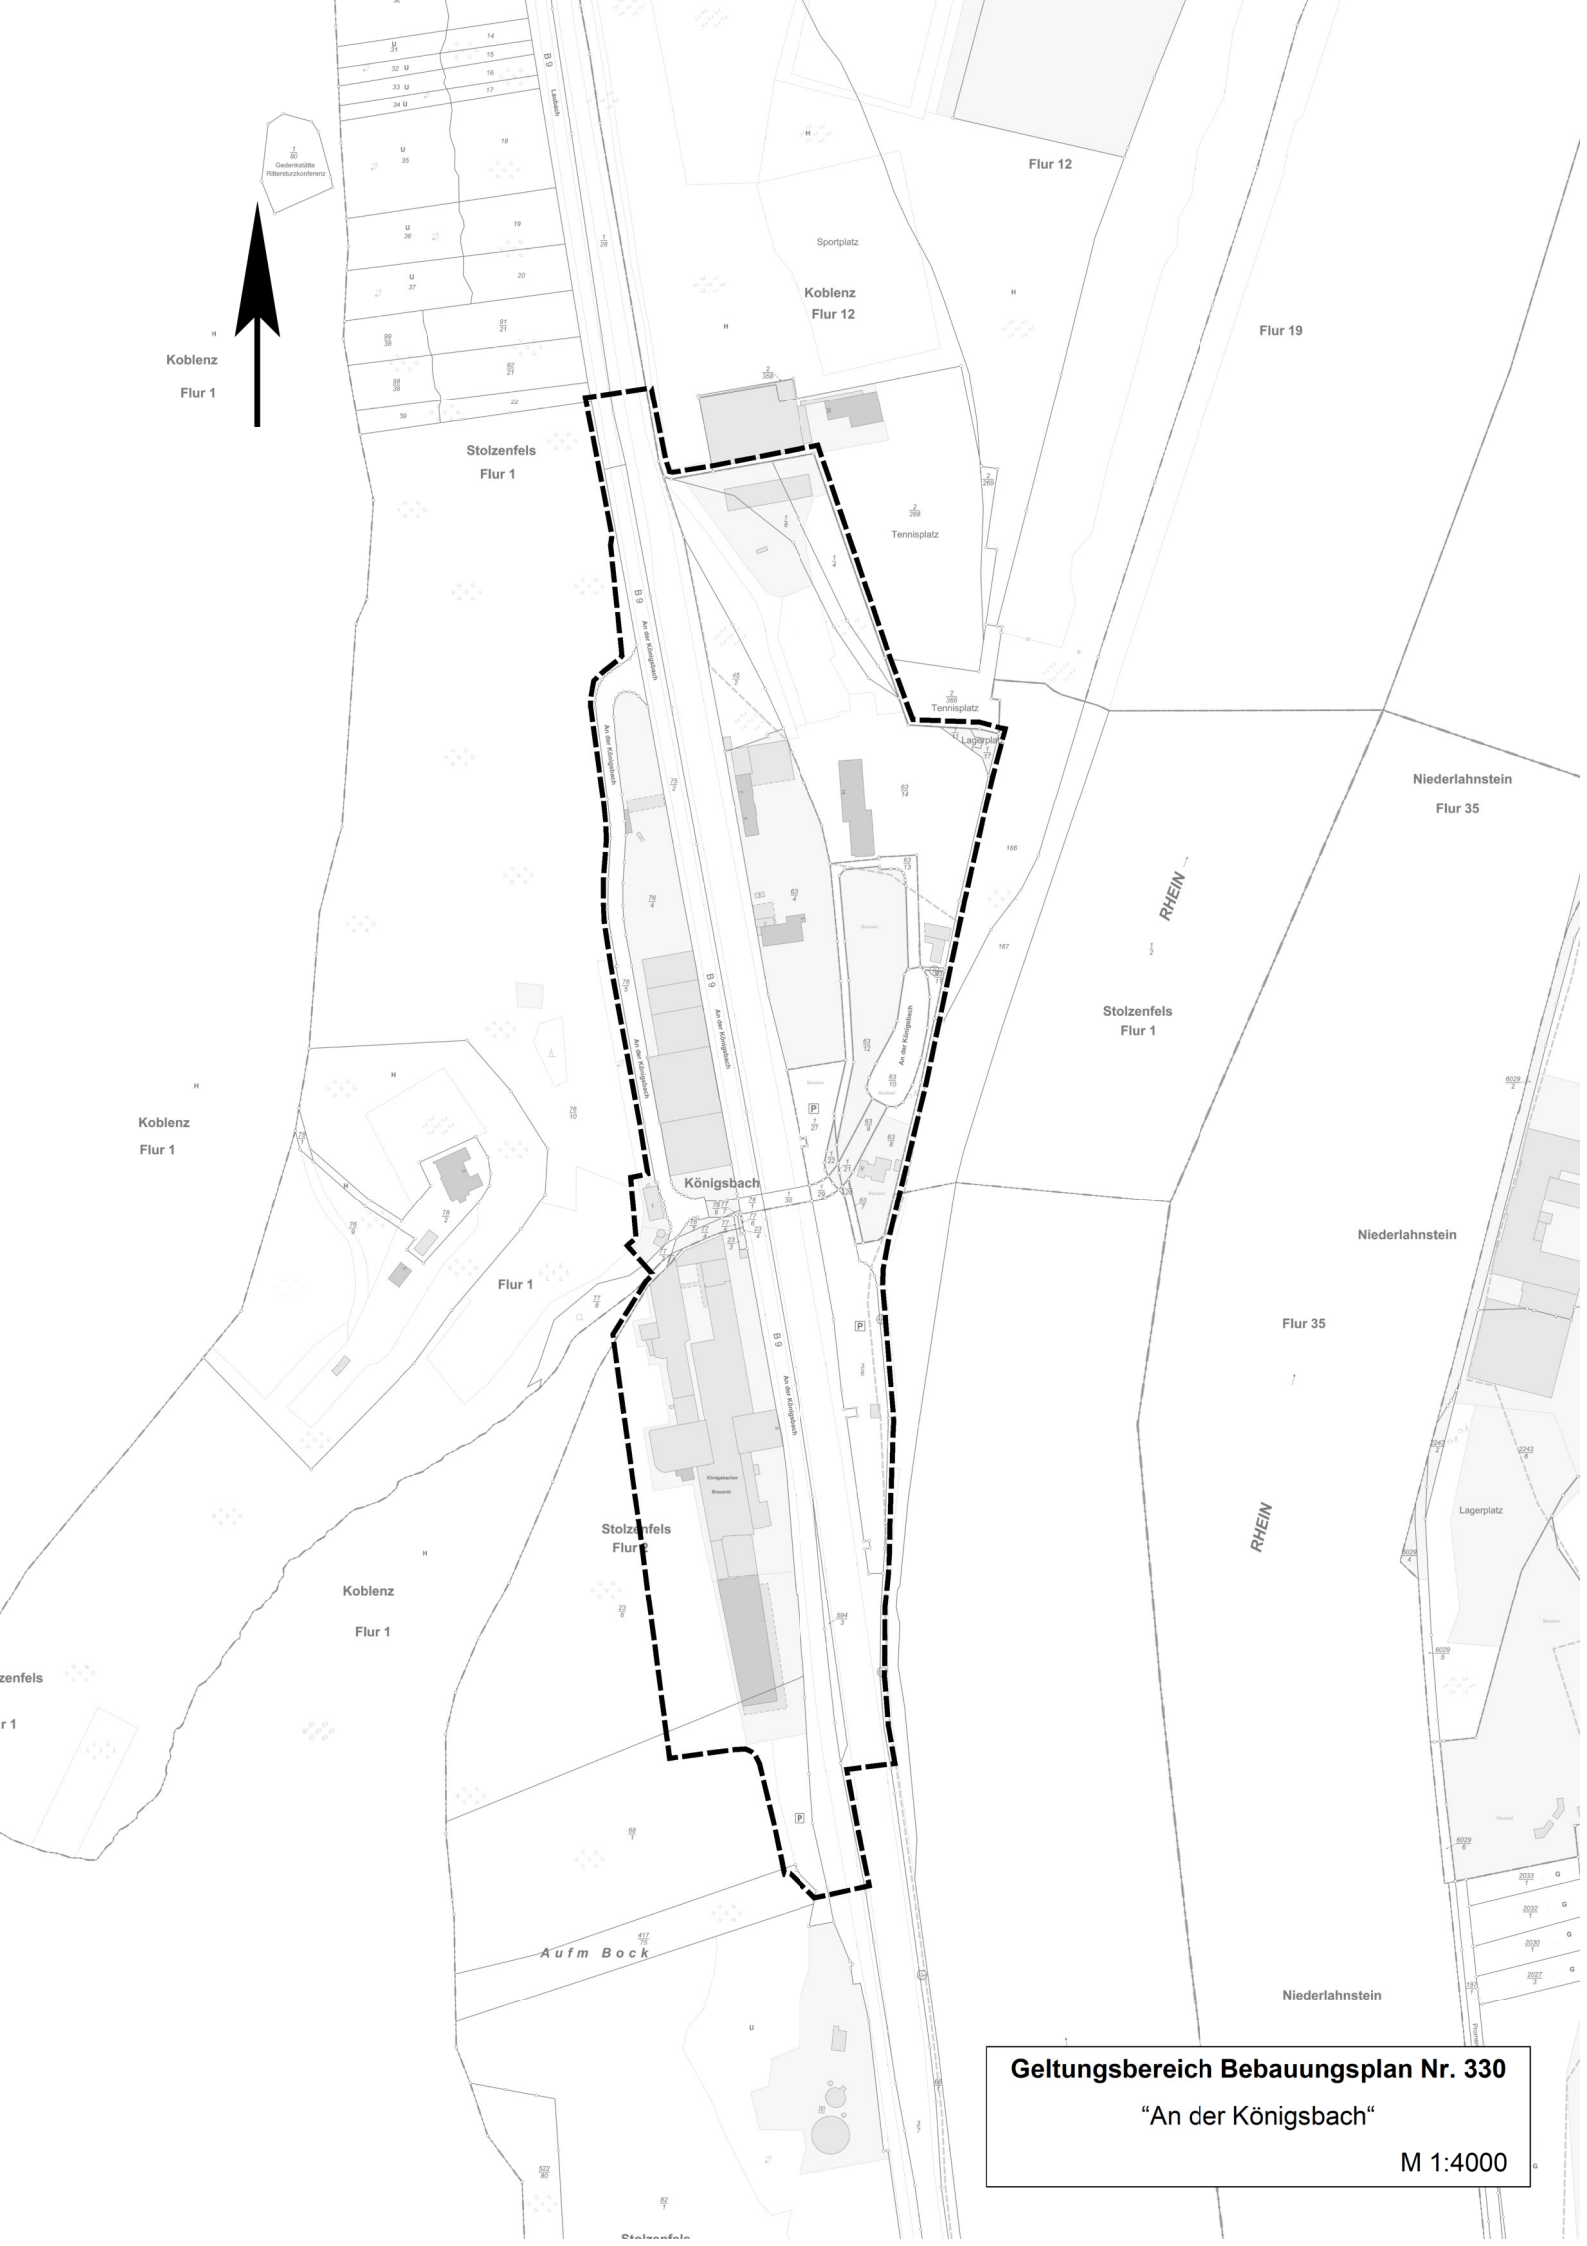

Geltungsbereich Bebauungsplan Nr. 330

“An der Königsbach“

M 1:4000