


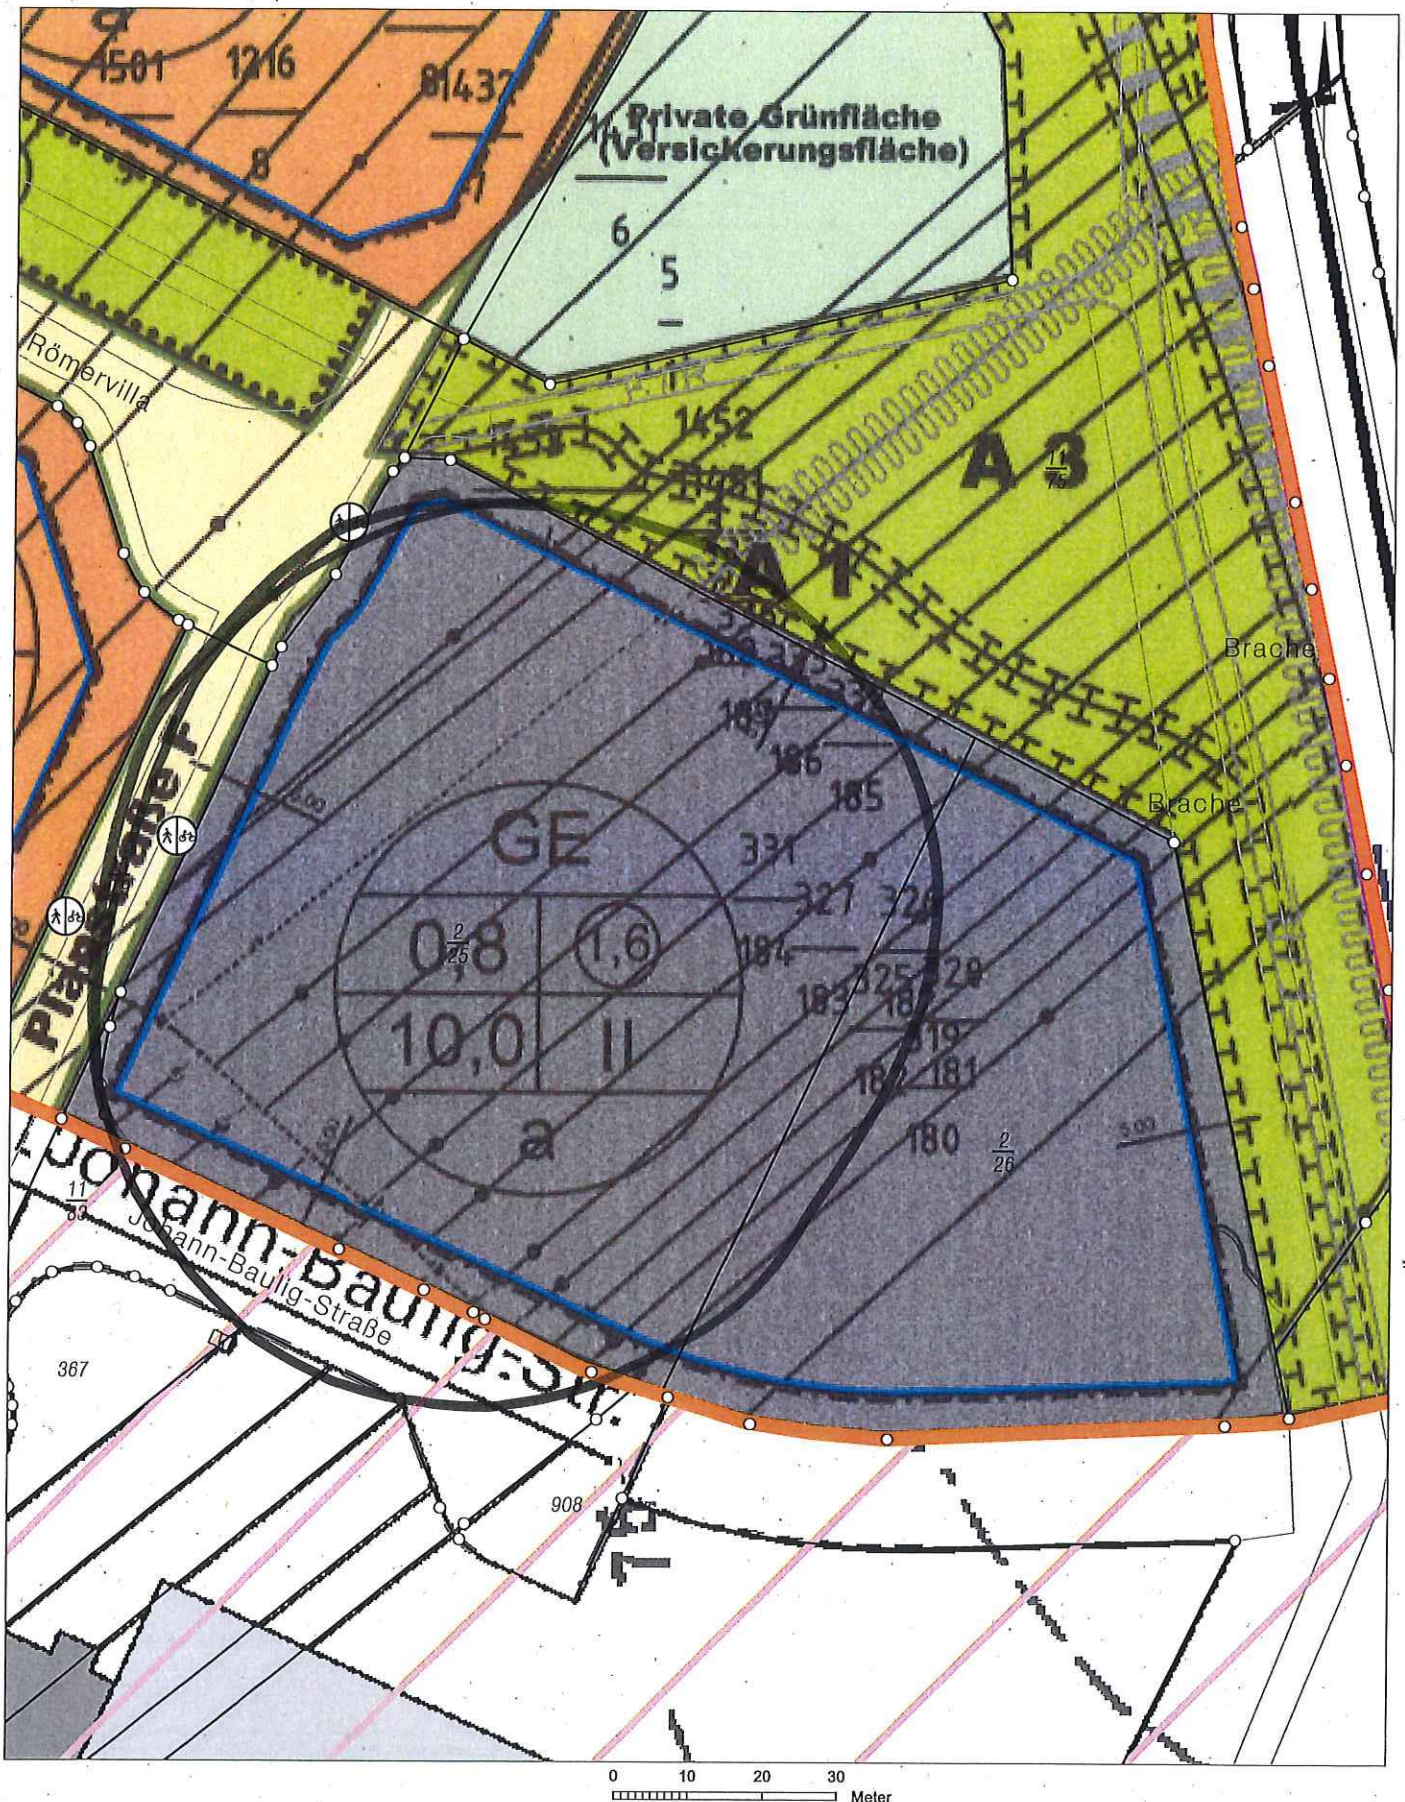

7200 = 5m

1/200 = 5m

f	
e	
d	
c	
b	
a	
Datum	Eröffnung

LEGENDE

Neubau
Baugrenze
Grundstück

61 / Amt für Stadtentwicklung und Bauverwaltung Koblenz	1. Juni 2021	Zentrales Gebührenmanagement	61.1	61.3	61 S	Bahnhofstraße 47 55068 Koblenz
---	--------------	---------------------------------	------	------	------	-----------------------------------

BAUHERR



Brachne

Feuerwache

Leitstelle

HOCHWASSER- UND KATASTROPHENSCHUTZLAGER

Johann-Baulig-Straße

Enheimer-Bann

908

11-

 $\frac{1}{9}$

2/26

2/5

+8.72⁵ = +83.37⁵ m ü. NN


+0.00⁰ = +74.65 m ü. NN

8.72⁵
1.50
7.22


stand

AUSICHT NORD-OST

Ausicht

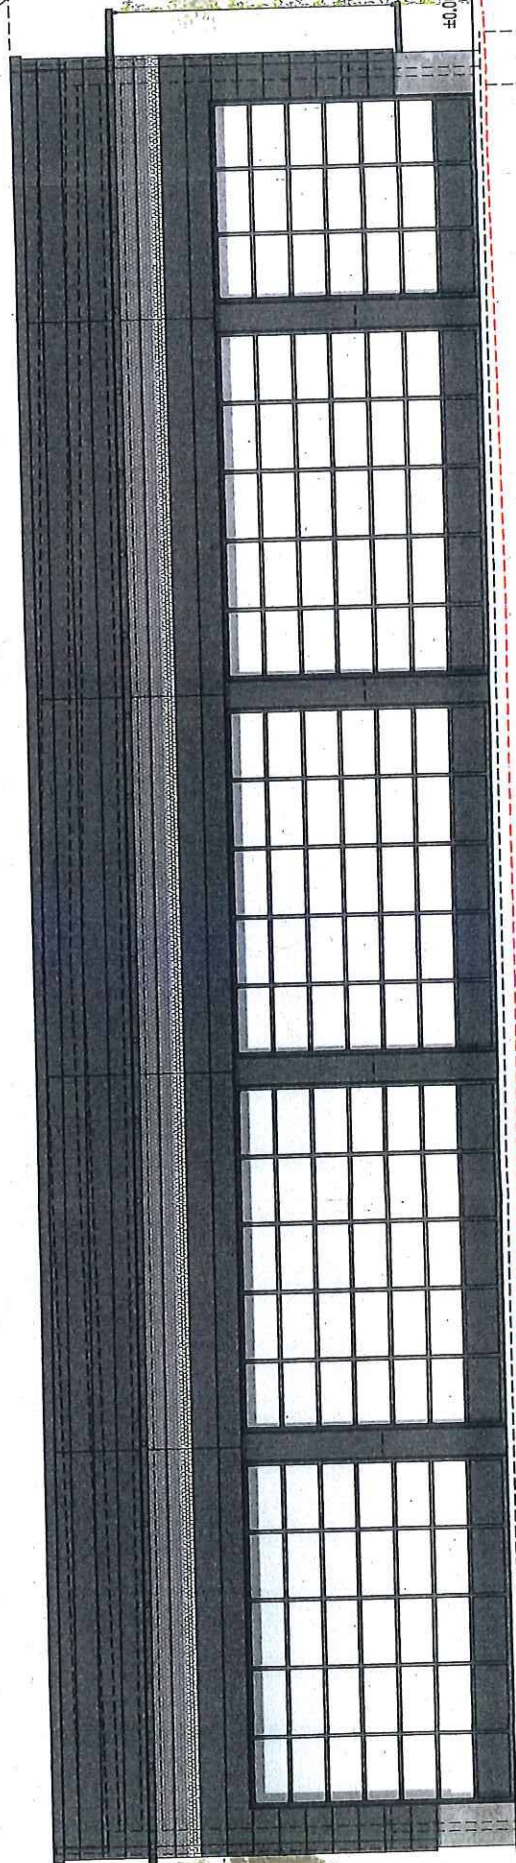

Ansicht Nord-Os

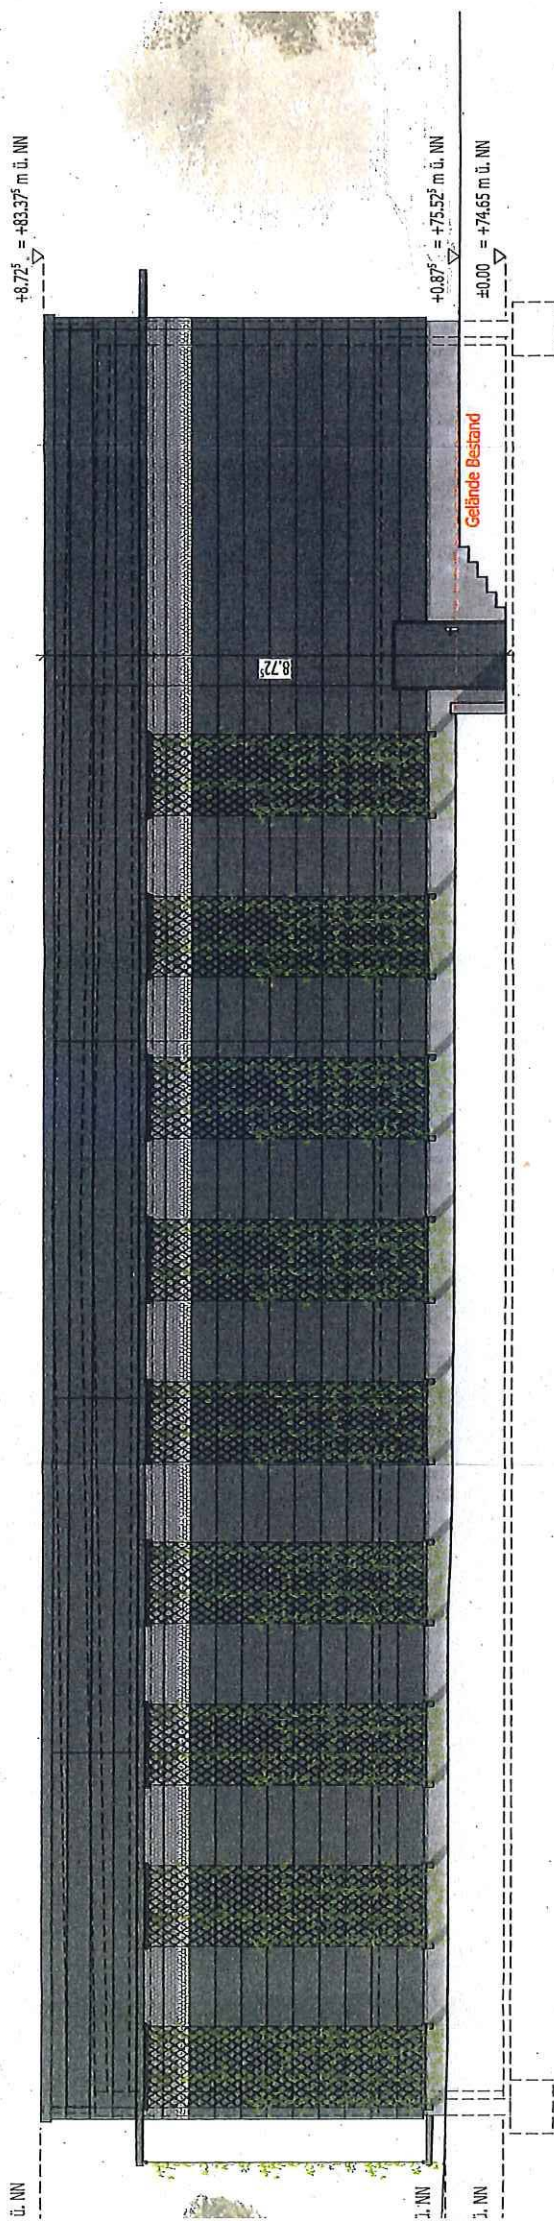

Ansicht süd-west

Ansicht Süd-Ost

Ansicht Süd-Ost

+8.72 = +



+1.09 = -

+0.00 = -




ANSICHT NORD-NORD-OST

Ansicht Nord-Nord-Ost

ANSICHT SÜD-OST

+8.72' = +83.37'

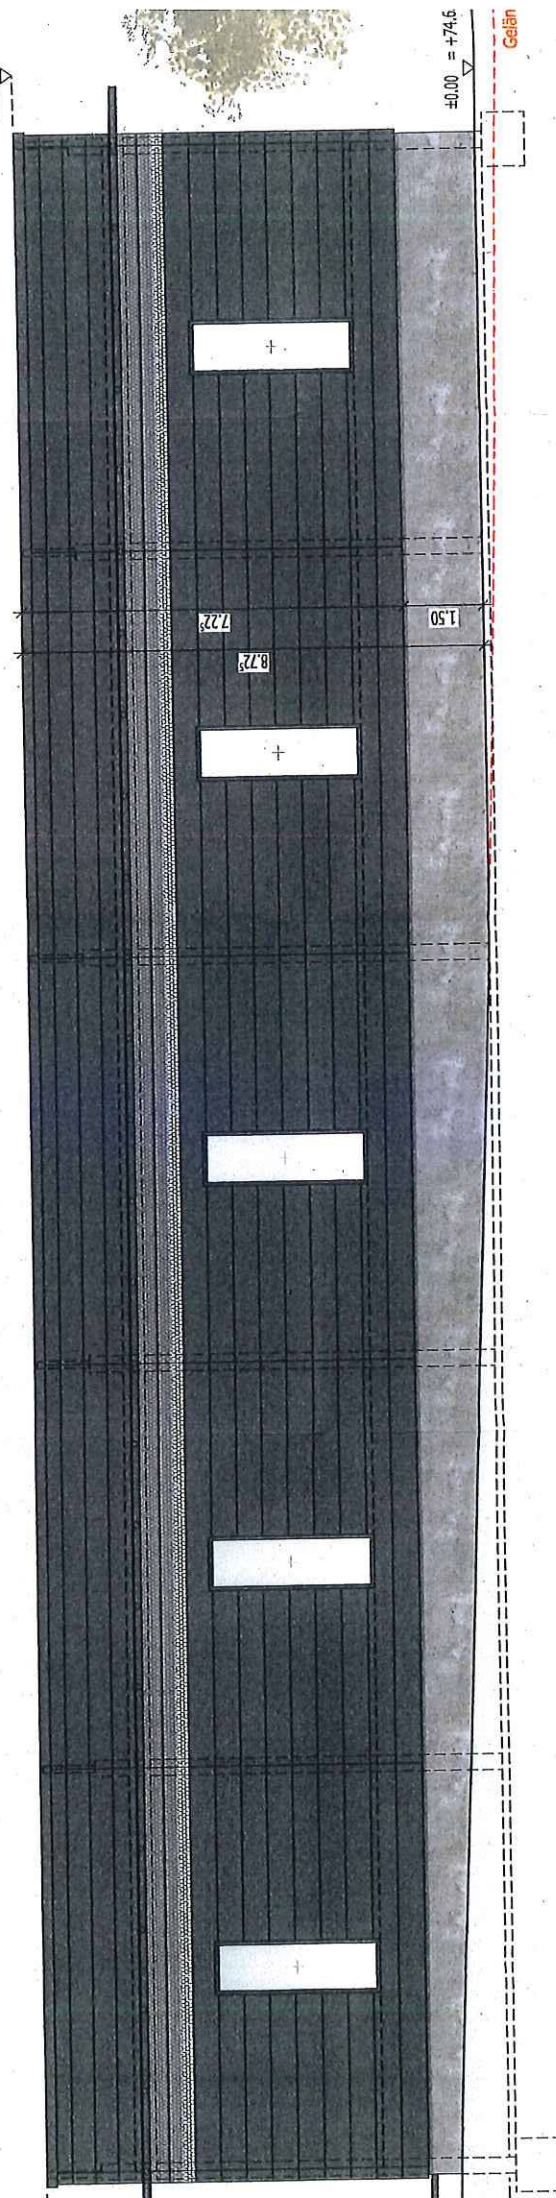

Gelände

Ansicht Süd-Ost