

Auszug aus den Geobasisinformationen

Liegenschaftskarte

Hergestellt am 12.02.2021

Flurstück: 89
Flur: 20
Gemarkung: Koblenz

Gemeinde: Koblenz
Landkreis: Stadt Koblenz

Rheinland-Pfalz


VERMESSUNGS- UND
KATASTERAMT
OSTEIFEL-HUNSÜCK

Am Wasserturm 5a
56727 Mayen



5578083

32398249

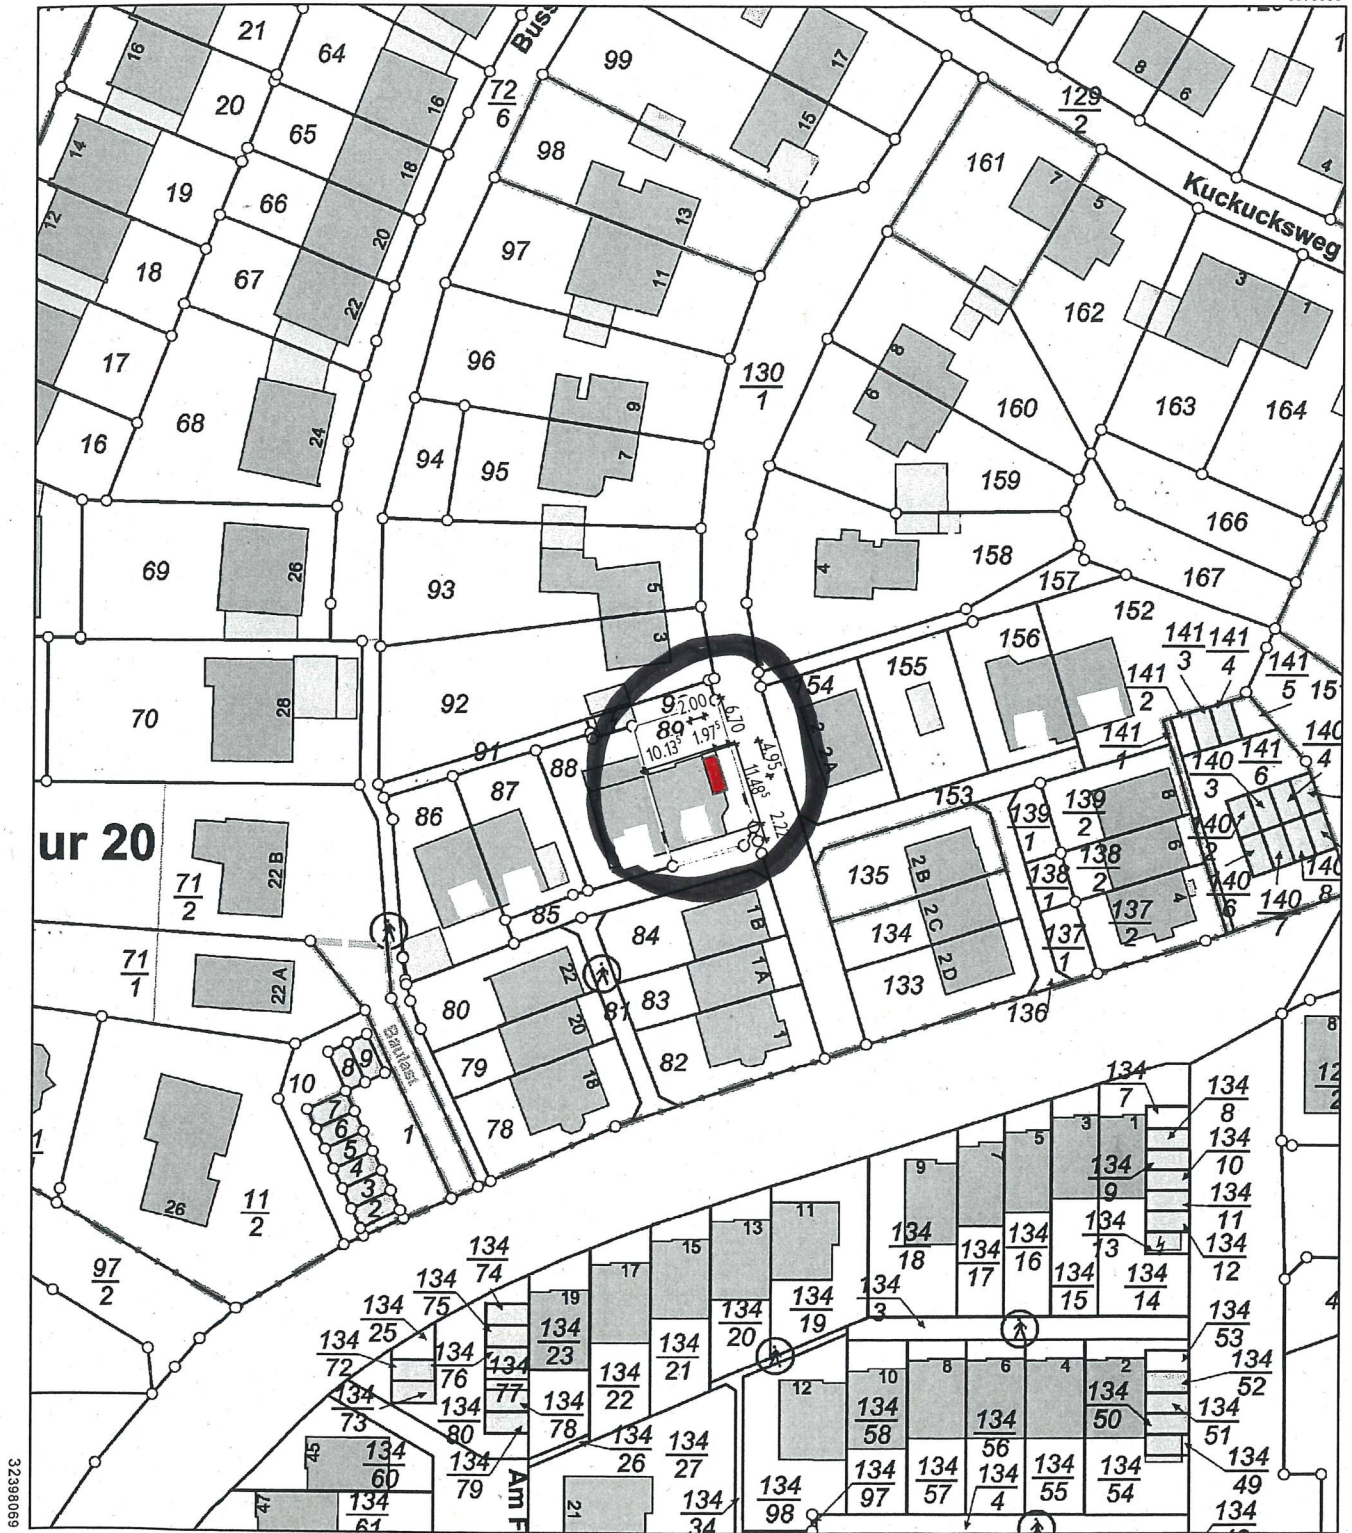

32398069

5577873


Maßstab 1 : 1 000


0 10 20 30 Meter

Vervielfältigungen für eigene Zwecke sind zugelassen. Eine unmittelbare oder mittelbare Vermarktung, Umwandlung oder Veröffentlichung der Geobasisinformationen bedarf der Zustimmung der zuständigen Vermessungs- und Katasterbehörde (§12 Landesgesetz über das amtliche Vermessungswesen).


Hergestellt durch Öffentlich best. Vermessungsingenieur Dipl.-Ing. Heinrich Grüne.

Befugnis eingeräumt am 30.12.2006 durch Landesamt für Vermessung und Geobasisinformation Rheinland-Pfalz.

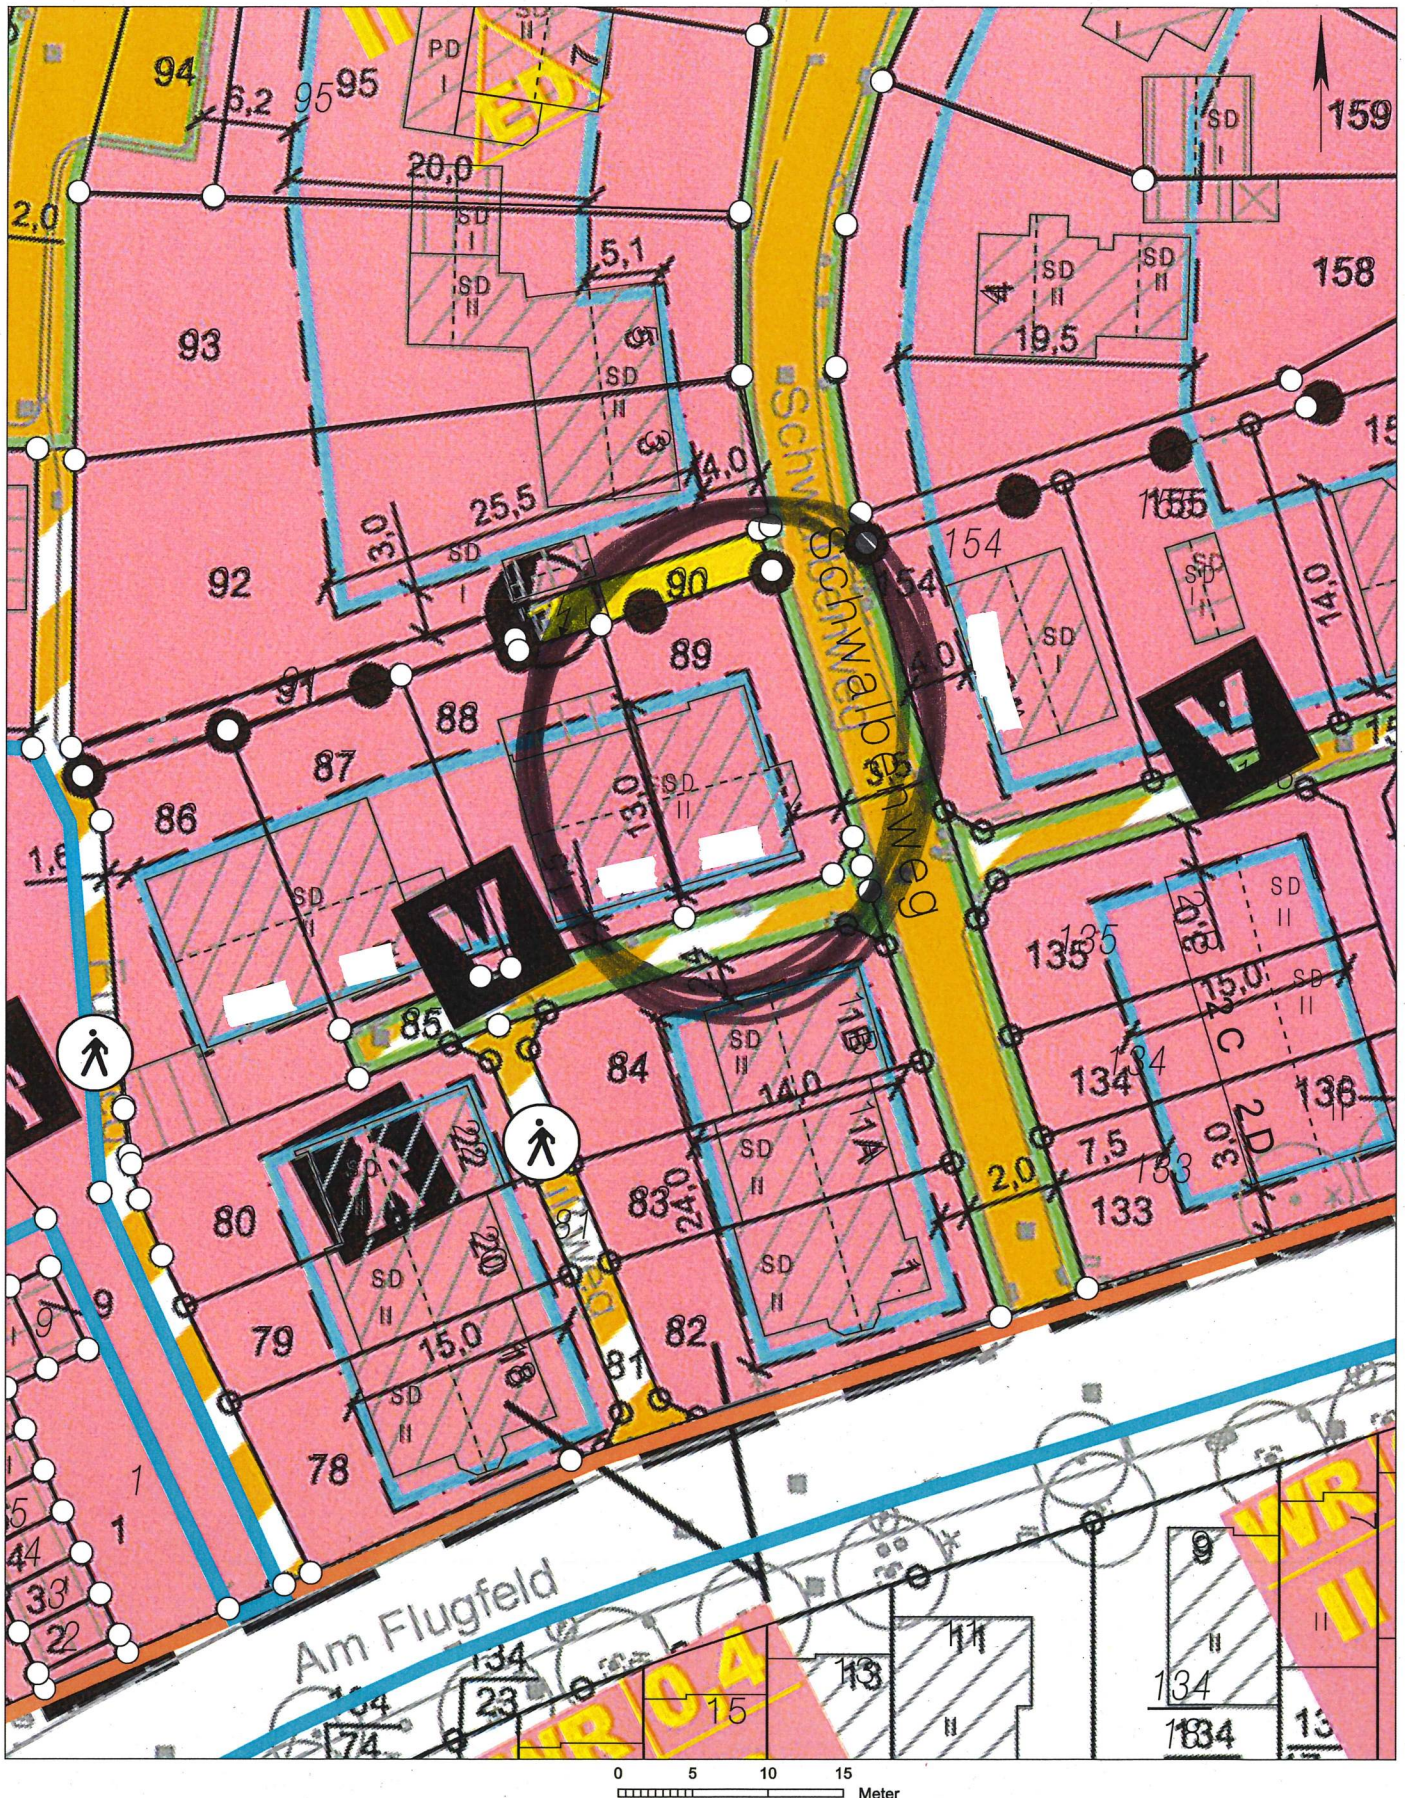

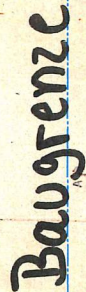



Textauszug i.t. B-Plan Abs. 3.3:
Ein Vortreten von Gebäudeteilen wird im Bereich der festgesetzten Baugrenze in geringfügigem Umfang zugelassen.

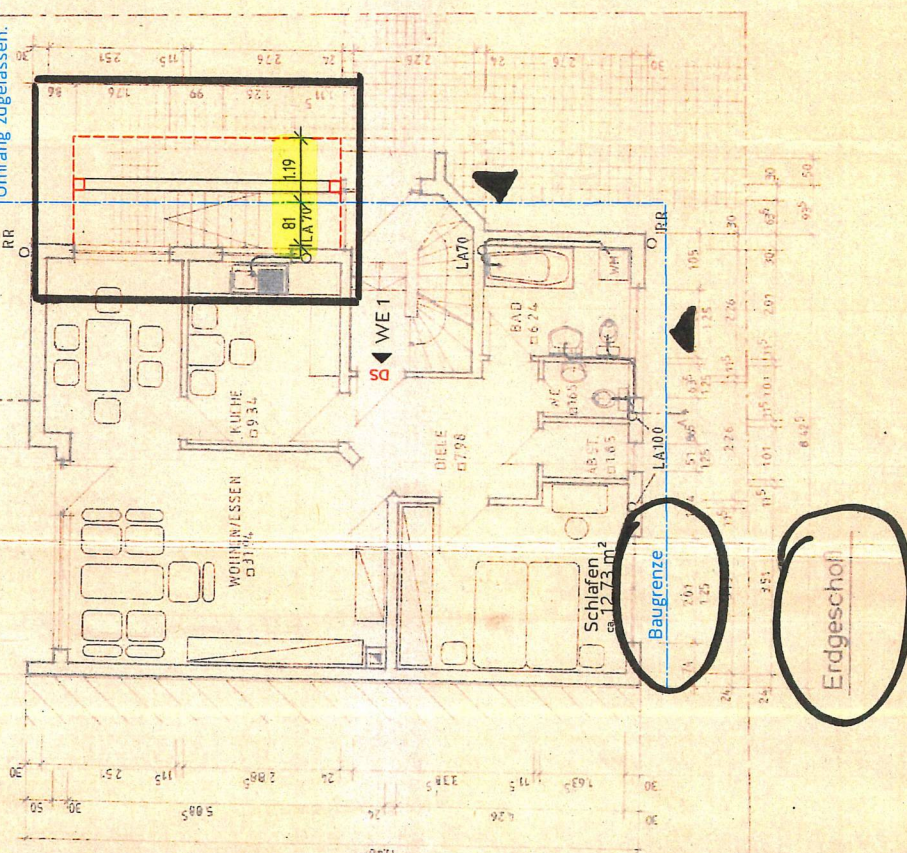


Erdgeschloß

Obergeschoß

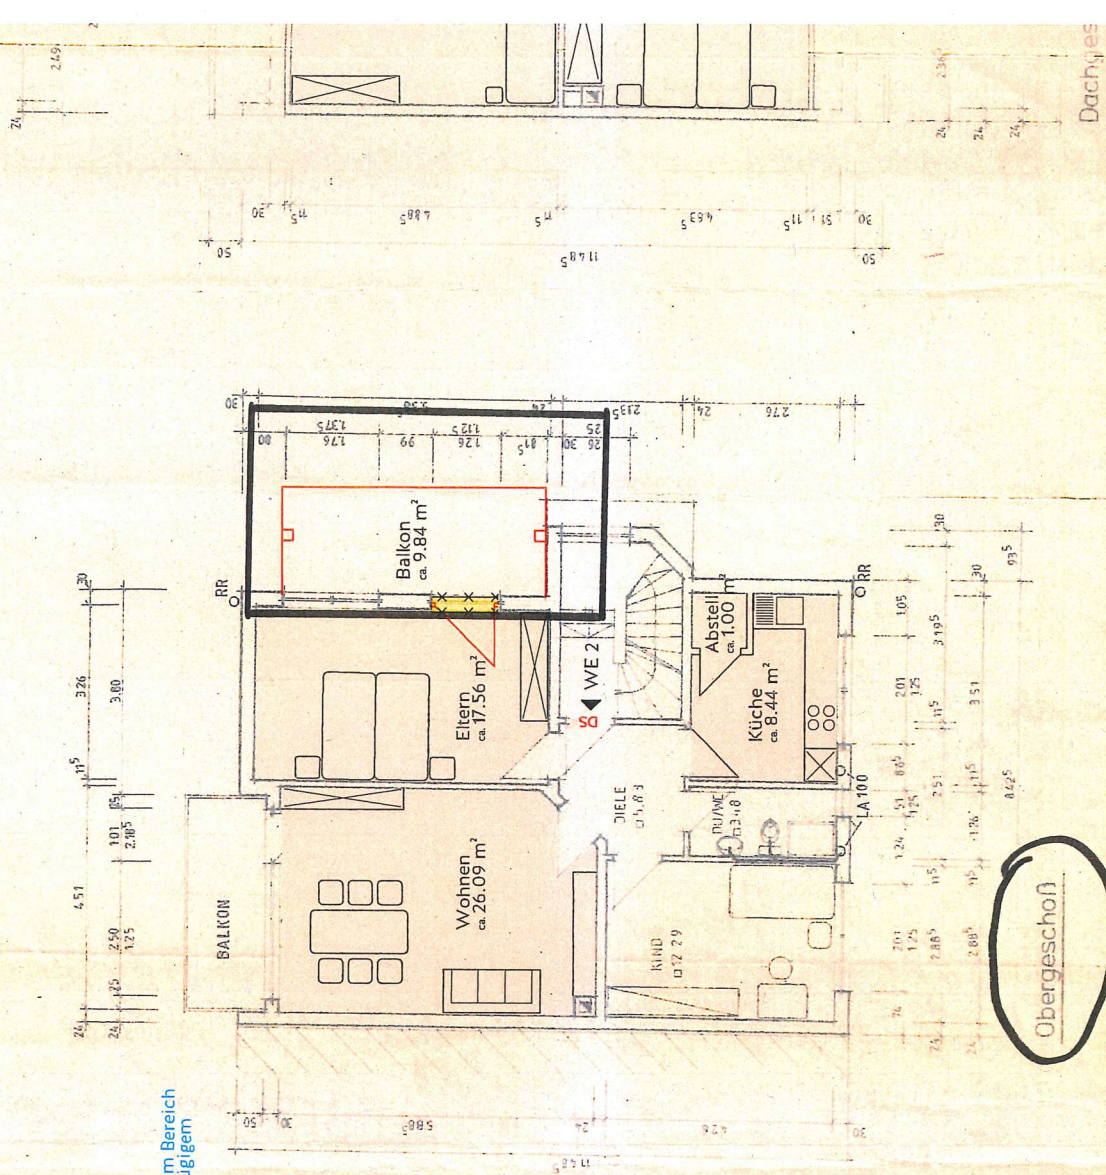



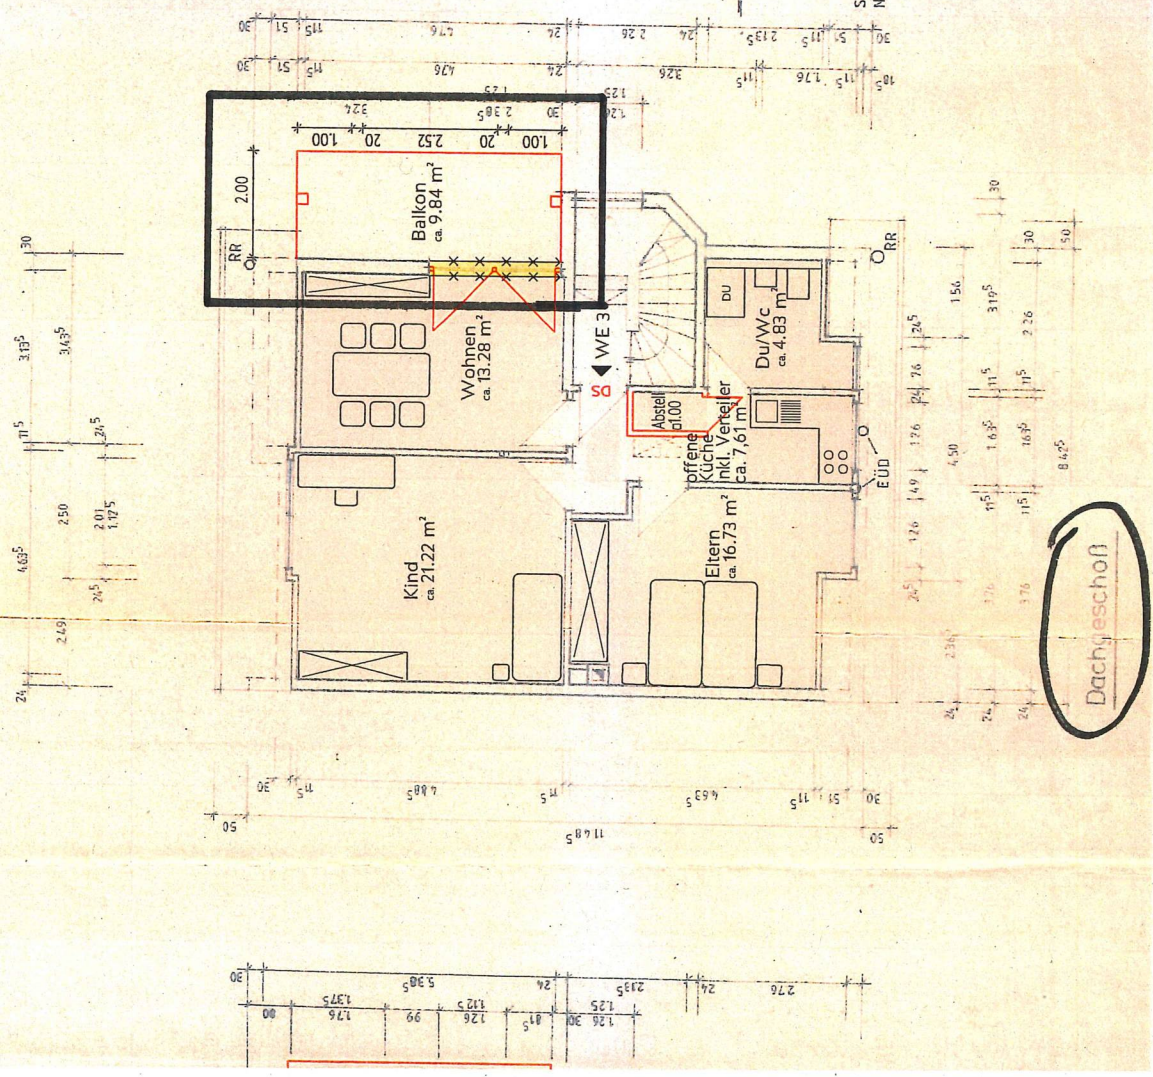


Dachgeschoss


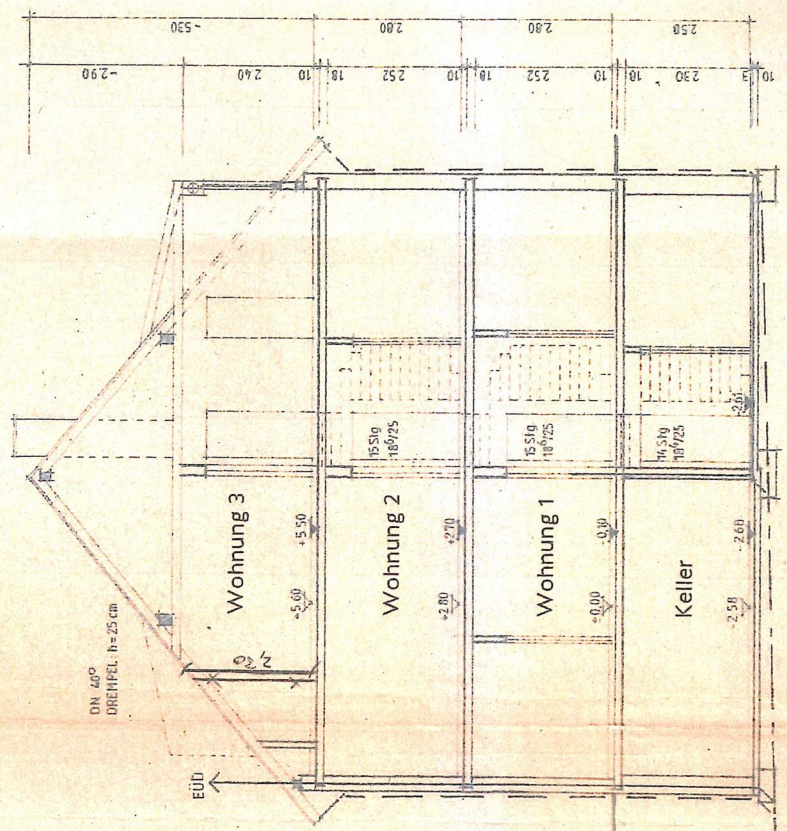


STRASSENKANAL (WS) NN 168.72
ANSCHLUSS NN 169.07
Vorhandener Anschlusskabel

Alle Pläne basieren auf den original Bauantragsplänen vom 02.07.1985 genehmigt am 13.09.1985.

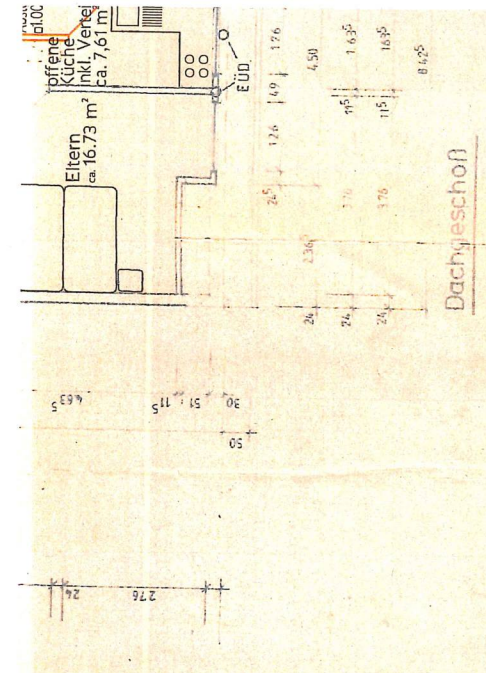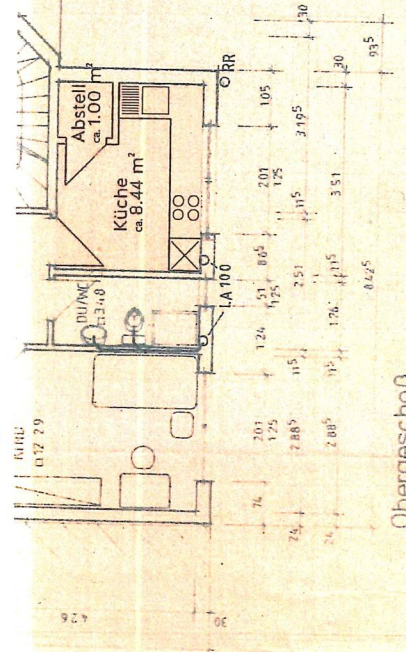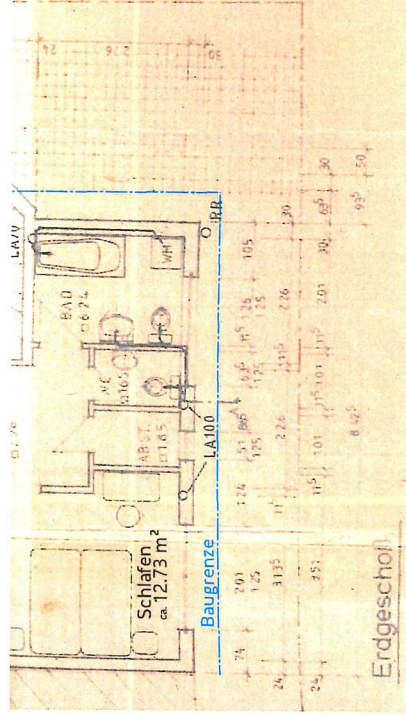

Alle Pl.
Bauan
geneh

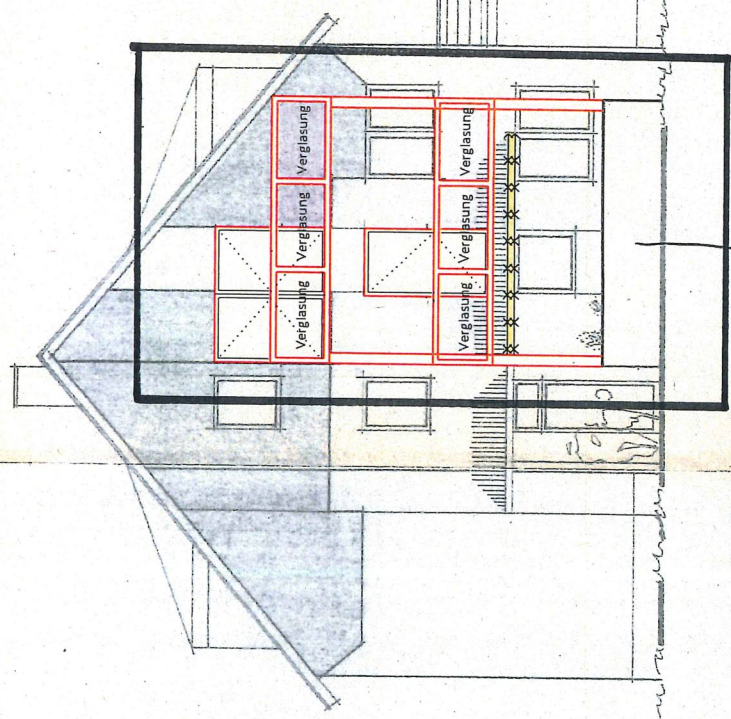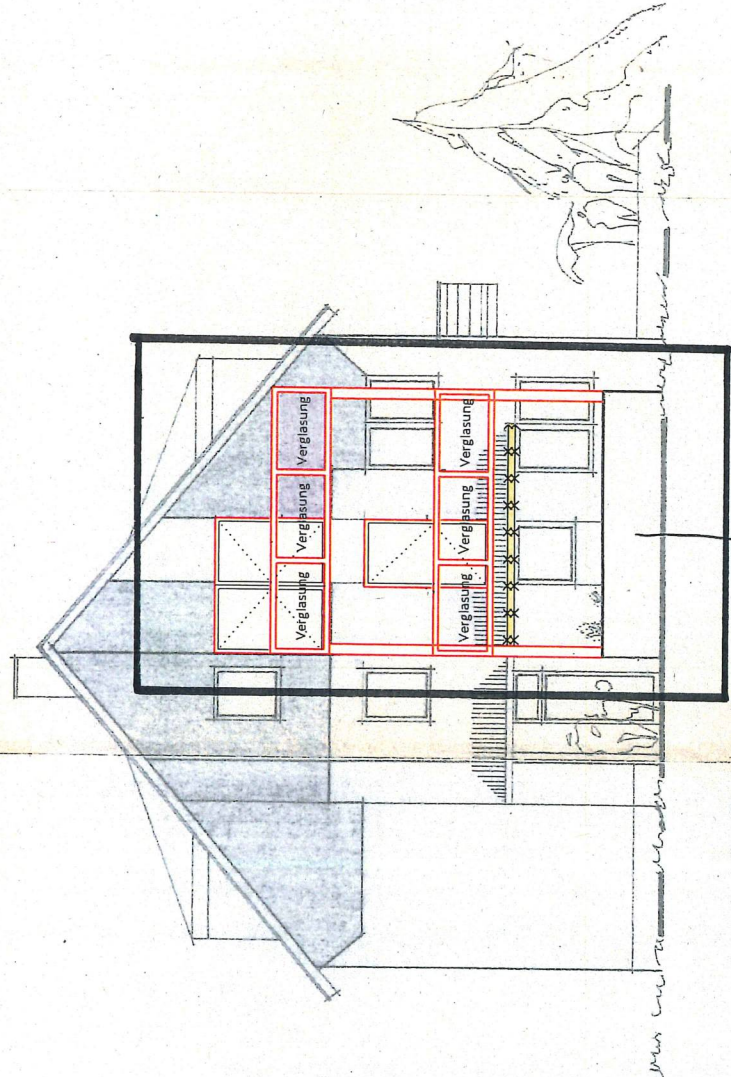

Wandscheibe
vor Kellerzugang

Abstand