

Auszug aus den Geobasisinformationen

Liegenschaftskarte



Rheinland-Pfalz


VERMESSUNGS- UND
KATASTERAMT
OSTEIFEL-HUNSRÜCK

Hergestellt am 12.10.2020

Flurstück: 4871/11
Flur: 1
Gemarkung: Metternich

Gemeinde: Koblenz
Landkreis: Stadt Koblenz

Am Wasserturm 5a
56727 Mayen

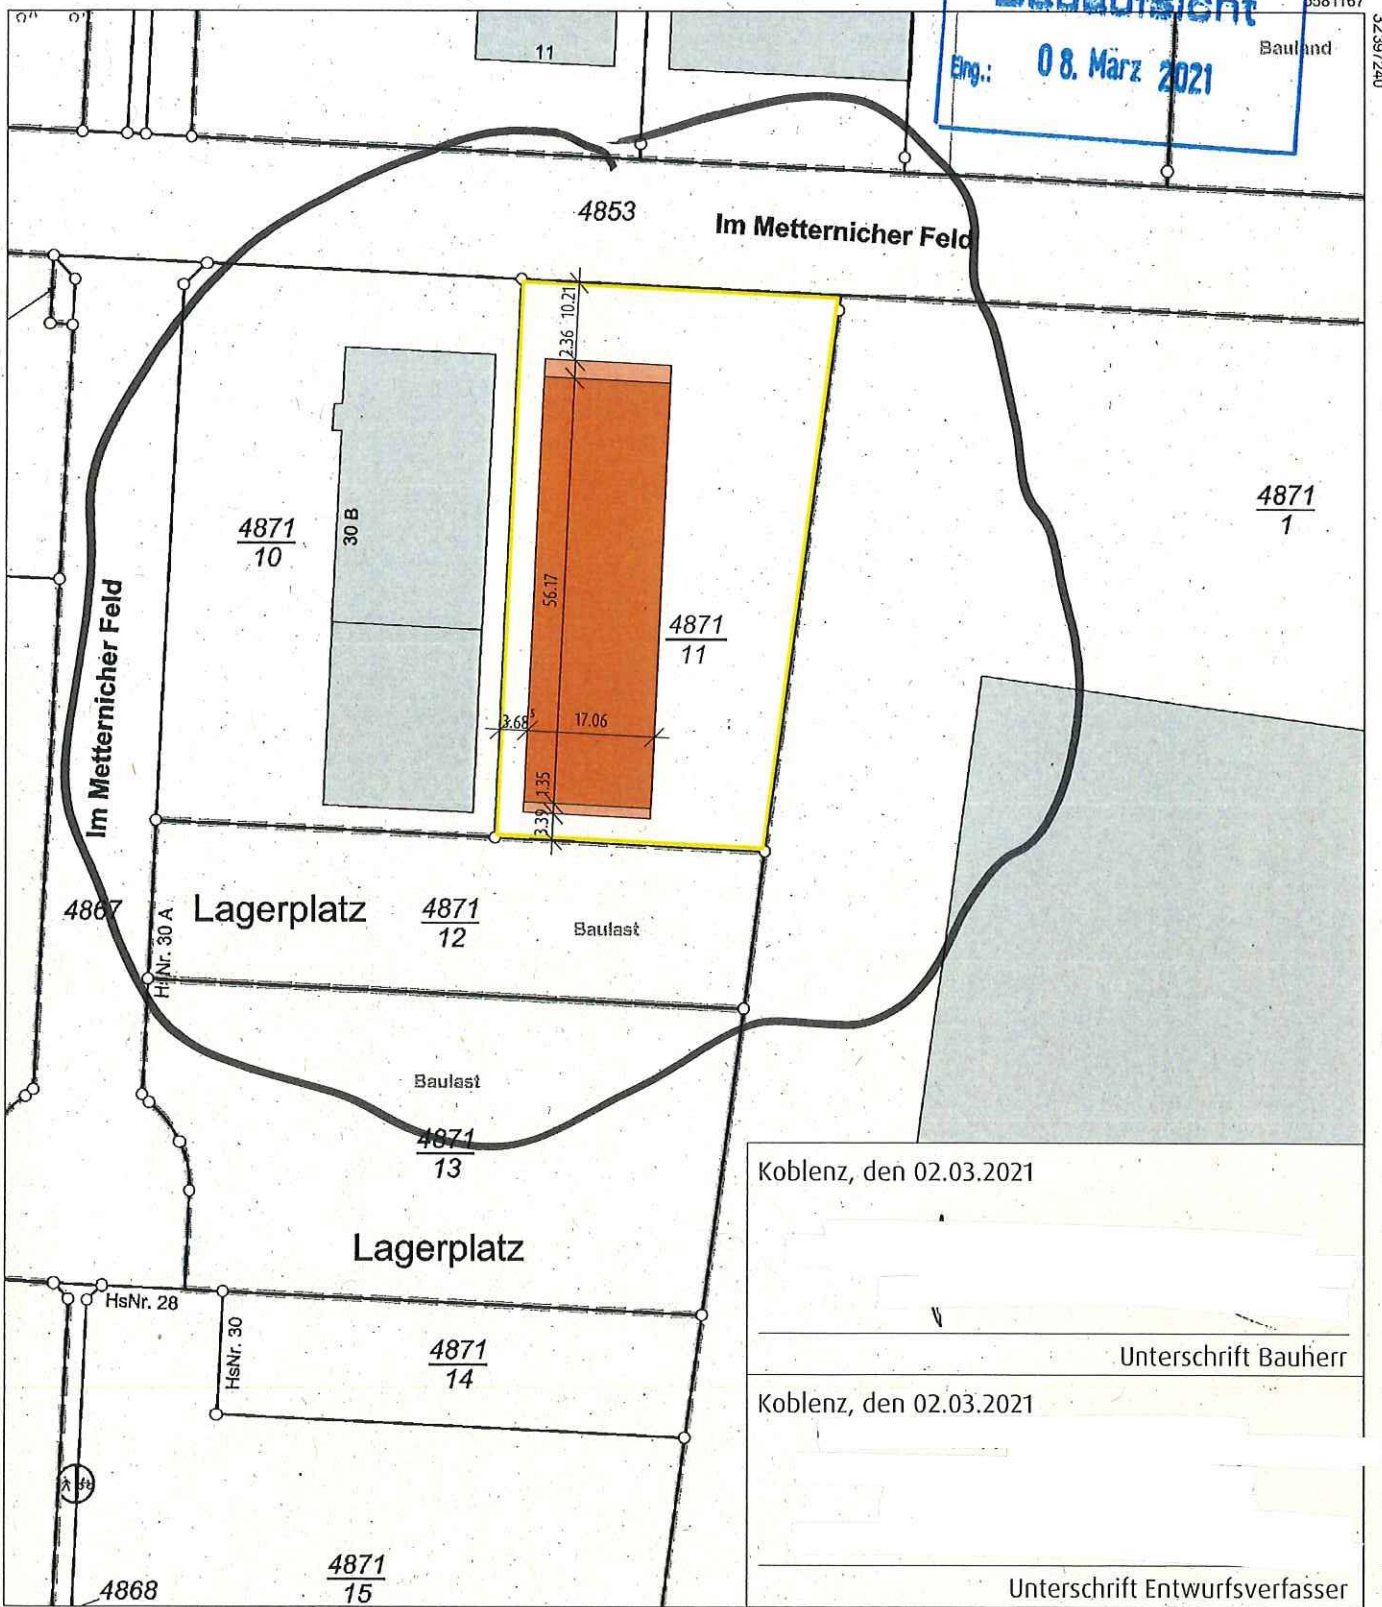

Koblenz, den 02.03.2021

Unterschrift Bauherr

Koblenz, den 02.03.2021


Unterschrift Entwurfsverfasser

Maßstab 1 : 1 000 0 10 20 30 Meter

Vervielfältigungen für eigene Zwecke sind zugelassen. Eine unmittelbare oder mittelbare Vermarktung, Umwandlung oder Veröffentlichung der Geobasisinformationen bedarf der Zustimmung der zuständigen Vermessungs- und Katasterbehörde (§12 Landesgesetz über das amtliche Vermessungswesen).

Hergestellt durch Öffentlich best. Vermessungsingenieur Dipl.-Ing. Heinrich Grüne.

Befugnis eingeräumt am 30.12.2006 durch Landesamt für Vermessung und Geobasisinformation Rheinland-Pfalz.

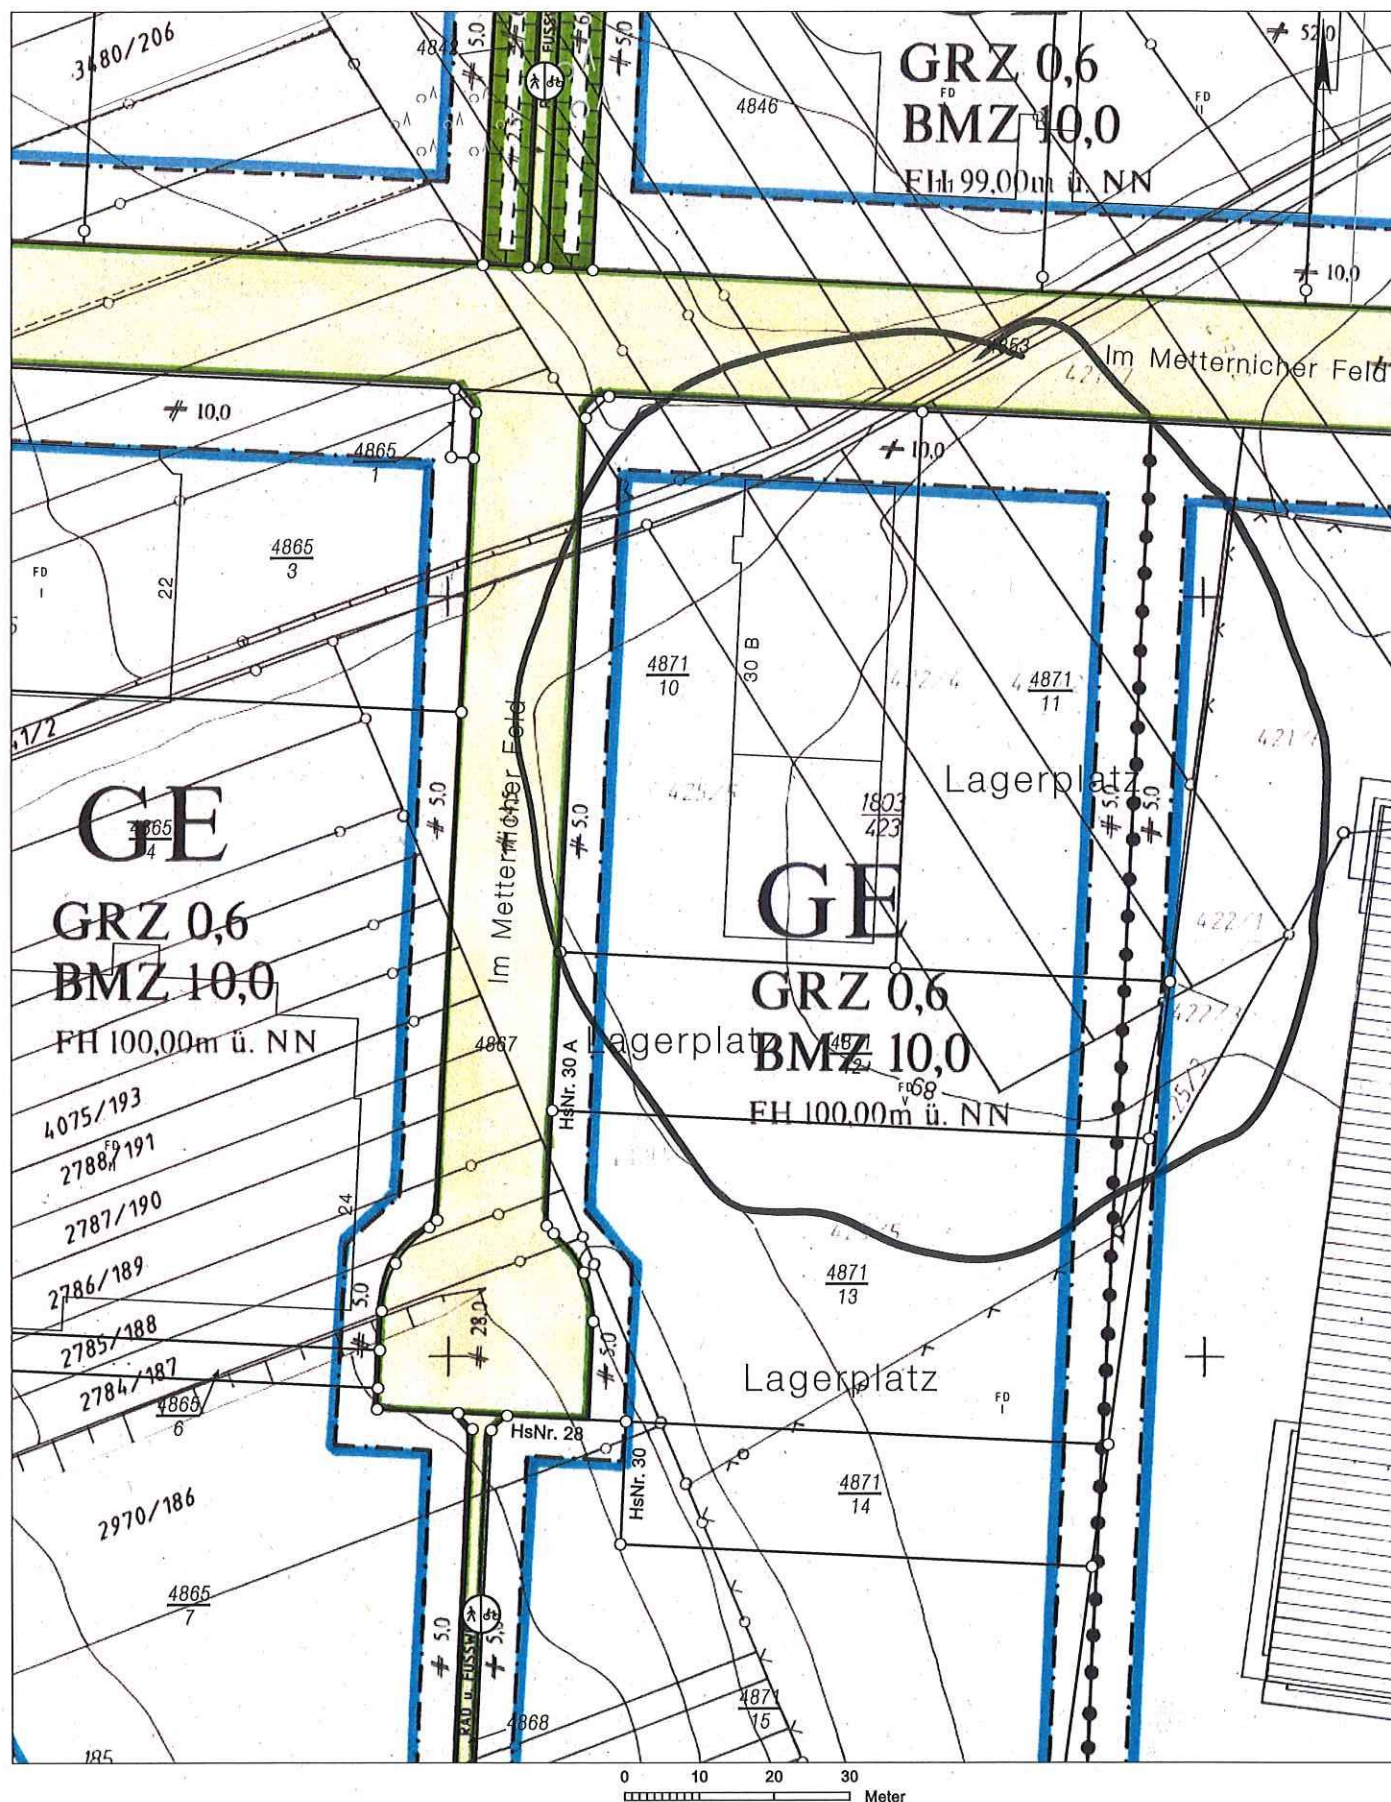

Basiskarte: Liegenschaftskarte der Vermessungs- und Katasterverwaltung. Die Geschossangaben entsprechen nicht der Definition Vollgeschoss nach Landesbauordnung. Vervielfältigungen für eigene, nicht gewerbliche Zwecke zugelassen. Vervielfältigungen für andere Zwecke, Veröffentlichungen oder deren Weitergabe an Dritte nur mit Genehmigung.


Ausweisung

Zeichnung
19028-04-AA
BAUZEICHNUNG
MASSSTAB
DATUM



Bauvorhaben:
Neu
mi
im N
5607


Bauherr:

Planer:

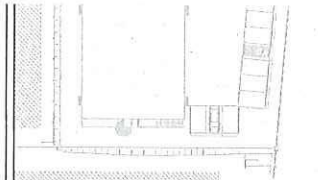


Im Metternicher Feld

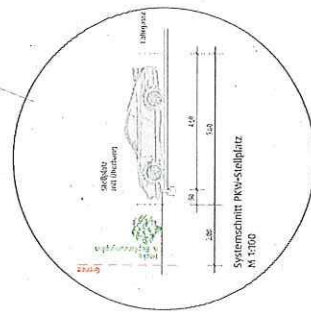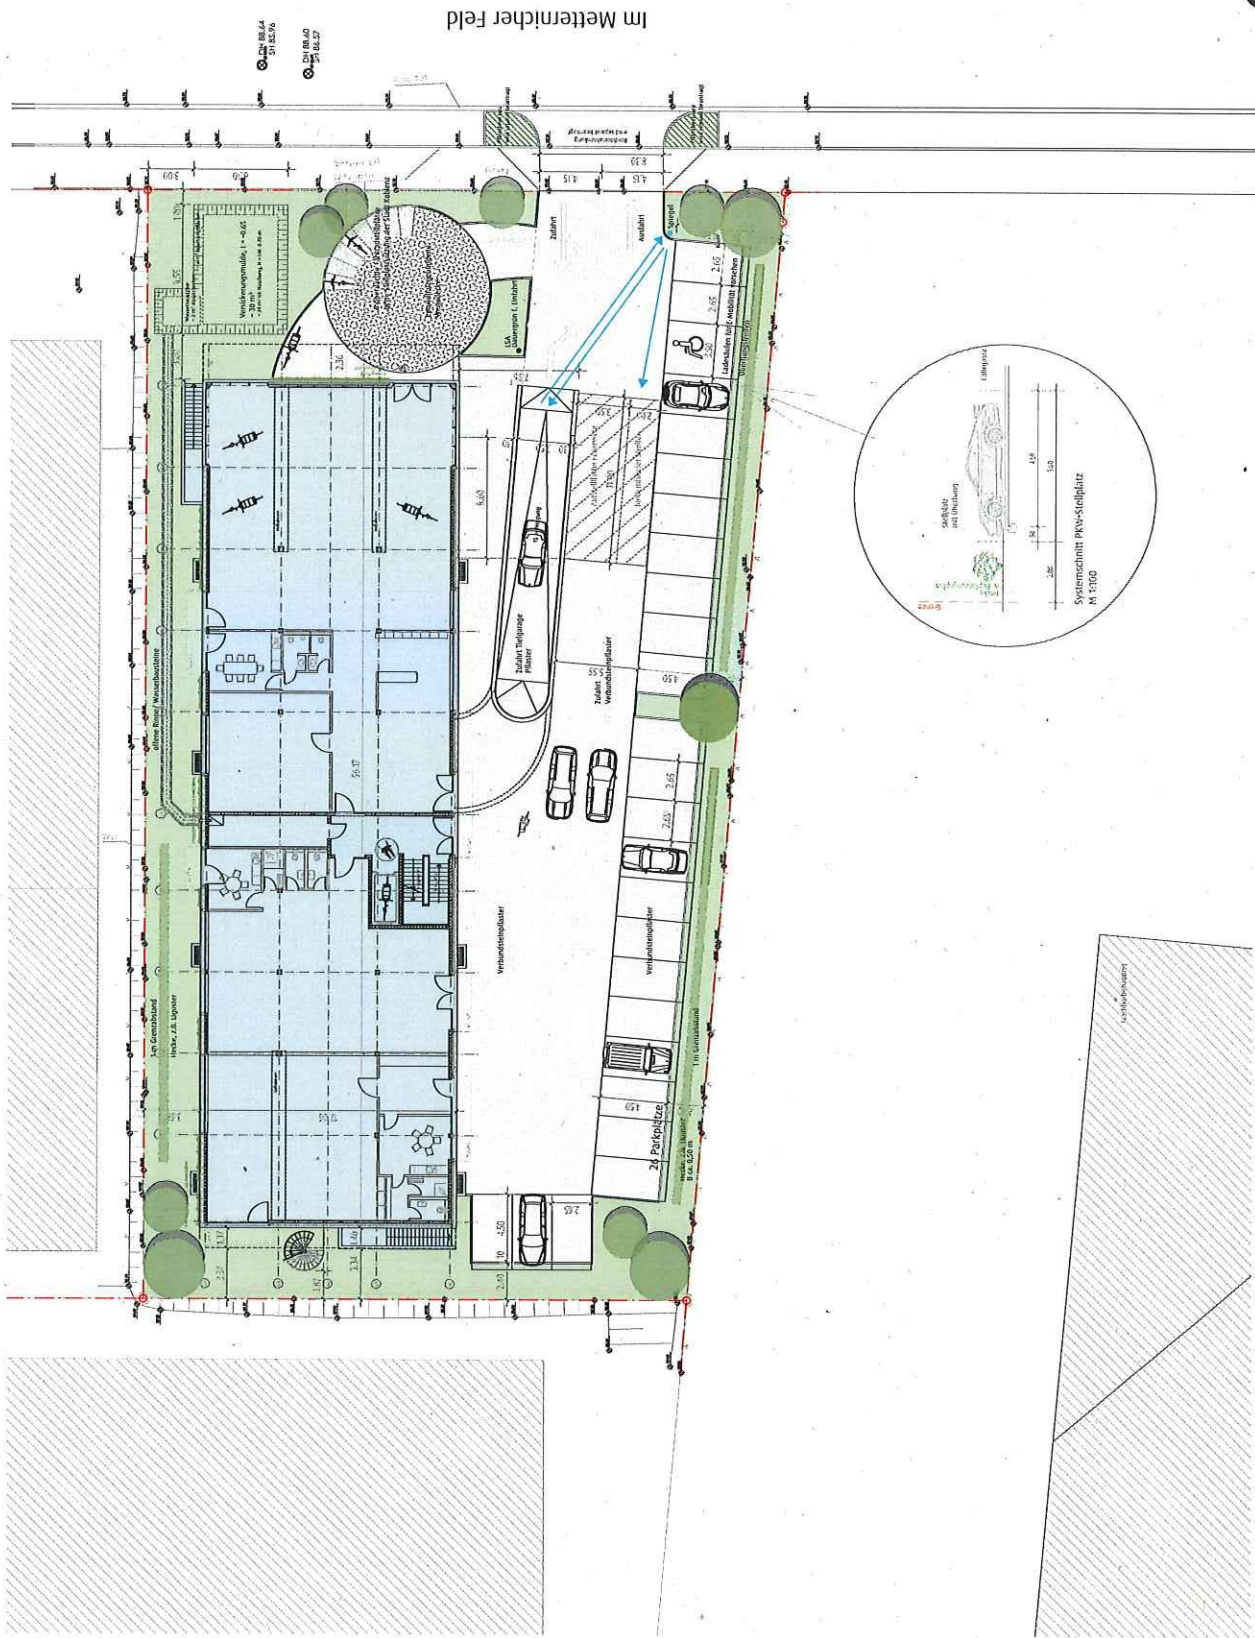


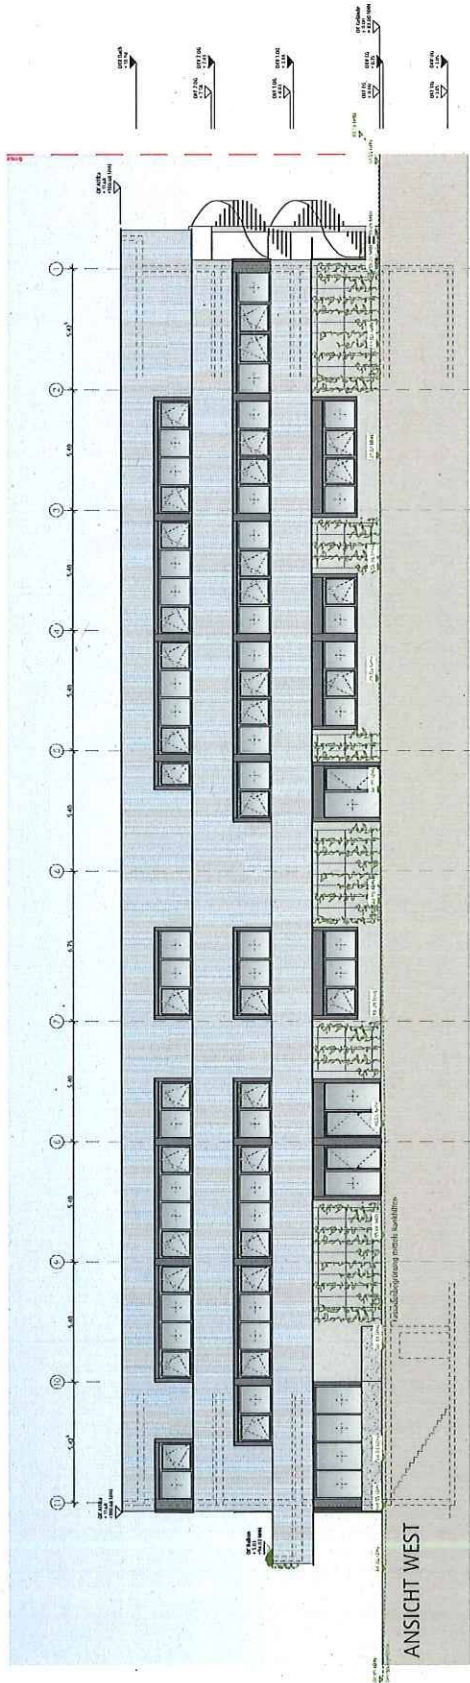

ANSICHT WEST

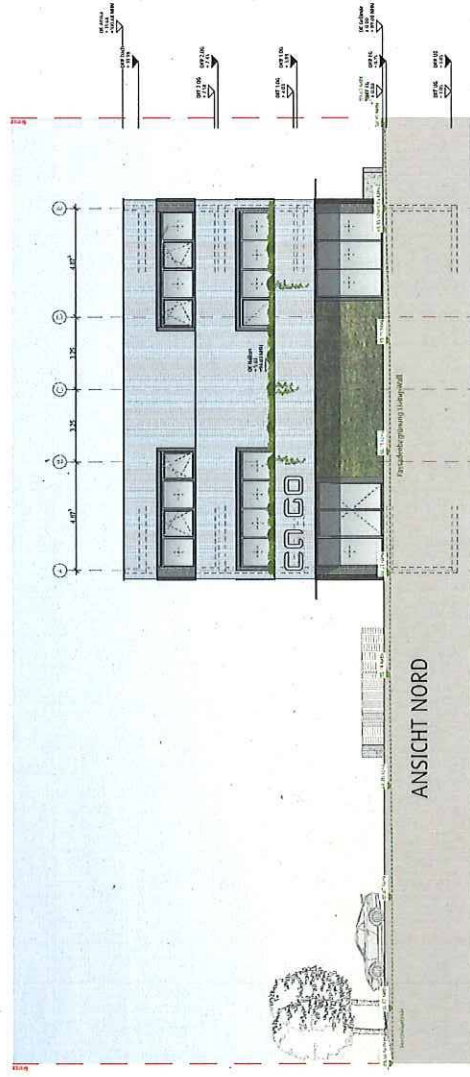

ANSICHT NORD

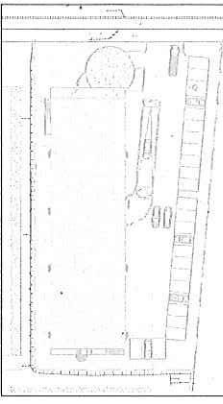

Platz:




Bauherr:

Bauherr:

Neubau eines Geschäftshauses
mit Tiergarage
im Mettminder Feld
56077 Koblentz

Zeichnung
19028-04-ANW-N
Baueinstieg
Mettminder
Datum: 02.03.2017

Ansichten West und Nord

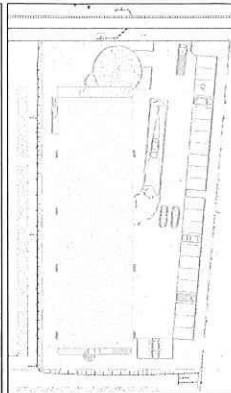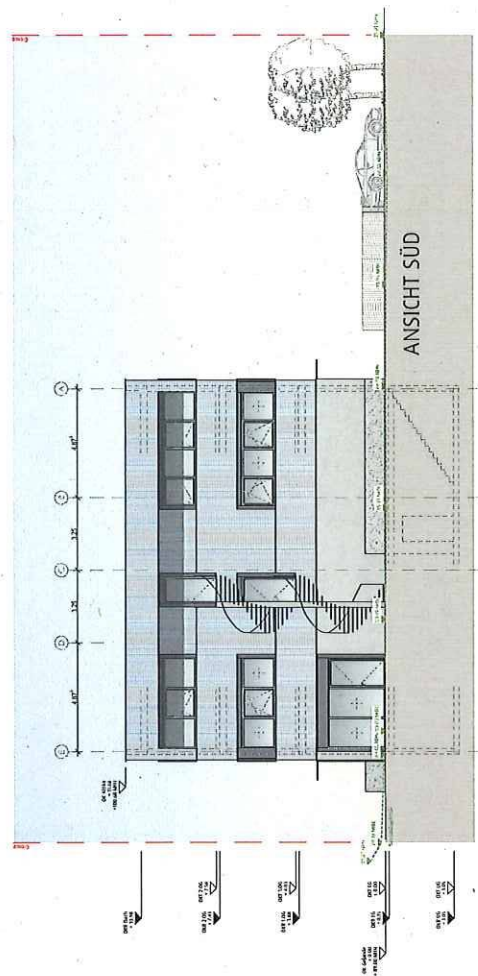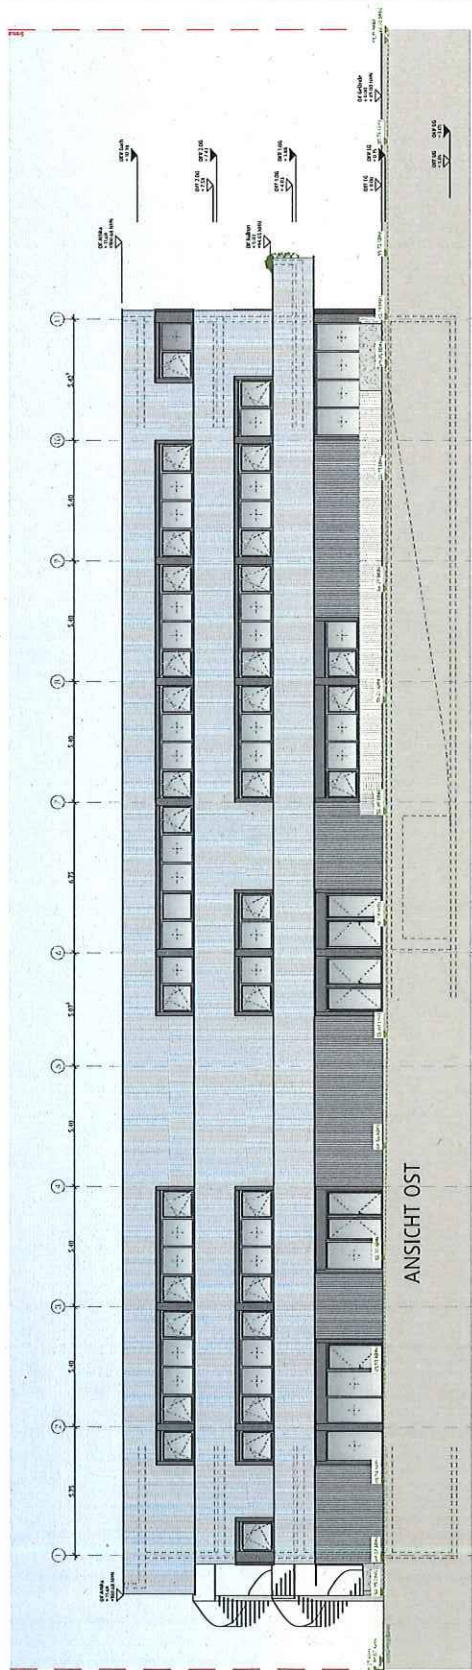

Planer:

Bauherr:


Bauherrin:

Neubau eines Geschäftshauses
mit Tiefgarage
im Wettmücker Feld
56072 Eschert


Zeichnung
19028-04-AN-O-S

Ansichten Ost und Süd


1:100
A3
03.03.2017

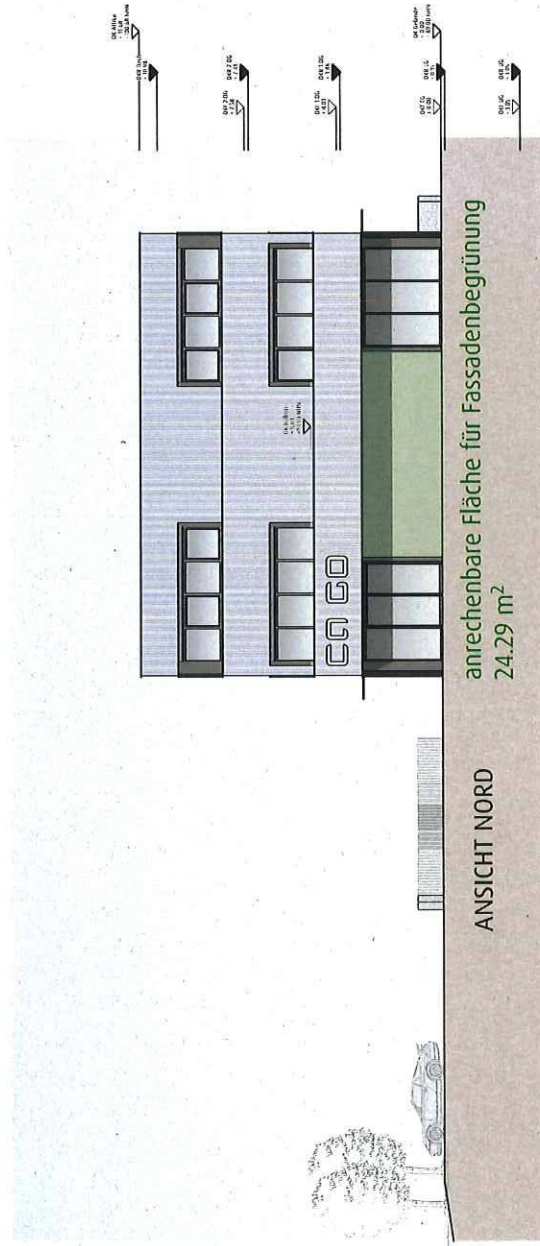

Anlage 1 zum Nachweis Fassadenbegrünung
anrechenbare Fläche

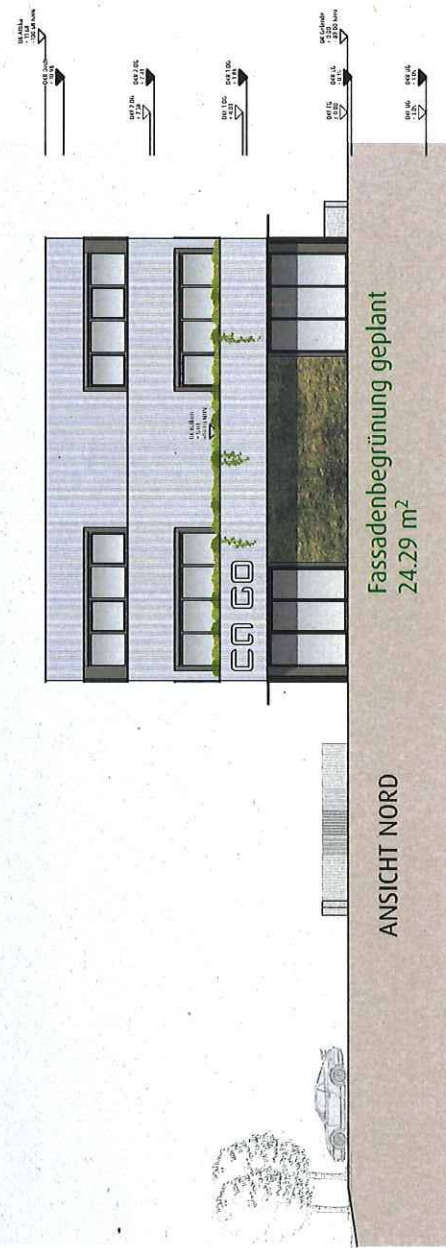

Anlage 2 zum Nachweis Fassadenbegrünung geplante Flächen

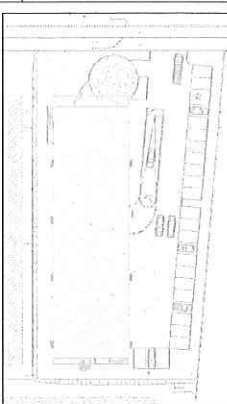

Bauhoff:

Dachaufsicht
Baumring

MASSSTAB: 1:100
DATUM: 02.03.2021



