



# Inbetriebnahme Feuerwache 2 - Niederberg


## Unterrichtungsvorlage

2021-09-13 – Haupt- und Finanzausschuss




**KOBLENZ**  
VERBINDET.

# Außengestaltung

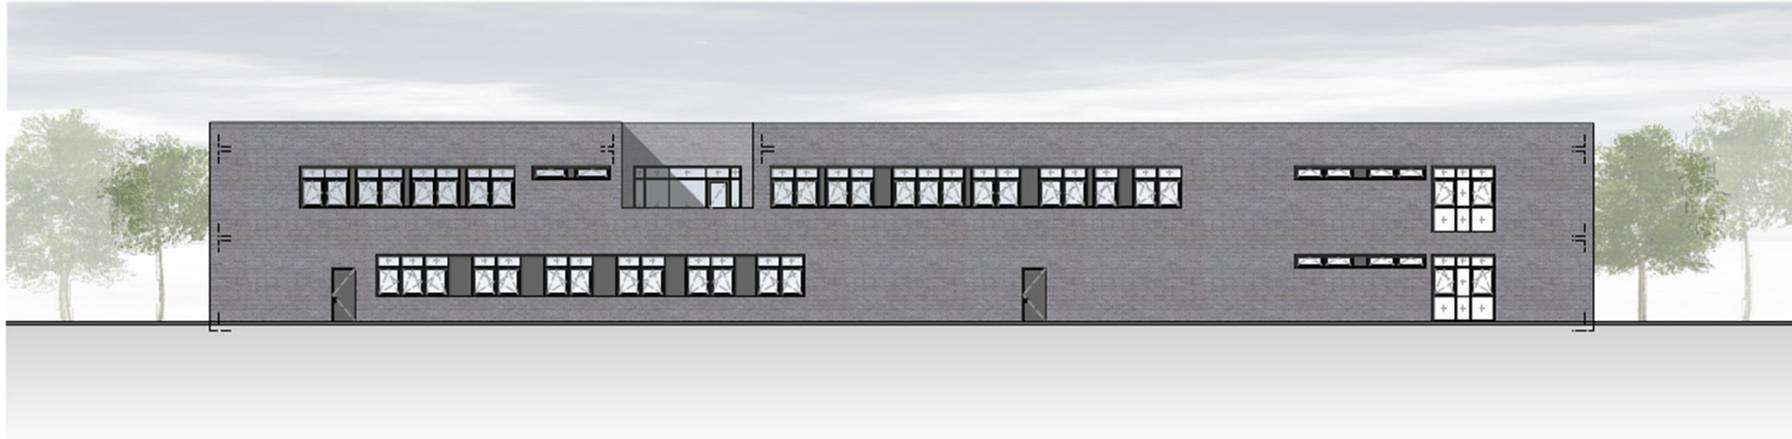

Rückansicht

Ansicht West | 1:200

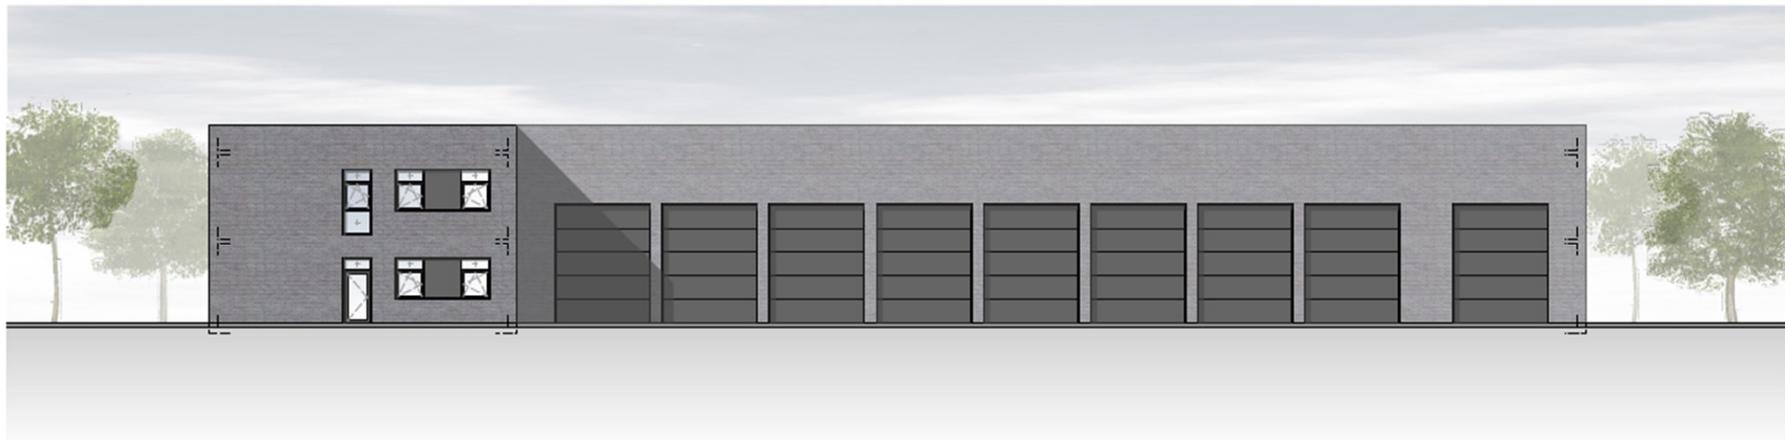

Ansicht Sportplatzzufahrt

Ansicht Ost | 1:200

# Impressionen Innen und Außen



Fahrzeug- und Übungshof



Fahrzeughalle



Dachfläche mit Dachbegrünung



Prüfwerkstatt Elektrogeräte

# Impressionen Innen und Außen



Ruheraum



Spindraum



Sportraum