

Auszug aus den Geobasisinformationen

Liegenschaftskarte



Rheinland-Pfalz


VERMESSUNGS- UND
KATASTERAMT
OSTEIFEL-HUNSRÜCK

Hergestellt am 18.02.2021

Flurstück: 1291
Flur: 4
Gemarkung: Lay

Gemeinde:
Landkreis:


Am Wasserturm 5a
56727 Mayen

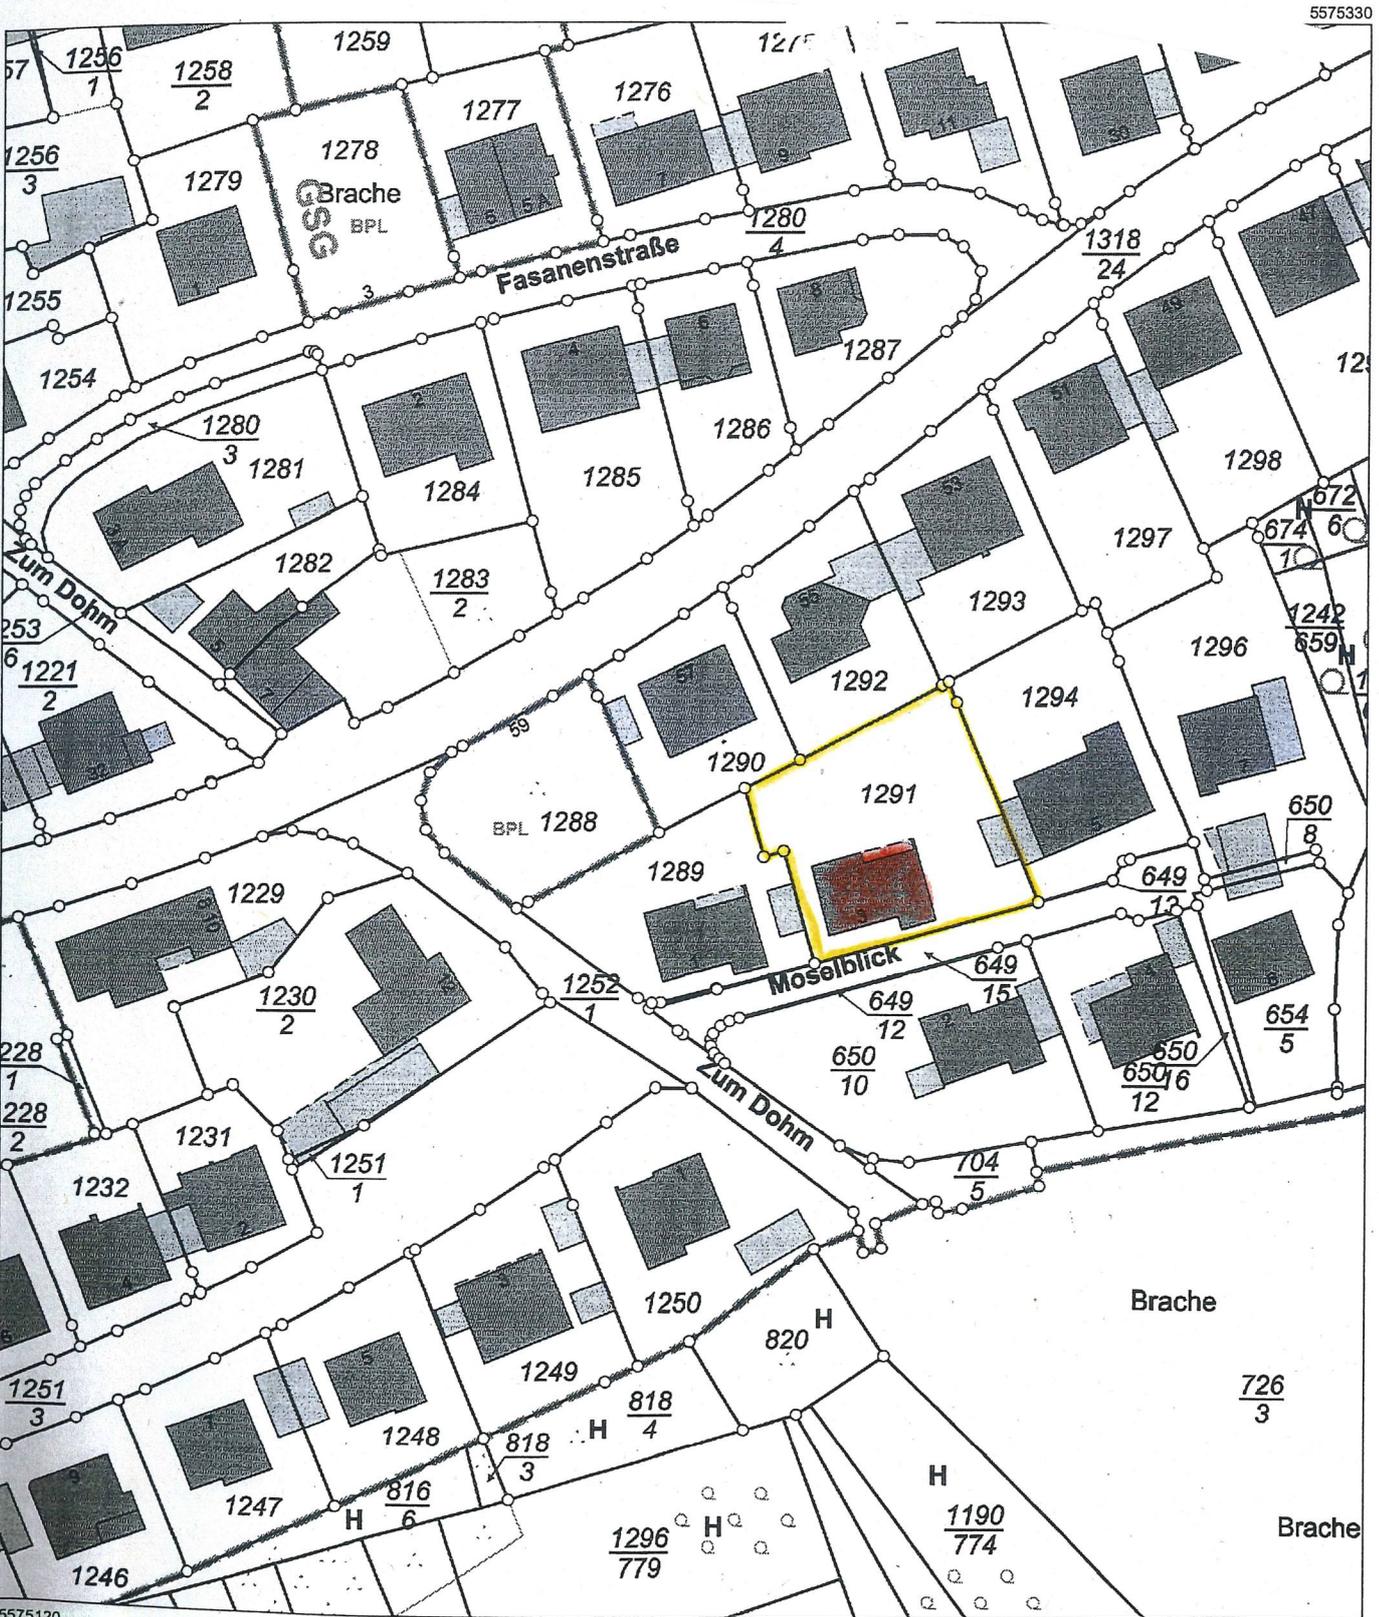


5575120

Maßstab 1 : 1 000 0 10 20 30 Meter

Vervielfältigungen für eigene Zwecke sind zugelassen. Eine unmittelbare oder mittelbare Vermarktung, Umwandlung oder Veröffentlichung der Geobasisinformationen bedarf der Zustimmung der zuständigen Vermessungs- und Katasterbehörde (§12 Landesgesetz über das amtliche Vermessungswesen).
Hergestellt durch Öffentlich best. Vermessungsingenieur Dipl.-Ing. Heinrich Grüne.
Befugnis eingeräumt am 30.12.2006 durch Landesamt für Vermessung und Geobasisinformation Rheinland-Pfalz.

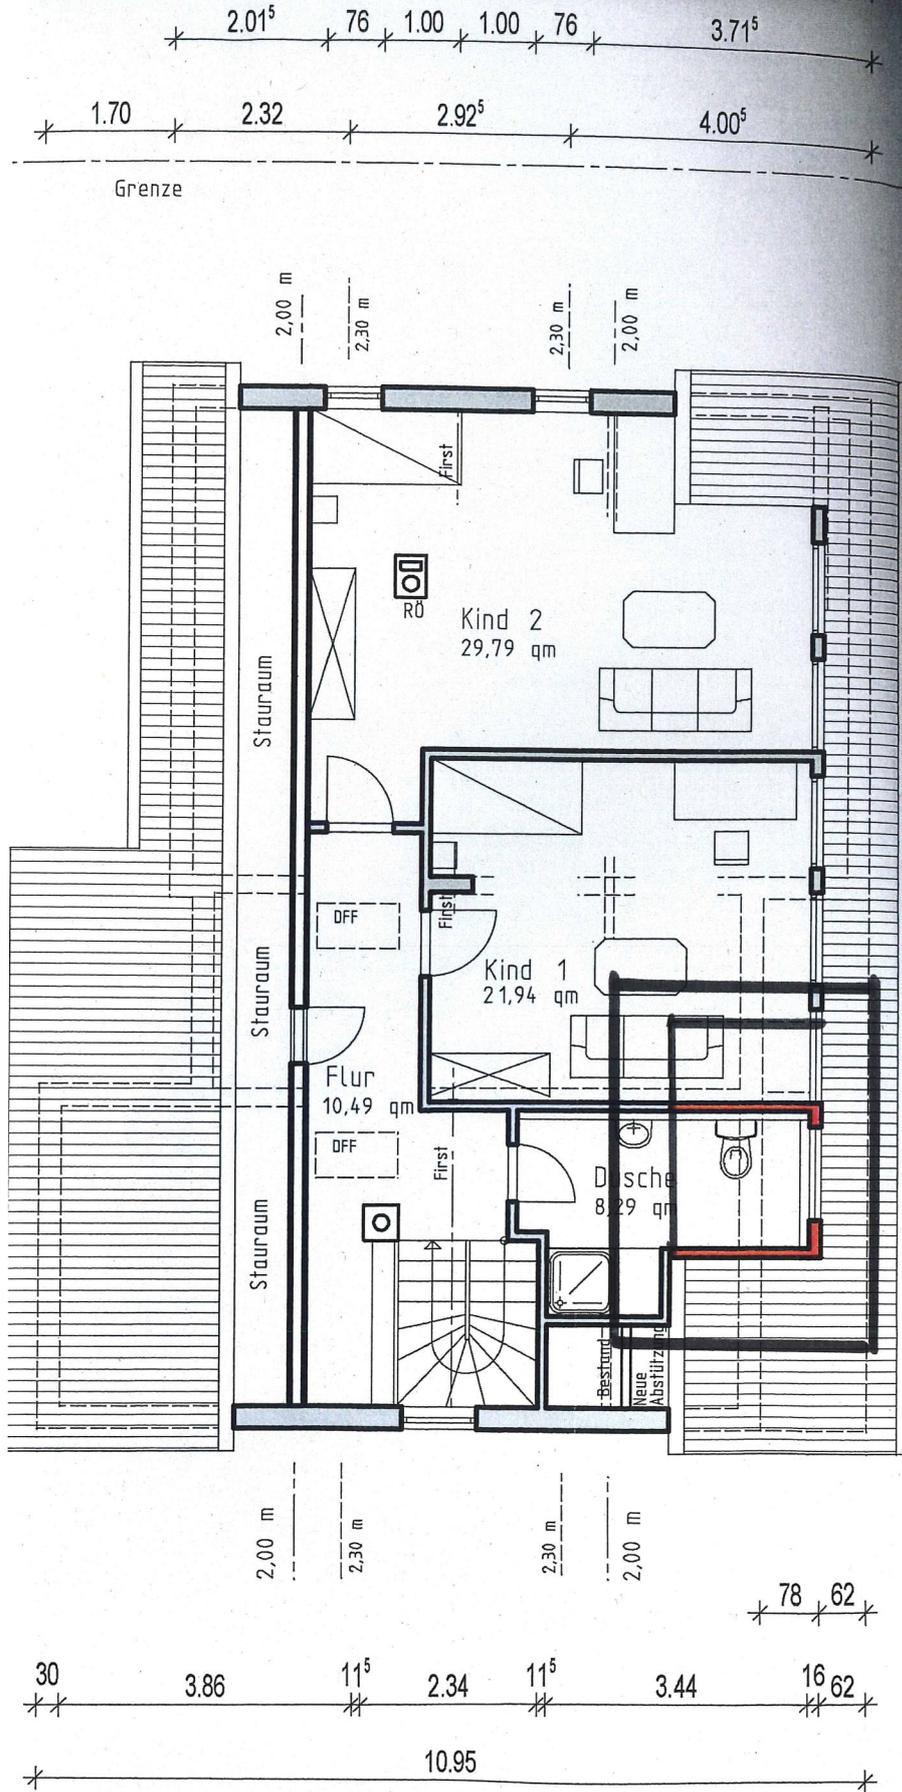


Genehmigte Dachgaube
 Freistellungsverfahren

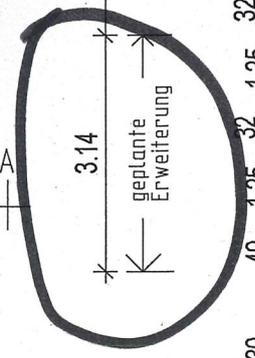

Dachgeschoss

Die bestehende Entwässerungsanlage im Bezug auf Schräg ist für die geplante Dachgaubenverbreiterung ausreicher. Das anfallende Schmutzwasser wird wie bisher in den eingeleitet!
 Die Größe der Dachfläche bleibt unverändert.
 D. h. es wird kein zusätzliches Oberflächenwasser in d

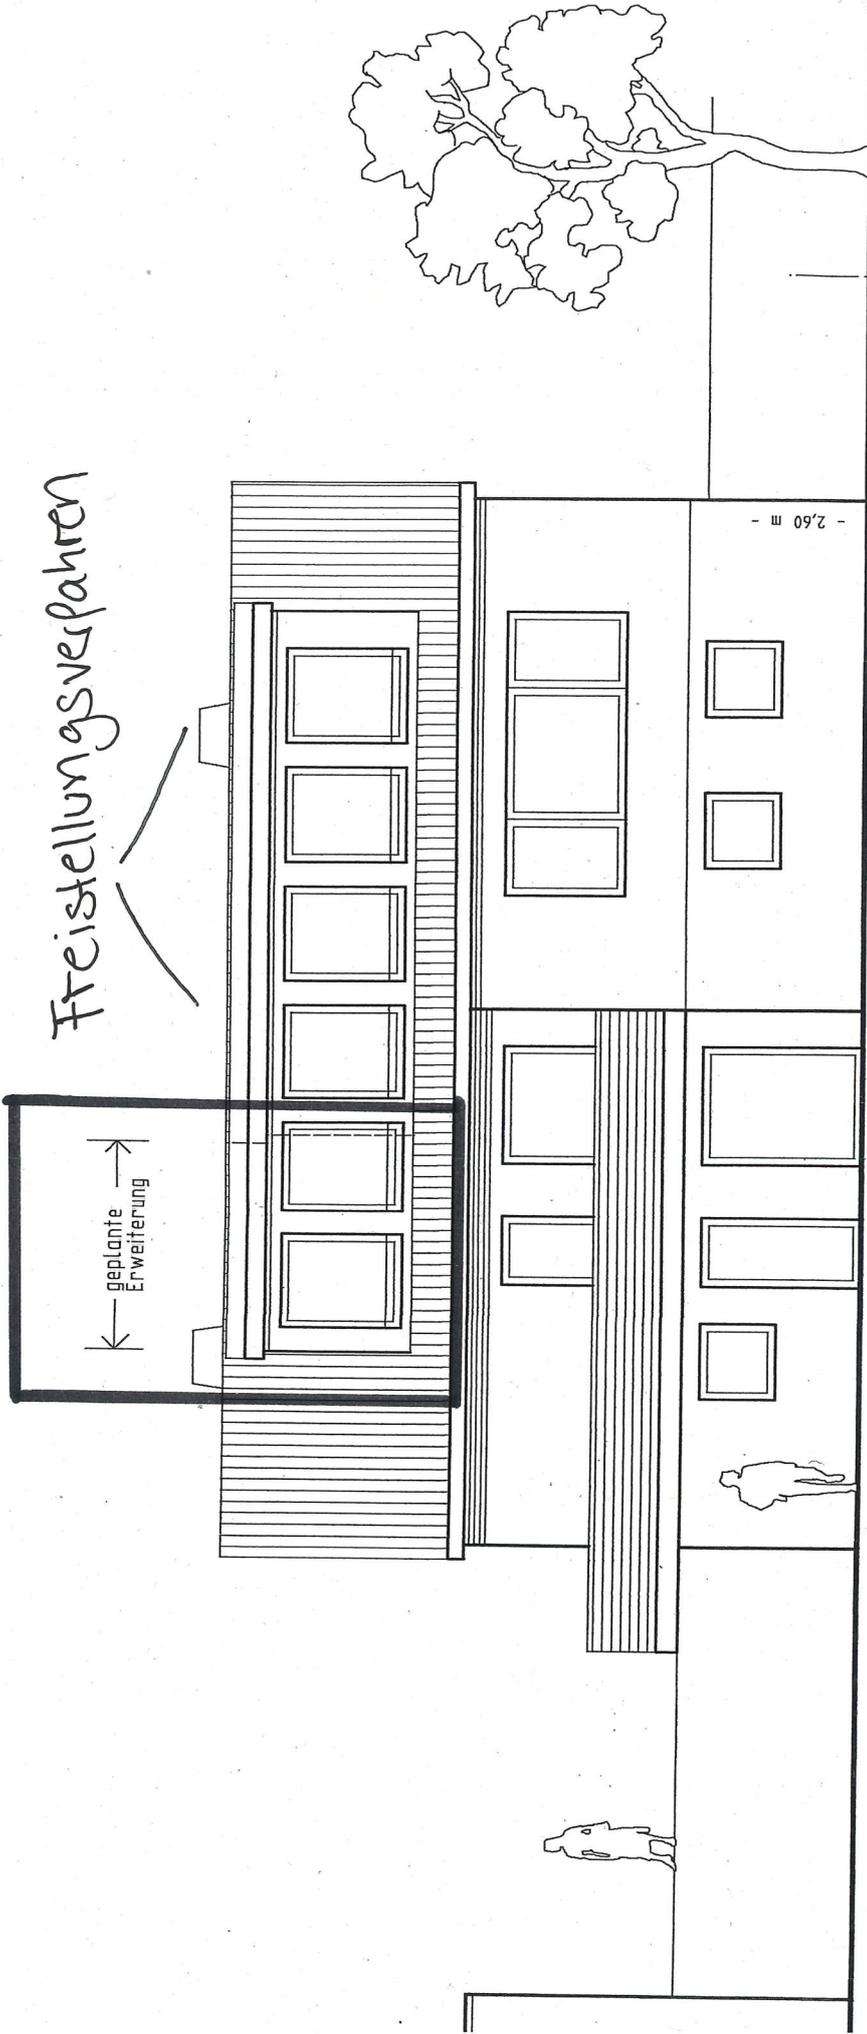

Nord-West Ansicht