


Lageplan zu lfd. Testplanungen und vorgesehene Aufteilung Architekten

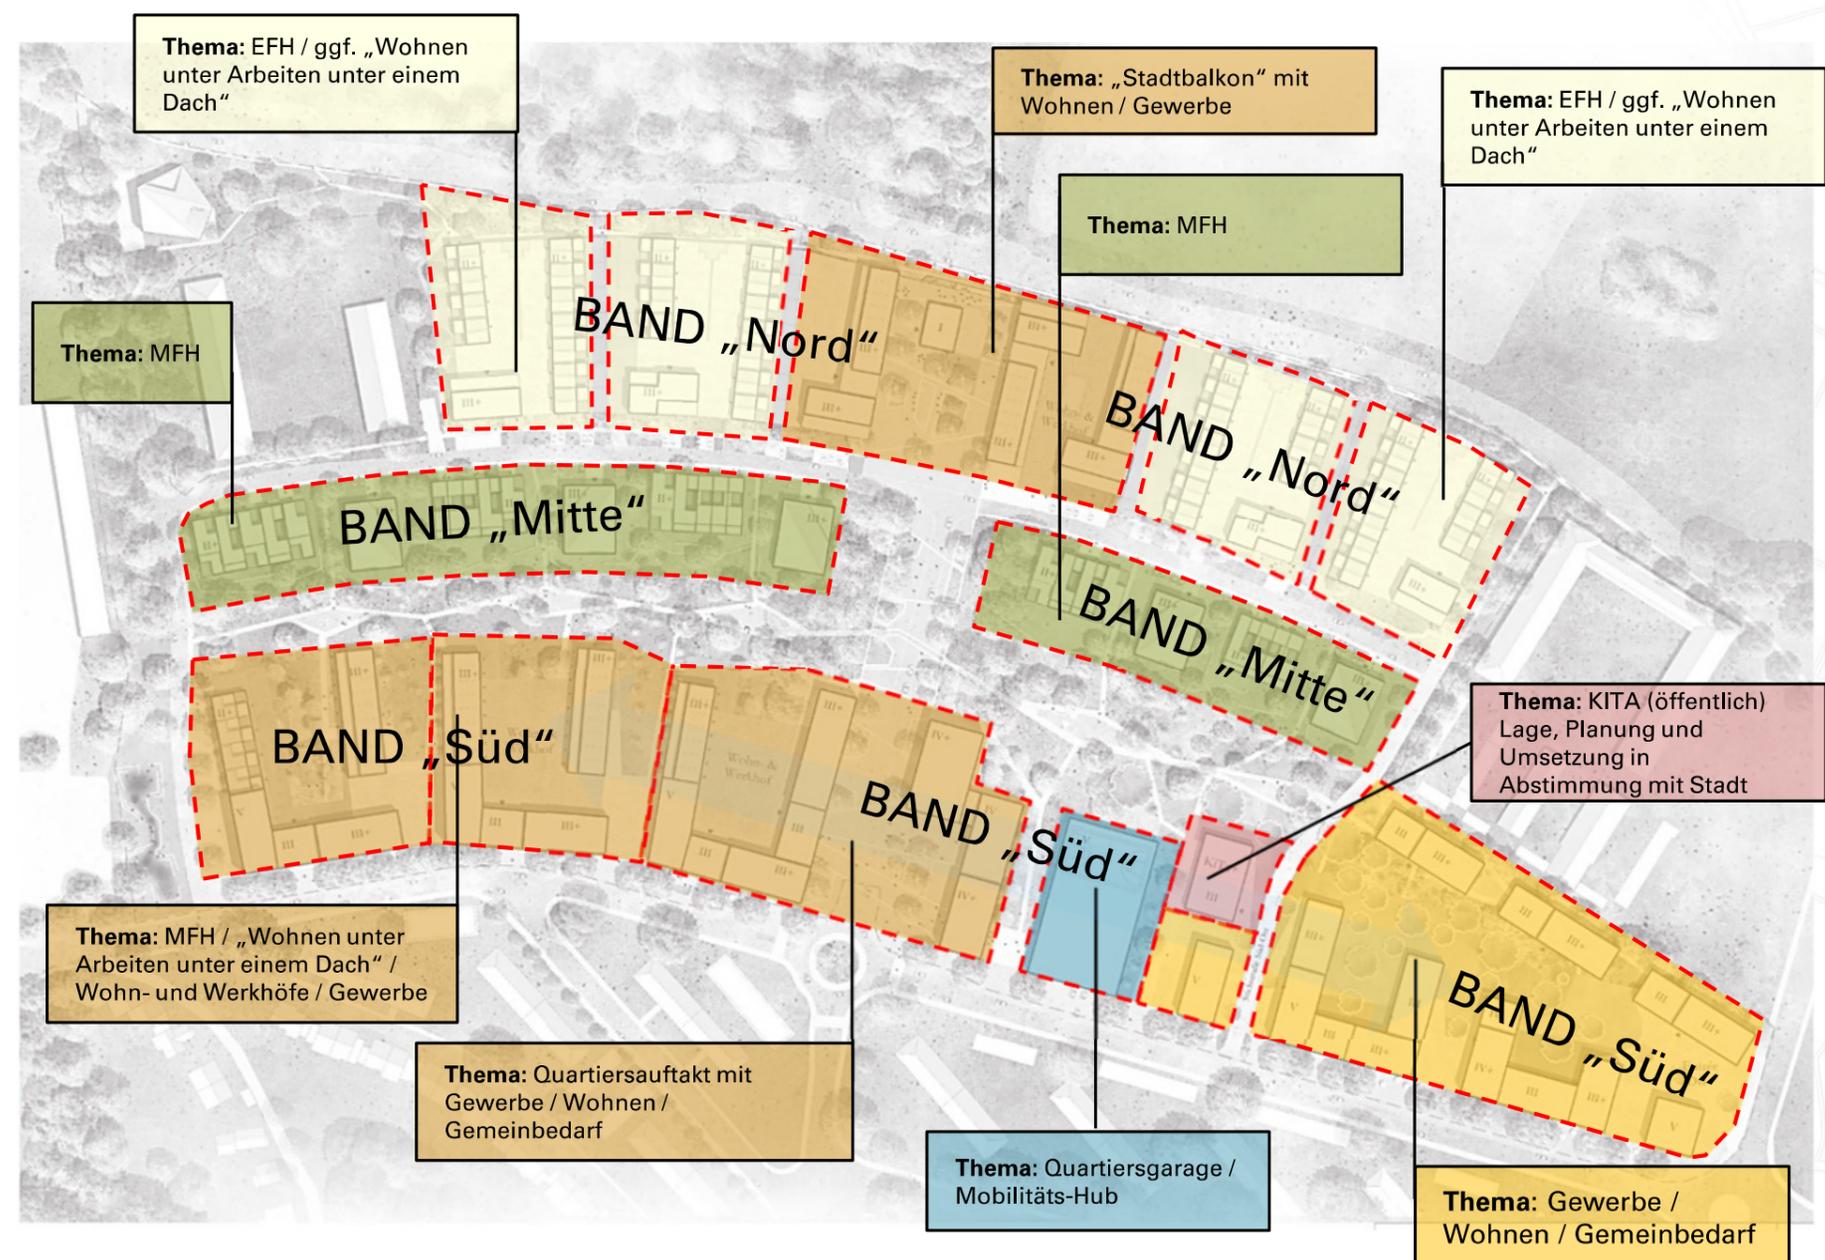

Das Strukturkonzept enthält drei „Bänder“ für die künftige Bebauung mit unterschiedlichem Fokus bzgl. der Nutzungen:
Band Nord: Wohnen im EFH
Band Mitte: Wohnen am Park
Band Süd: Urbanes Wohnen

Geplant ist es, dass mit verschiedenen Architekten zusammengearbeitet wird um eine architektonische Vielfalt zu erhalten und die Stärken einzelner Büros gezielt einzusetzen.

Im weiteren Planungsprozess sind die möglichen Bebauungen zu konkretisieren. Hierzu werden im Rahmen des Bebauungsplanverfahrens Testplanungen mit den vorgesehenen Architekten durchgeführt.