


Übersichtslageplan

Kanalisation St. Sebastianer-Straße

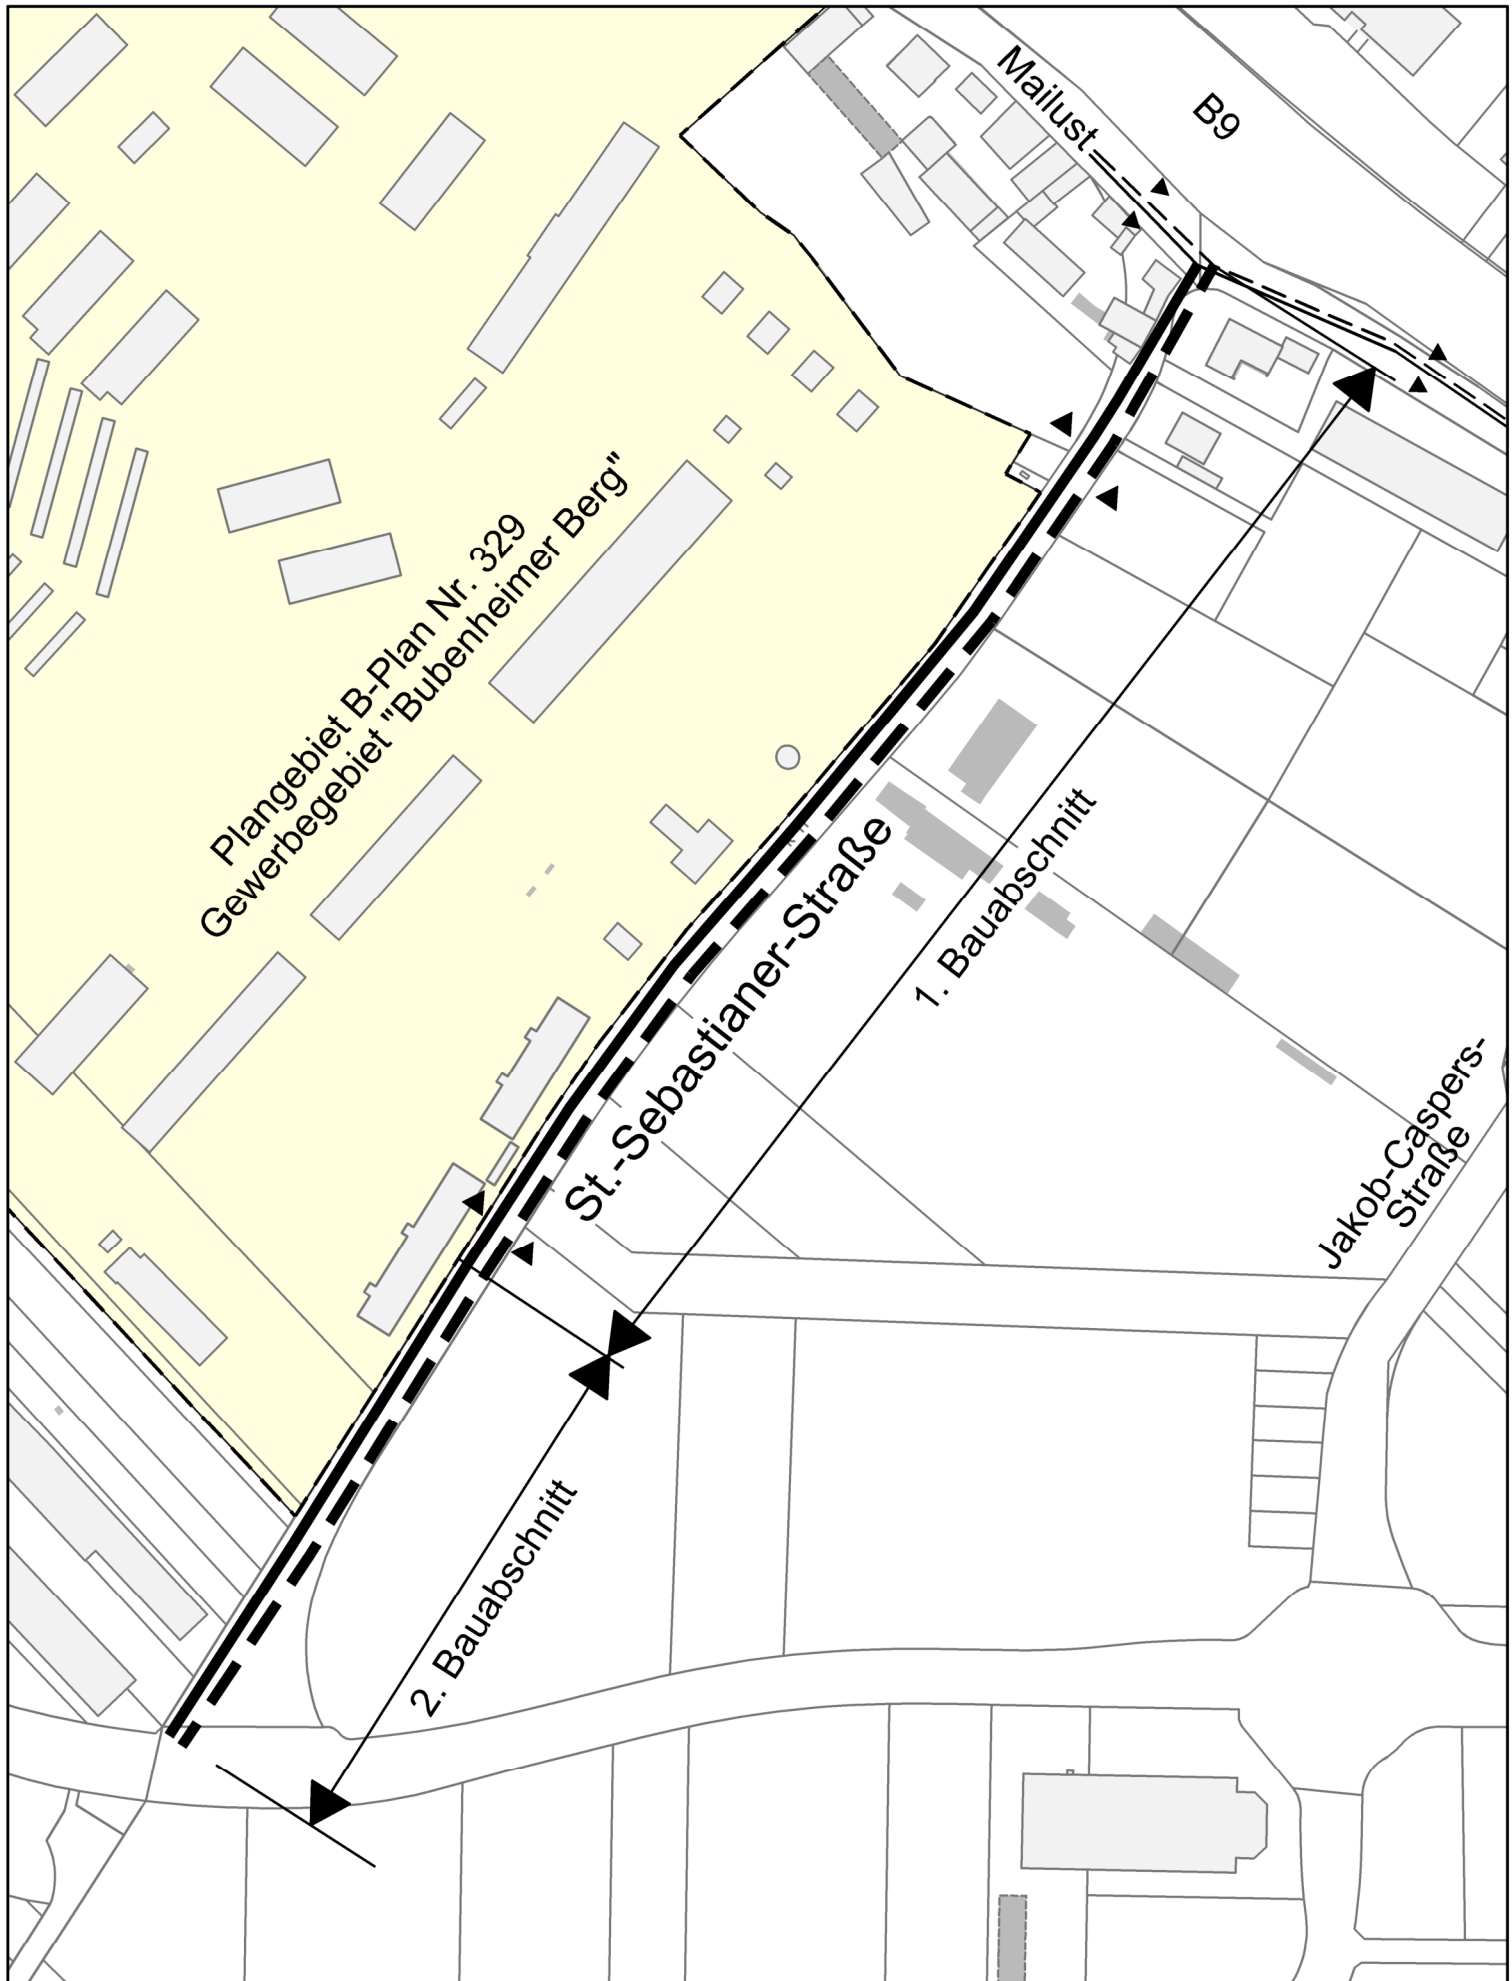

gepl. RW-Kanal
gepl. SW-Kanal