

Auszug aus den Geobasisinformationen

Liegenschaftskarte




Rheinland-Pfalz

61 / Amt für Vermessung und Kataster			VERMESSUNGS- UND KATASTERAMT OSTEIFEL-HUNSRÜCK
Eingang 14. Mai 2021			
61.1	61.2	61.3	Am Wasserturm 5a 56727 Mayen

Hergestellt am 26.04.2021

Flurstück: 422 Gemeinde: Koblenz
 Flur: 6 Landkreis: Stadt Koblenz
 Gemarkung: Wallersheim

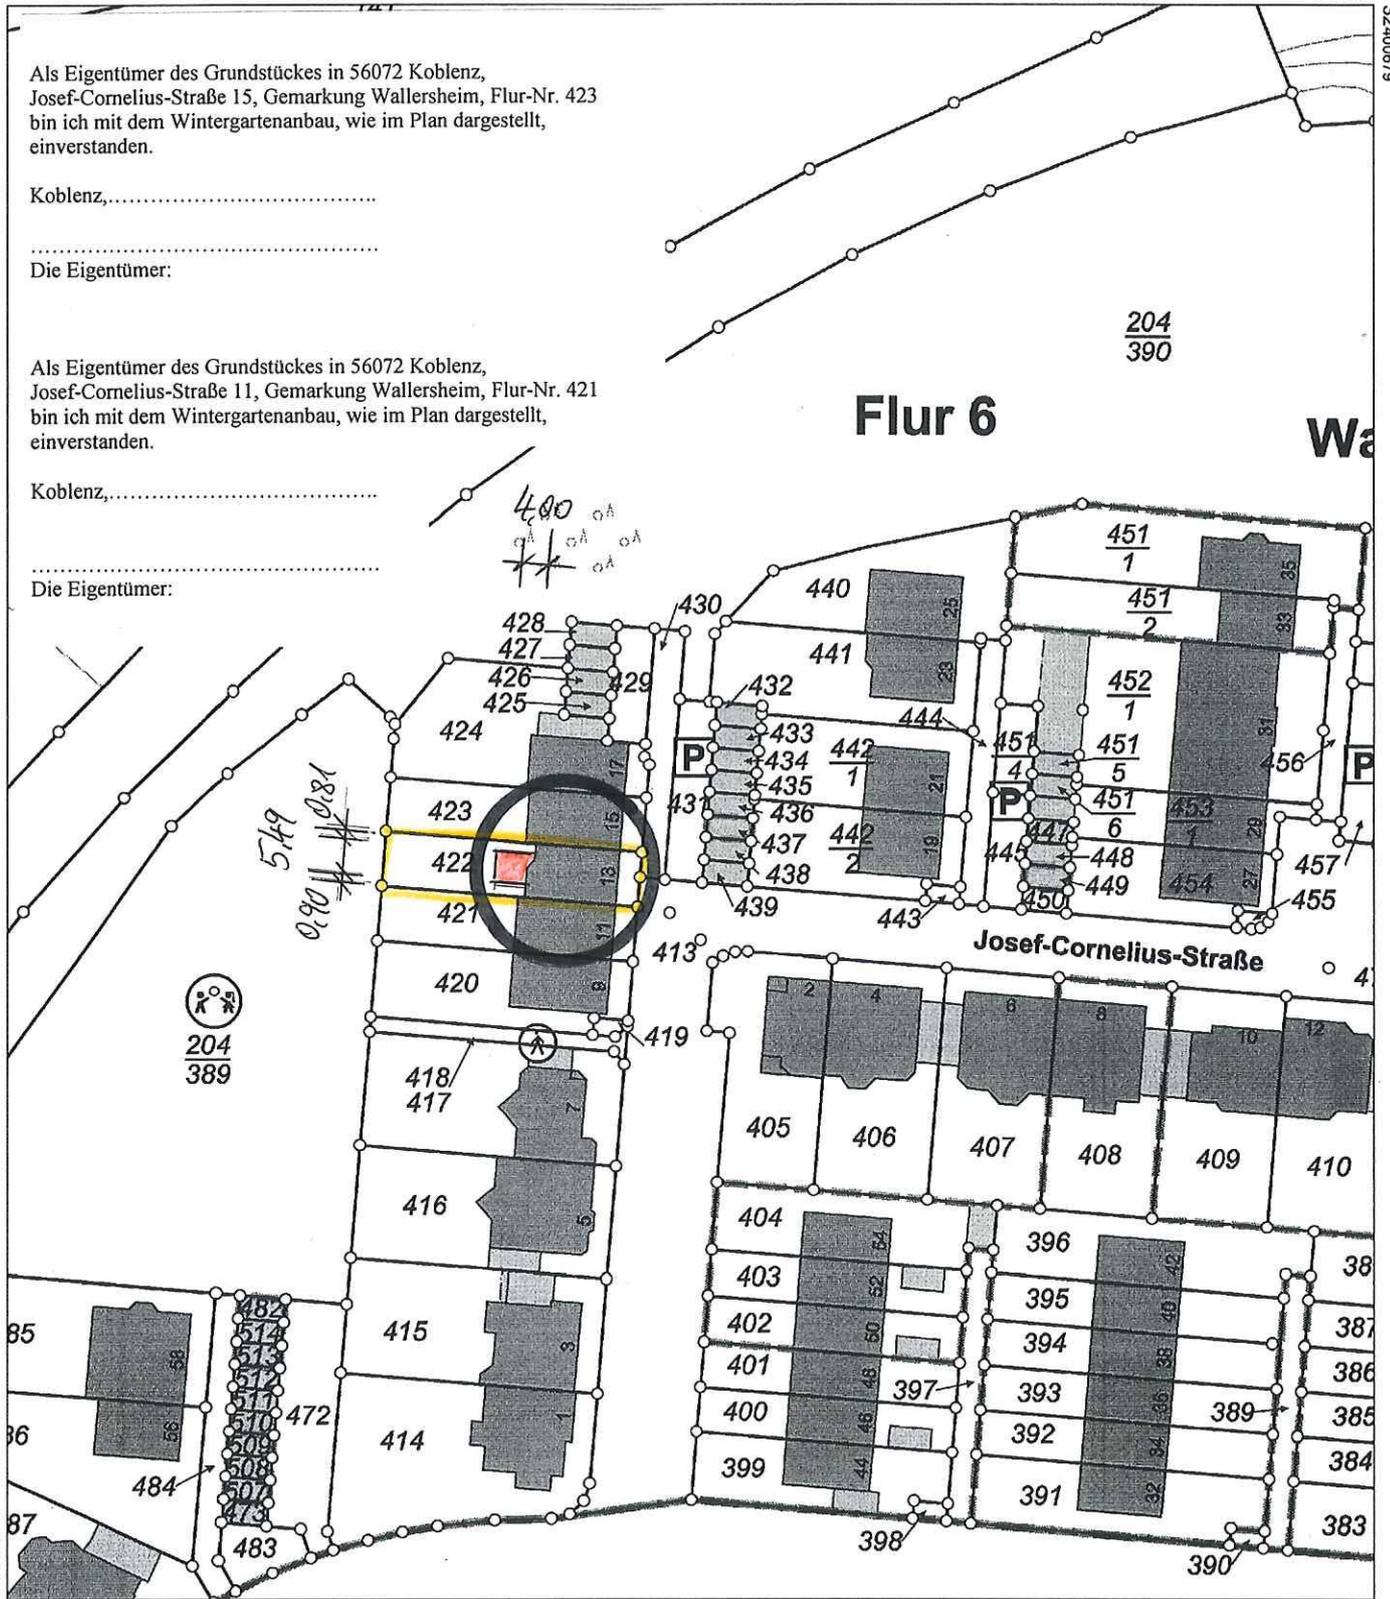

Als Eigentümer des Grundstückes in 56072 Koblenz, Josef-Cornelius-Straße 15, Gemarkung Wallersheim, Flur-Nr. 423 bin ich mit dem Wintergartenanbau, wie im Plan dargestellt, einverstanden.

Koblenz,.....

Die Eigentümer:

Als Eigentümer des Grundstückes in 56072 Koblenz, Josef-Cornelius-Straße 11, Gemarkung Wallersheim, Flur-Nr. 421 bin ich mit dem Wintergartenanbau, wie im Plan dargestellt, einverstanden.

Koblenz,.....

Die Eigentümer:


5581901


Maßstab 1 : 1 000 0 10 20 30 Meter

Vervielfältigungen für eigene Zwecke sind zugelassen. Eine unmittelbare oder mittelbare Vermarktung, Umwandlung oder Veröffentlichung der Geobasisinformationen bedarf der Zustimmung der zuständigen Vermessungs- und Katasterbehörde (§12 Landesgesetz über das amtliche Vermessungswesen).

Hergestellt durch Öffentlich best. Vermessungsingenieur Dipl.-Ing. Heinrich Grüne.

Befugnis eingeräumt am 30.12.2006 durch Landesamt für Vermessung und Geobasisinformation Rheinland-Pfalz.

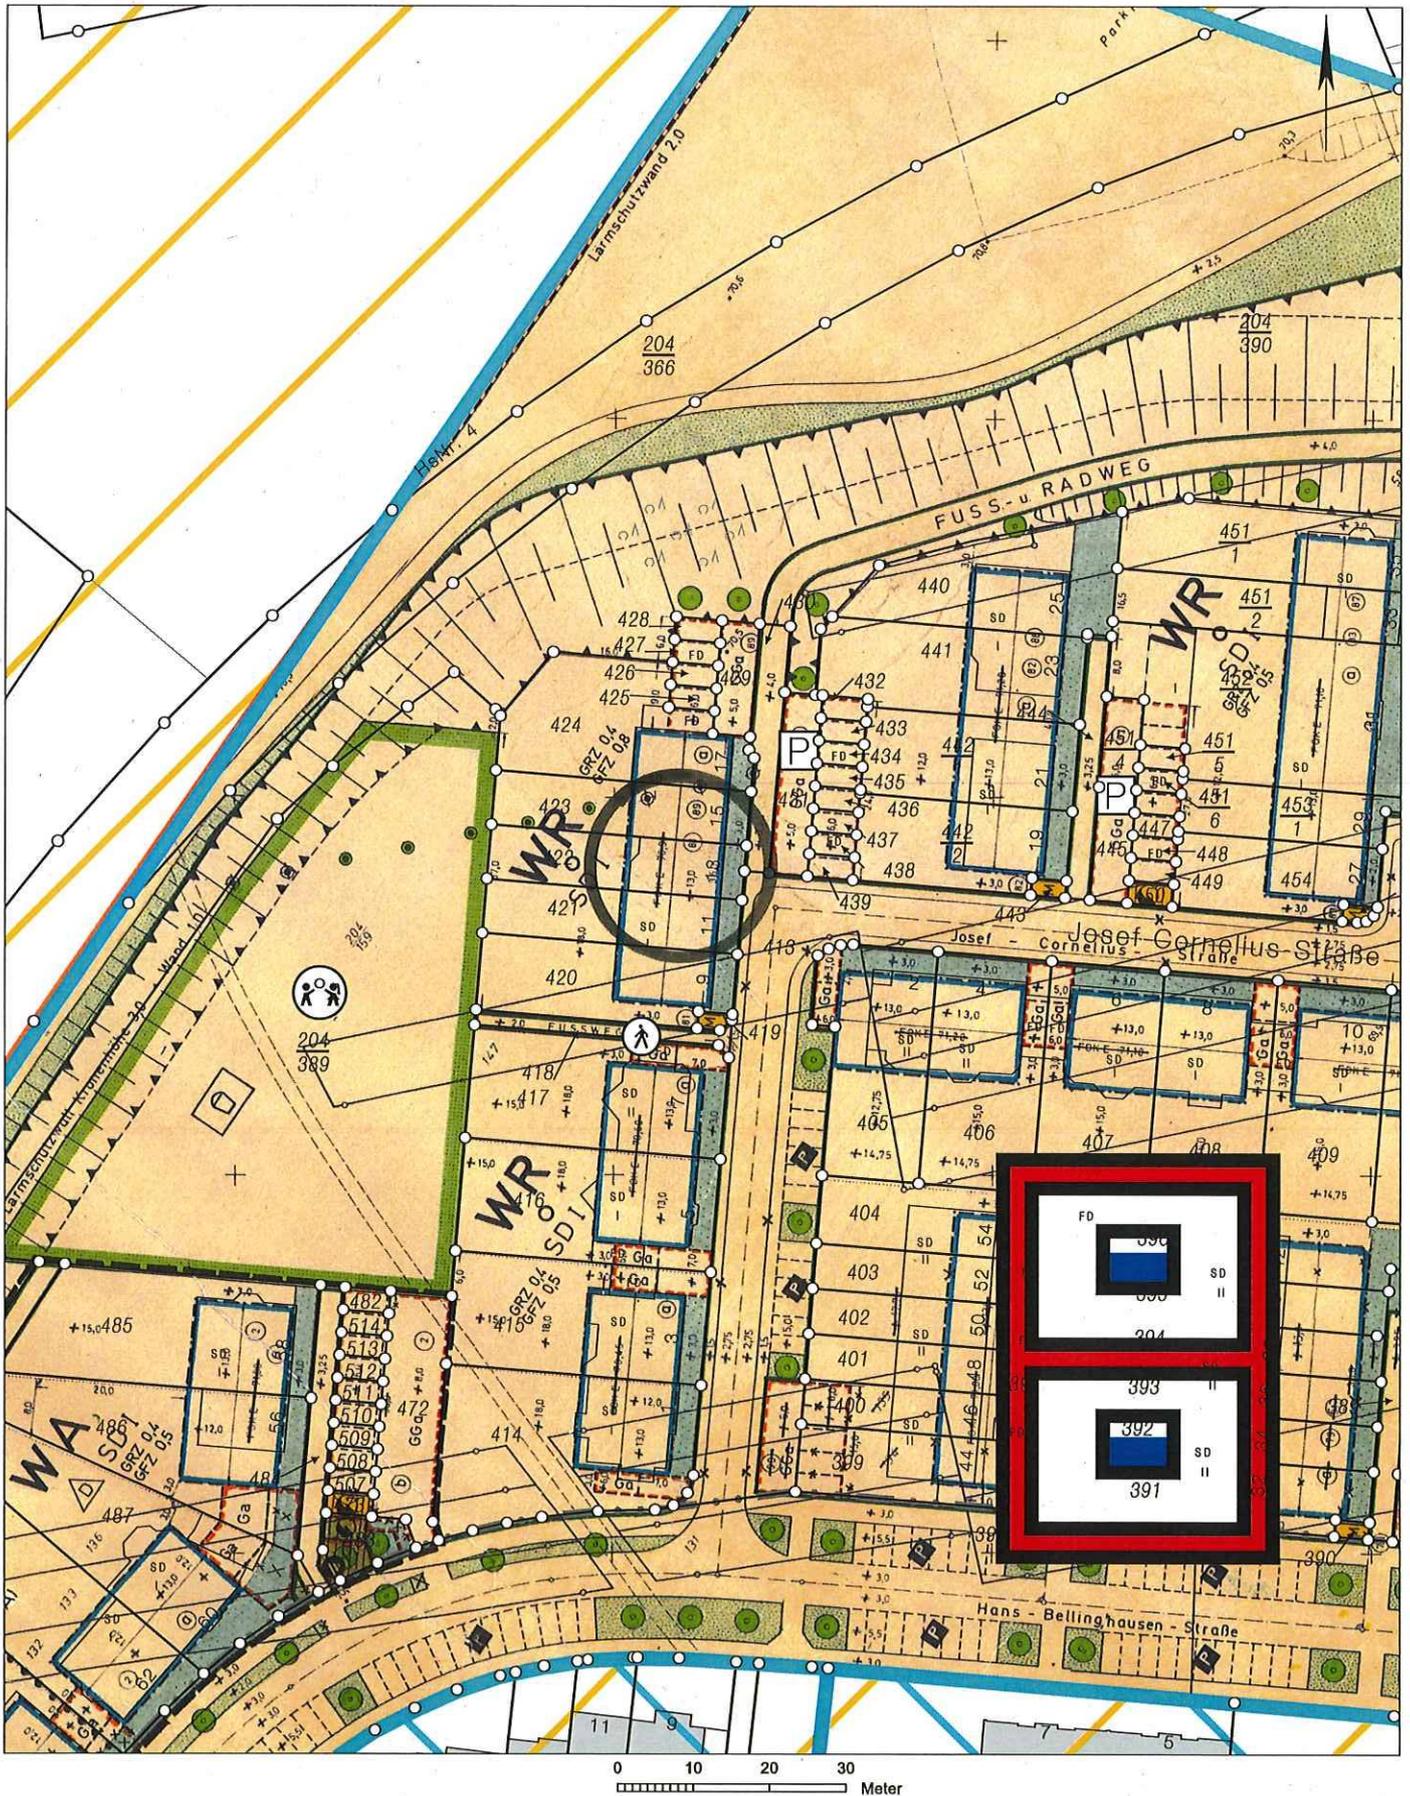

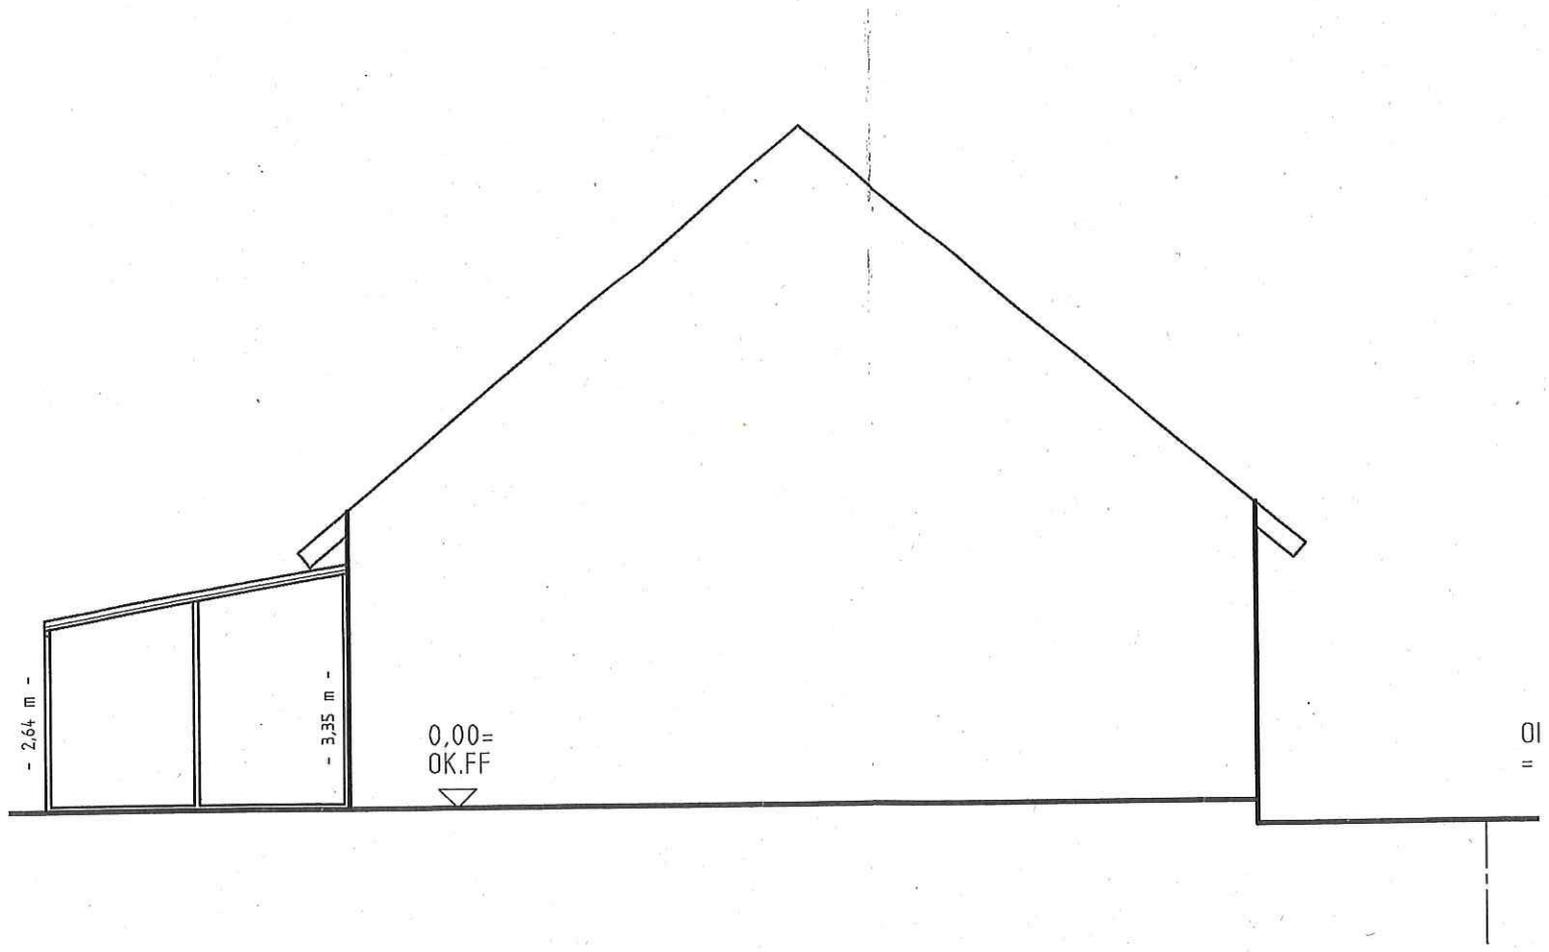

Süd-Ansicht

