


Übersichtslageplan

Entwässerungstechnische Erschließung B-Plan 237 "In der Grünwies"

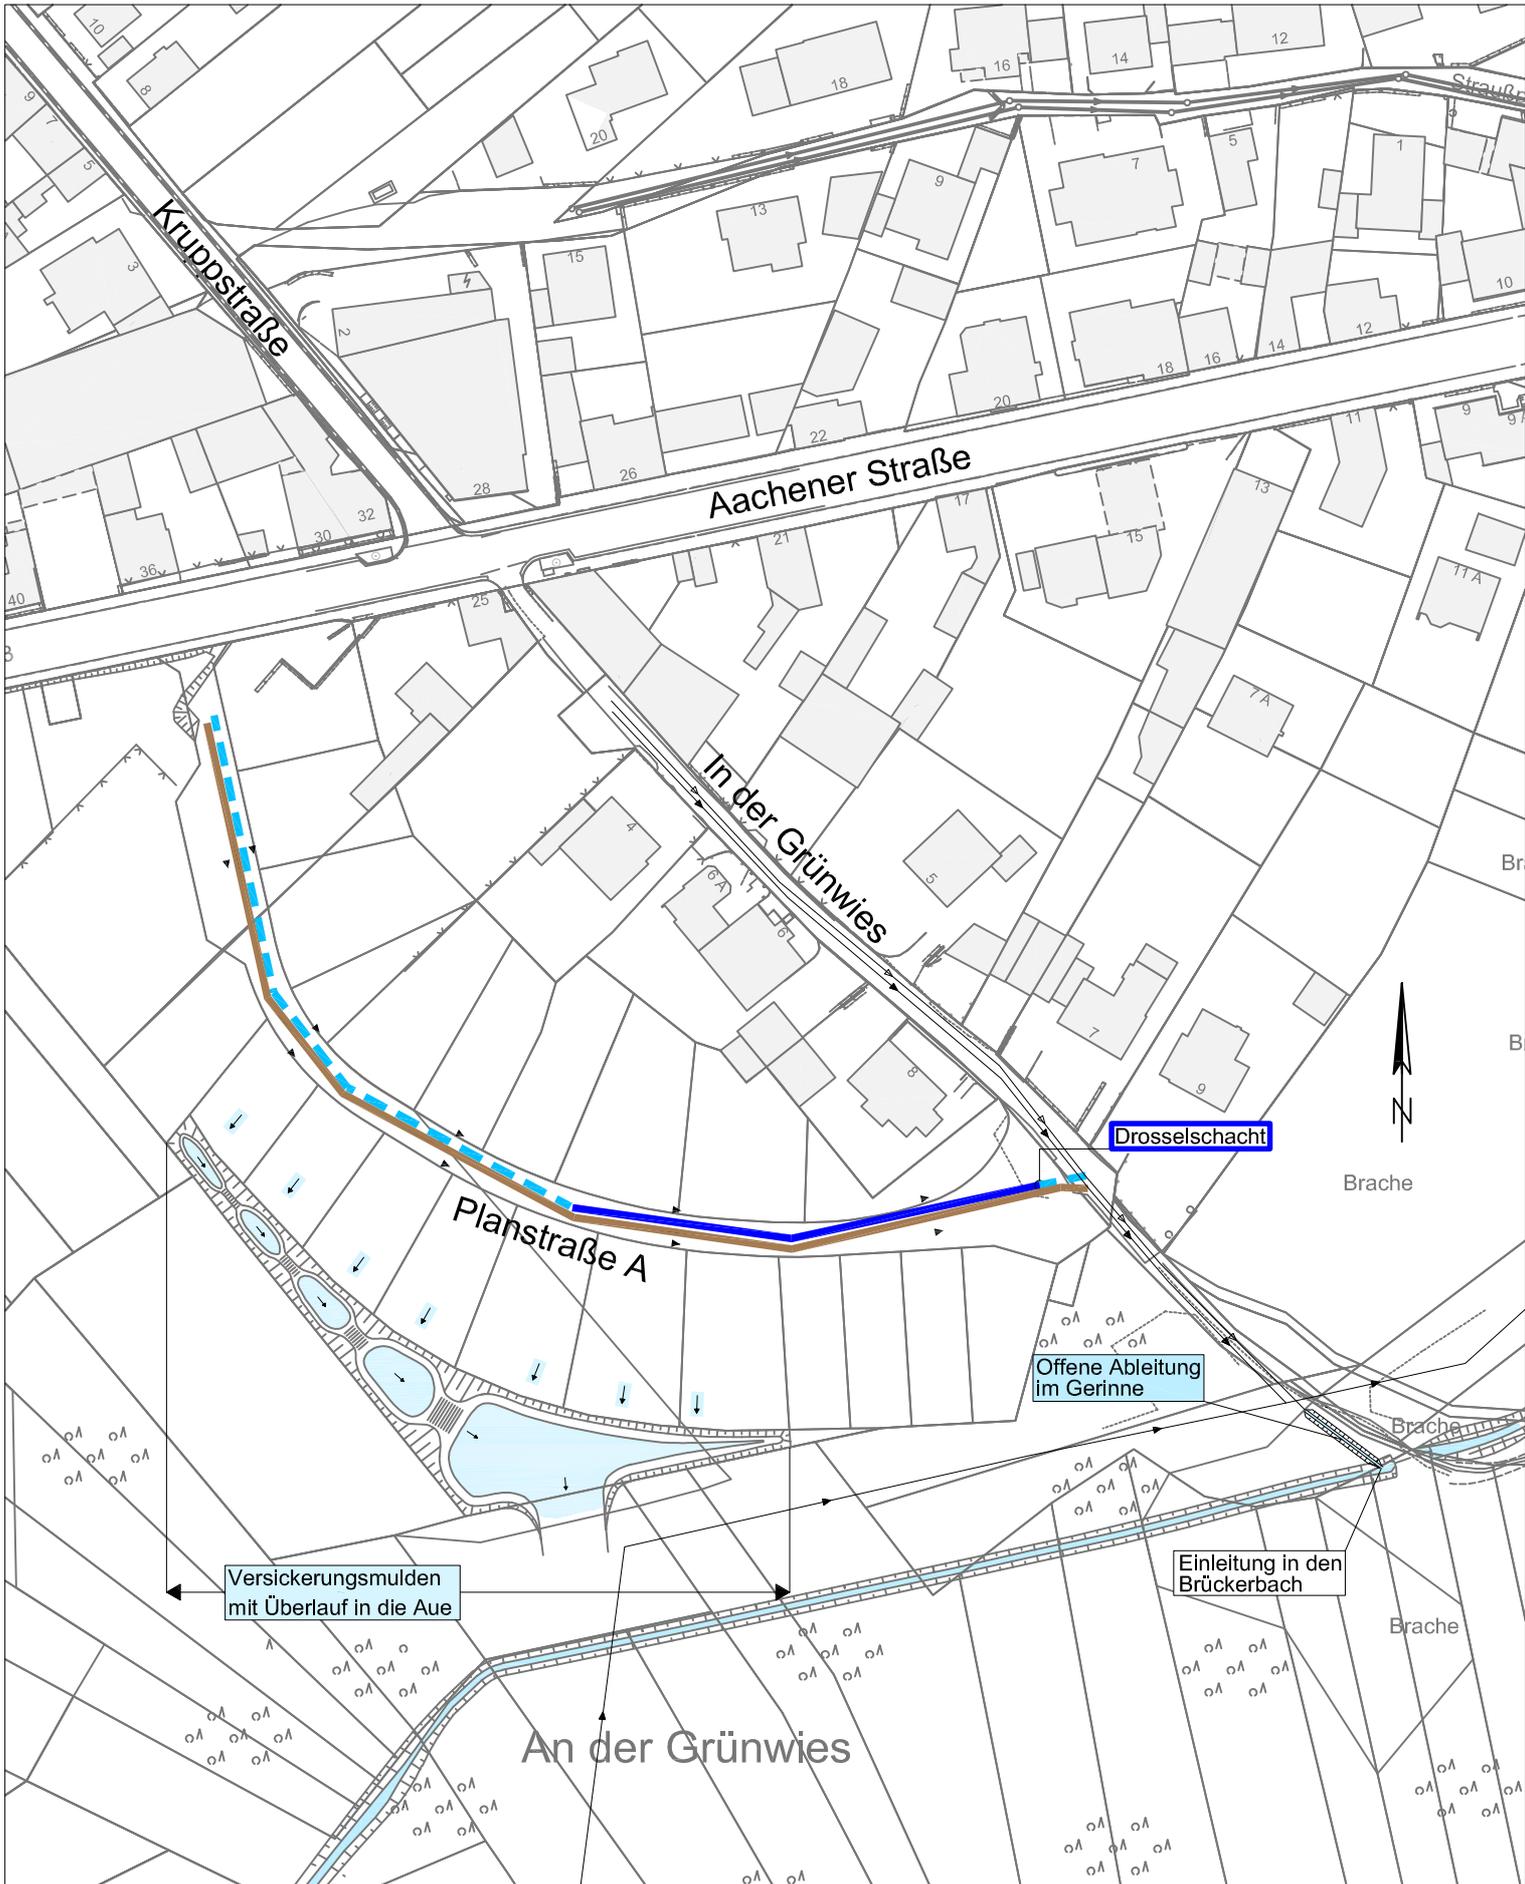

- Verlegung SW-Kanal
- - - Verlegung RW-Kanal
- Stauraumkanal