

Auszug aus den Geobasisinformationen

Liegenschaftskarte



Rheinland-Pfalz

VERMESSUNGS- UND
KATASTERAMT
OSTEIFEL-HUNSRÜCK

Hergestellt am 25.08.2020


Flurstück: 780
Flur: 8
Gemarkung: Koblenz

Gemeinde: Koblenz
Landkreis: Stadt Koblenz

Am Wasserturm 5a
56727 Mayen

5579847

32400188





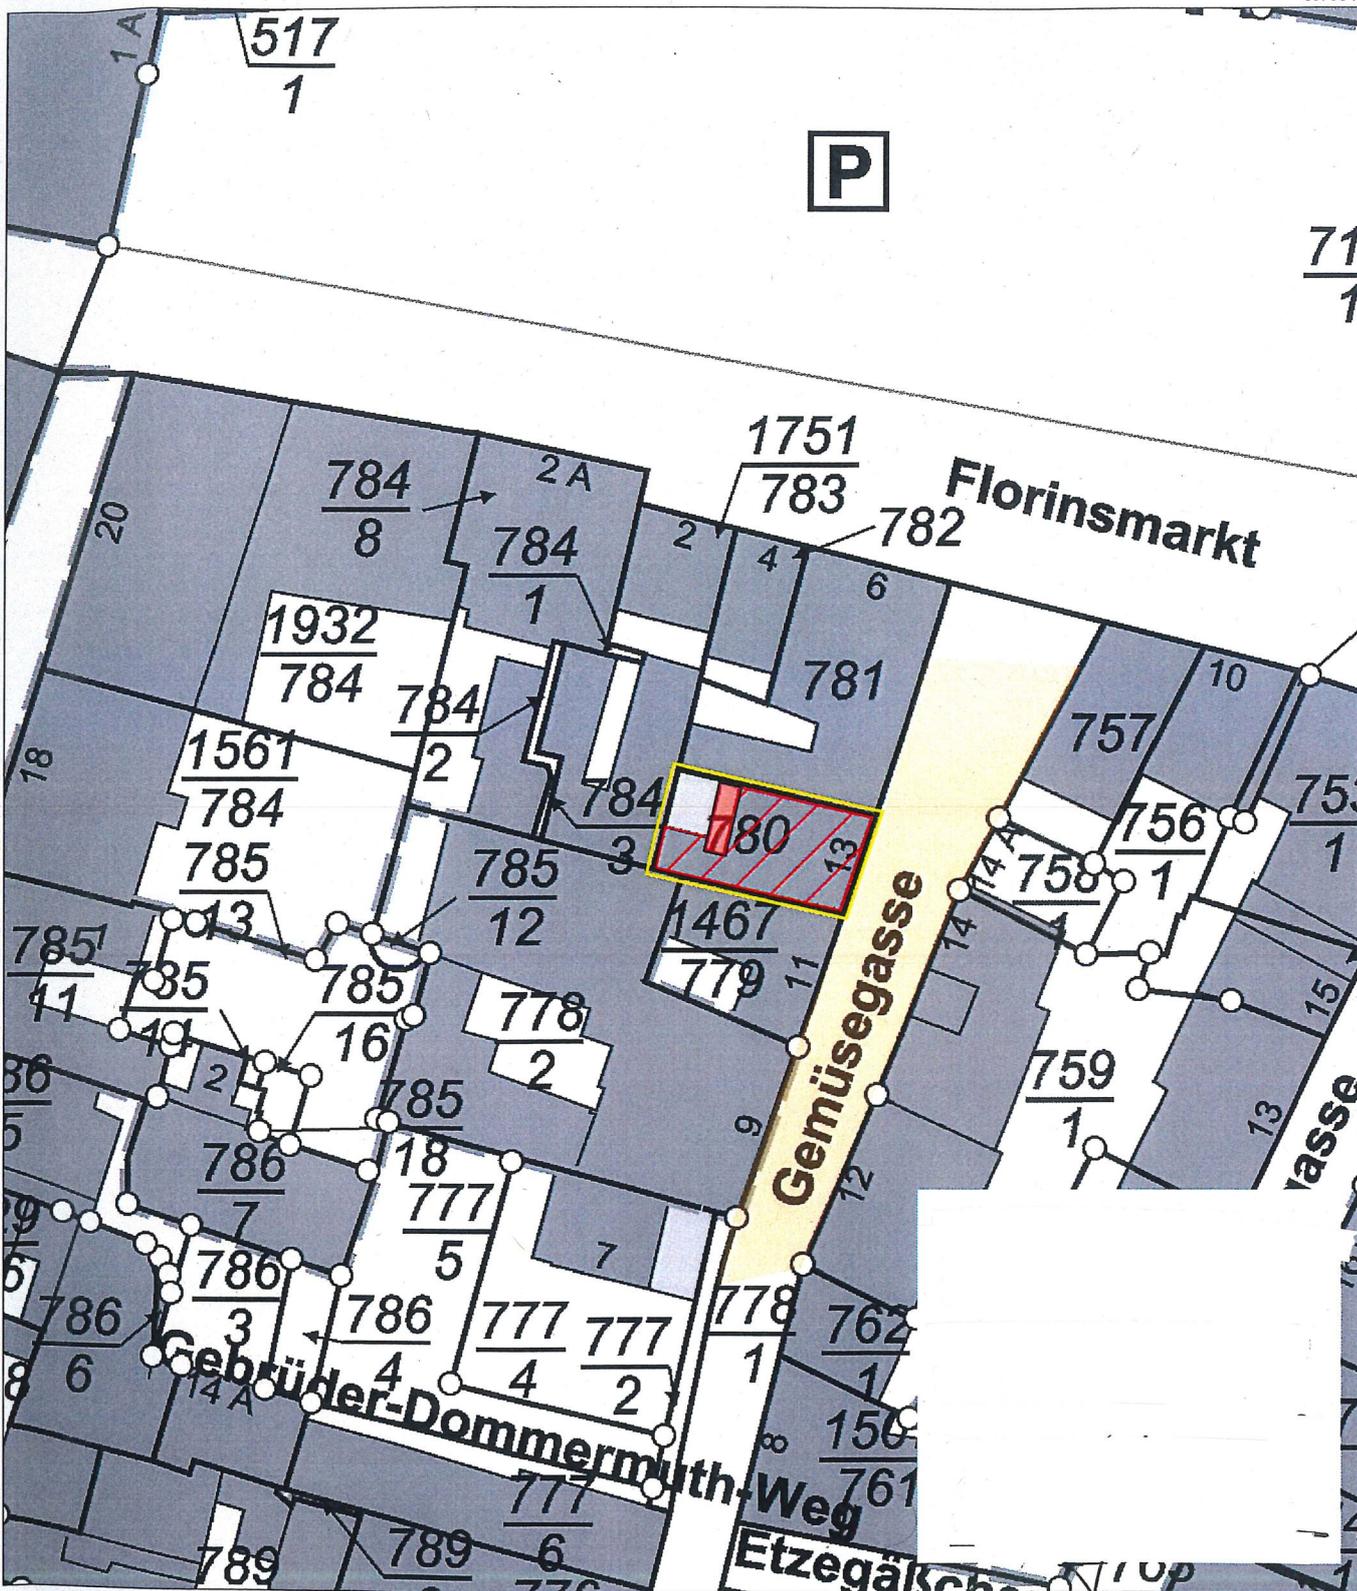


32400078

5579742

Maßstab 1 : 500 0 5 10 15 Meter


Vervielfältigungen für eigene Zwecke sind zugelassen. Eine unmittelbare oder mittelbare Vermarktung, Umwandlung oder Veröffentlichung der Geobasisinformationen bedarf der Zustimmung der zuständigen Vermessungs- und Katasterbehörde (§12 Landesgesetz über das amtliche Vermessungswesen).
Hergestellt durch Öffentlich best. Vermessungsingenieur Dipl.-Ing. Heinrich Grüne.
Befugnis eingeräumt am 30.12.2006 durch Landesamt für Vermessung und Geobasisinformation Rheinland-Pfalz.

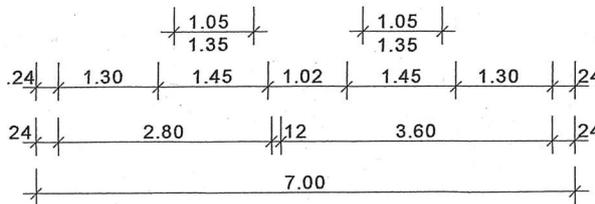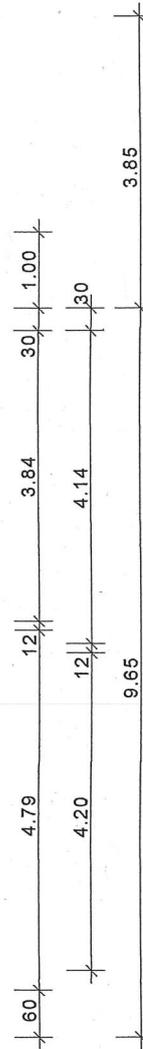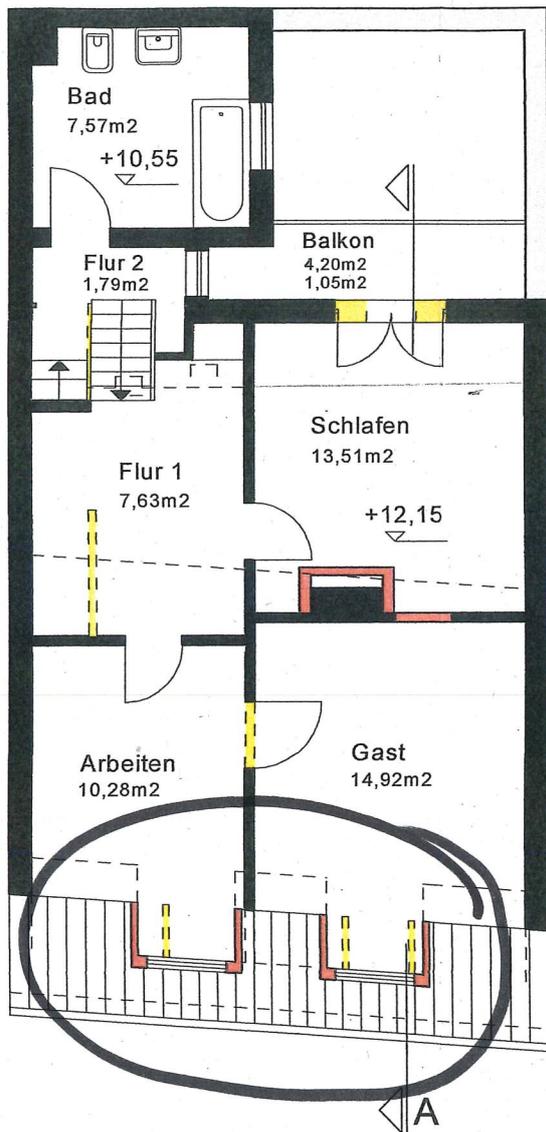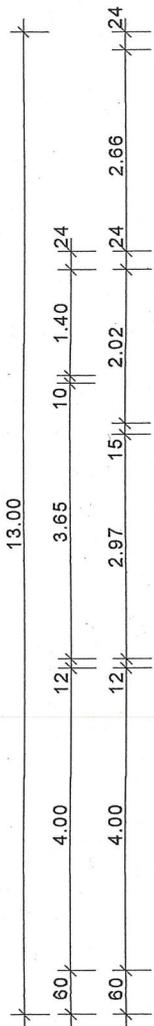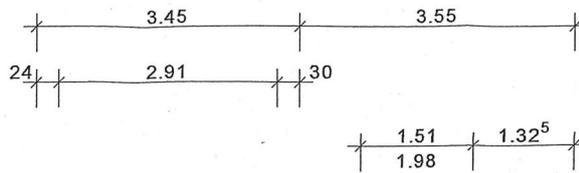

Dachinstandsetzung /
 Modernisierung mit
 unveränderten
 Höhen und Dachneigung

DG


Dachinstandsetzung /
Modernisierung mit
unveränderten Höhen
und Dachneigung

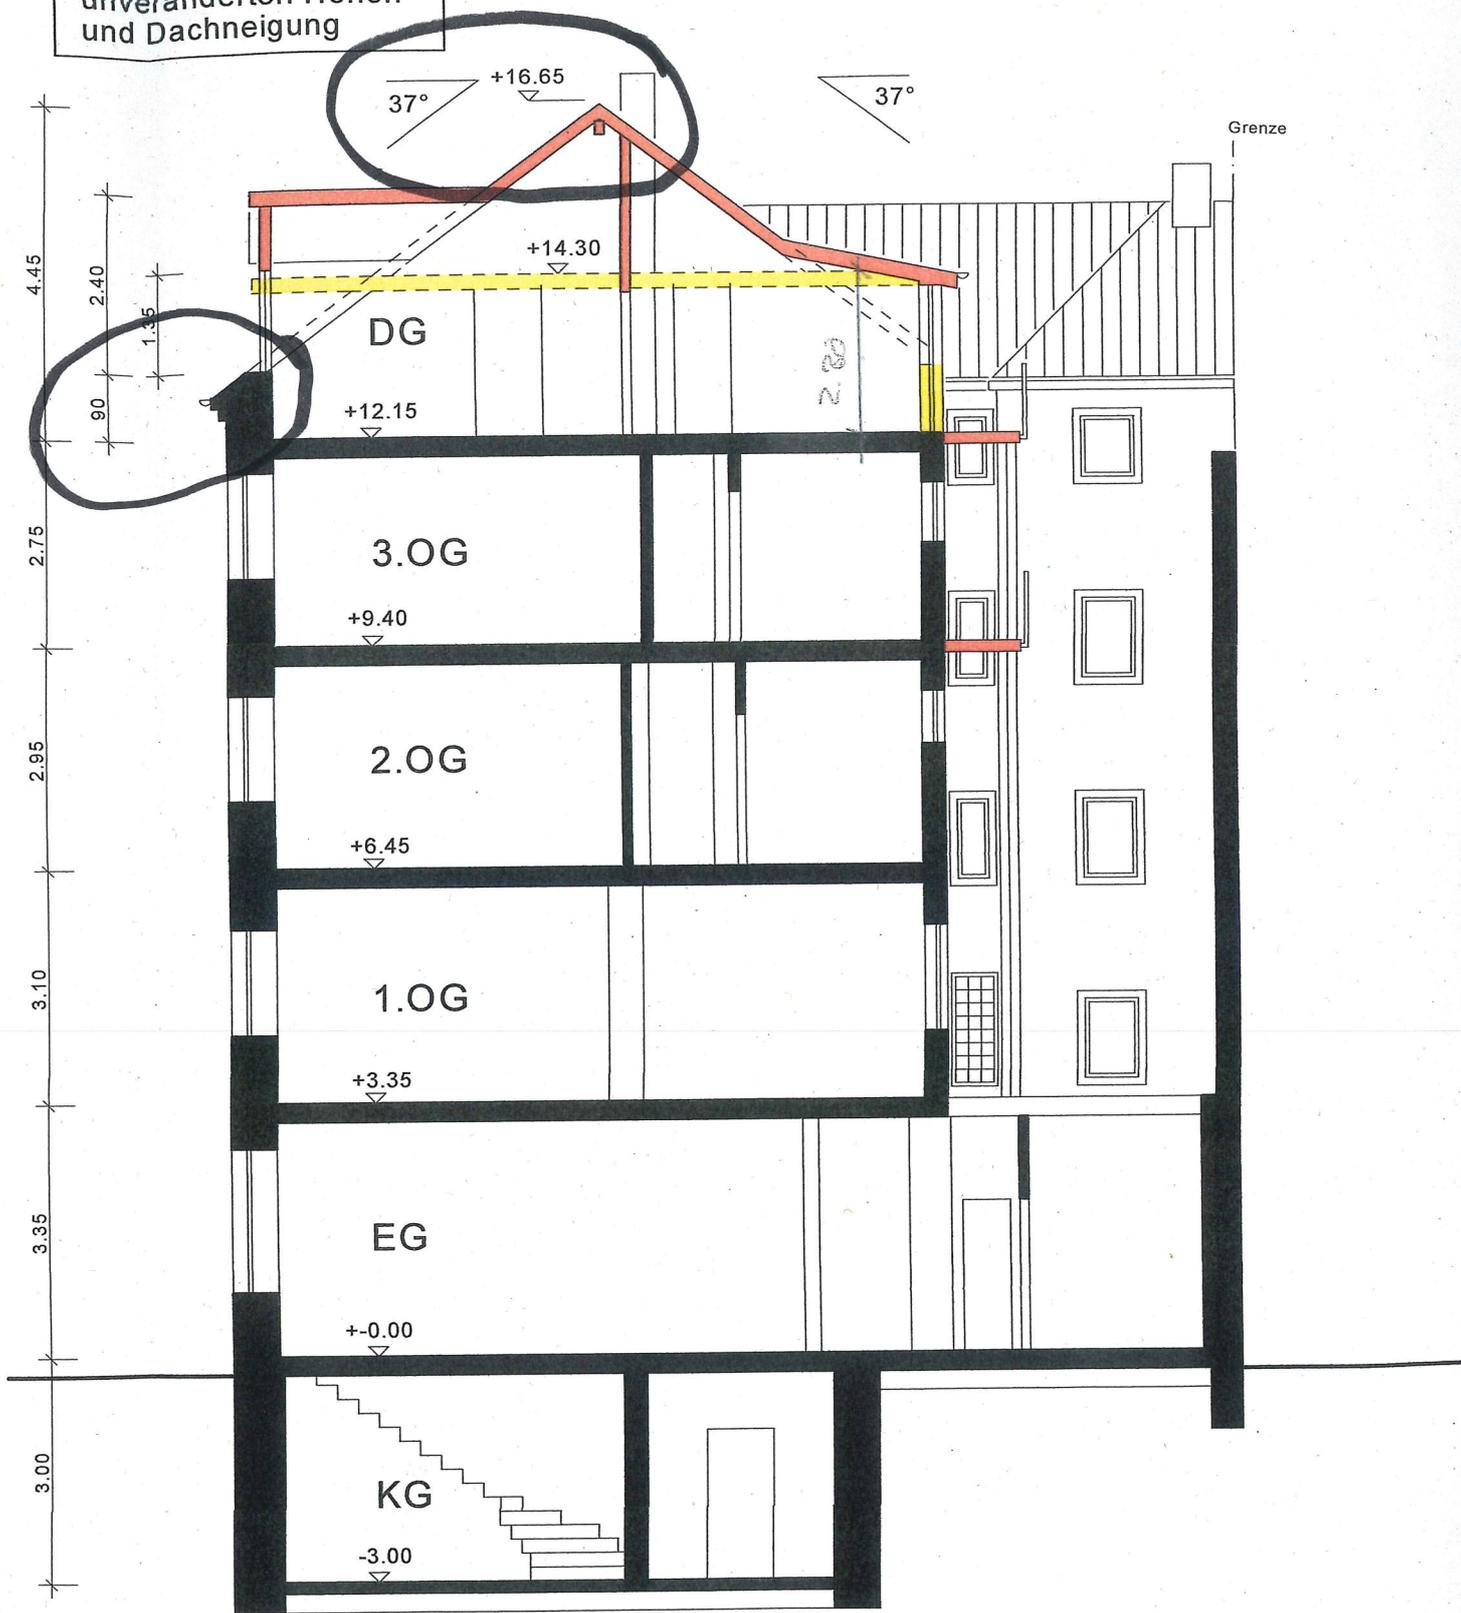

SCHNITT

24 | 1.30 | 1.45 | 1.02 | 1.45 | 1.30 | 24

Dachinstandsetzung /
Modernisierung
mit unveränderten
Höhen und Dachneigung

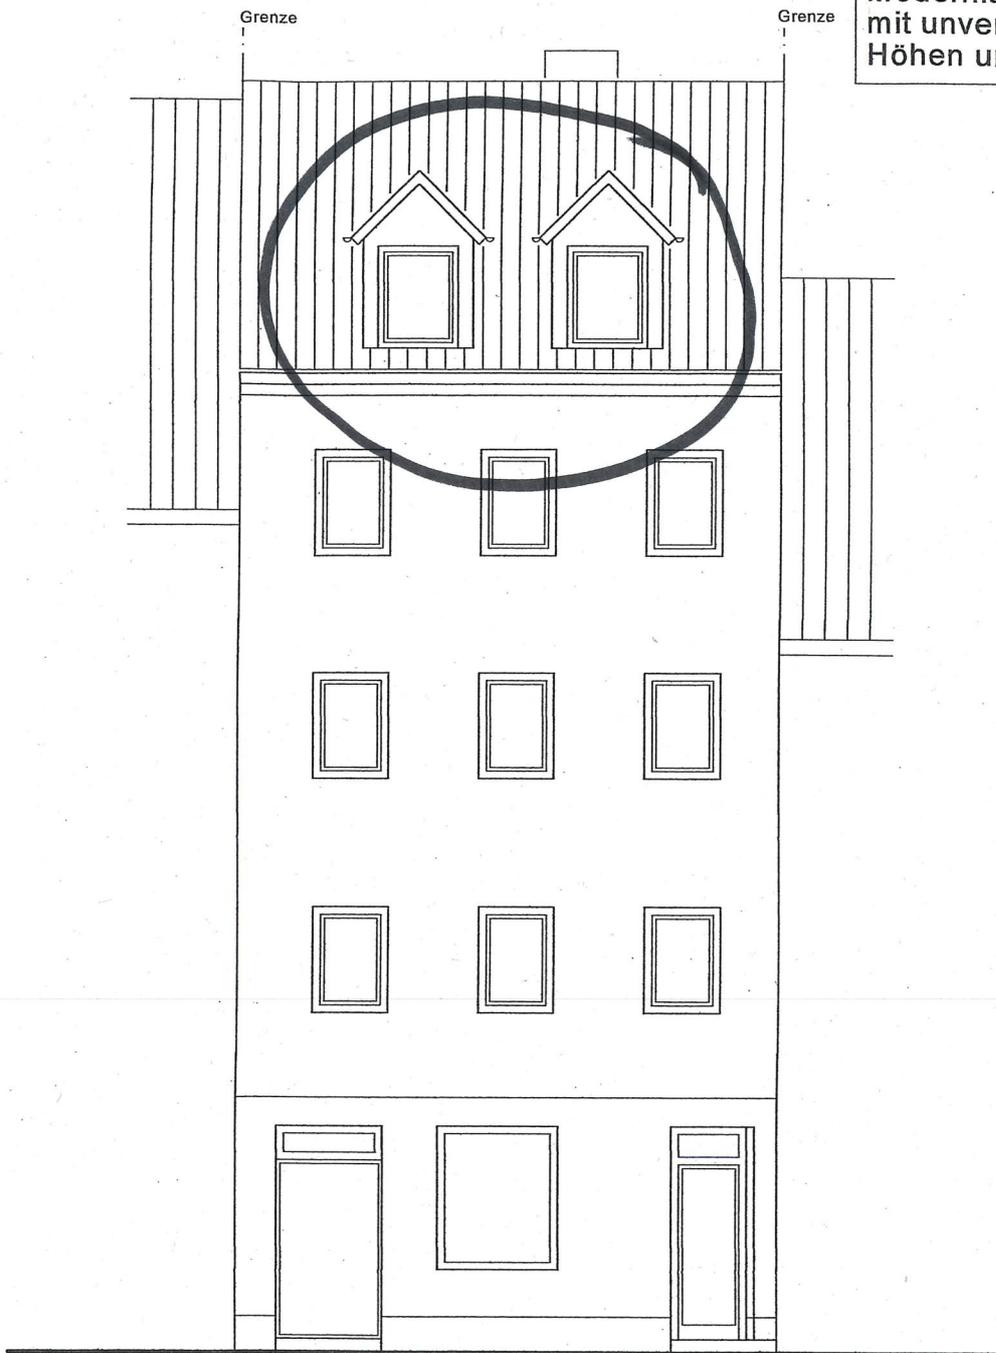

ANSICHT OSTEN

