


32397324.331
5580644.391

32397344.752
5580600.093

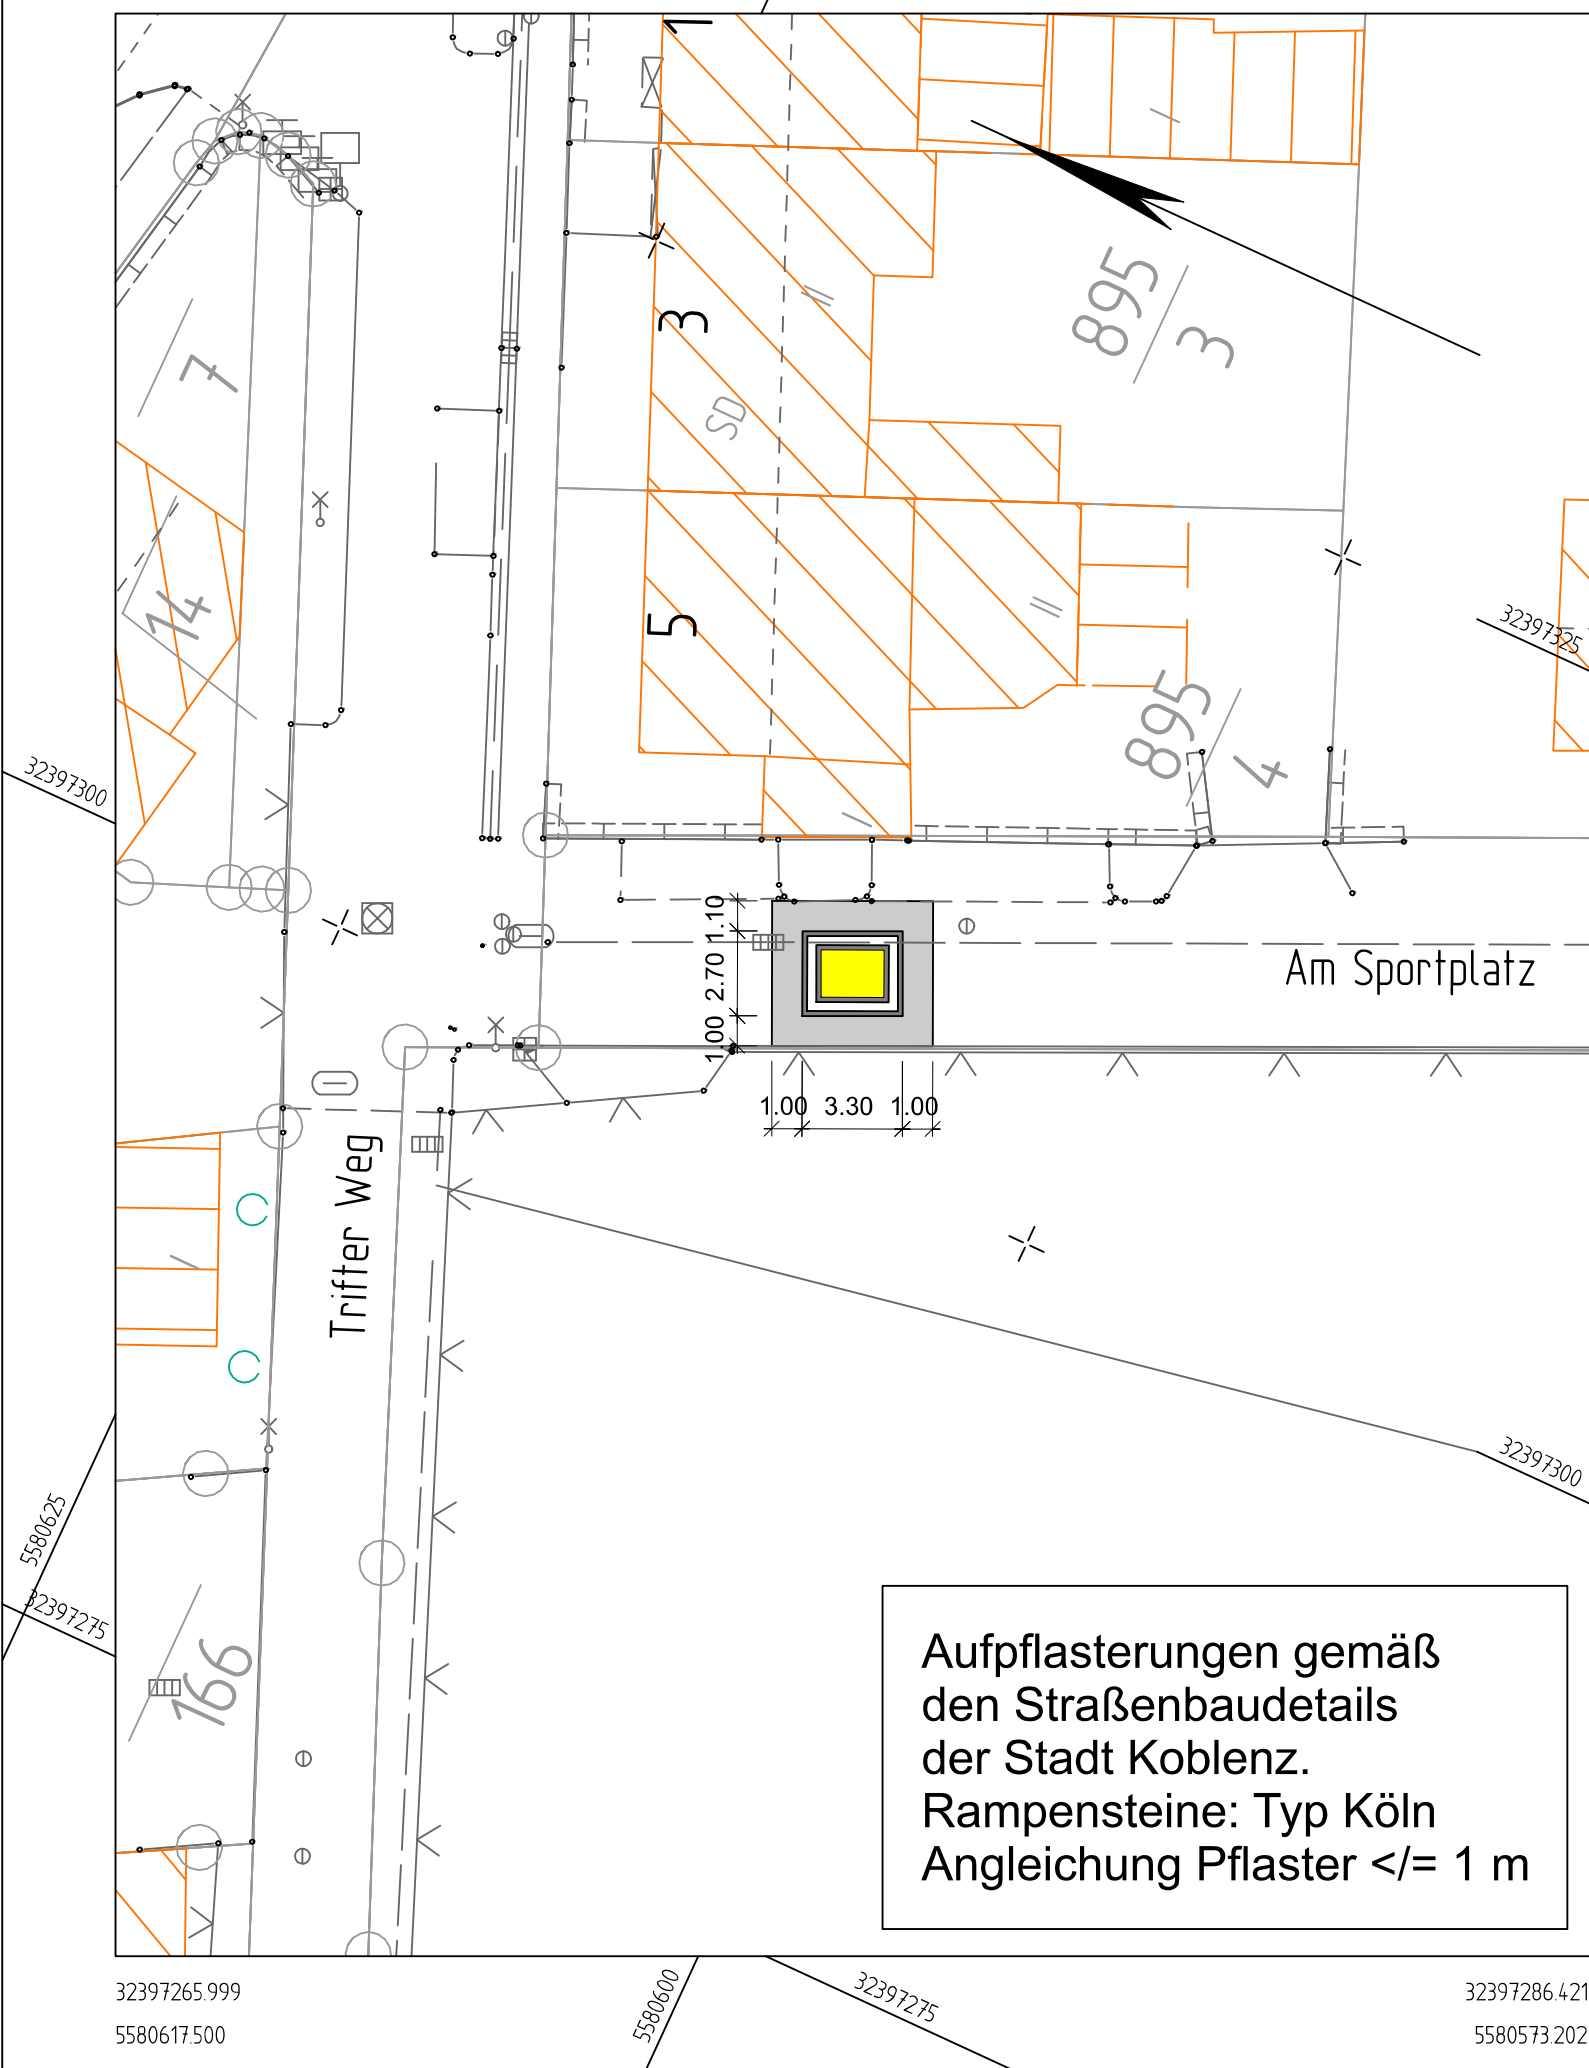

32397265.999
5580617.500

32397286.421
5580573.202

		Datum:	Zeichen:
	Bearbeitungsbeginn:		
	Stand der Bearbeitung:		
	geprüft:		
Stadt Koblenz Tiefbauamt Fachamt			
Nr.:	Art der Änderung:	Datum:	Zeichen:
Unterlage / Blatt-Nr.:			
Titel:		Plan-Nr.:	
Lageplan		01.62 / 27.07.21 / 02.01	
Projektnr.:		Maßstab:	
Projekt:		1 : 250	
Verkehrsberuhigende Maßnahmen Wahlsweg hier: Am Sportplatz			
Bestandteil der Anordnung vom AZ :		genehmigt: Koblenz, den	
..... Straßenverkehrsbehörde		i. A. Amtsleiter Tiefbauamt	
		Koblenz, den	
		i. A. Bearbeiter	
		i. A. SGL	