


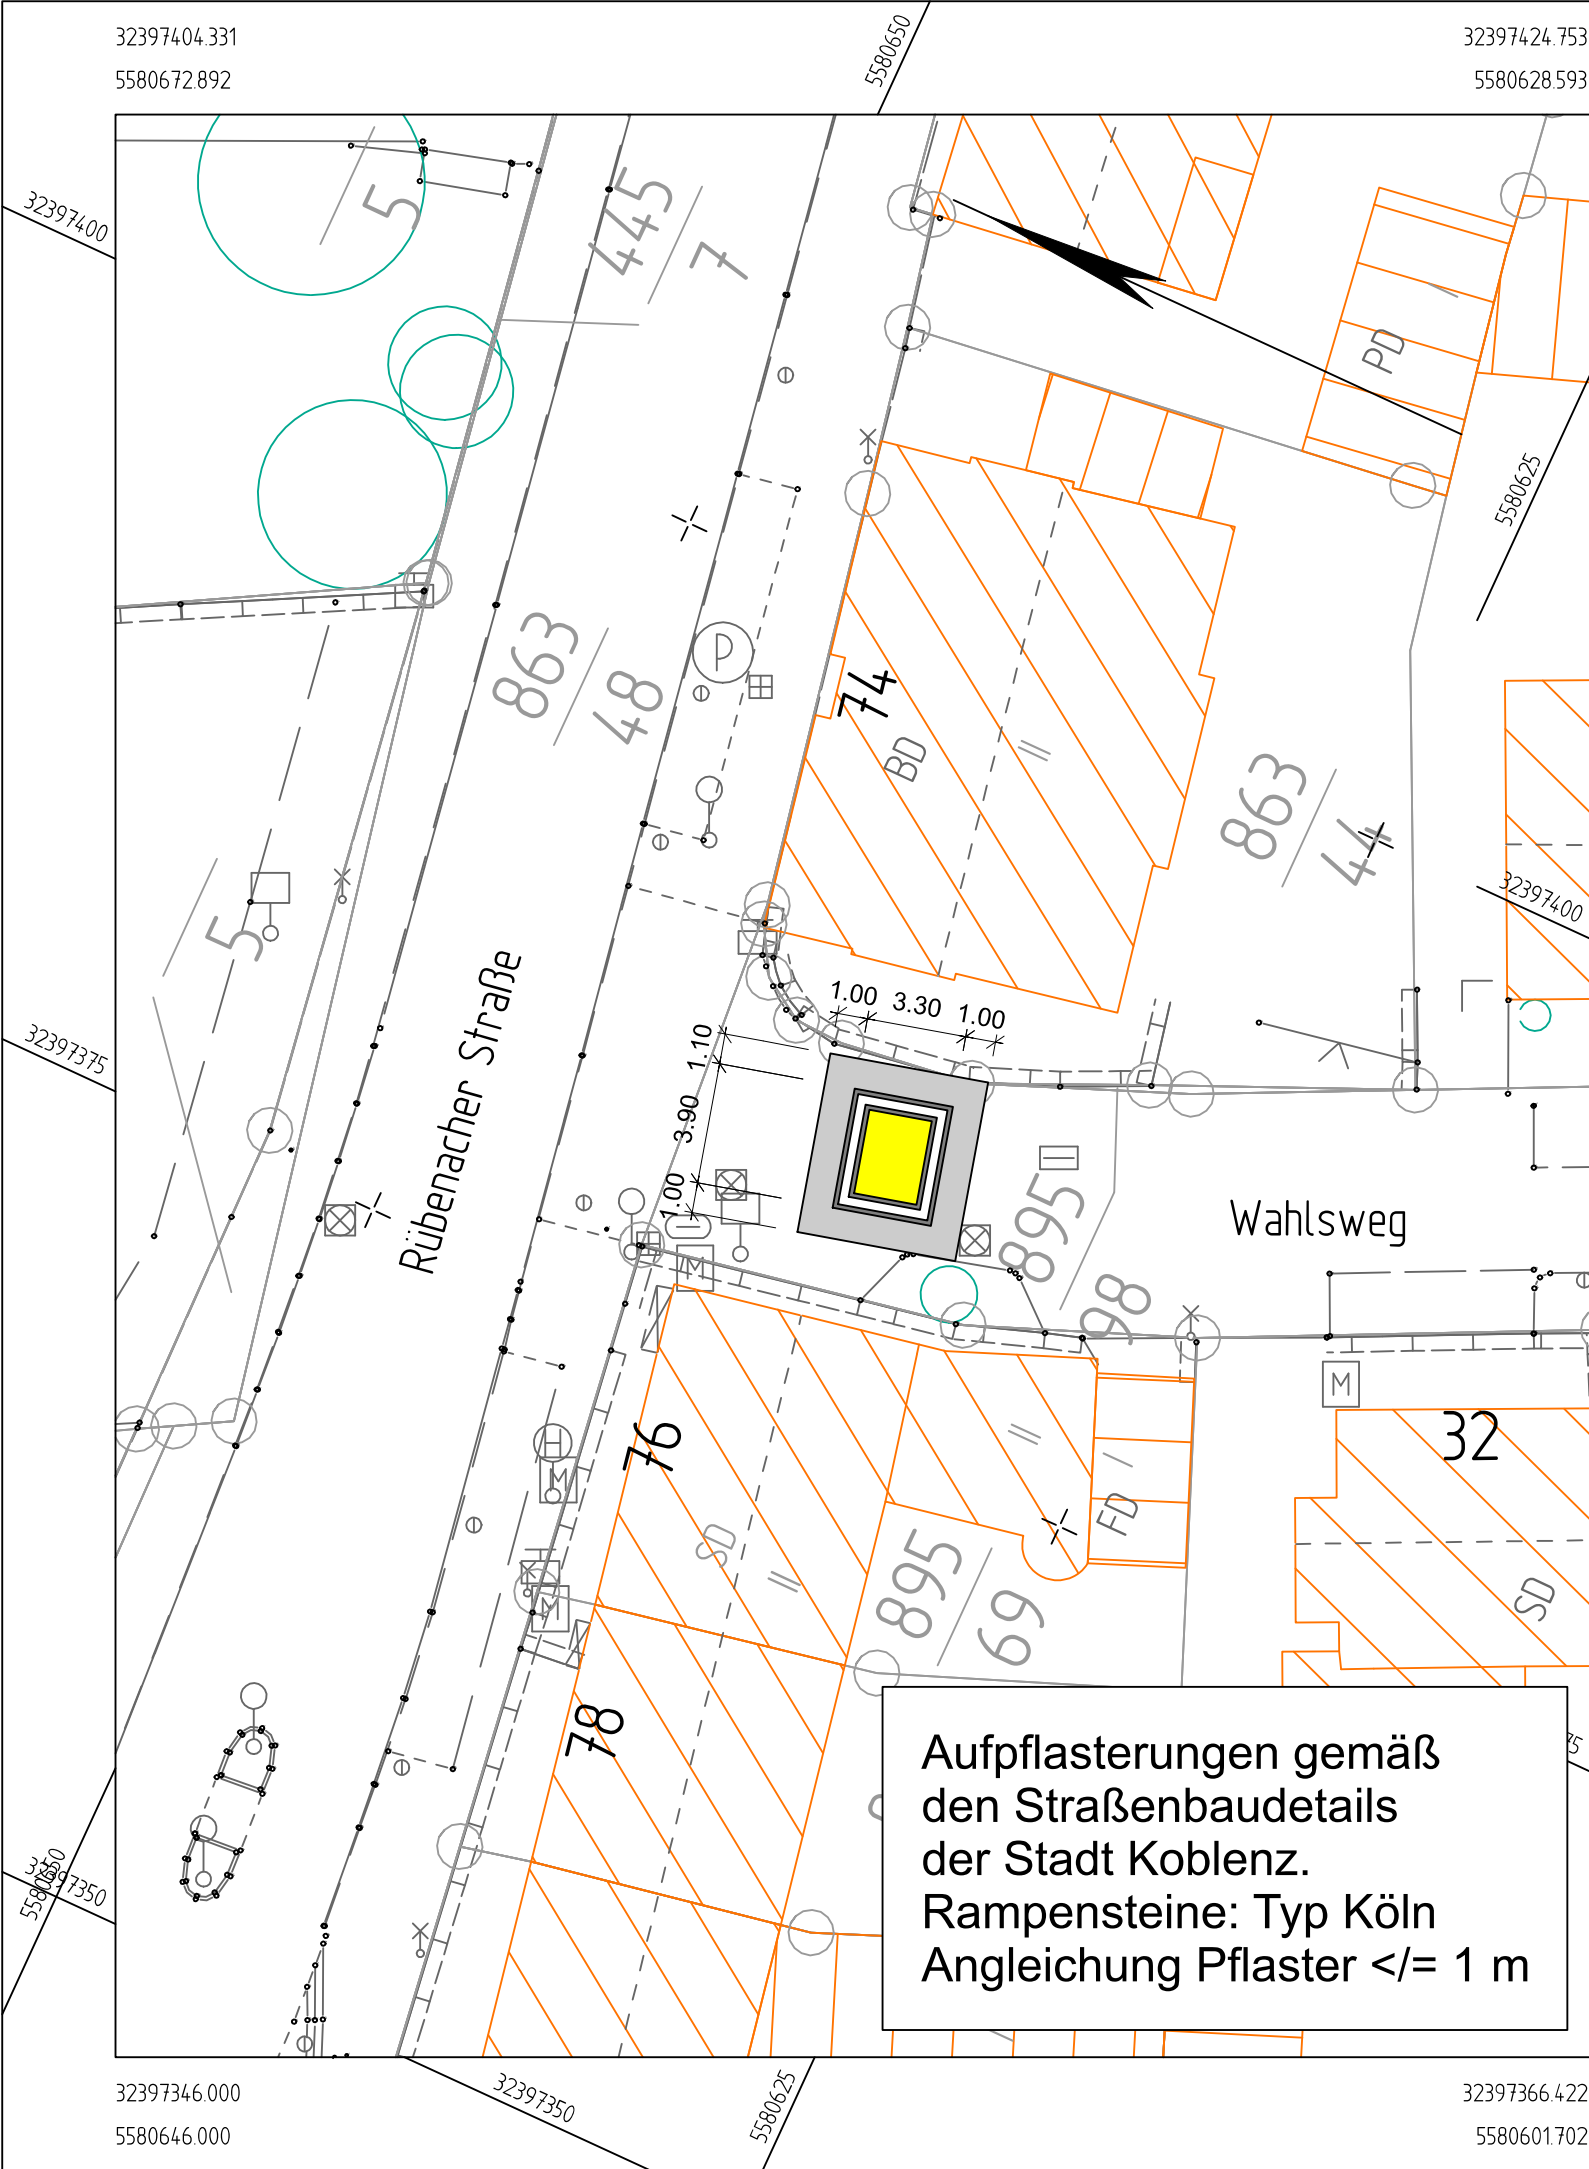

		Datum:	Zeichen:
Bearbeitungsbeginn:			
Stand der Bearbeitung:			
geprüft:			

Stadt Koblenz

Tiefbauamt

Fachamt

Nr.:	Art der Änderung:	Datum:	Zeichen:
Unterlage / Blatt-Nr.:			
Titel:		Plan-Nr.:	
Lageplan		23.02 / 27.07.21 / 02.01	
		Maßstab:	
Projektnr.:		1 : 250	
Projekt:			
Verkehrsberuhigende Maßnahmen Wahlsweg hier: Rübenacher Straße			
Bestandteil der Anordnung vom		genehmigt:	
AZ :		Koblenz, den	
Straßenverkehrsbehörde		i. A. _____ Amtsleiter Tiefbauamt	
		Koblenz, den	
		i. A. _____ Bearbeiter	i. A. _____ SGL