




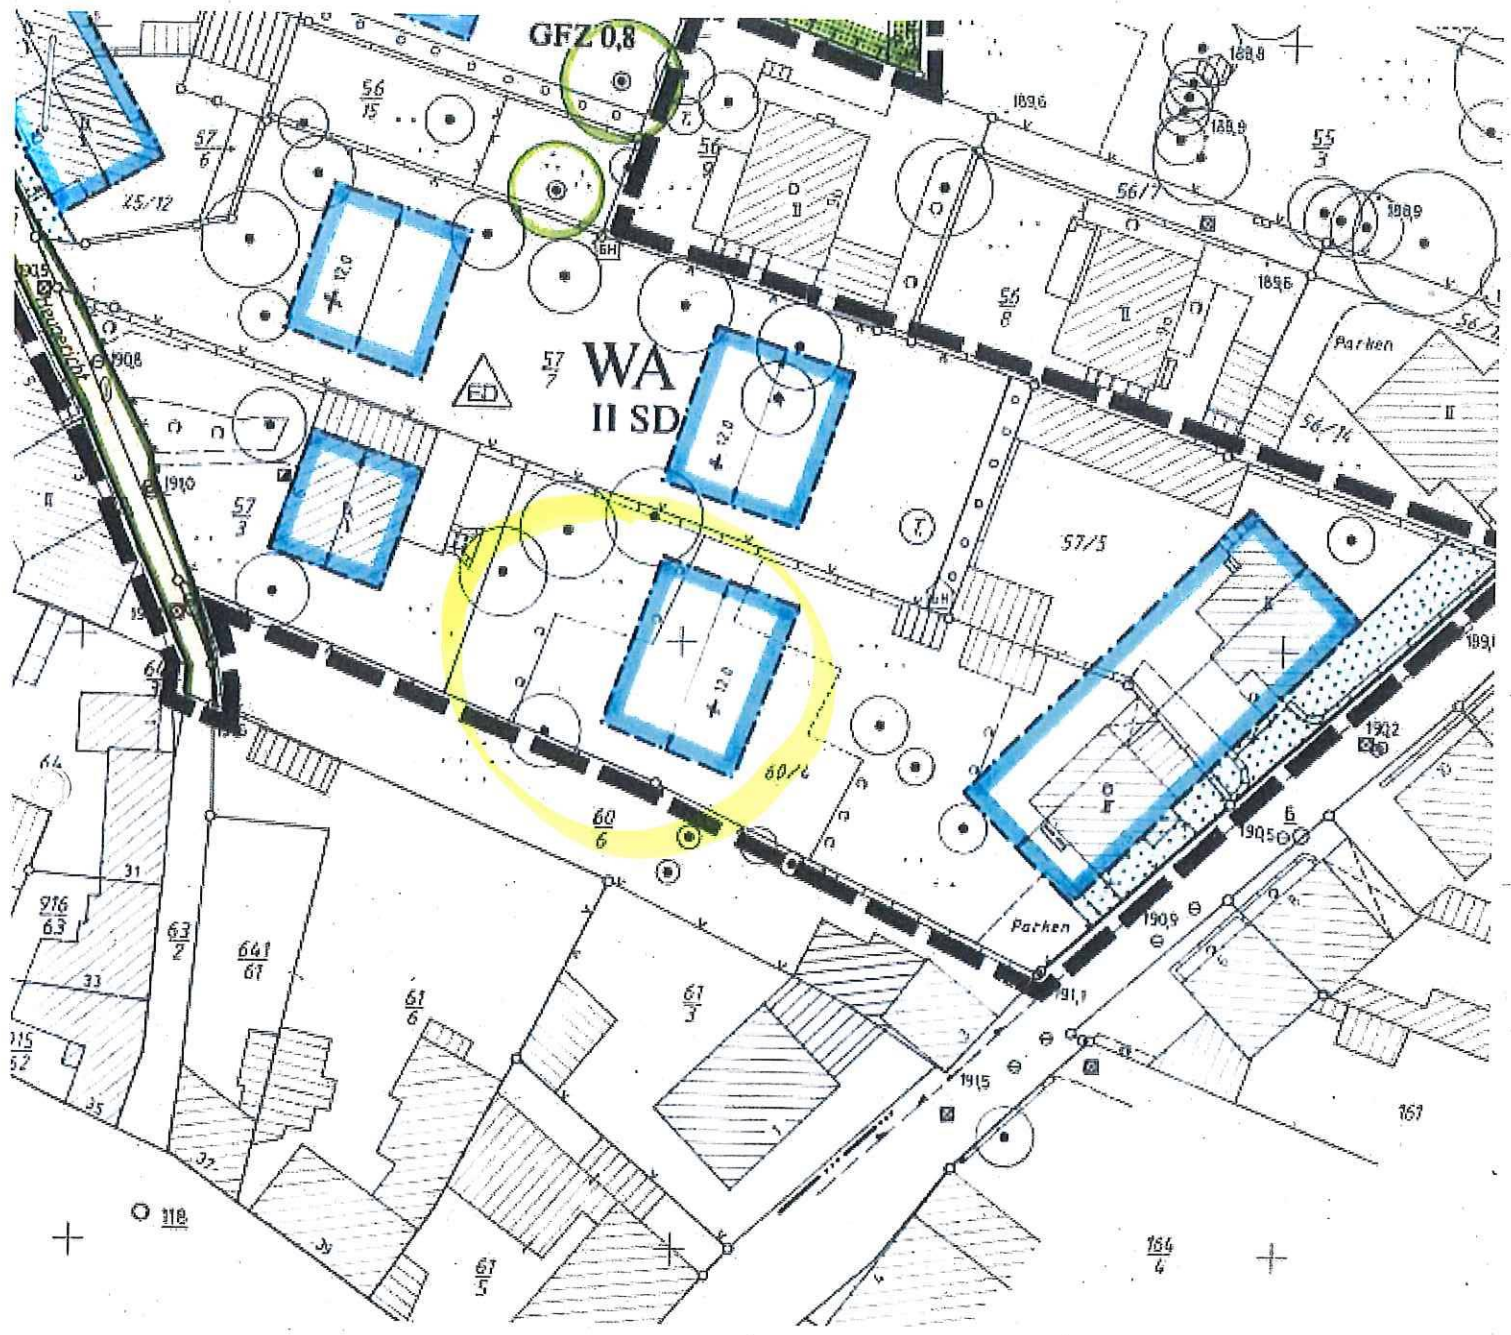

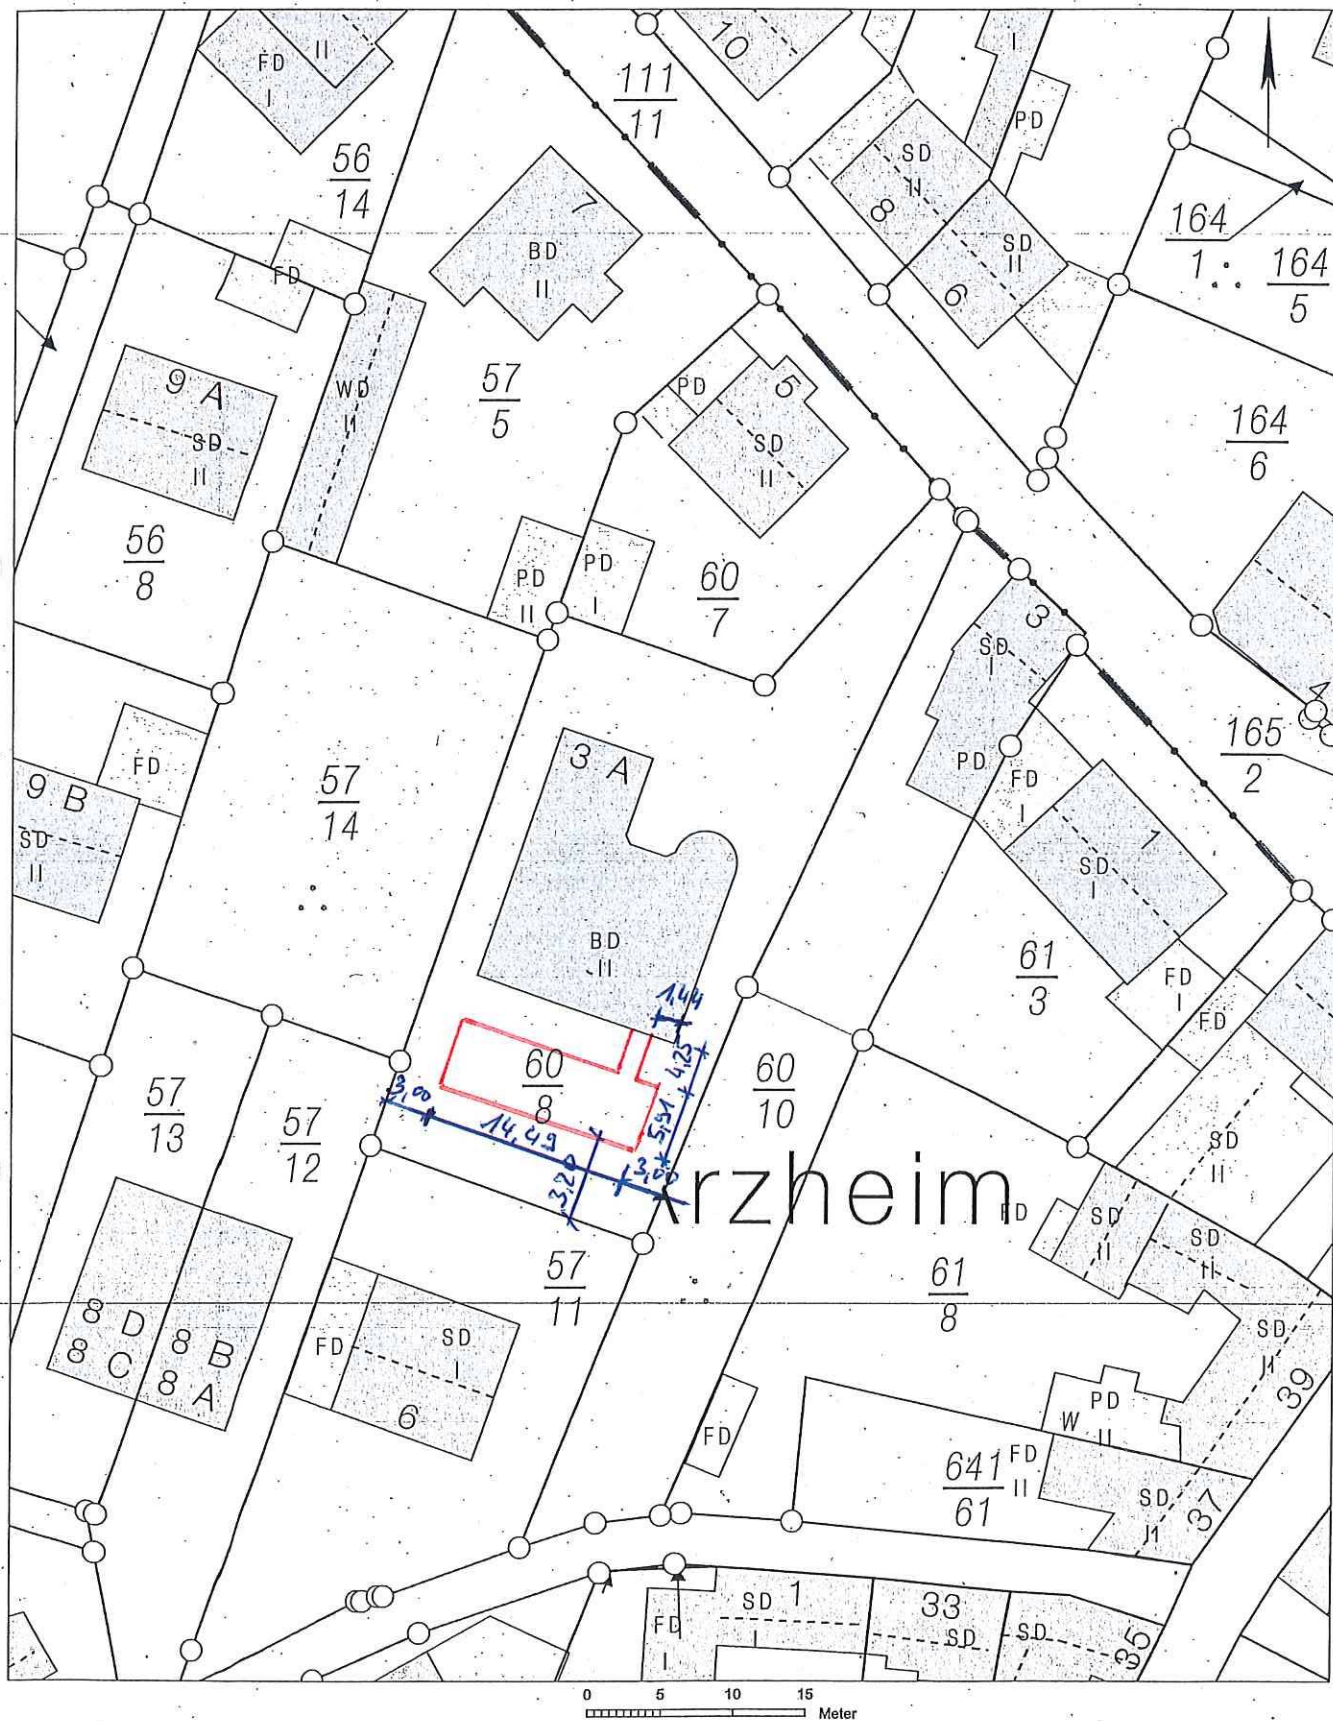

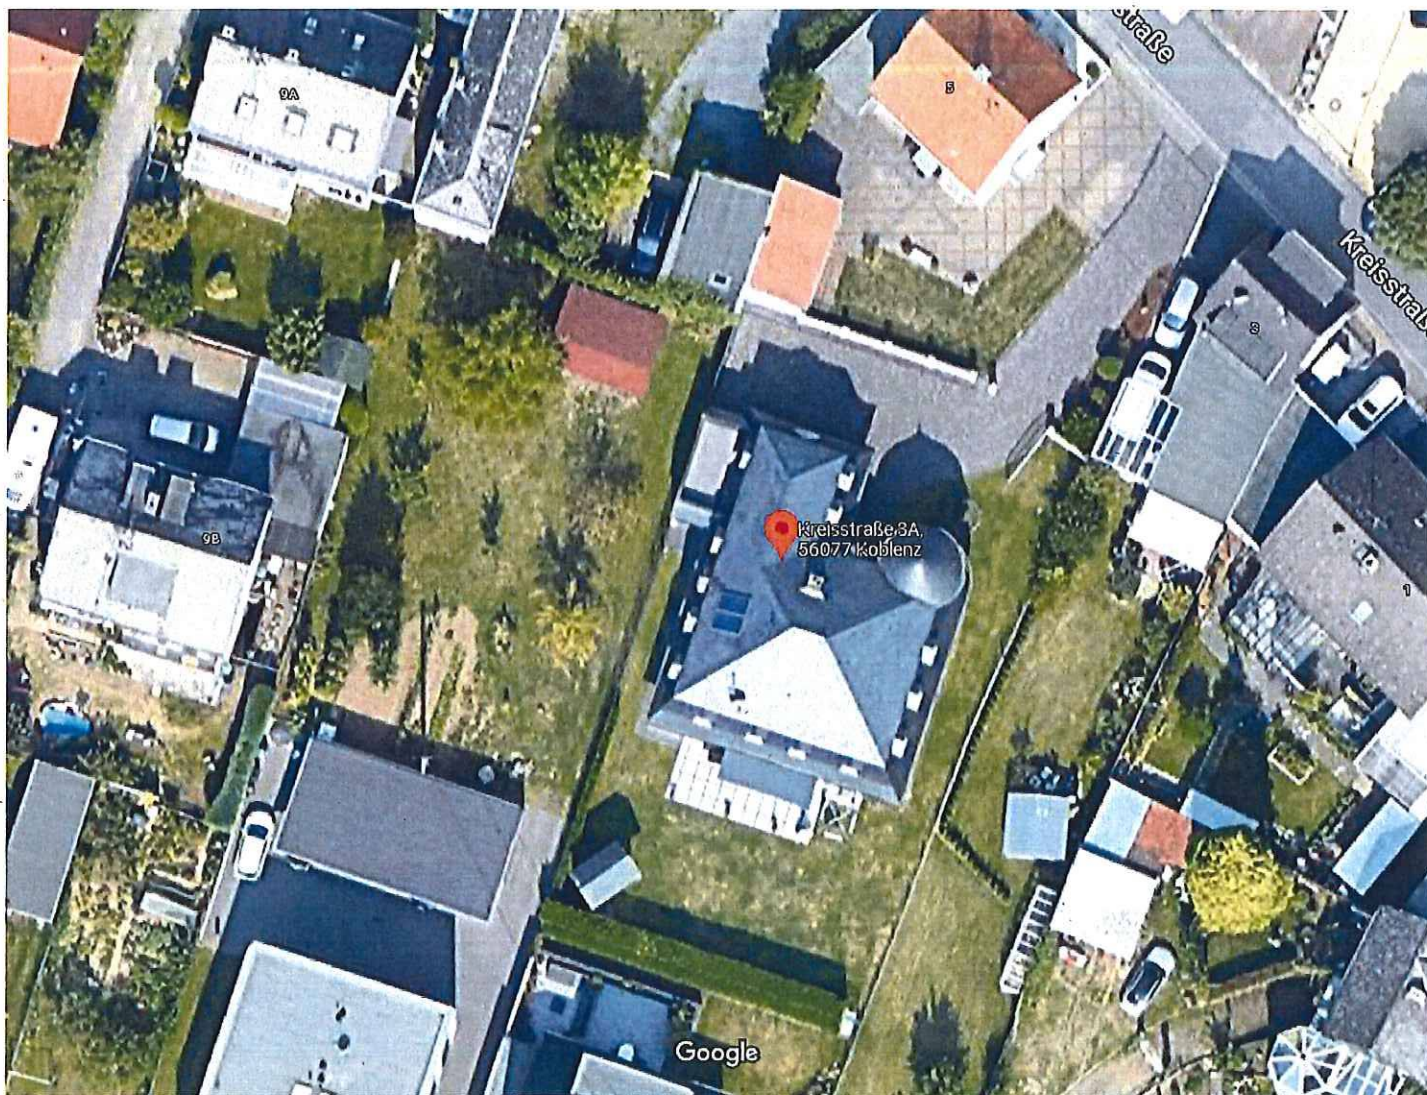

Nachbar

Grenze

Grenze

Grenze

Grenze


Grenze

Grenze

Grenze

Bestand

Terrasse

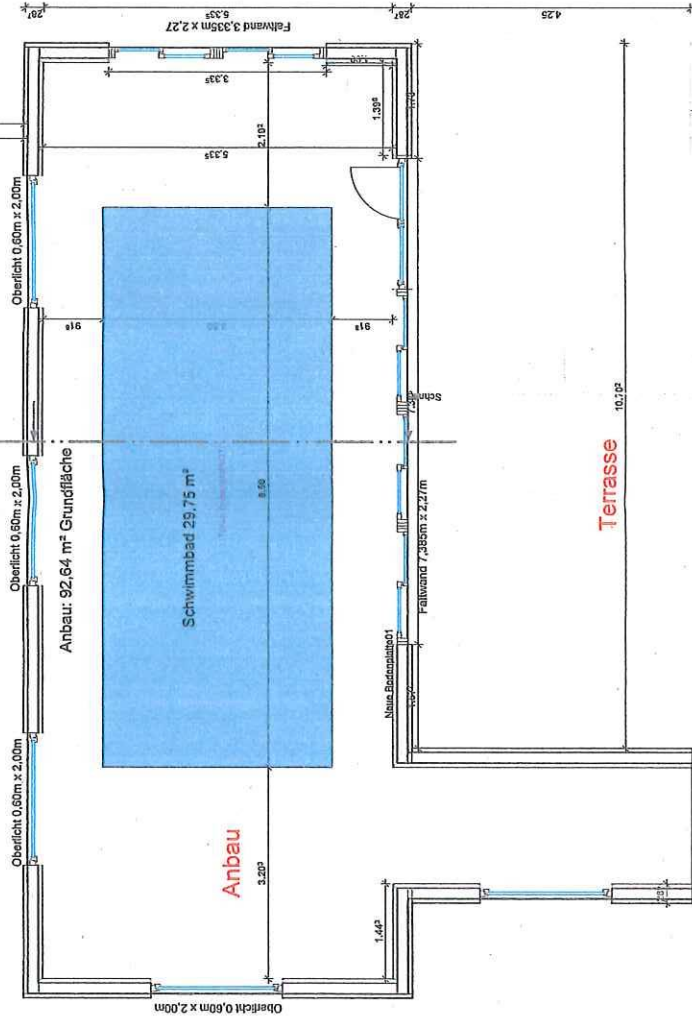

22

2.2022

M: 1:75

Architekt: [Name]

St. [Name]


H. [Name]

BV [Name]

Ort [Name]

Kunde [Name]


Beauf. [Name]

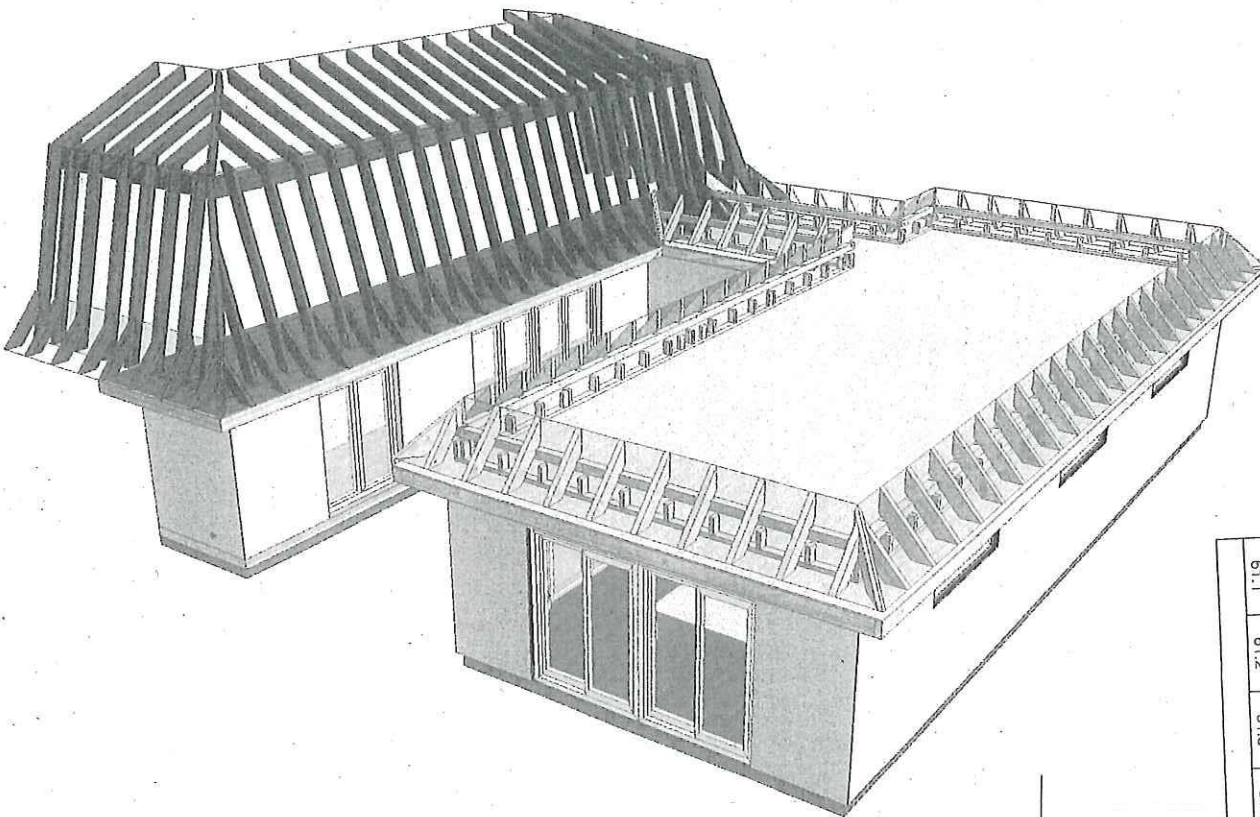

61 / Amt für Stadtentwicklung und Bauordnung				
Eingang 17. Feb. 2022				
61.1	61.2	61.3	61 S	

BV w/mmbadüberdach
 Ort Arzheim Heugericht 6
 Kunde
 Bearb.

M: 1:150

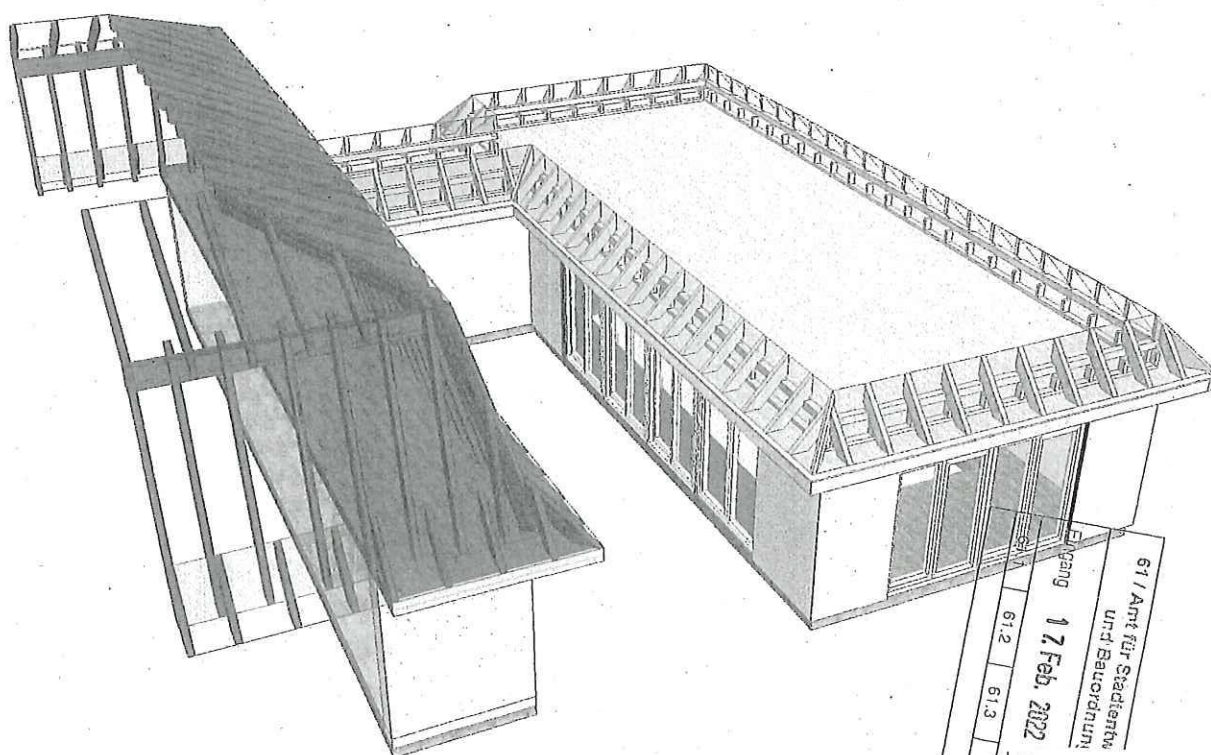


61 / Amt für Stadtentwicklung und Bauordnung				
Eingang 17. Feb. 2022				
61.1	61.2	61.3	61 S	

Holzrahmenbauwände
 BV
 Ort
 Kunde
 Bearb.

10.02.2022



M: 1:150

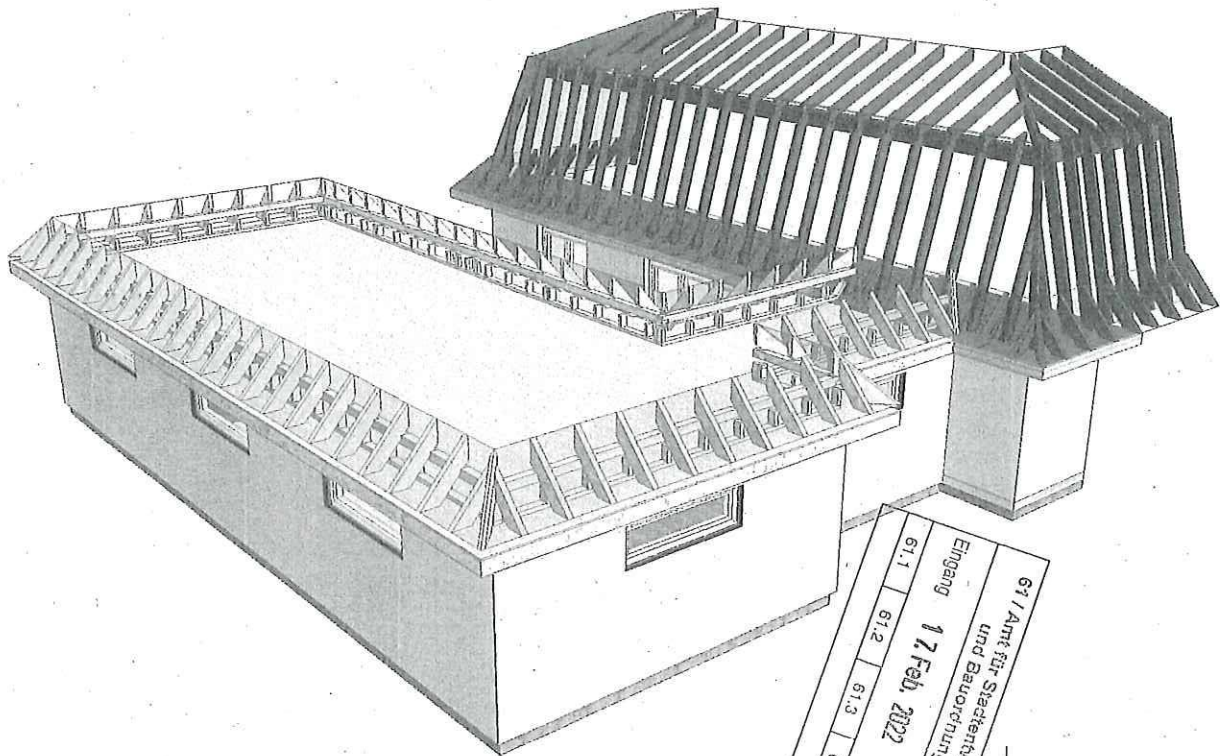


61 / Amt für Stadtentwicklung und Bauordnung				
Eingang 17. Feb. 2022				
61.1	61.2	61.3	61 S	

BV
Ort
Kunde
Bearb.

M: 1:150

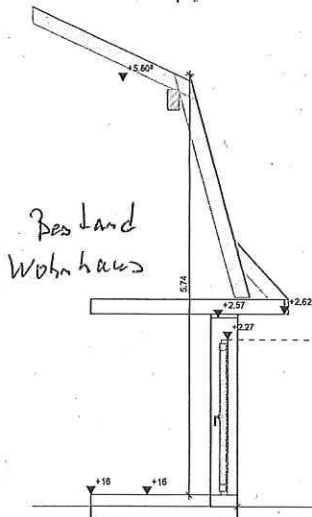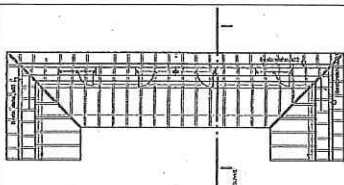

Anbau Neu

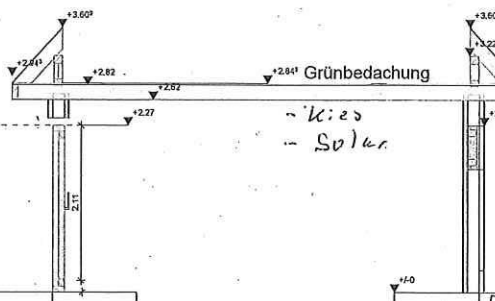

- Kies
- Splach

Grenze Michael Merz

61 / Amt für Stadtentwicklung und Bauordnung				
Eingang 17. Feb. 2022				
61.1	61.2	61.3	61 S	

BV
Ort
Kunde
Bearb.

M: 1:50.00