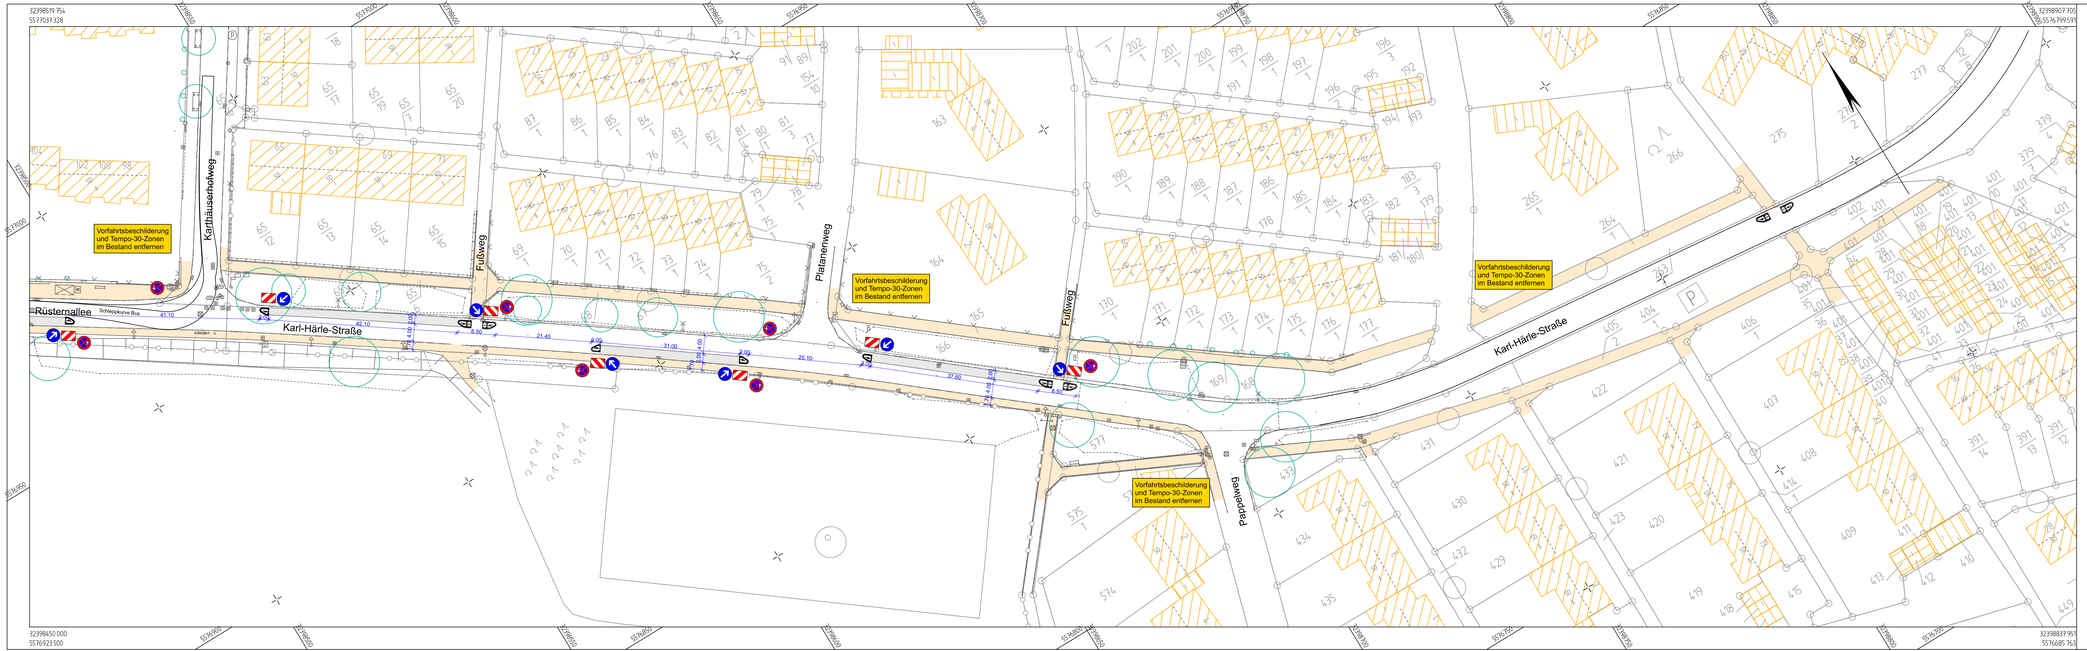

		Datum:	Zeichen:
	Bearbeitungsbeginn:		
	Stand der Bearbeitung:		
	geprüft:		

Stadt Koblenz

Tiefbauamt

Fachamt

Nr.:	Art der Änderung:	Datum:	Zeichen:

Unterlage / Blatt-Nr.:

Titel:

Markierungs- und Beschilderungsplan 2

Plan-Nr.: *18.36 / 08.03.22 / 13.02*

Maßstab: *1 : 500*

Projektnr.:

Projekt:

GDM "Rüsternallee - Karl-Härle-Straße"

Bestandteil der Anordnung vom .....

AZ :

Straßenverkehrsbehörde

genehmigt:
Koblenz, den .....

i. A.
Amtsleiter Tiefbauamt

Koblenz, den .....

i. A. Bearbeiter

i. A. SGL