

Basiskarte: Liegenschaftskarte der Vermessungs- und Katasterverwaltung. Die Geschossangaben entsprechen nicht der Definition Vollgeschoss nach Landesbauordnung. Vervielfältigungen für eigene, nicht gewerbliche Zwecke zugelassen. Vervielfältigungen für andere Zwecke, Veröffentlichungen oder deren Weitergabe an Dritte nur mit Genehmigung.

Auszug aus den Geobasisinformationen
Liegenschaftskarte


Vervielfältigungen für eigene Zwecke sind zugelassen. Eine unmittelbare oder mittelbare Vermarktung, Umwandlung oder Veröffentlichung der Geobasisinformationen bedarf der Zustimmung der zuständigen Vermessungs- und Katasterbehörde (§12 Landesgesetz über das amtliche Vermessungswesen).
Hergestellt durch Öffentlich best. Vermessungsingenieur Dipl.-Ing. Kevin Roth.
Befugnis eingeräumt am 24.06.2021 durch Landesamt für Vermessung und Geobasisinformation Rheinland-Pfalz.



Hergestellt am 28.10.2021

Flurstück: 226/132
Flur: 9
Gemarkung: Wallersheim

Gemeinde: Koblenz
Landkreis: Stadt Koblenz

Am Wasserturm 5a
56727 Mayen

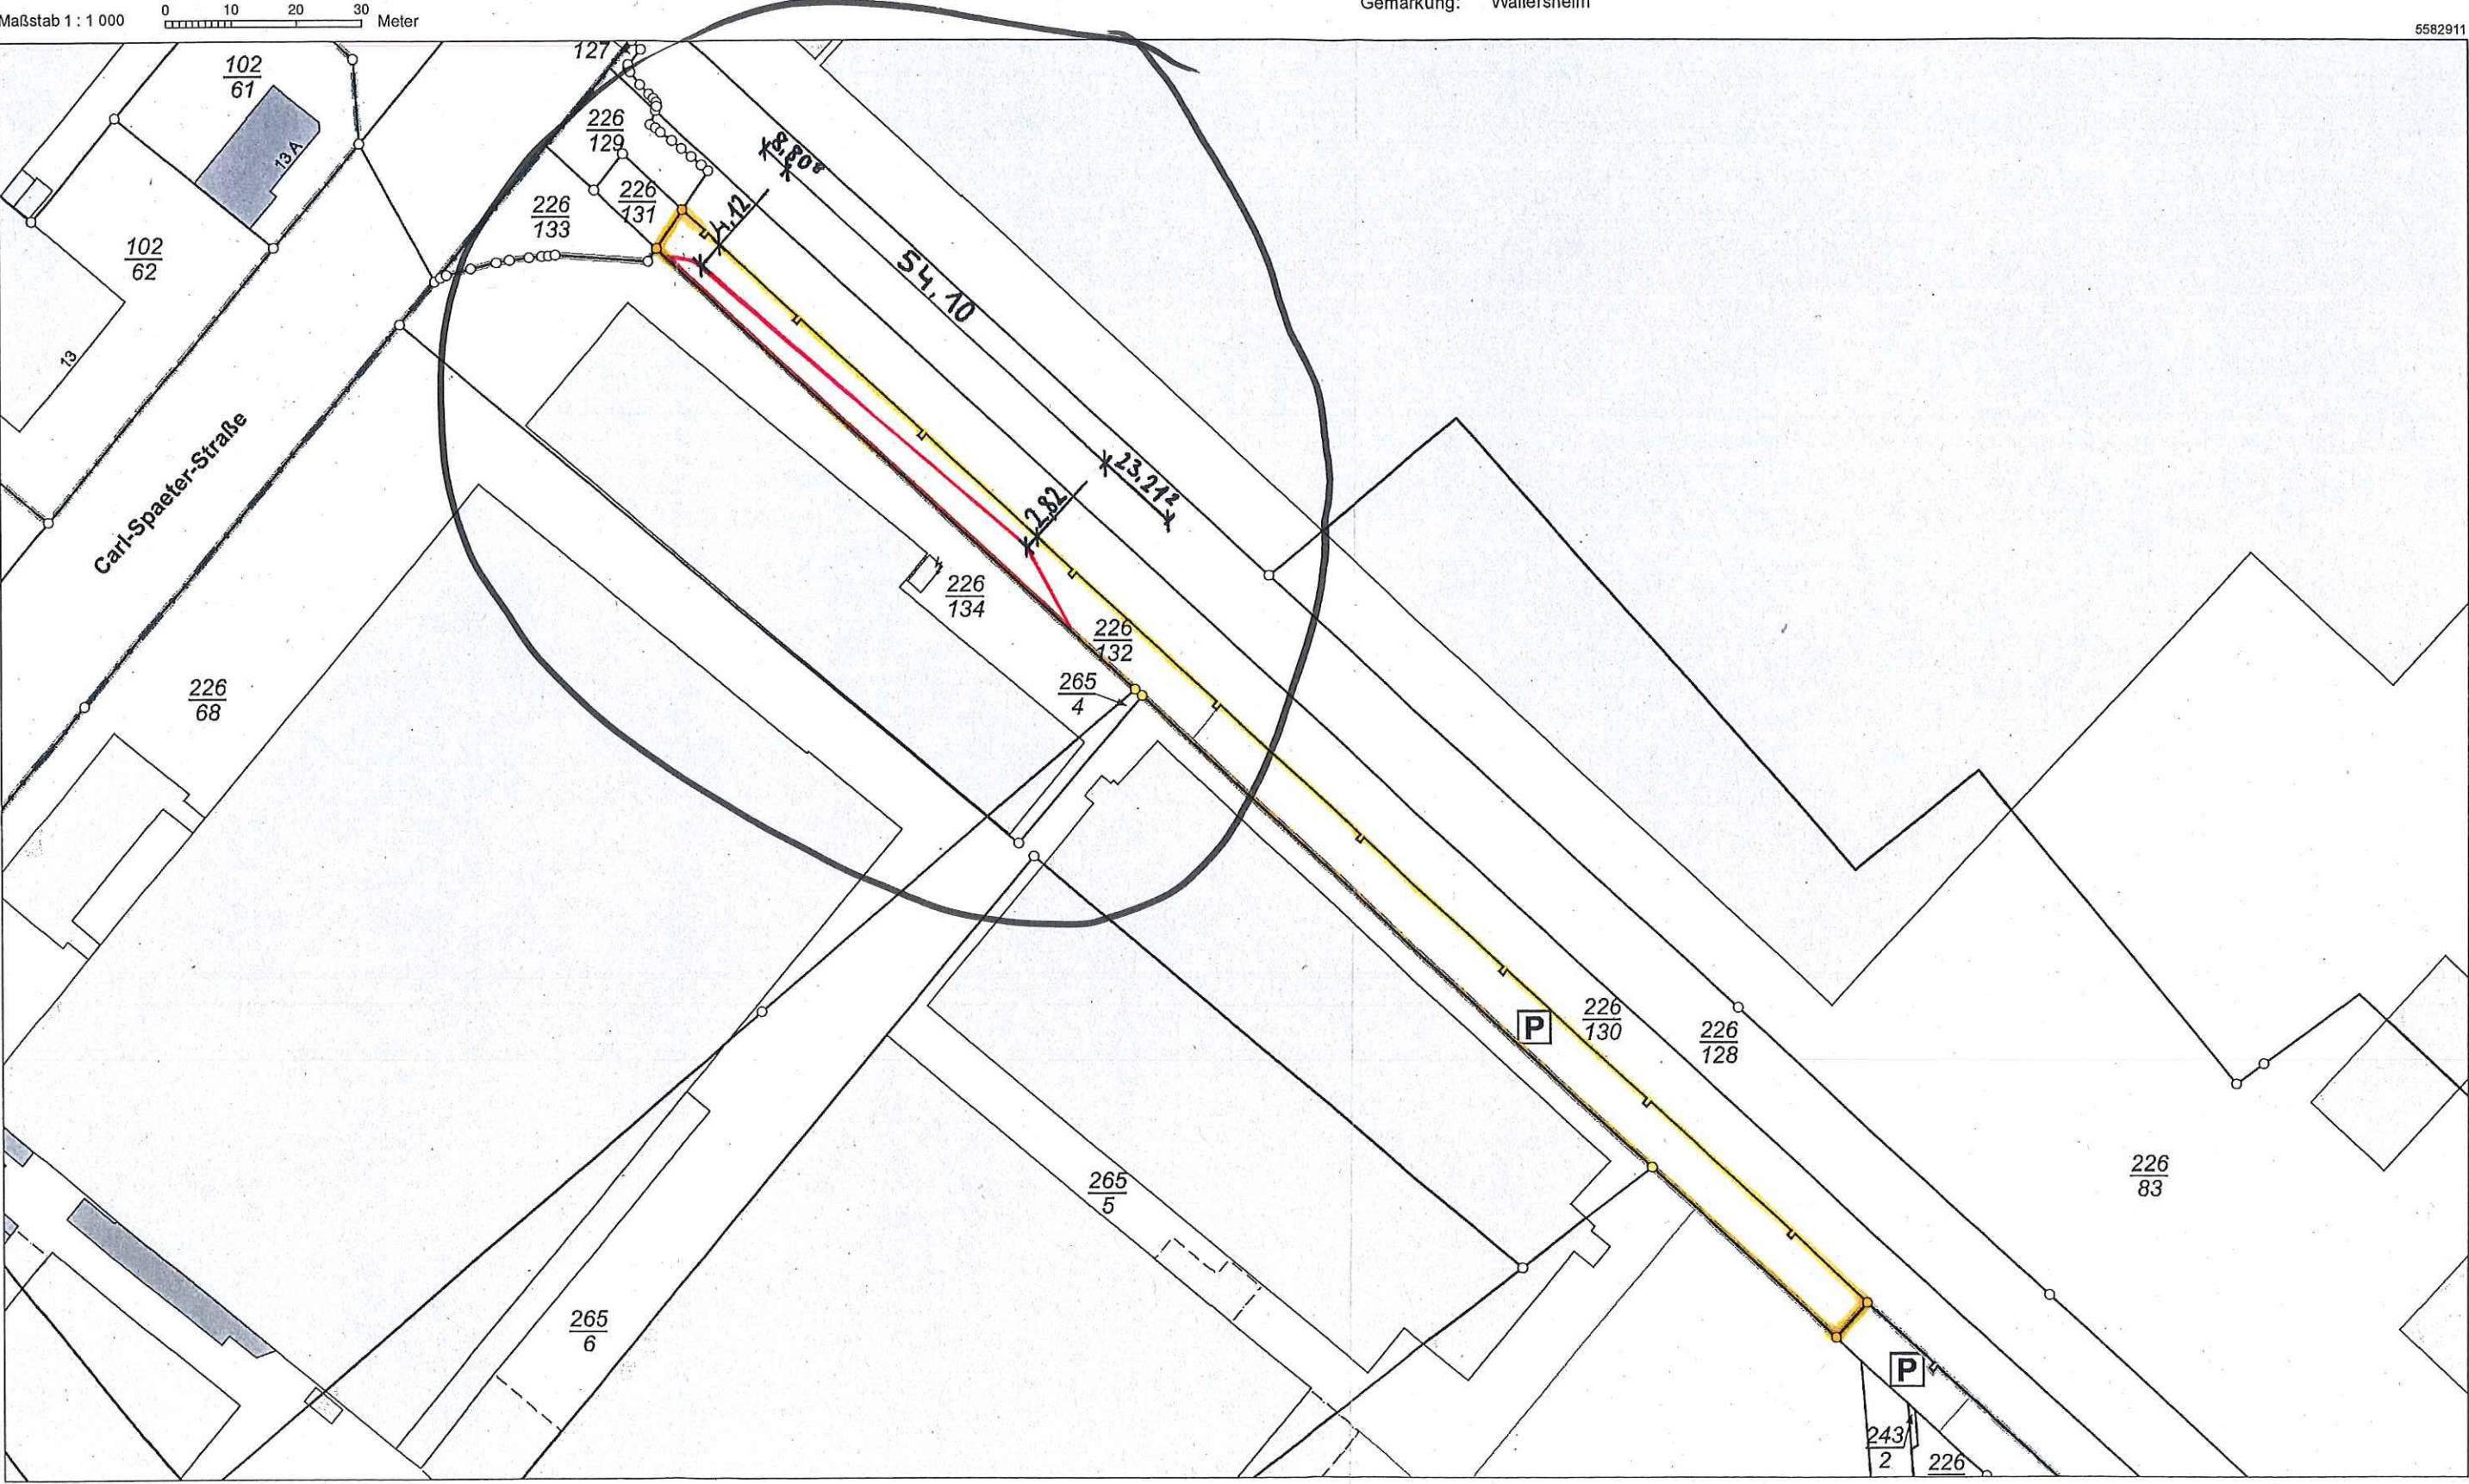

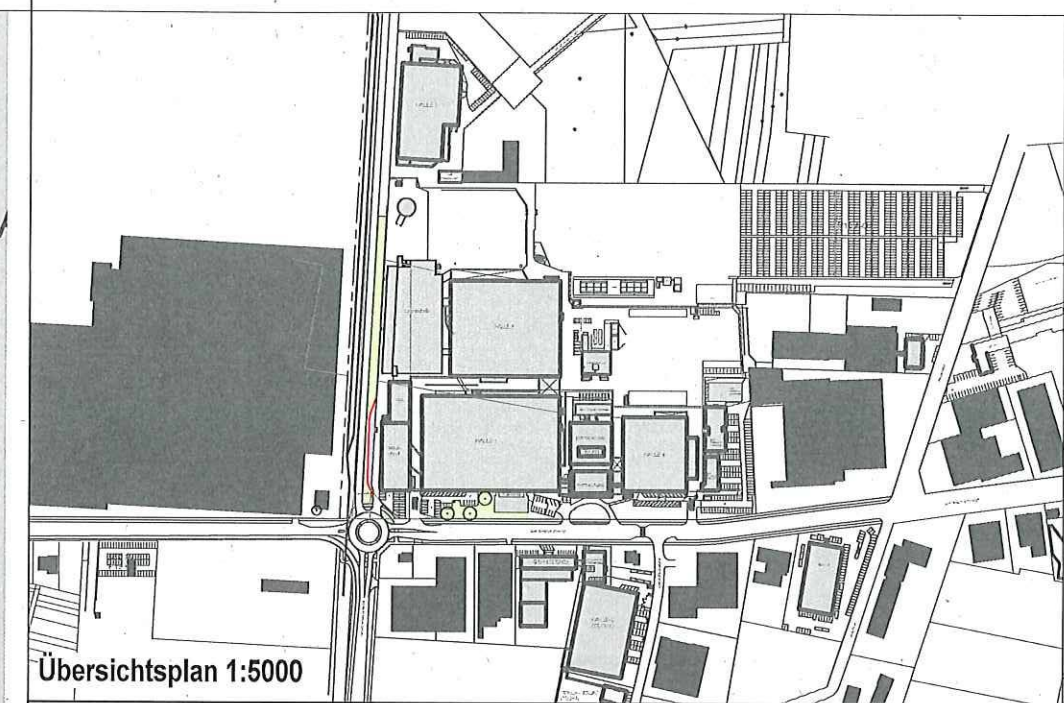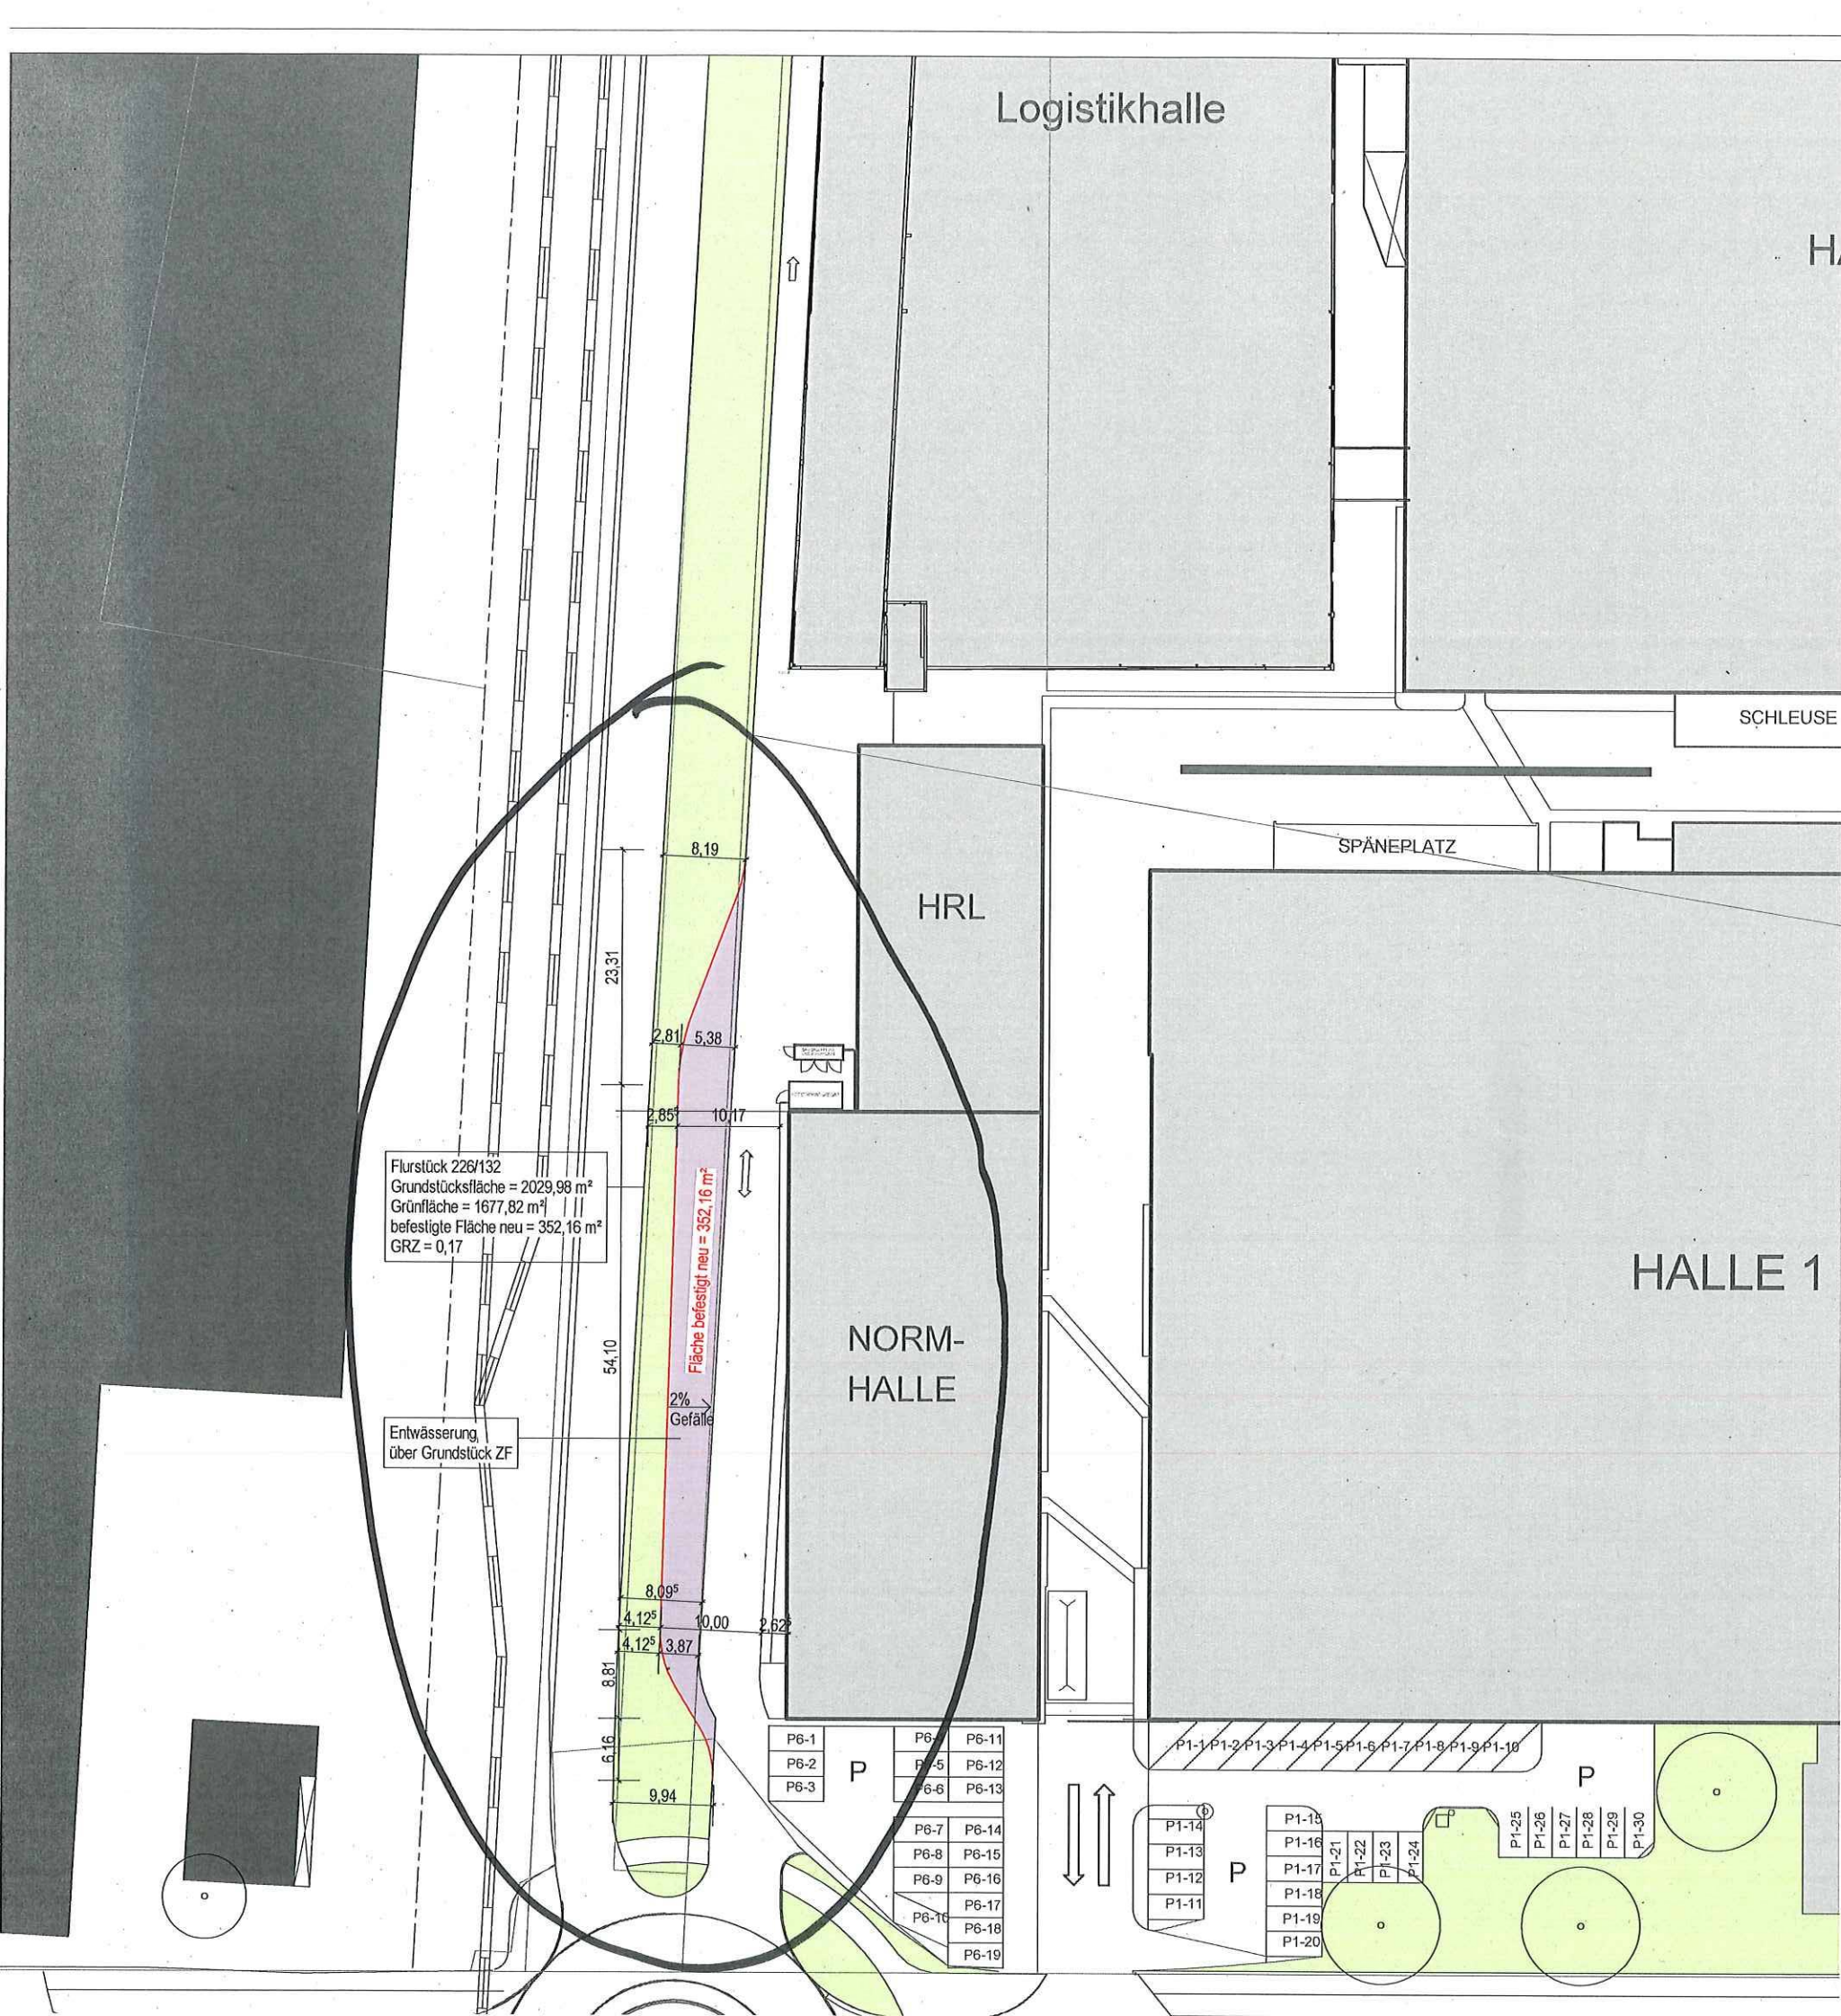

Übersichtsplan 1:5000

Legende

- Neuer Asphalt
- Vorhandenes Grün
- Vorhandene Gebäude der Fa. ZF
- Sonstige Bestandsgebäude

Nr.	Art der Änderung	Datum	Zeichen
REVISIONEN			

Höhenlage:

bearbeitet	08.10.21	as
gezeichnet	08.10.21	as
geprüft		
Projekt-Nr.: 519		

GENEHMIGUNGSPLAN

Auftraggeber:	Carl-Spaeter-Str. 8 Tel.: 0261-895-2367 Fax: 0261-895-62367 E-Mail: joerg.bauer@zf.com Internet: www.zf.com
Projekt: Erweiterung LKW-Zufahrt	Baustellenadresse: Carl-Spaeter-Straße 8 56070 Koblenz
Plandarstellung: Genehmigungsplan	Plan-Bez.: GP-01 Maßstab: Wie angezeigt Unterlage: Index: Blatt-Nr.: Nordpfeil: