


# Übersichtslageplan

Erneuerung des Durchlasses Brückerbach im Straßenkeuzungsbereich der Wolkener Straße/Grabenstraße

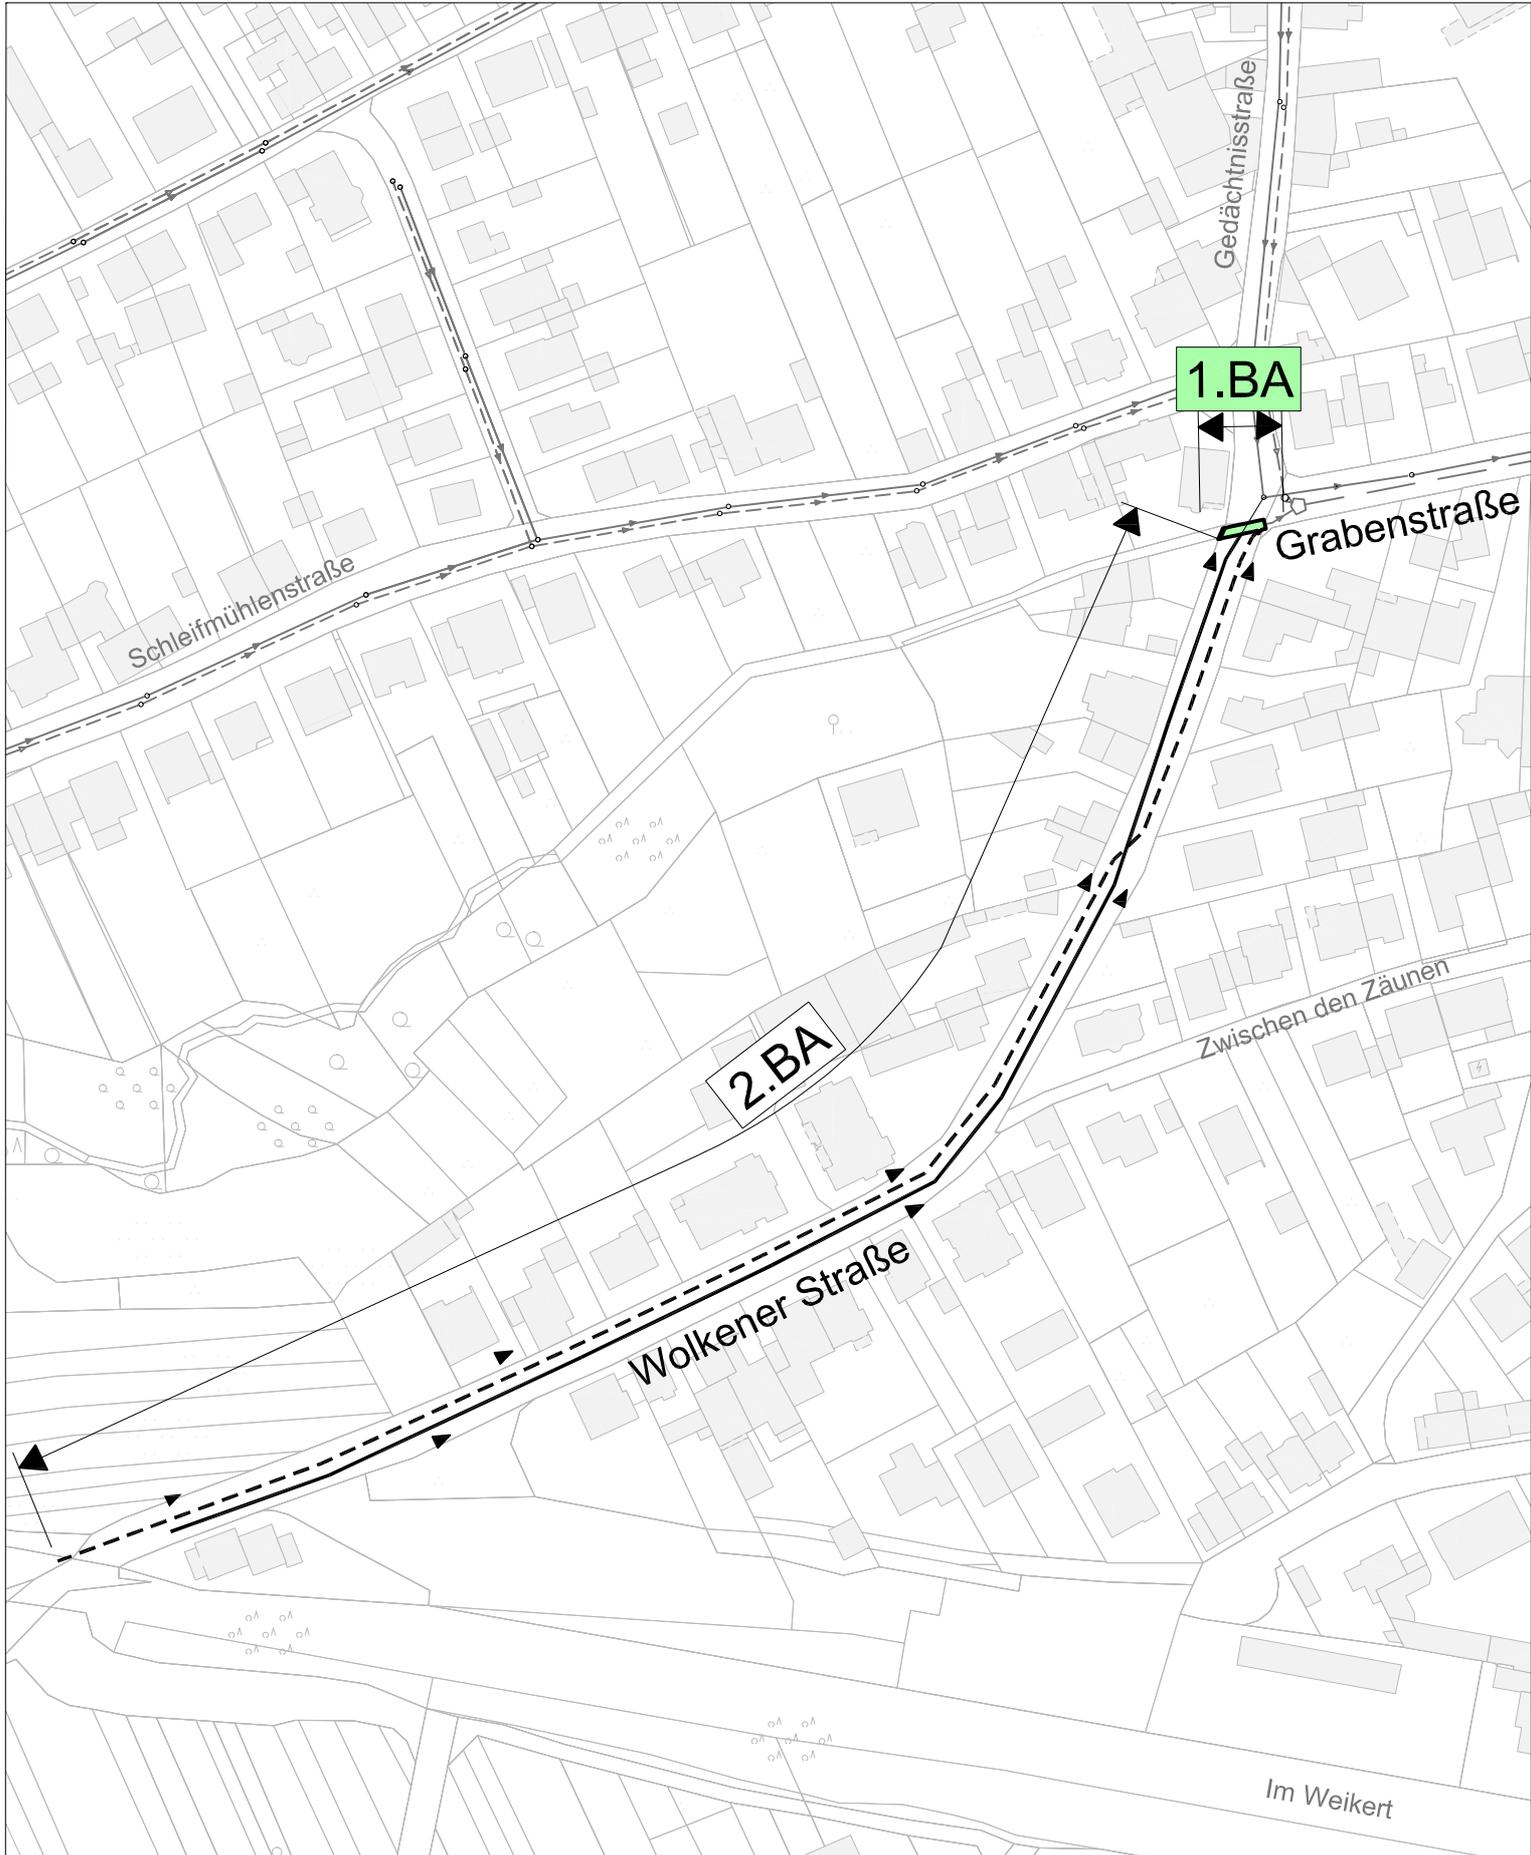

- Erneuerung RW-Kanal
- Erneuerung SW-Kanal