


Übersichtslageplan

Kanalerneuerung Wolkener Straße

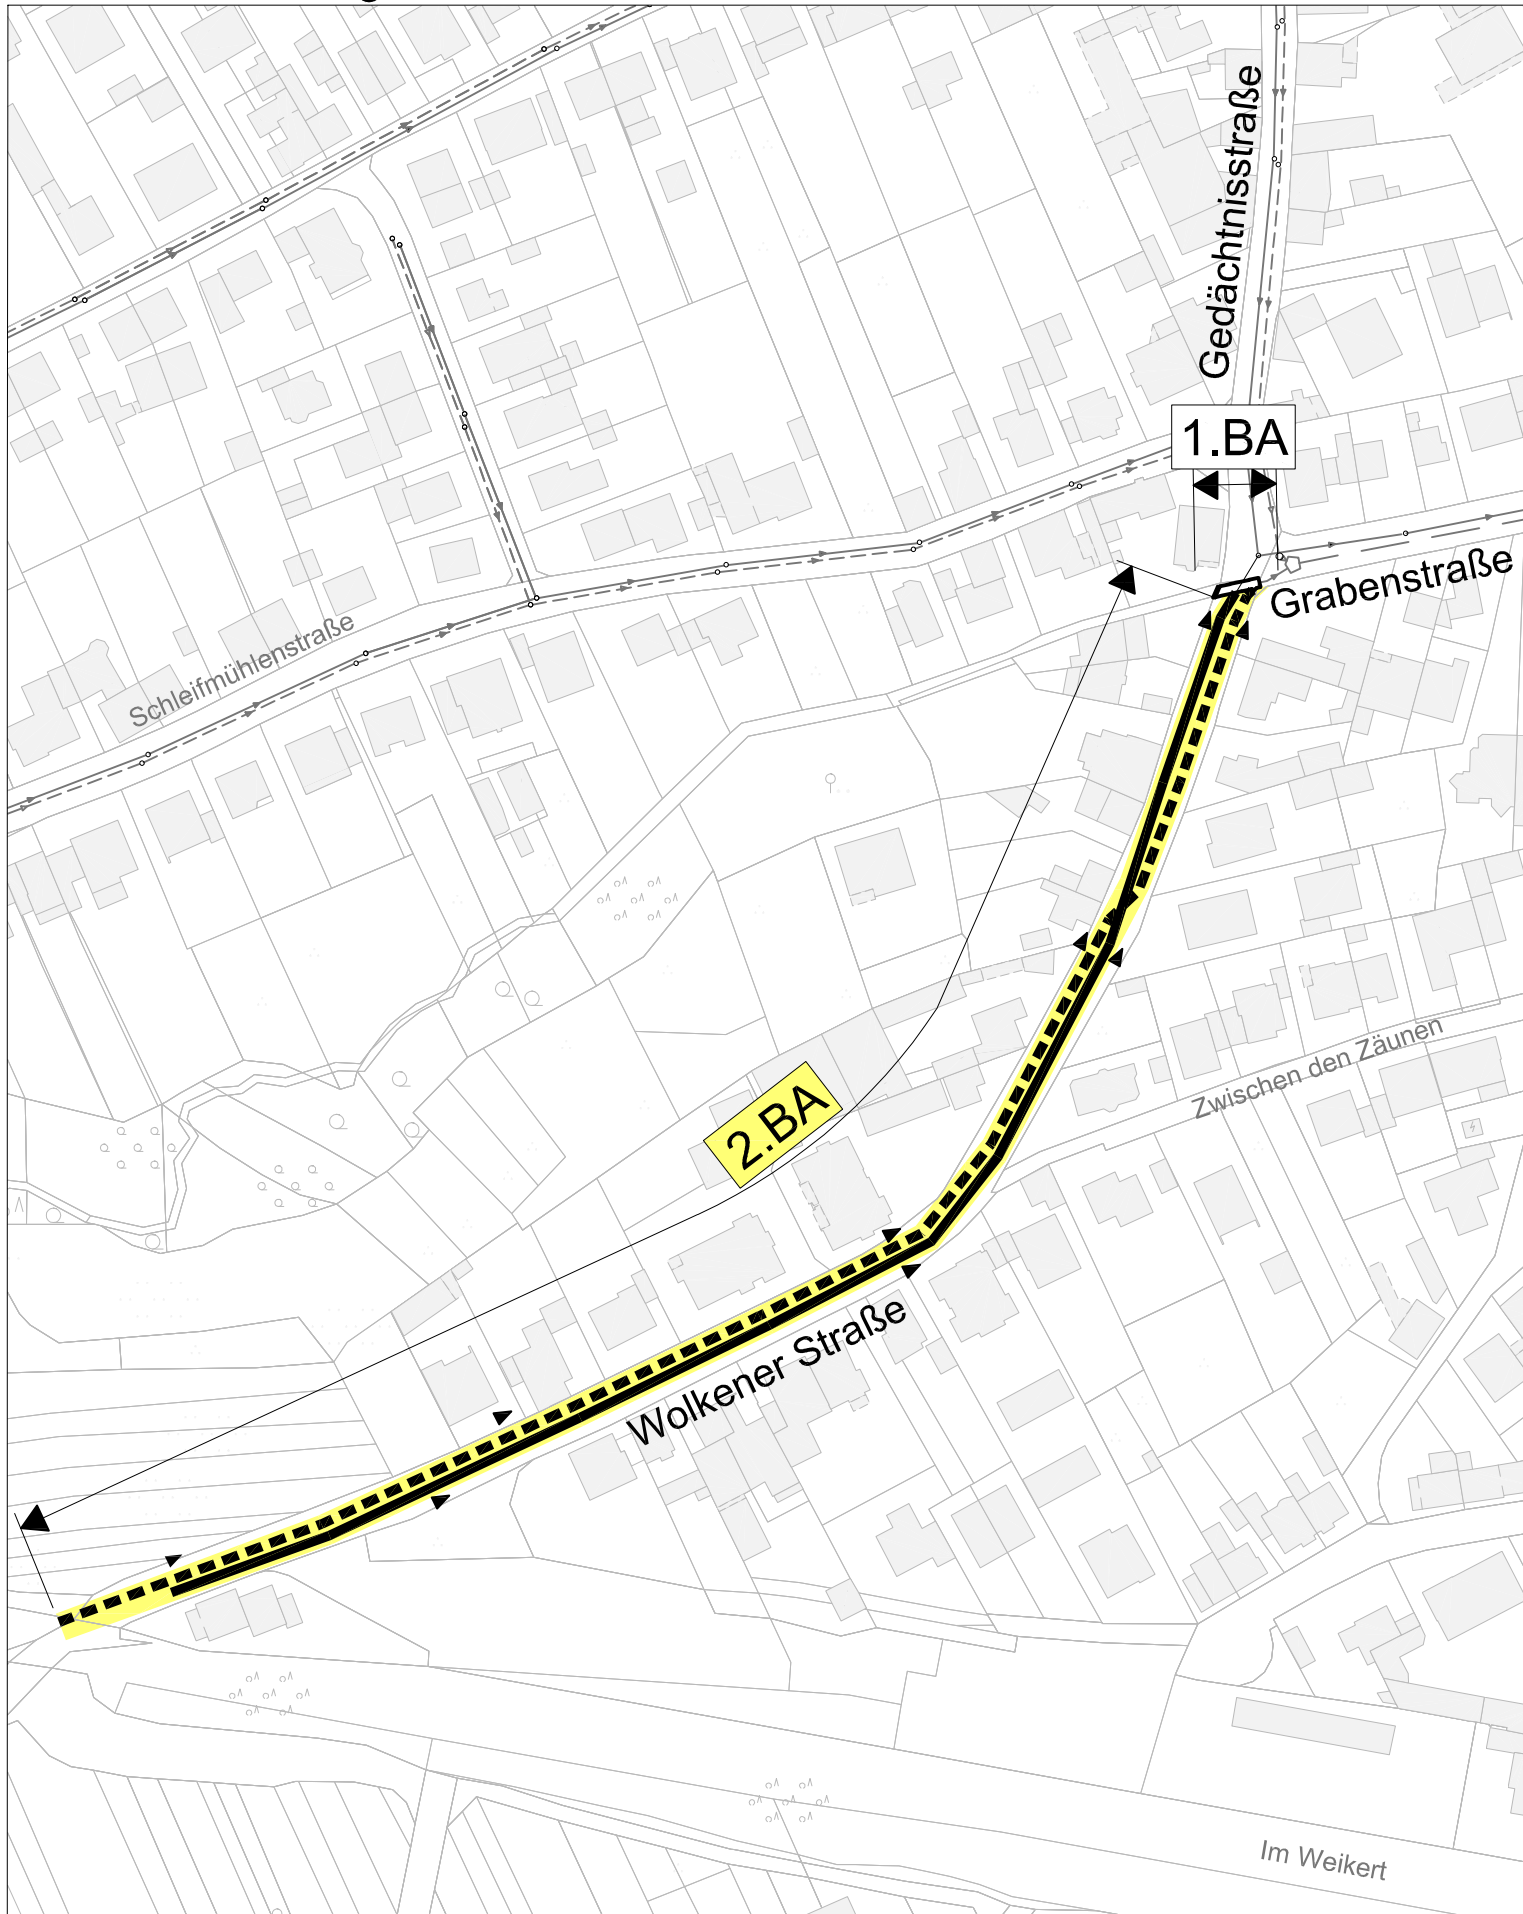

--- Erneuerung RW-Kanal
— Erneuerung SW-Kanal