
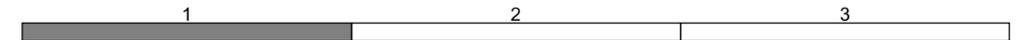


Straßenquerschnitt

Oberbau nach RStO 01, Bk 1,0, Vollausbau, Tafel1, Zeile 1

Pastor-Klein-Straße
zwischen Peter-Klößner-Straße und der Grünanlage sowie
zwischen Hallenbad und Ludwig-Erhard-Straße

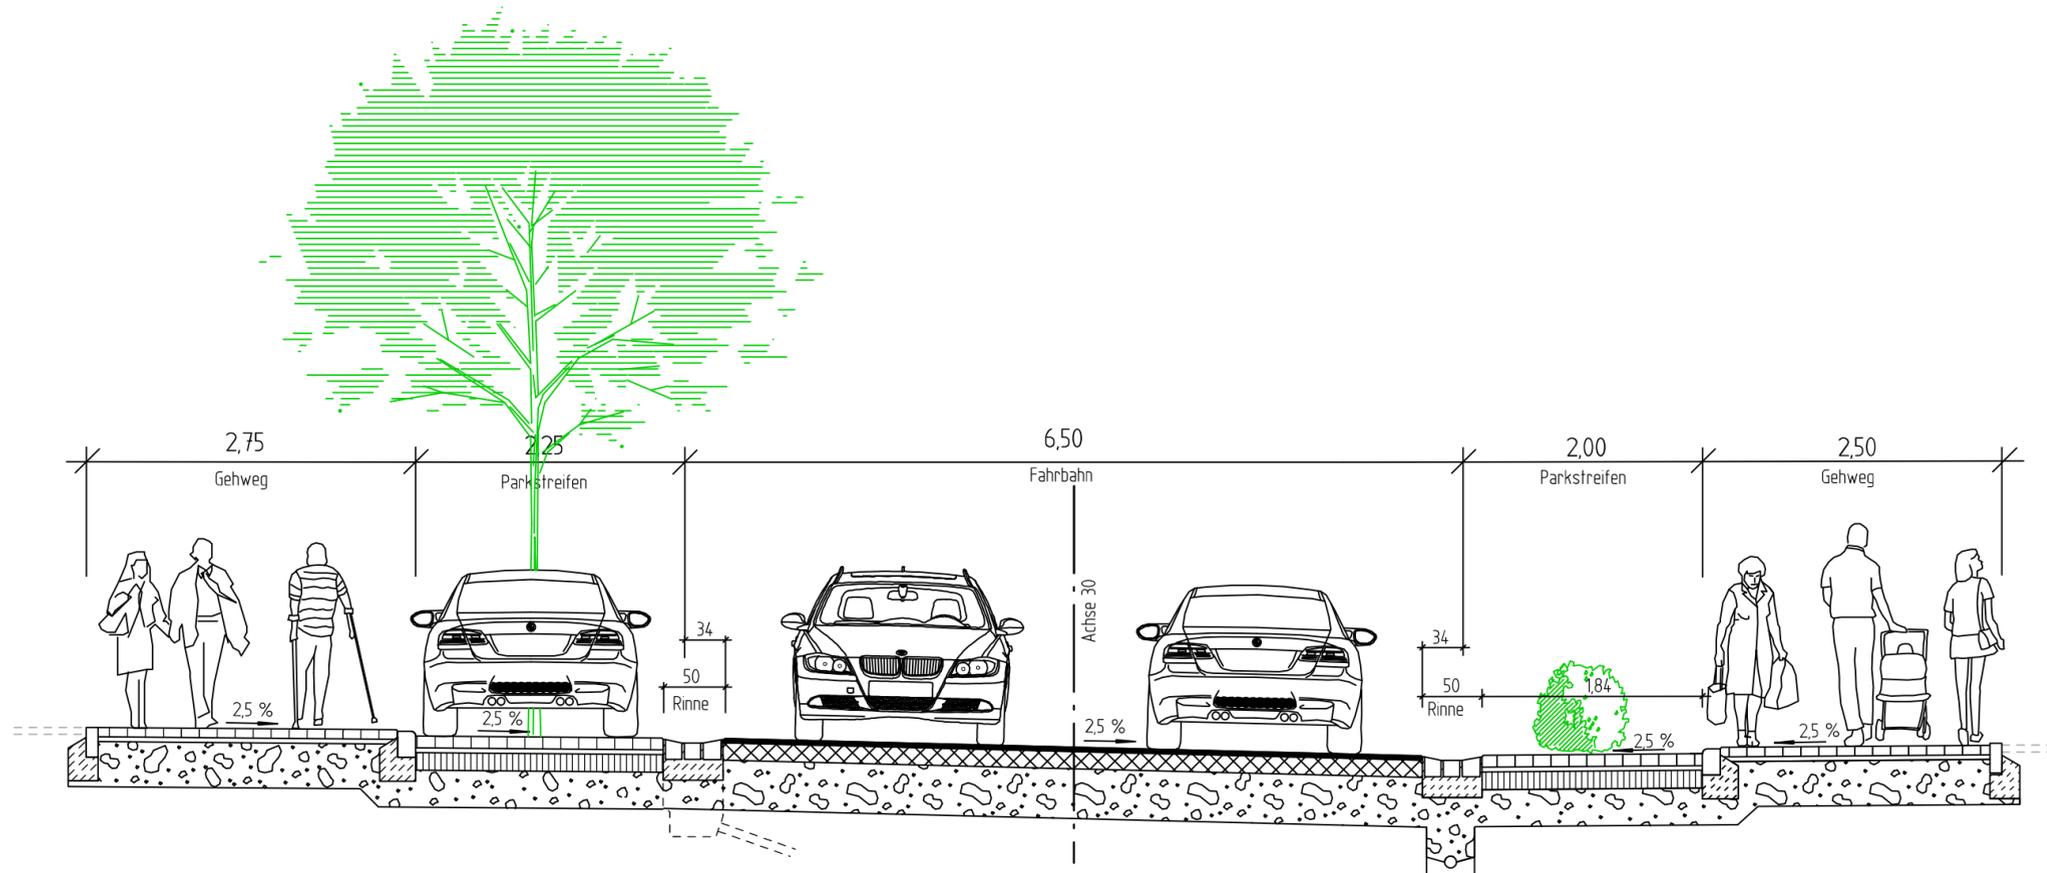

| | | | |
|--|-------------|----------|----------|
|  BERATUNG PLANUNG VERMESSUNG BAUÜBERWACHUNG GmbH & Co.KG Hauptstraße 44-46 56335 Neuhäusel Tel:49(0)2620 / 954970 | | Datum: | Zeichen: |
| | Bearbeiter: | Mai 2022 | Deckert |
| | gezeichnet: | Mai 2022 | Deckert |
| | geprüft: | Mai 2022 | Weinand |

Stadt Koblenz
Tiefbauamt



Fachamt

| | | | |
|------|-------------------|--------|----------|
| Nr.: | Art der Änderung: | Datum: | Zeichen: |
|------|-------------------|--------|----------|

ENTWURFSPLANUNG

Unterlage / Blatt-Nr.:
14 / 1

| | |
|--|-------------------------------------|
| Titel: <p style="text-align: center;">Regelquerschnitt</p> | Plan-Nr.: 16.39/09.05.2022/03.01 |
| | Maßstab: 1 : 50 |

ProjektNr.: P611054

| |
|--|
| Projekt: <p style="text-align: center;">Raentaler Moselbogen Pastor-Klein-Straße</p> |
|--|

| | |
|--|---|
| Bestandteil der Anordnung vom AZ: <p style="text-align: center;">_____</p> <p style="text-align: center;">Straßenverkehrsbehörde</p> | genehmigt: Koblenz, den <p style="text-align: center;">i. A. _____</p> <p style="text-align: center;">Amtsleiter Tiefbauamt</p> |
|--|---|

| | |
|--|--|
| Koblenz, den <p style="text-align: center;">i. A. _____</p> <p style="text-align: center;">AbtL. Straßenbau</p> | Koblenz, den <p style="text-align: center;">i. A. _____</p> <p style="text-align: center;">Bearbeiter</p> <p style="text-align: right;">i. A. _____</p> <p style="text-align: right;">SGL</p> |
|--|--|