

Auszug aus den Geobasisinformationen

Liegenschaftskarte



Rheinland-Pfalz


VERMESSUNGS- UND
KATASTERAMT
OSTEIFEL-HUNSRÜCK

Hergestellt am 29.06.2021

Flurstück: 1154/2
Flur: 8
Gemarkung: Koblenz

5579245

32400161

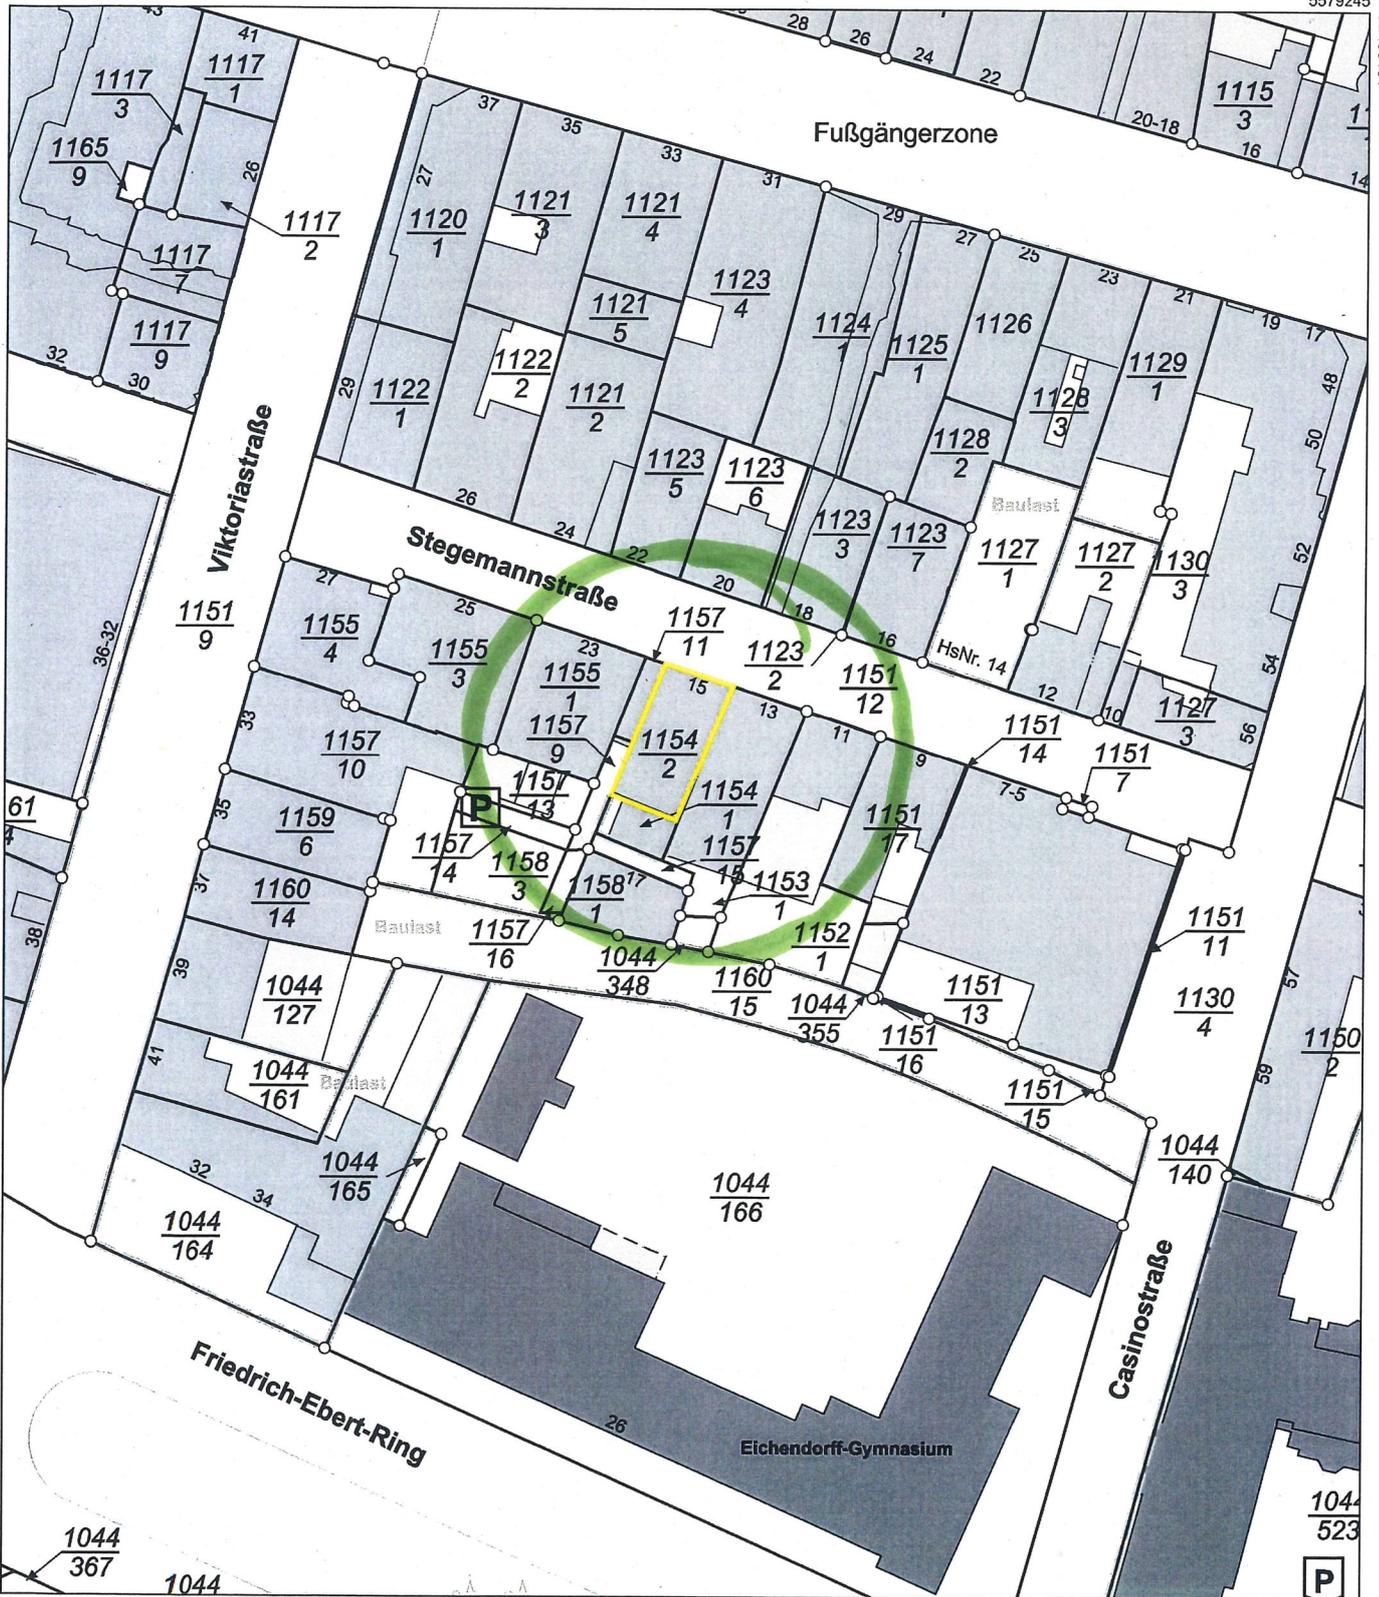

3239981

5579035


Maßstab 1 : 1 000 0 10 20 30 Meter

Vervielfältigungen für eigene Zwecke sind zugelassen. Eine unmittelbare oder mittelbare Vermarktung, Umwandlung oder Veröffentlichung der Geobasisinformationen bedarf der Zustimmung der zuständigen Vermessungs- und Katasterbehörde (§12 Landesgesetz über das amtliche Vermessungswesen).

Hergestellt durch Öffentlich best. Vermessungsingenieur Dipl.-Ing. Hans-Ulrich Esch.

Befugnis eingeräumt am 13.09.2006 durch Landesamt für Vermessung und Geobasisinformation Rheinland-Pfalz.



Erdgeschoß

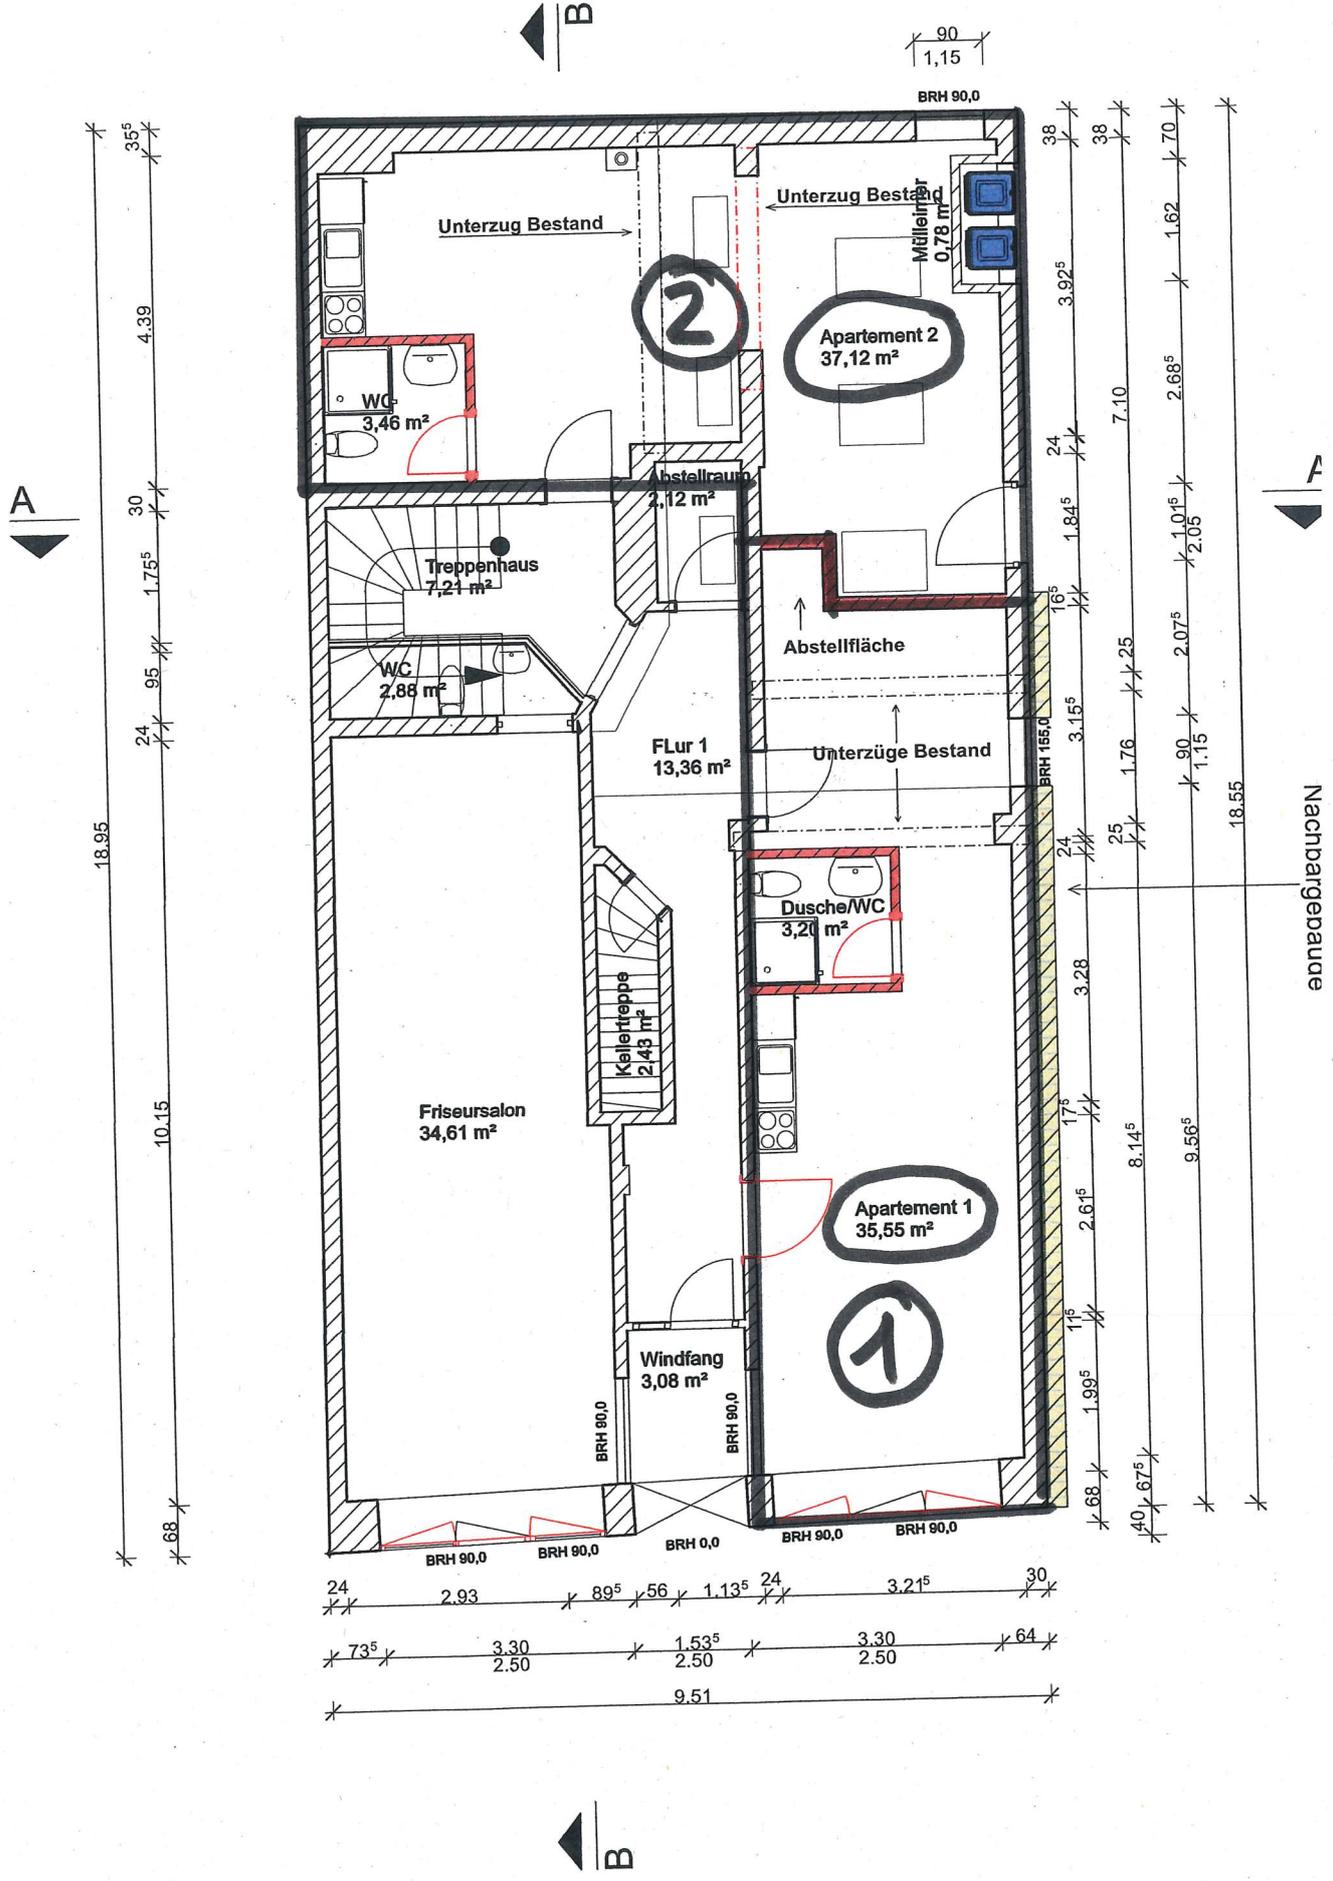

Straßenseite :

Ansicht Nord-Ost

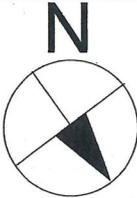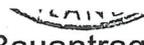

 B A U A N T R A G	Bauvorhaben:		
	Standort:		
	Bauherr:		Unterschrift Bauherr
	Entwurfsverfasser:		Unterschrift Entwurfsverfasser 
	Planinhalt: Schnitt A-A, B-B, Ansichten		Projektphase: Bauantrag 
Datum:	Bearbeitet:	geändert:	Zeichnungs-Nr. / Anl. / Maßstab: Nr. 1 / Plan A 2 / 1:100