
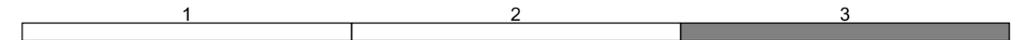


Straßenquerschnitt

Oberbau nach RStO 01, Bk 1,0, Vollausbau, Tafel1, Zeile 1

Pastor-Klein-Straße
Bereich Bus Parkplatz

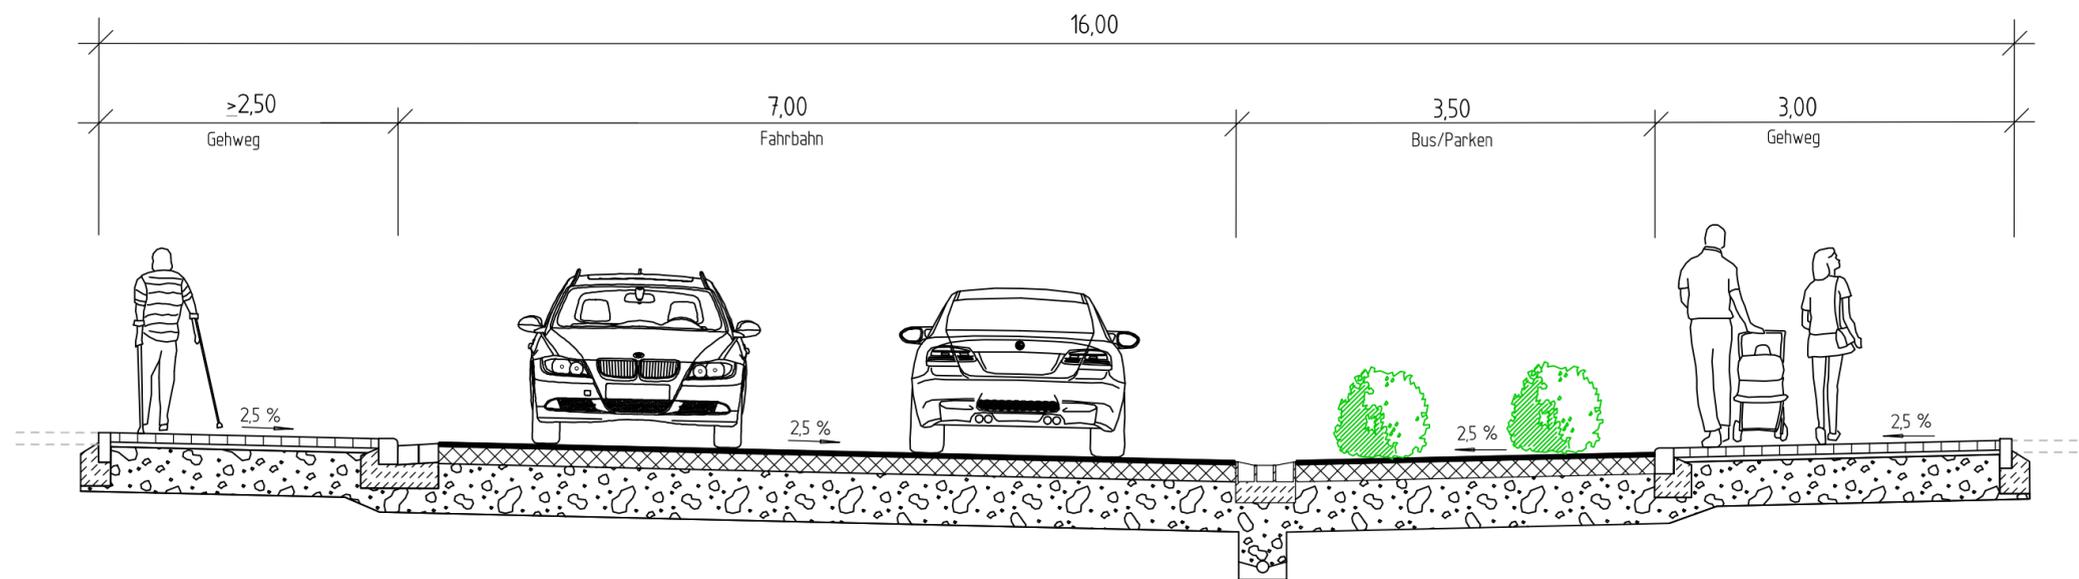

 BERATUNG PLANUNG VERMESSUNG BAUÜBERWACHUNG GmbH & Co.KG Hauptstraße 44-46 56335 Neuhäusel Tel:49(0)2620 / 954970	Datum:	Zeichen:	
	Bearbeiter:	Mai 2022	Deckert
	gezeichnet:	Mai 2022	Deckert
	geprüft:	Mai 2022	Weinand

Stadt Koblenz
Tiefbauamt



Fachamt

Nr.:	Art der Änderung:	Datum:	Zeichen:
------	-------------------	--------	----------

ENTWURFSPLANUNG

Unterlage / Blatt-Nr.:
14 / 3

Titel: Regelquerschnitt	Plan-Nr.: 16.39/09.05.2022/03.03
	Maßstab: 1 : 50/20

Projektnr.: P611054

Projekt:
**Raumentaler Moselbogen
Pastor-Klein-Straße**

Bestandteil der Anordnung vom AZ: _____ Straßenverkehrsbehörde	genehmigt: Koblenz, den i. A. _____ Amtsleiter Tiefbauamt
Koblenz, den i. A. _____ AbtL. Straßenbau	Koblenz, den i. A. _____ Bearbeiter i. A. _____ SGL