


Zeichenerklärung

- Markierung neu
- Markierung Bestand
- Markierung Bestand entfernen
- Roteinfärbung
- Roteinfärbung Bestand
- ▽ Z 205 Beschilderung neu mit Standort
- ⊗ Z 283 Beschilderung Bestand entfernen
- ⊙ Z 283 Beschilderung Bestand
- ▽ Z 205 Beschilderung Bestand mit neuem Standort

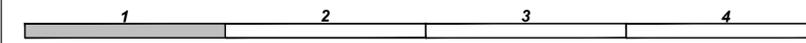

KOBLENZ VERBINDET.	Datum:	Dez 2021	Zeichen:	Holzer J.
	Bearbeitungsbeginn:	Dez 2021		
	Stand d. Bearbeitung:	13.06.2022		Mauer M.
	geprüft:			

Stadt Koblenz
Tiefbauamt
Fachamt



Nr.:	Art der Änderung:	Datum:	Zeichen:
------	-------------------	--------	----------

Ausführungsplanung Unterlage / Blatt-Nr.:

Markierungs - und Beschilderungsplan Plan-Nr.: 18.22 / 13.06.22 / 13.01

Maßstab: 1 : 250

Projektnr.: K66200002

Rizzastraße
Radverkehrsinfrastruktur Stufe 1

Bestandteil der Anordnung vom	genehmigt:
AZ:	Koblenz, den
_____	_____
Straßenverkehrsbehörde	i. A. Amtsleiter Tiefbauamt

Koblenz, den	Koblenz, den	_____	_____
i. A. Abtl. Straßenbau	i. A. Bearbeiter	i. A. SGL	_____

