


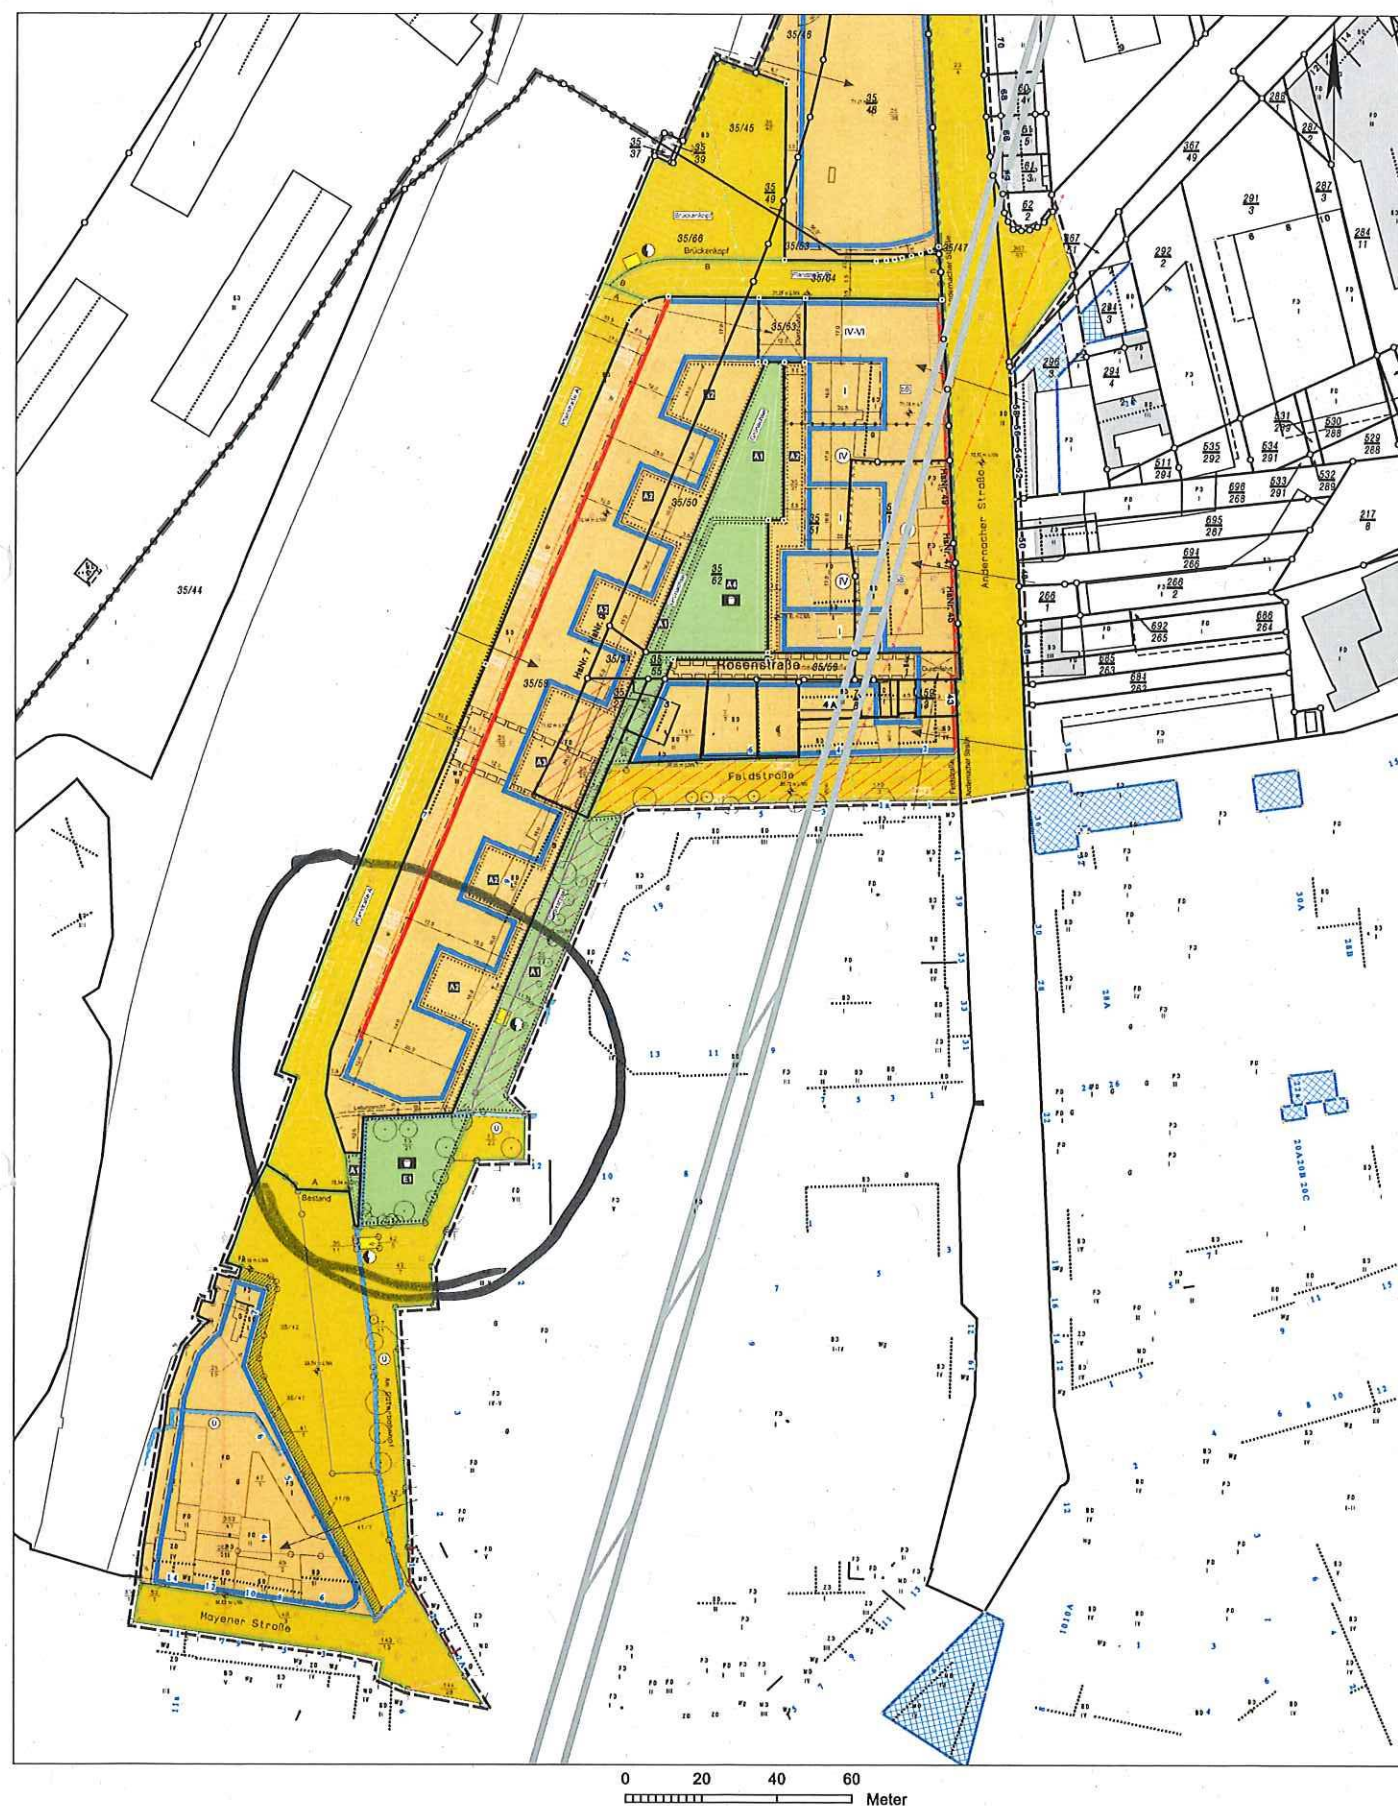

BAUVORHABEN

Rosenquartier Koblenz
Errichtung von 7 Mehrfamilienhäusern mit
gemeinsamer Tiefgarage
Hannelore-Hermann-Straße
56070 Koblenz

09. Auszug aus dem Liegenschaftsplan

AUFTRAGGEBER




ARCHITEKT



BAUANTRAG

BEARB.	GENEHMIGT	ERSTELLT AM
		29.03.2022
FORMAT	MAßSTAB	
A4 297x210	1:500	

Plan: P-09d - Koblenz02_Bauantrag-Baugenehmigung\160522_KORO Rosenquartier LPA - Nachreichungen.dwg

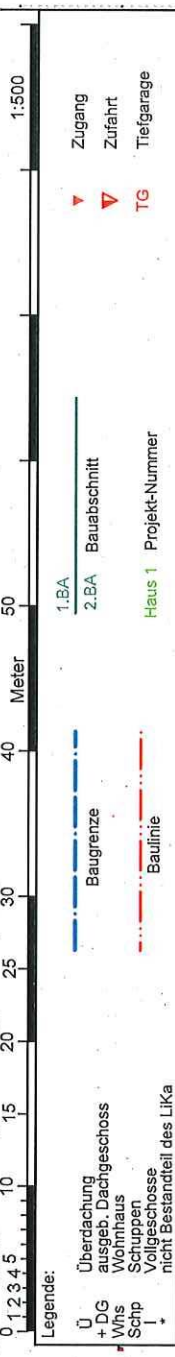

Liegenschaftsplan

Erstellung auf Grundlage der
ALKIS-Bestandsdaten

Gemarkung: Neuendorf (Koblenz)
Flur: 11
Mastab: 1:500
Ortsvergleich: 18.01.2022
Projekt-Nr.: 210152
Bearbeiter: Gerken
Datum: 16.03.2022
Datei: 210152-SLP-BA 1-3

Dr. Ing. Jürgen Rieh
Bauingenieur
Koblenz




2. BA
1. BA


Fortsetzung Haus 3

2. BA
1. BA

Hannelore-Hermann-Straße

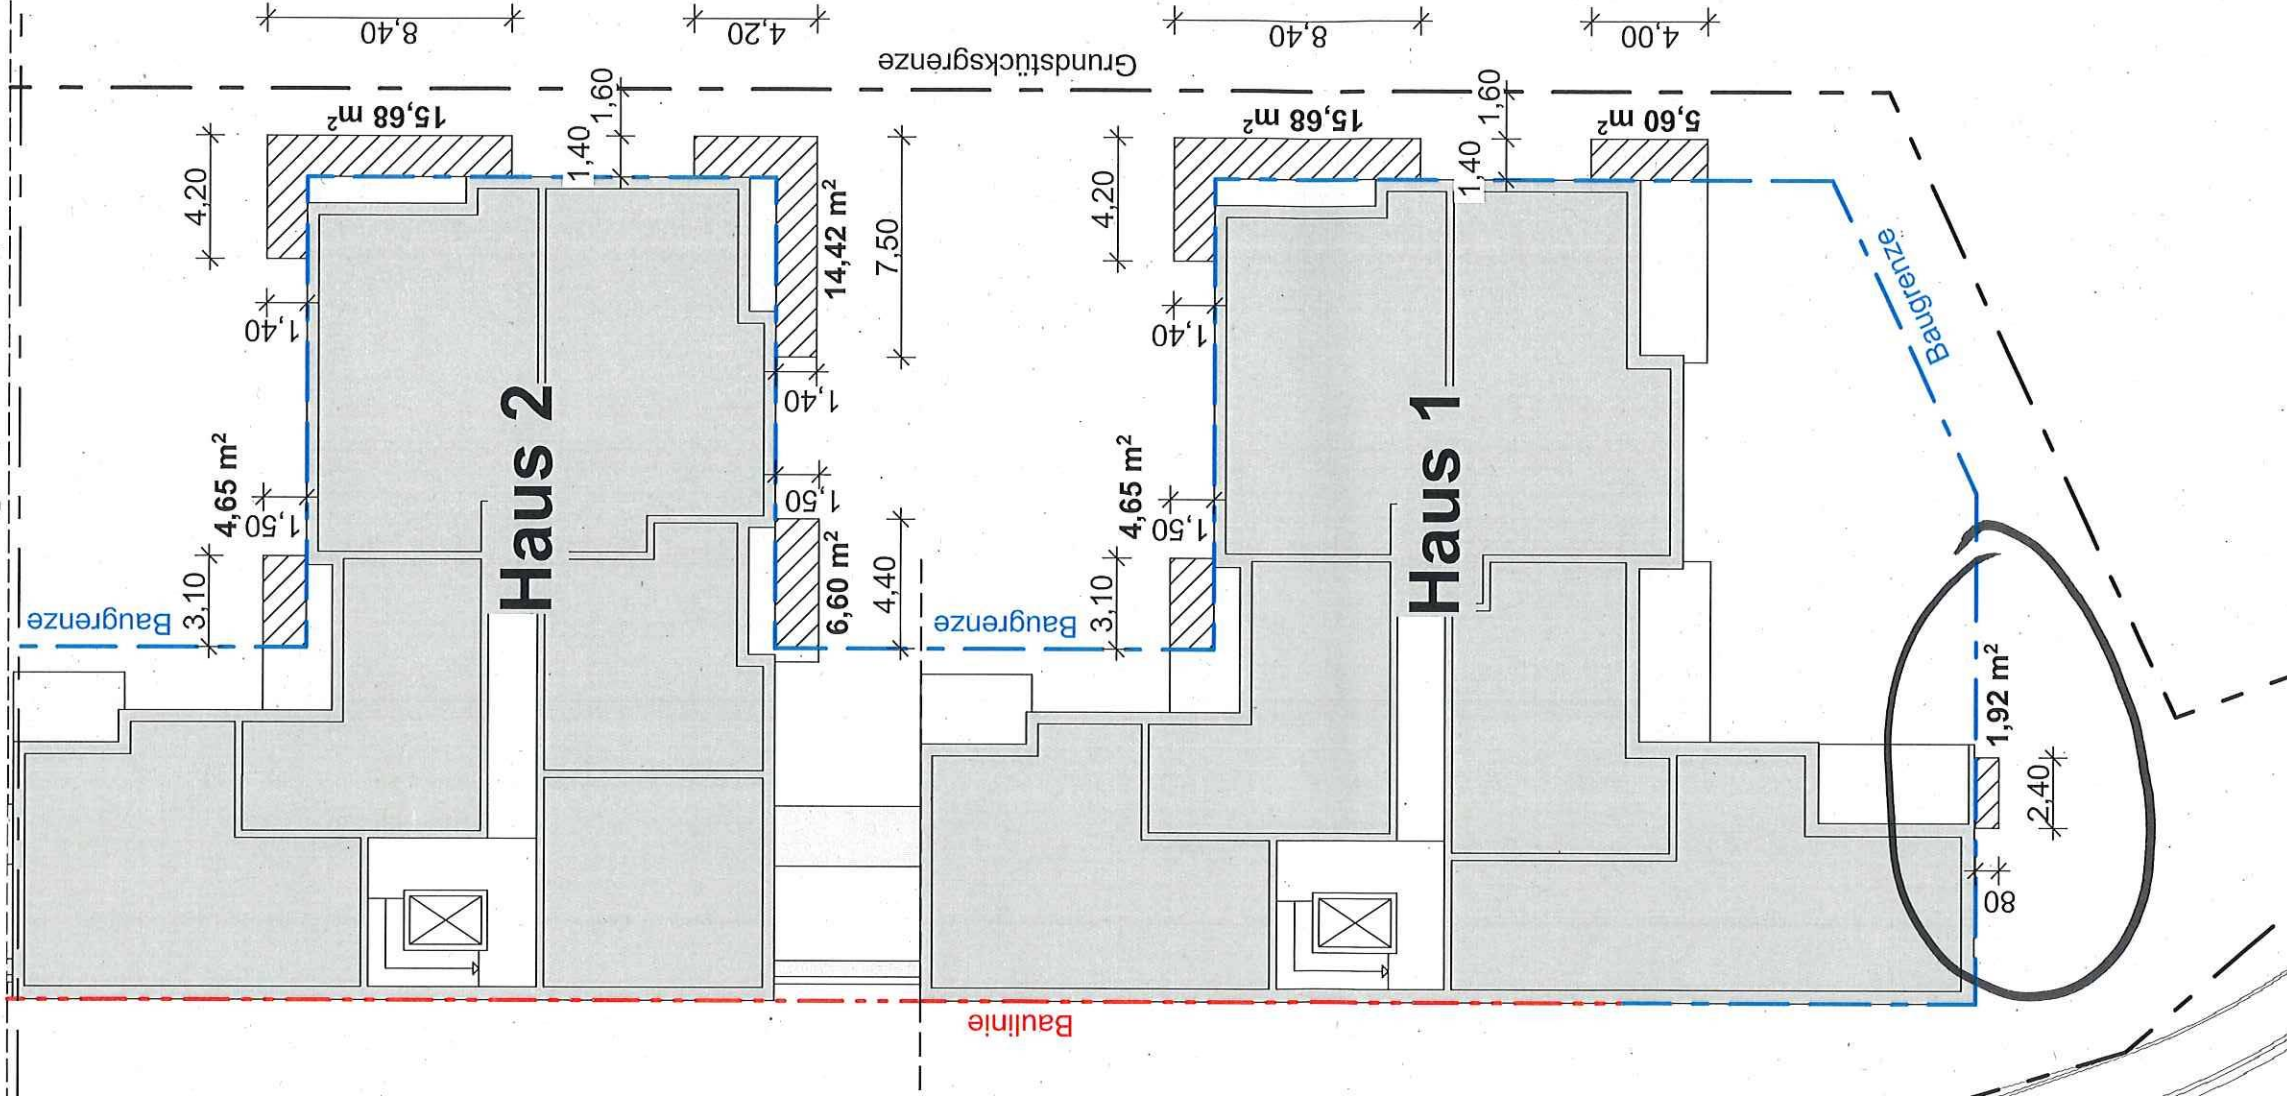

Überschreitung Baugrenze mit Balkonen
Flächen BA 1: 69,20m²

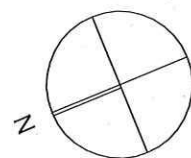

ARCHITEKT

BAUVORHABEN

Rosenquartier Koblenz
Errichtung von 7 Mehrfamilienhäusern mit gemeinsamer Tiefgarage
Hannelore-Hermann-Straße
56070 Koblenz

BAUANTRAG

Überschreitung Baugrenze mit Balkonen - BA1

BEARBEITER

FORMAT

A3 420x297

MAßSTAB

1:250

DATUM

29.03.2022



Perspektive Südost | BA 1 HS



Perspektive Südwest | BA 1 HS

ARCHITEKT  ERSTELLT AM 29.03.2022	GEPRÜFT MAßSTAB 1:1,44	BEARBEITER de mm FORMAT A3 420x297	AUFTRAGGEBER Rosenquartier Koblenz Errichtung von 7 Mehrfamilienhäusern mit gemeinsamer Tiefgarage Hannelore-Hermann-Straße 56070 Koblenz	BAUVORHABEN Rosenquartier Koblenz Errichtung von 7 Mehrfamilienhäusern mit gemeinsamer Tiefgarage Hannelore-Hermann-Straße 56070 Koblenz BAUANTRAG 09. Perspektiven Haus 1
---	--	---	--	--