

Auszug aus den Geobasisinformationen

Liegenschaftskarte

Akten



Rheinland-Pfalz


VERMESSUNGS- UND
KATASTERAMT
OSTEIFEL-HUNSÜCK

Hergestellt am 27.04.2022

Flurstück: 73/19
Flur: 1
Gemarkung: Arenberg (1415)

Gemeinde: Koblenz
Landkreis: Stadt Koblenz

Am Wasserturm 5a
56727 Mayen

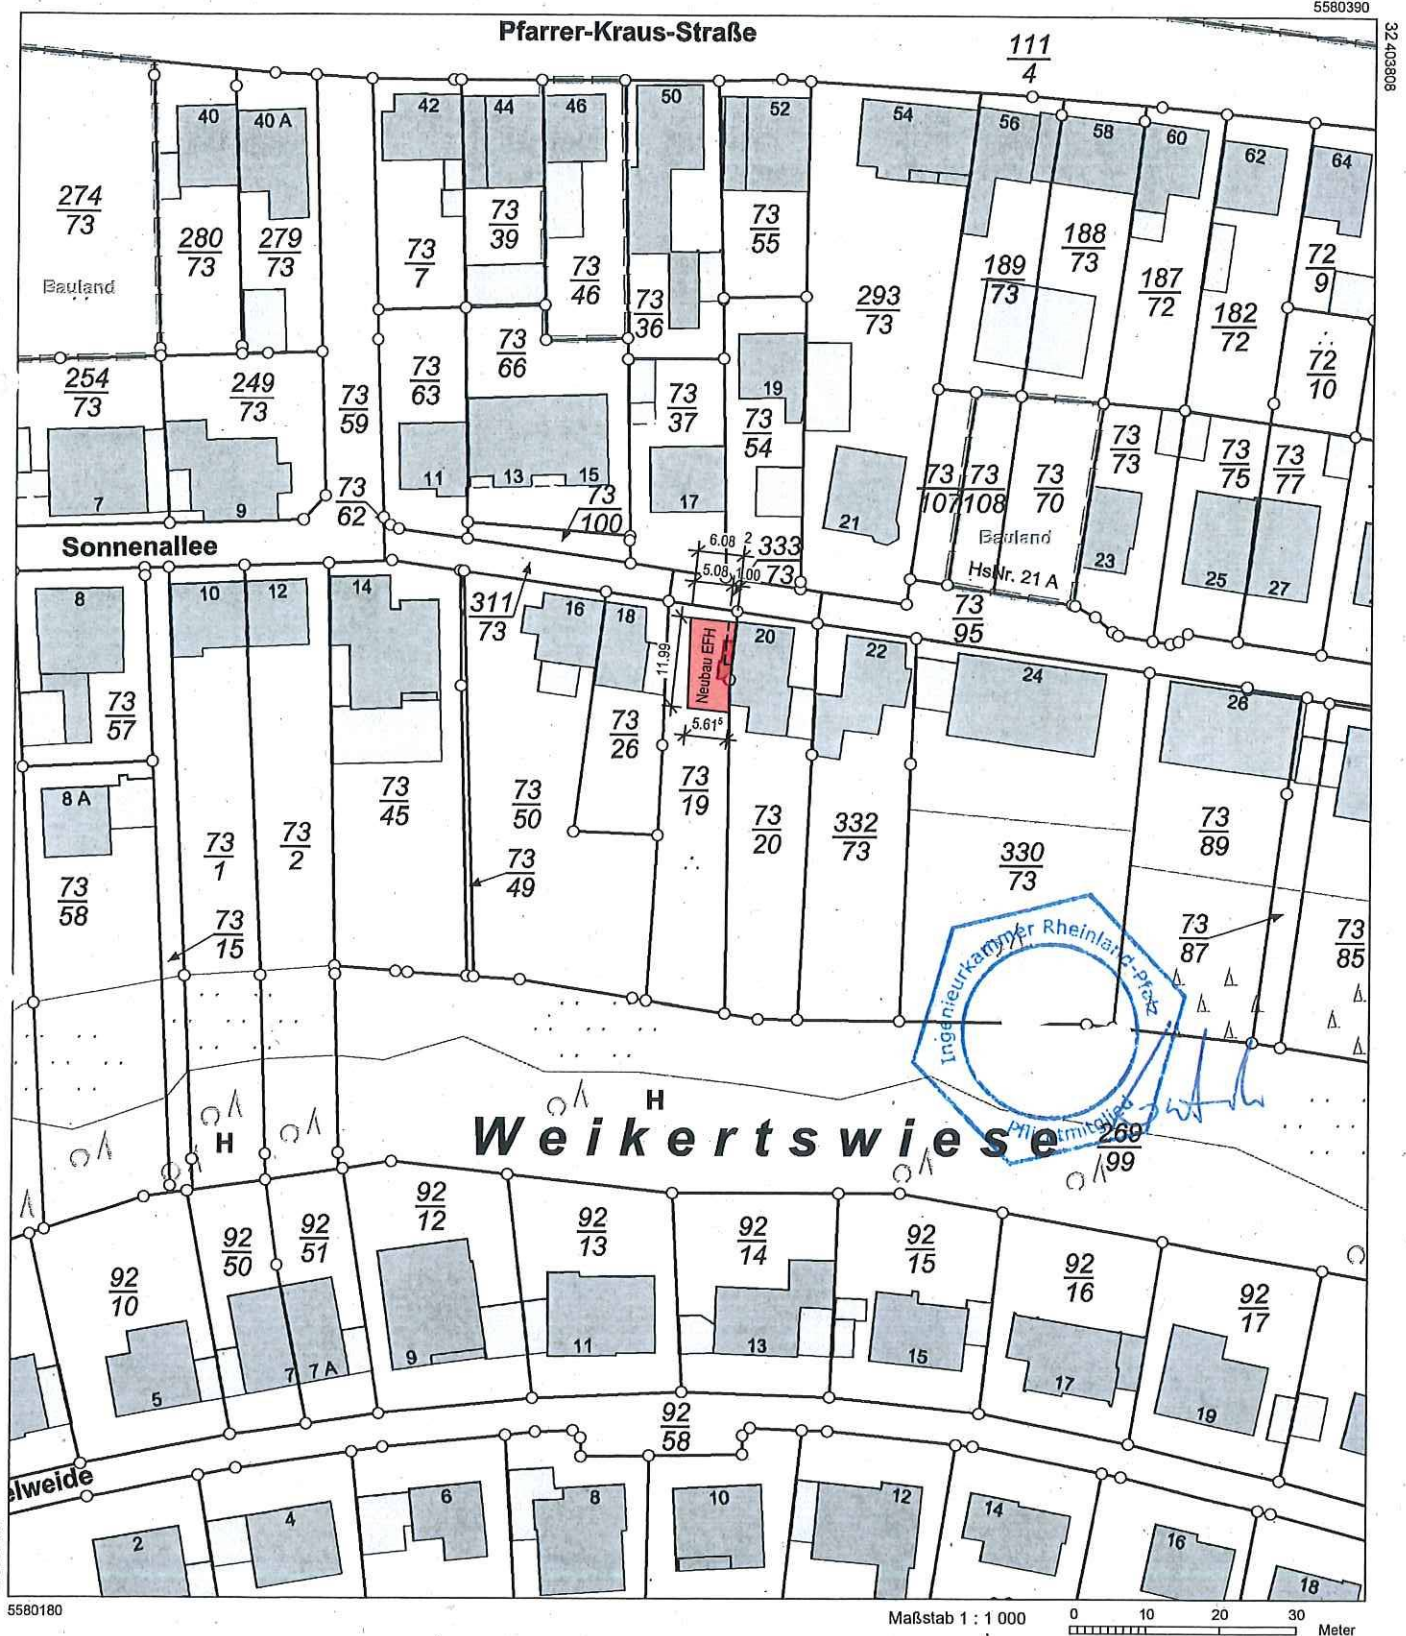


5580180

Maßstab 1 : 1 000

0 10 20 30
Meter


Vervielfältigungen für eigene Zwecke sind zugelassen. Eine unmittelbare oder mittelbare Vermarktung, Umwandlung oder Veröffentlichung der Geobasisinformationen bedarf der Zustimmung der zuständigen Vermessungs- und Katasterbehörde (§ 12 Landesgesetz über das amtliche Vermessungswesen)

Hergestellt durch das Landesamt für Vermessung und Geobasisinformation Rheinland-Pfalz.

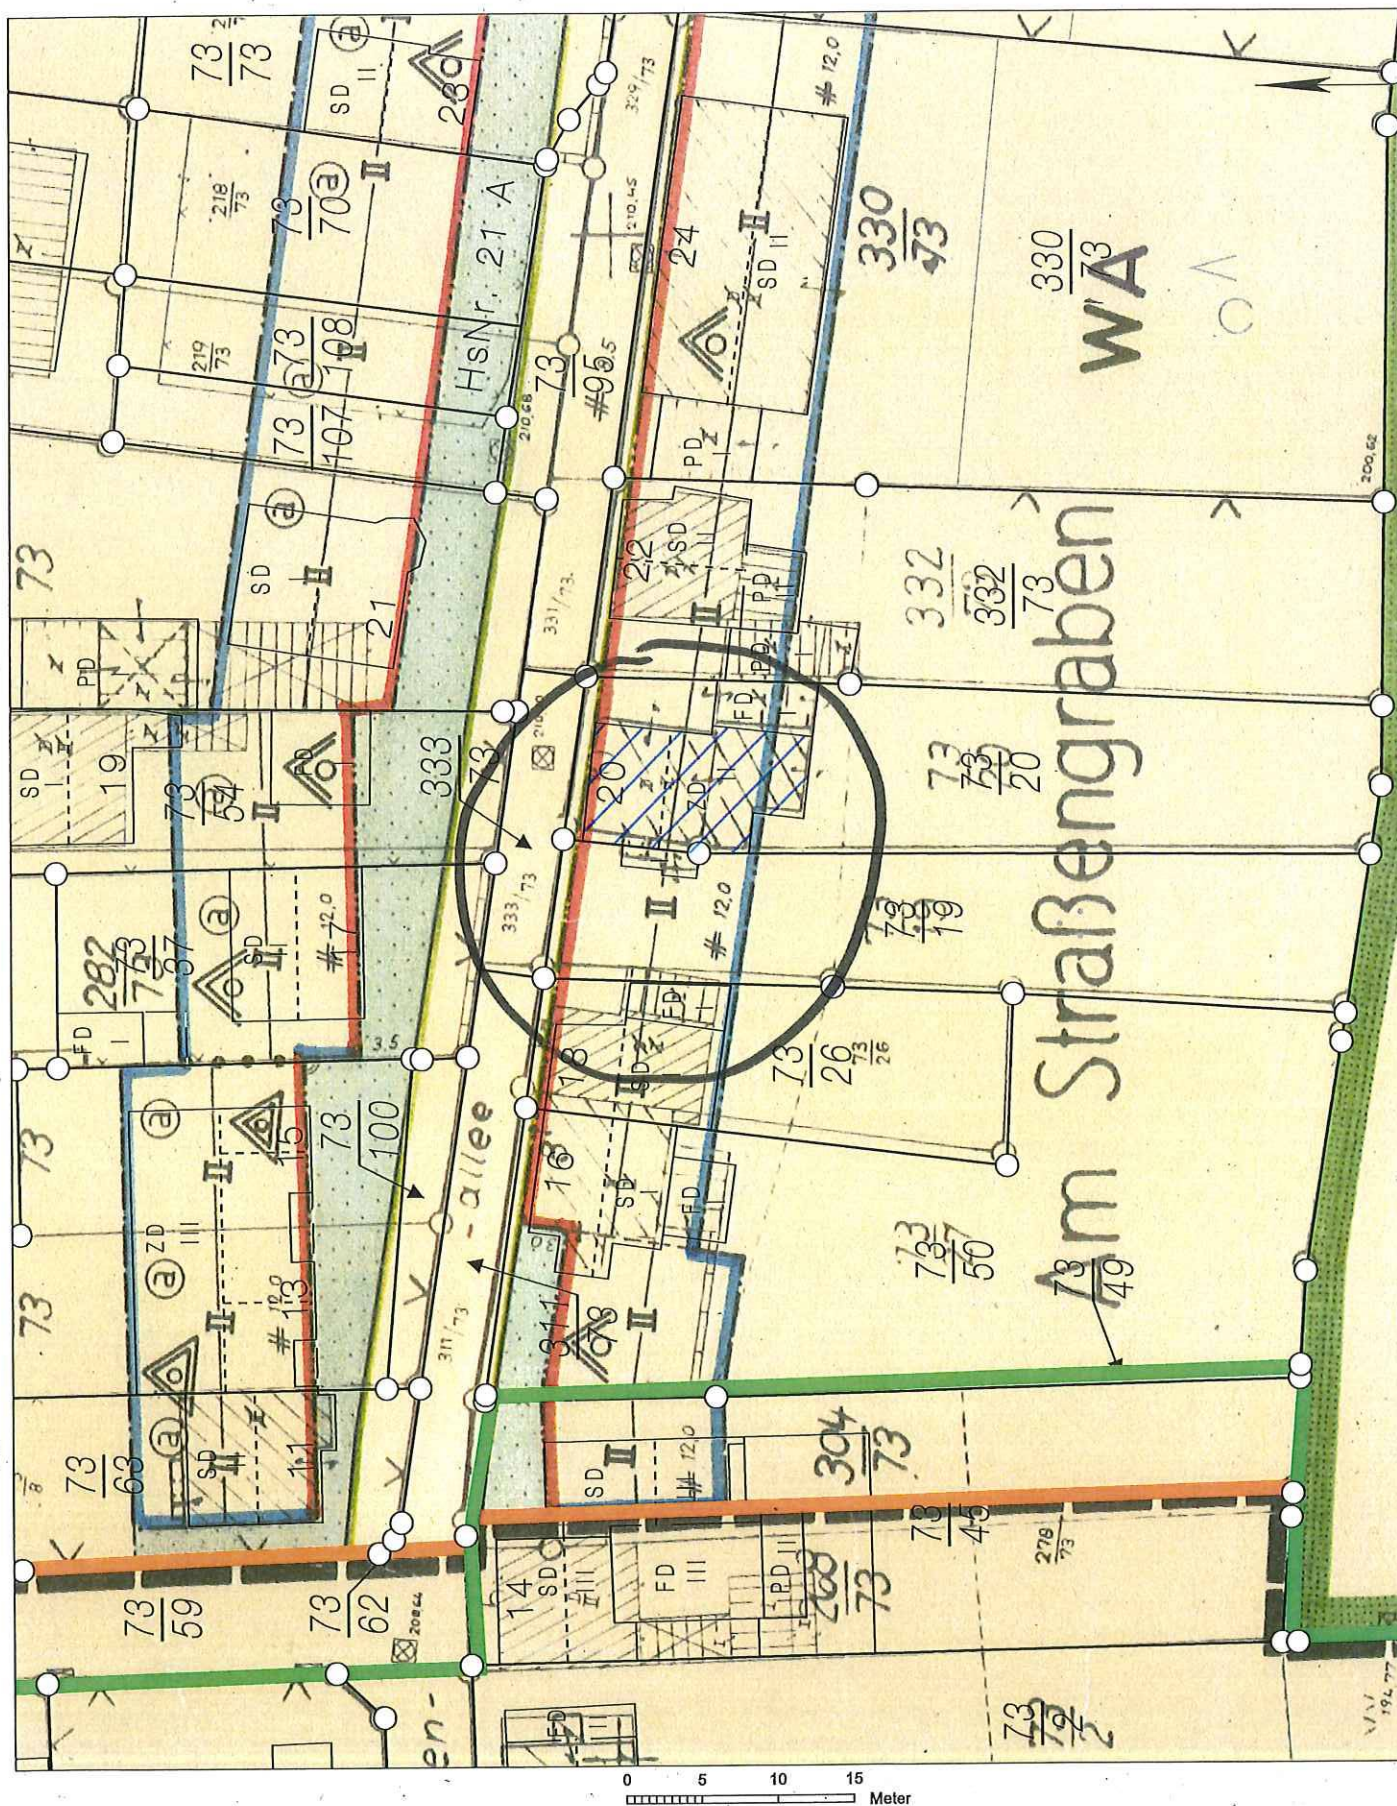




Basiskarte: Liegenschaftskarte der Vermessungs- und Katasterverwaltung. Die Geschossangaben entsprechen nicht der Definition Vollgeschoss nach Landesbauordnung. Vervielfältigungen für eigene, nicht gewerbliche Zwecke zugelassen. Vervielfältigungen für andere Zwecke, Veröffentlichungen oder deren Weitergabe an Dritte nur mit Genehmigung.

Grundriss Kellergeschoss

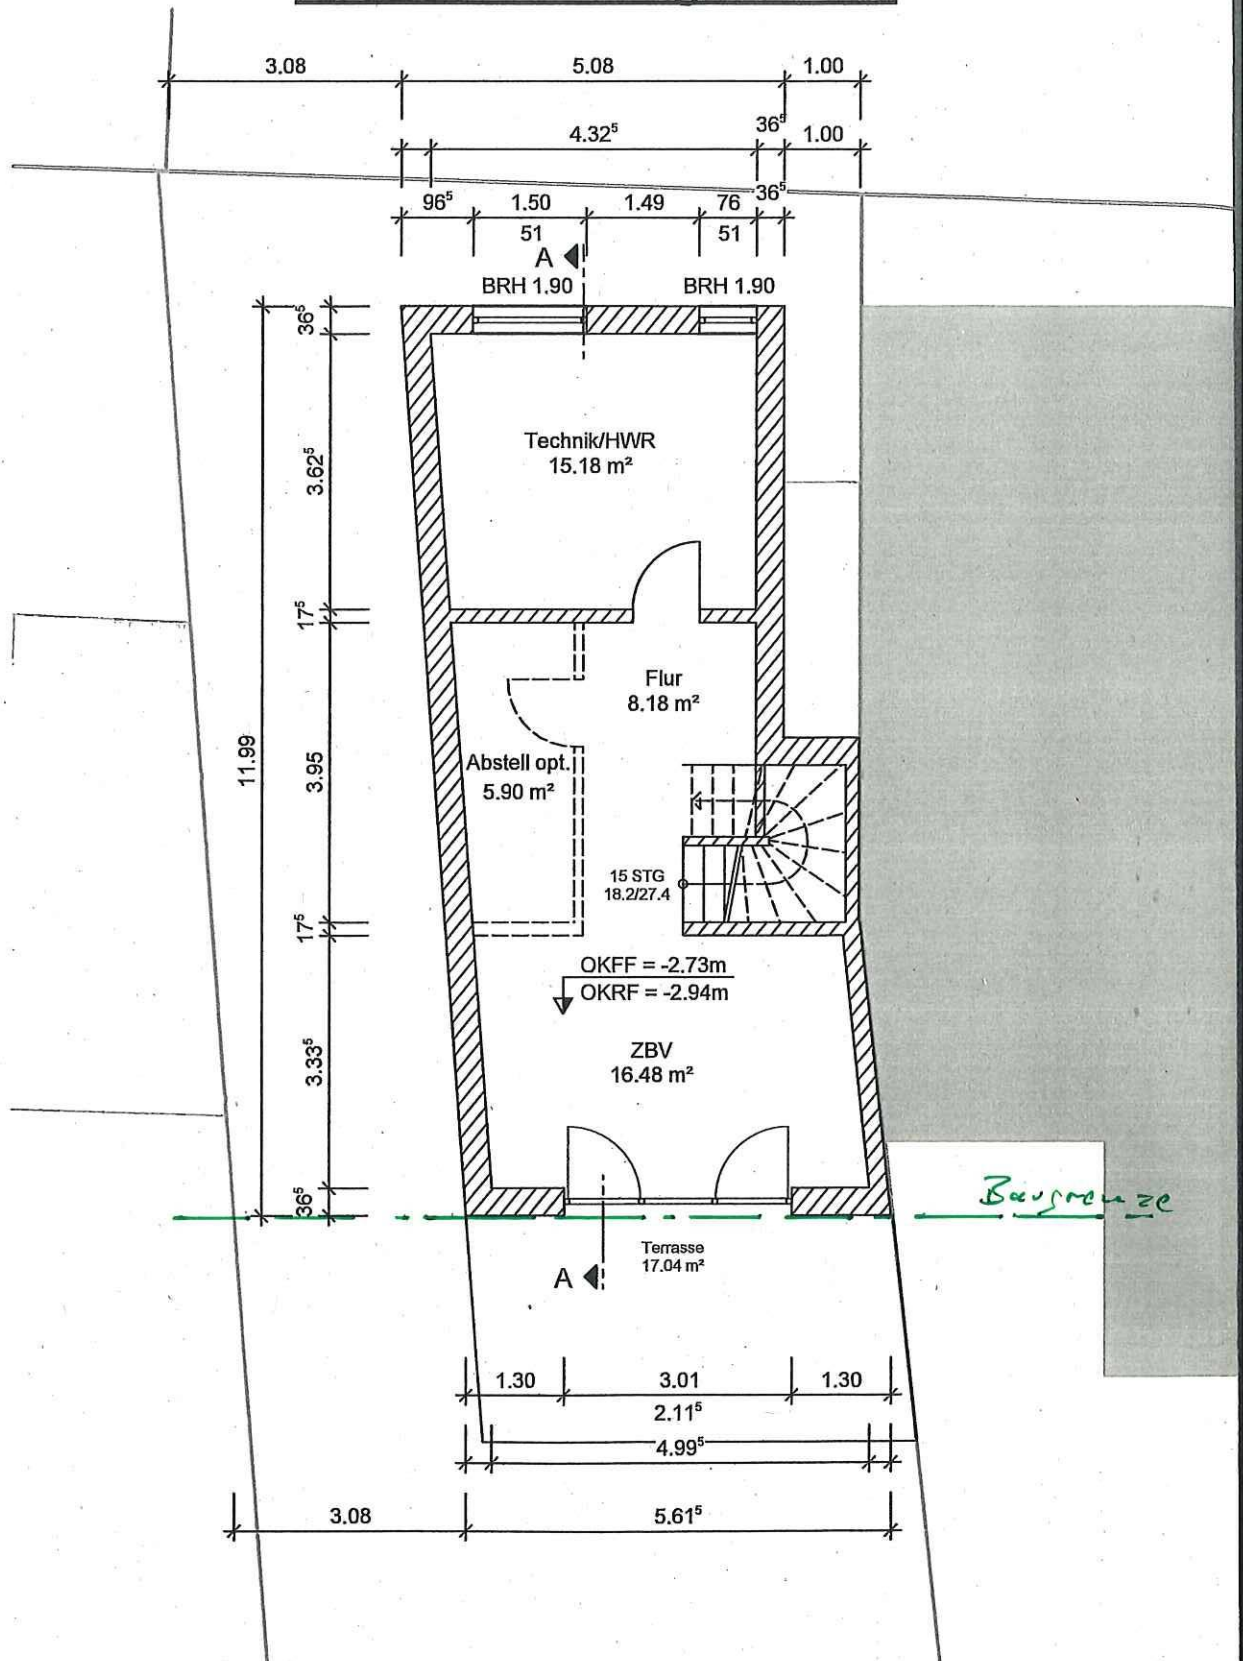

Grundriss Obergeschoss

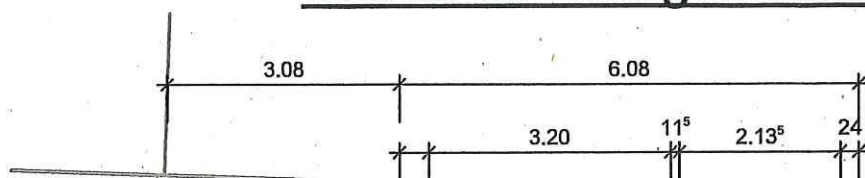

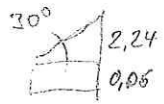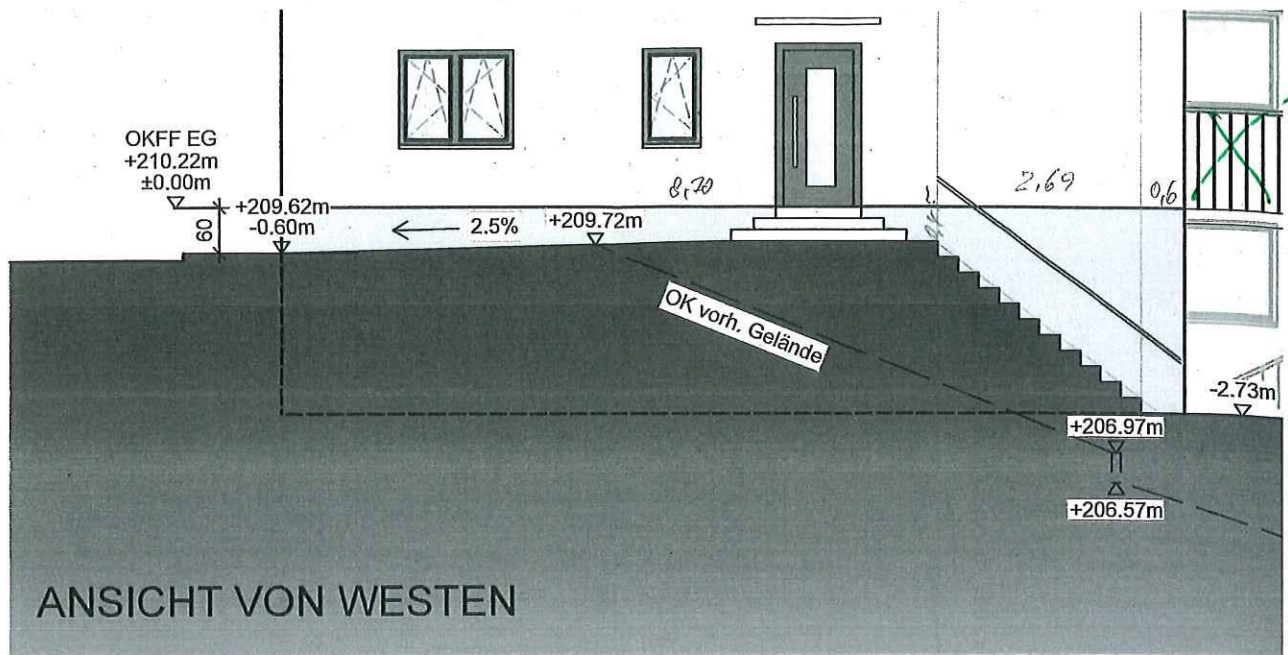

$$\frac{2,24}{0,96} = 3,88$$

$$3,88 \cdot 11,99 = 46,52$$

$$46,52 - 1,15 = 45,37$$

$$\frac{45,37}{5,108} = 8,88 < 0,75$$

> 0,66 V. 0

