


Übersichtslageplan Kanalsanierung Casinostraße

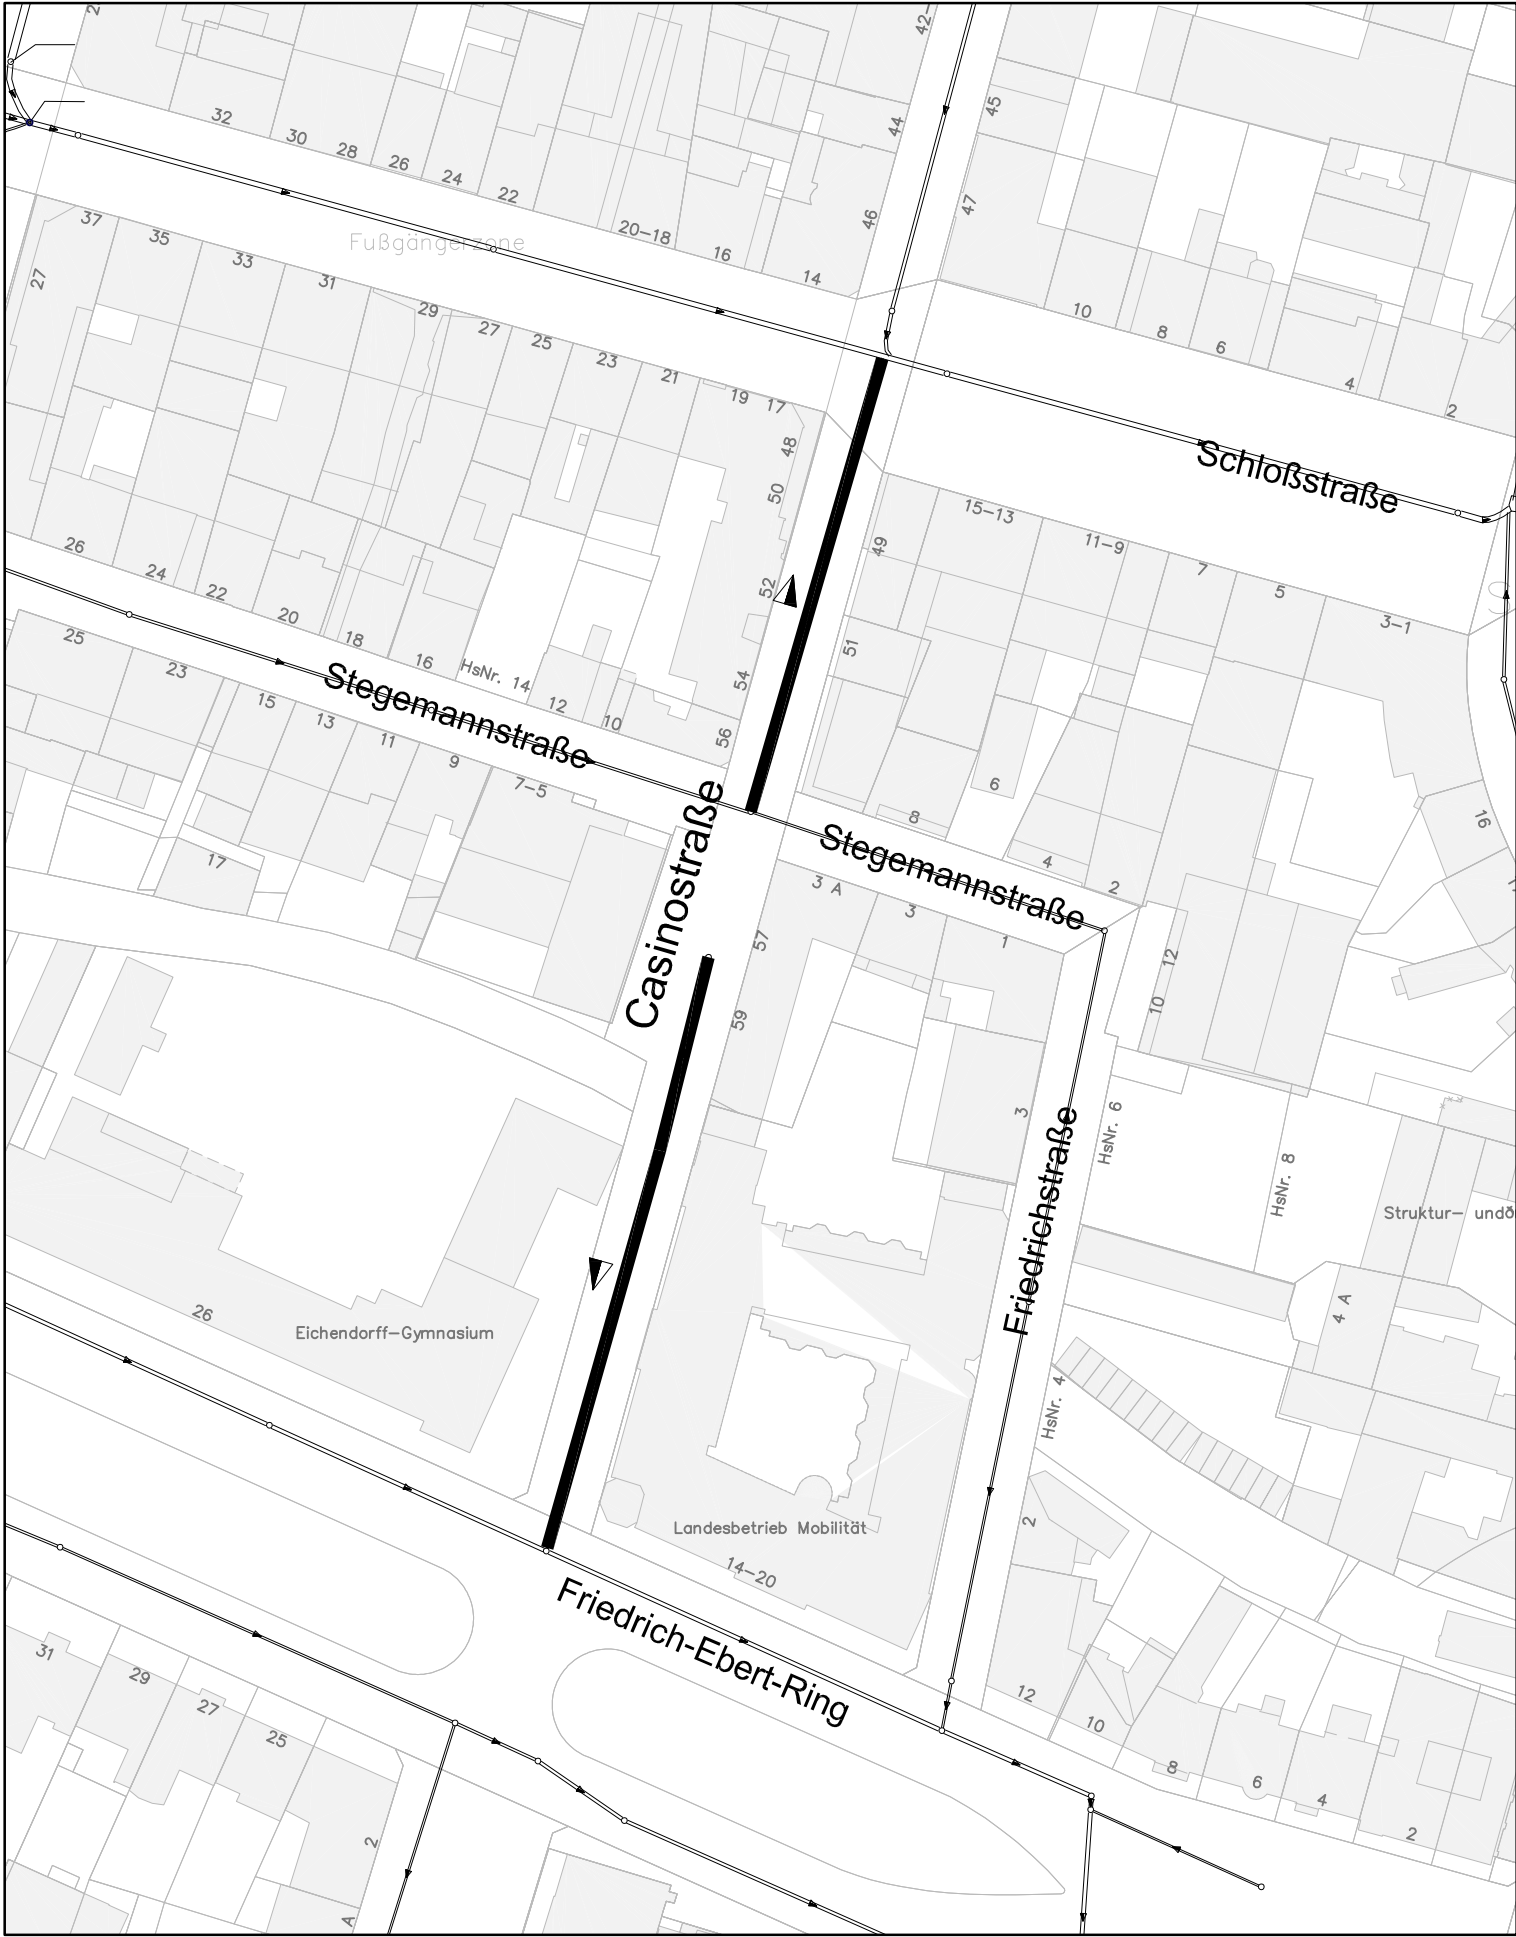

■ Innensanierung MW-Kanal