


Übersichtslageplan Kanalsanierung Wachtelschlag

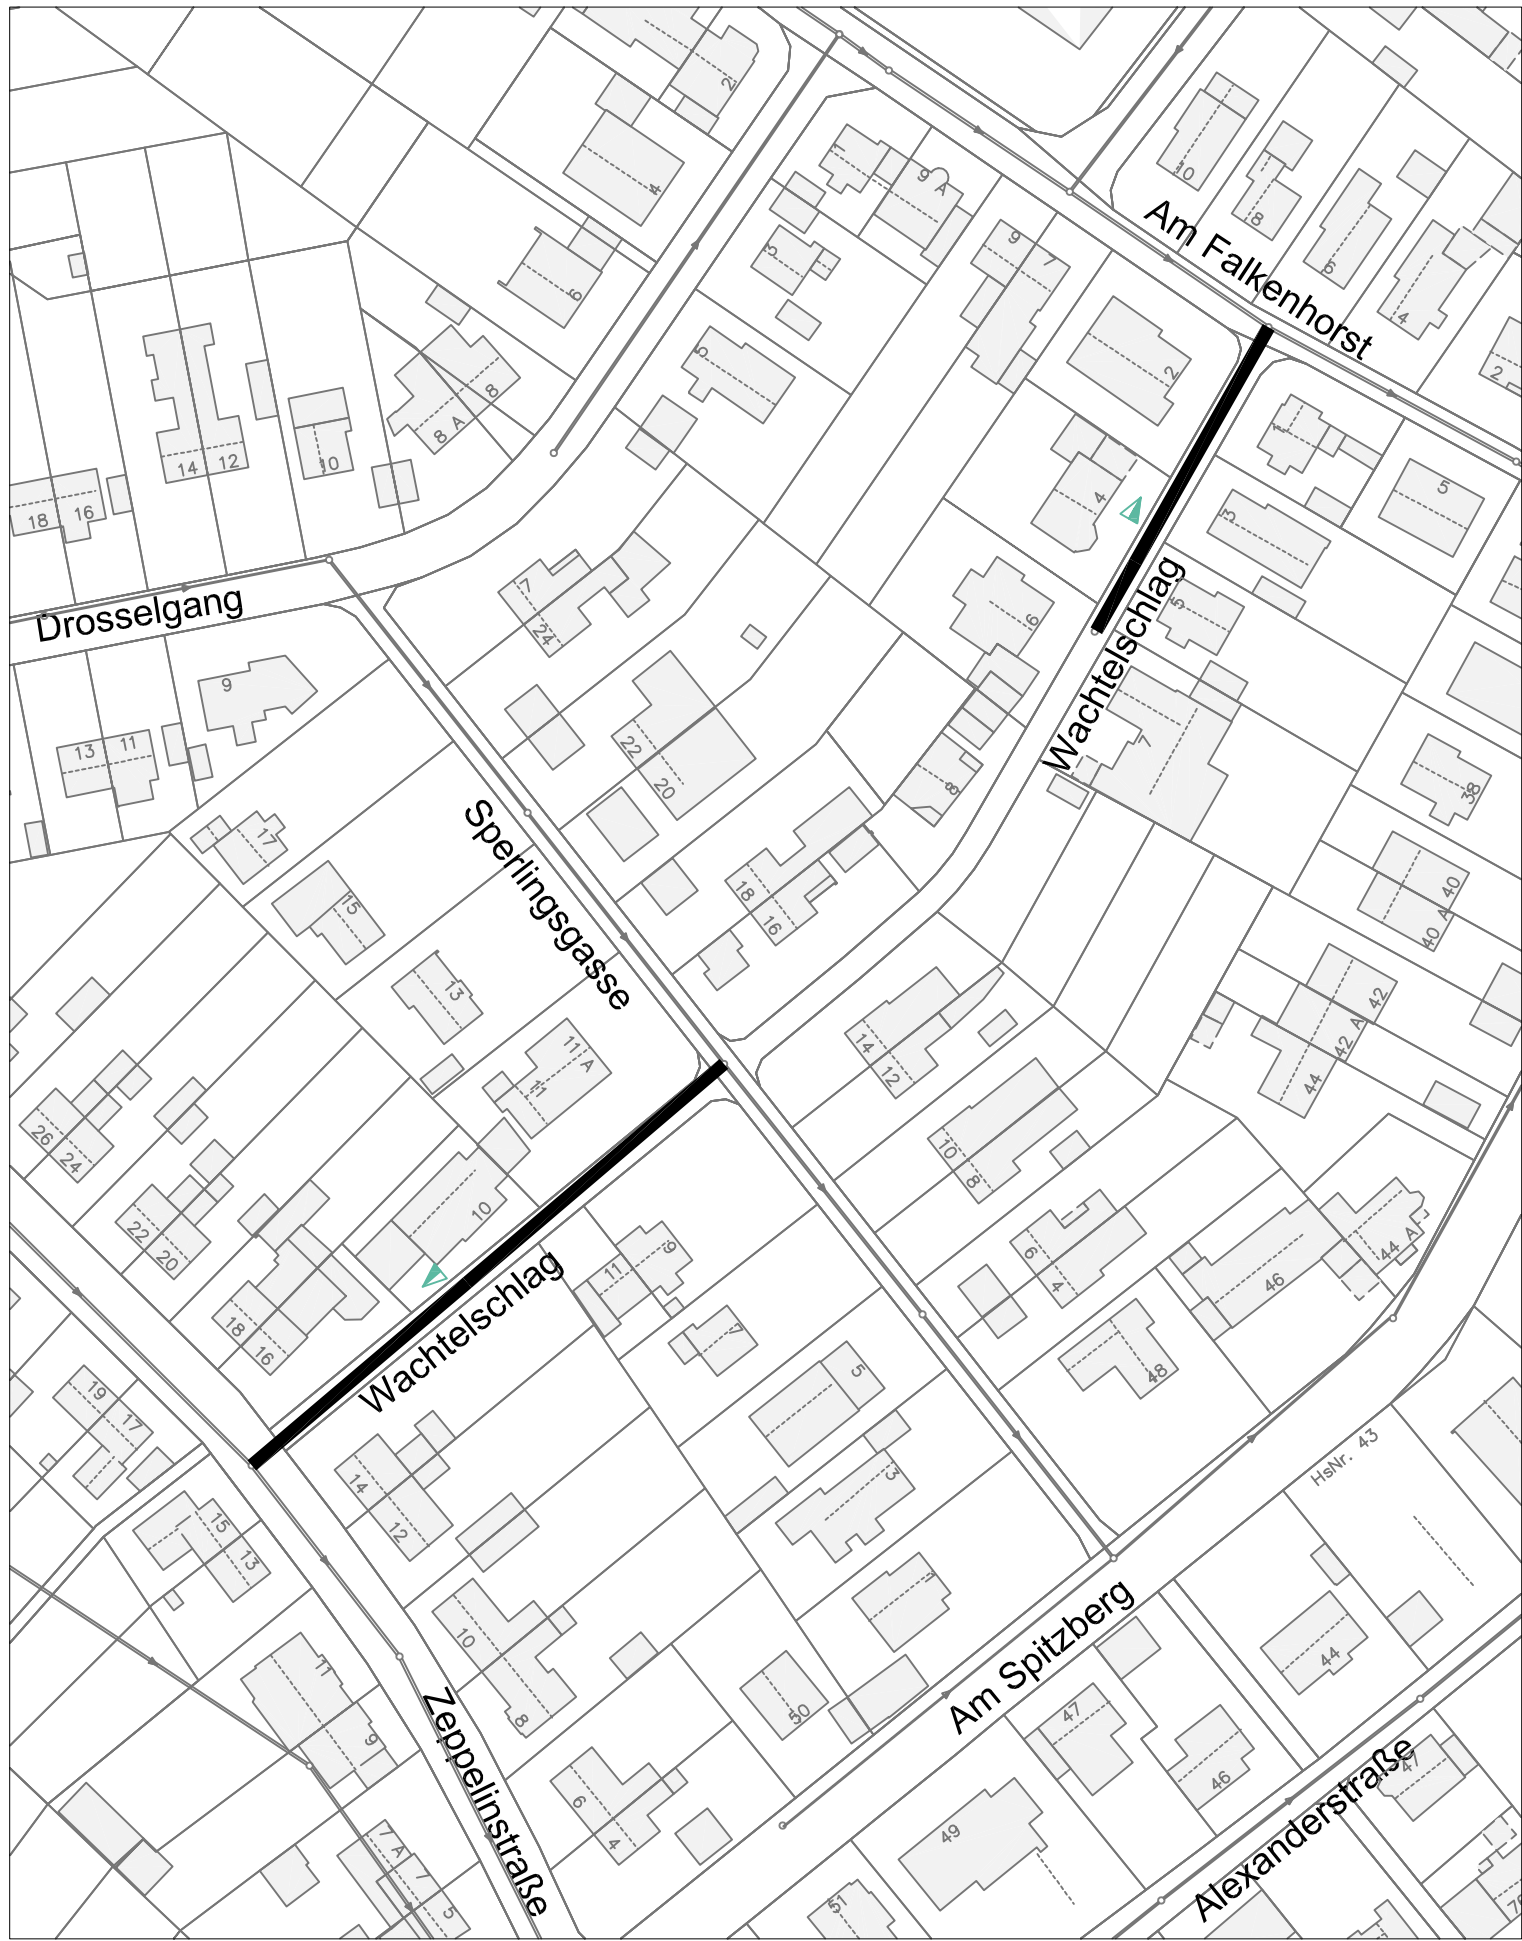

 Innensanierung MW-Kanal