


Straßenquerschnitt

Oberbau nach RStO 12, Bk 1,0, Tafel 1, Zeile 1



Peter-Preußner-Straße - Achse 21

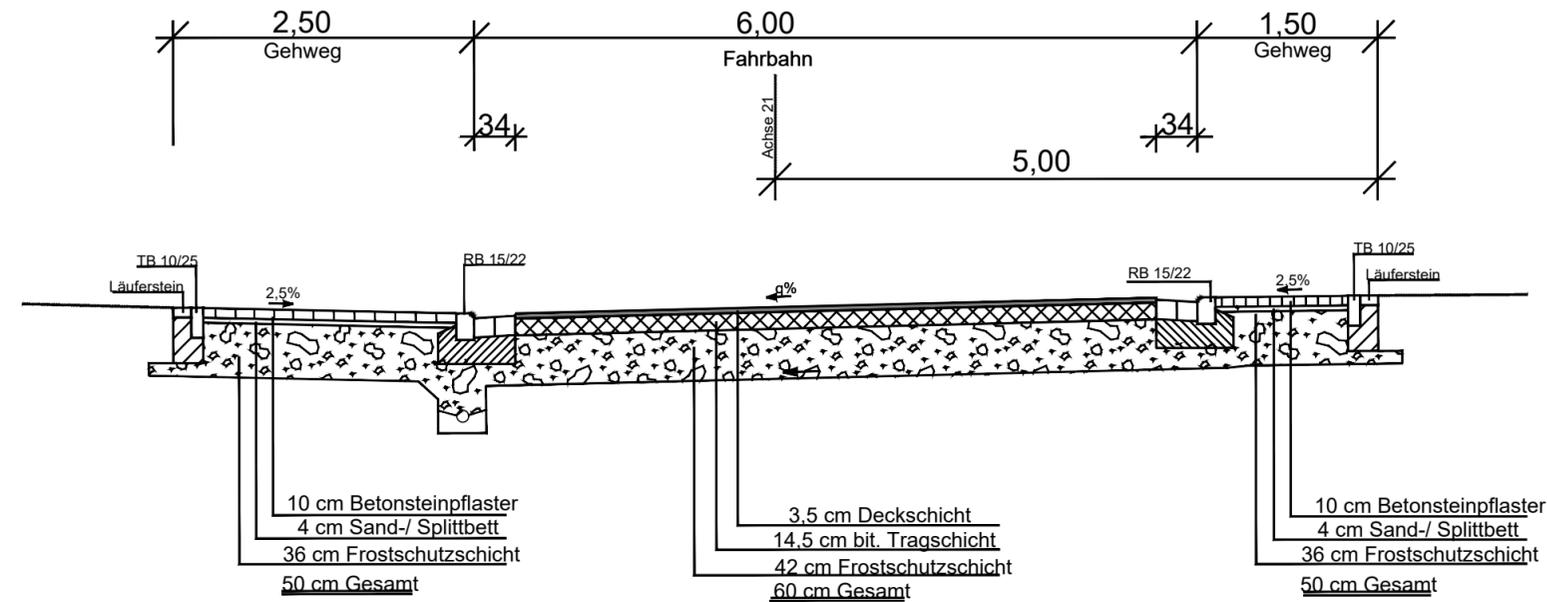

Detail Rundbord

M 1:20

Rundbord 15/22 mit 34cm Rinne

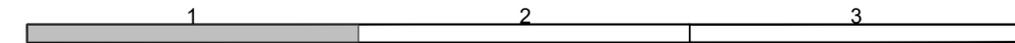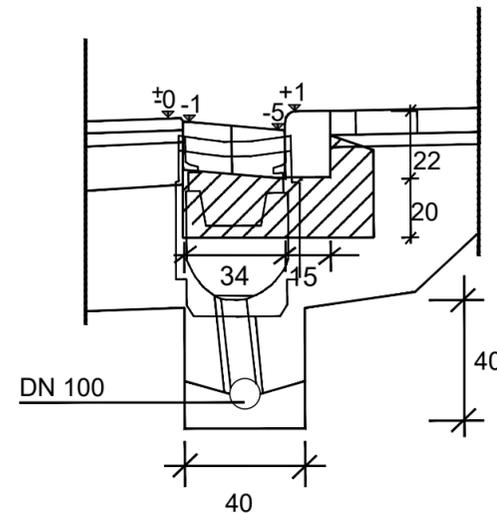

 BERATUNG PLANUNG VERMESSUNG BAUÜBERWACHUNG GmbH & Co.KG Hauptstraße 44-46 56335 Neuhäusel Tel:49(0)2620 / 954970	Datum:	Zeichen:
	Bearbeiter:	August 2022 Kahl
	gezeichnet:	August 2022 Kahl
	geprüft:	August 2022 Weinand

Stadt Koblenz

Tiefbauamt



Fachamt

Nr.:	Art der Änderung:	Datum:	Zeichen:
------	-------------------	--------	----------

Entwurf

Unterlage / Blatt-Nr.:
3 / 1

Titel: <h3 style="text-align: center;">Regelquerschnitt</h3>	Plan-Nr.:
	16.47 / 19.08.22 / 03.01
Projekt-Nr.: P661023	Maßstab:
	1 : 50

Projekt:	<h3>Erschließung Neubaugebiet</h3> <h3>Lehmkaul links</h3> <h3>Koblenz - Niederberg</h3>
----------	--

Bestandteil der Anordnung vom	genehmigt:
AZ:	Koblenz, den
_____ Straßenverkehrsbehörde	i. A. _____ Amtsleiter Tiefbauamt

Koblenz, den	Koblenz, den
i. A. _____ AbtL. Straßenbau	i. A. _____ Bearbeiter
	i. A. _____ SGL