



Straßenquerschnitt
Oberbau nach RStO 12, Bk 1,0, Tafel 1, Zeile 1
Josefine-Moos-Straße - Achse 12

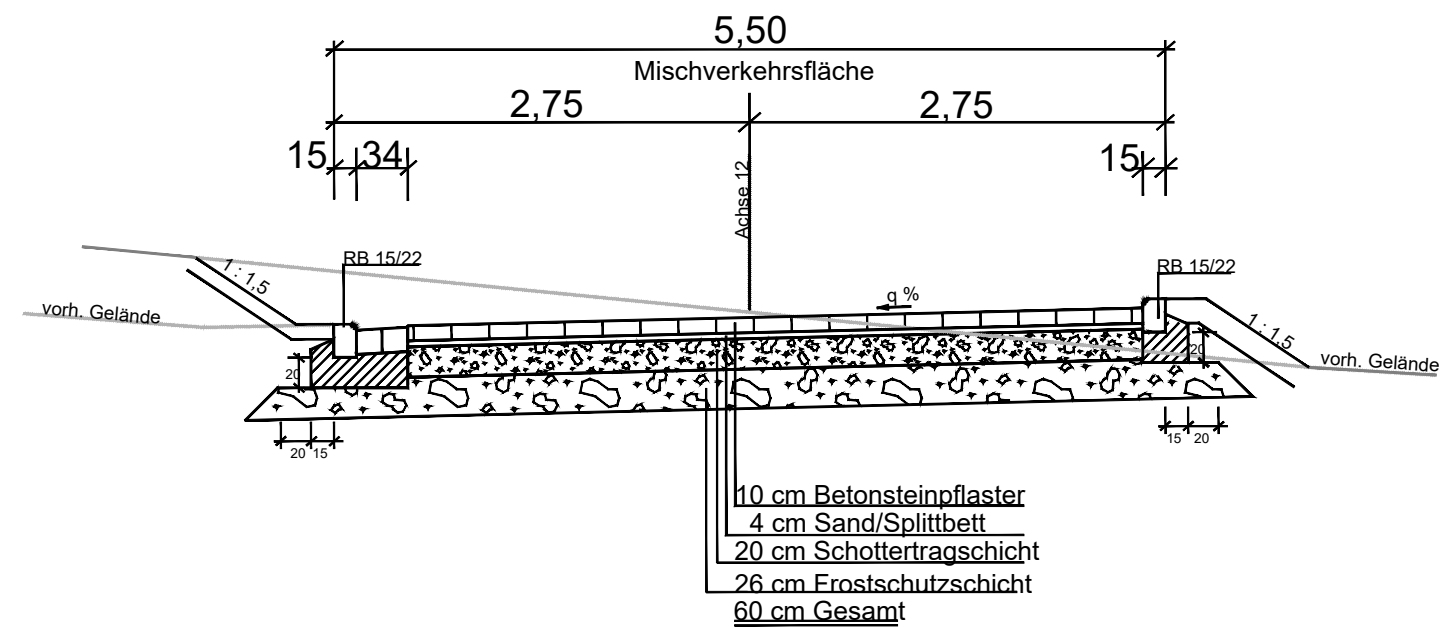

Detail Rundbord
M 1:20
Rundbord 15/22

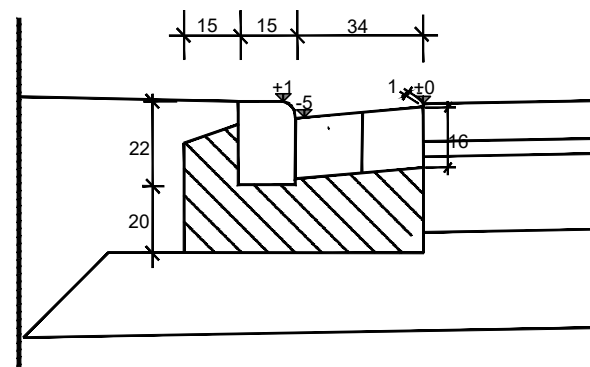

1	2	3
---	---	---

 BERATUNG PLANUNG VERMESSUNG BAUÜBERWACHUNG GmbH & Co.KG Hauptstraße 44-46 56335 Neuhäusel Tel:49(0)2620 / 954970		Datum:	Zeichen:
	Bearbeiter:	August 2022	Kahl
	gezeichnet:	August 2022	Kahl
	geprüft:	August 2022	Weinand

Stadt Koblenz		
Tiefbauamt		
Fachamt		

Nr.:	Art der Änderung:	Datum:	Zeichen:
------	-------------------	--------	----------

Entwurf	Unterlage / Blatt-Nr.:	
	3 / 2	

Titel:	Plan-Nr.:
	16.47 / 19.08.22 / 03.02

Projekt:	Maßstab:
	1 : 50

Projektnr.: P661023	
Projekt: Erschließung Neubaugebiet Lehmkaul links Koblenz - Niederberg	

Bestandteil der Anordnung vom	genehmigt:
AZ:	Koblenz, den
_____ Straßenverkehrsbehörde	i. A. _____ Amtsleiter Tiefbauamt

Koblenz, den	Koblenz, den
i. A. _____ AbtL. Straßenbau	i. A. _____ Bearbeiter
	i. A. _____ SGL