
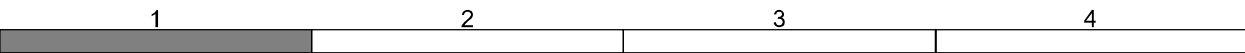


Straßenquerschnitt


Oberbau nach RStO 01, Bk 1,8, Vollausbau, Tafel1, Zeile 1

Peter-Klößner-Straße
zwischen Schlachthofstraße und Karl-Tesche-Straße

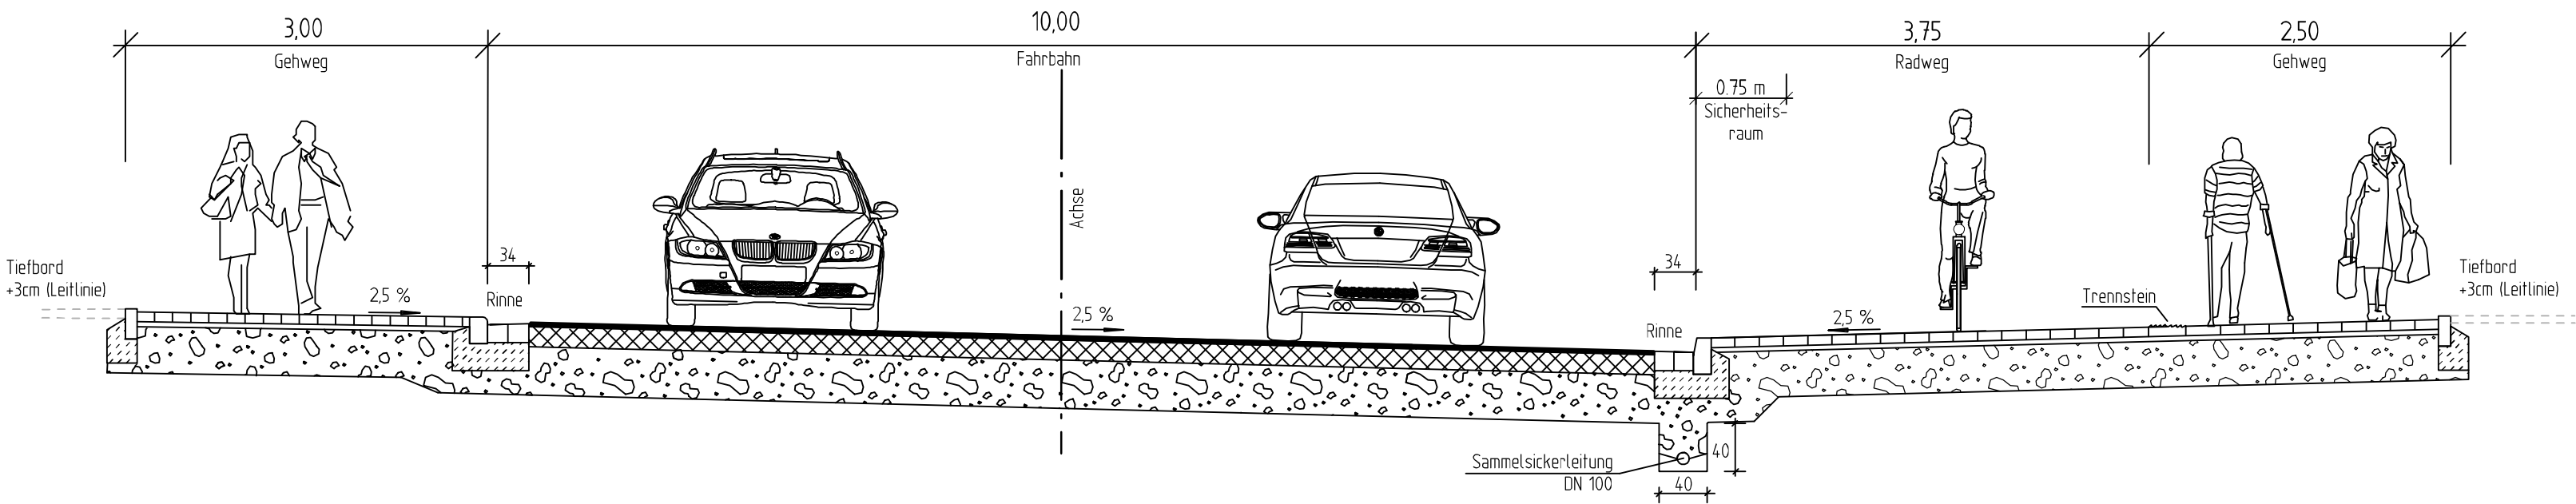

		Datum:	Zeichen:
	Bearbeiter:	August 2022	Deckert
	gezeichnet:	August 2022	Deckert
	geprüft:	August 2022	Weinand

Stadt Koblenz
Tiefbauamt
Fachamt

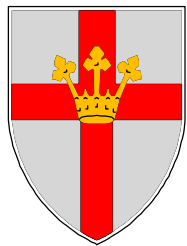

Nr.:	Art der Änderung:	Datum:	Zeichen:
------	-------------------	--------	----------

ENTWURFSPLANUNG

Unterlage / Blatt-Nr.:
14 / 1

Titel:
Regelquerschnitt

Plan-Nr.:
16.14/10.08.2022/03.01

Maßstab:
1 : 50/20

Projektnr.: P611050

Projekt:
Rauentaler Moselbogen
Peter-Klößner-Straße

Bestandteil der Anordnung vom
AZ:
.....
Straßenverkehrsbehörde

genehmigt:
Koblenz, den
i. A.
Amtsleiter Tiefbauamt

Koblenz, den
i. A.
AbtL. Straßenbau

Koblenz, den
i. A.
Bearbeiter
i. A.
SGL