

Liegenschaftskarte



Rheinland-Pfalz


VERMESSUNGS- UND
KATASTERAMT
OSTEIFEL-HUNSRÜCK

Hergestellt am 23.02.2022

Flurstück: 4905
Flur: 1
Gemarkung: Metternich (1407)


Gemeinde: Koblenz
Landkreis: Stadt Koblenz

Am Wasserturm 5a
56727 Mayen

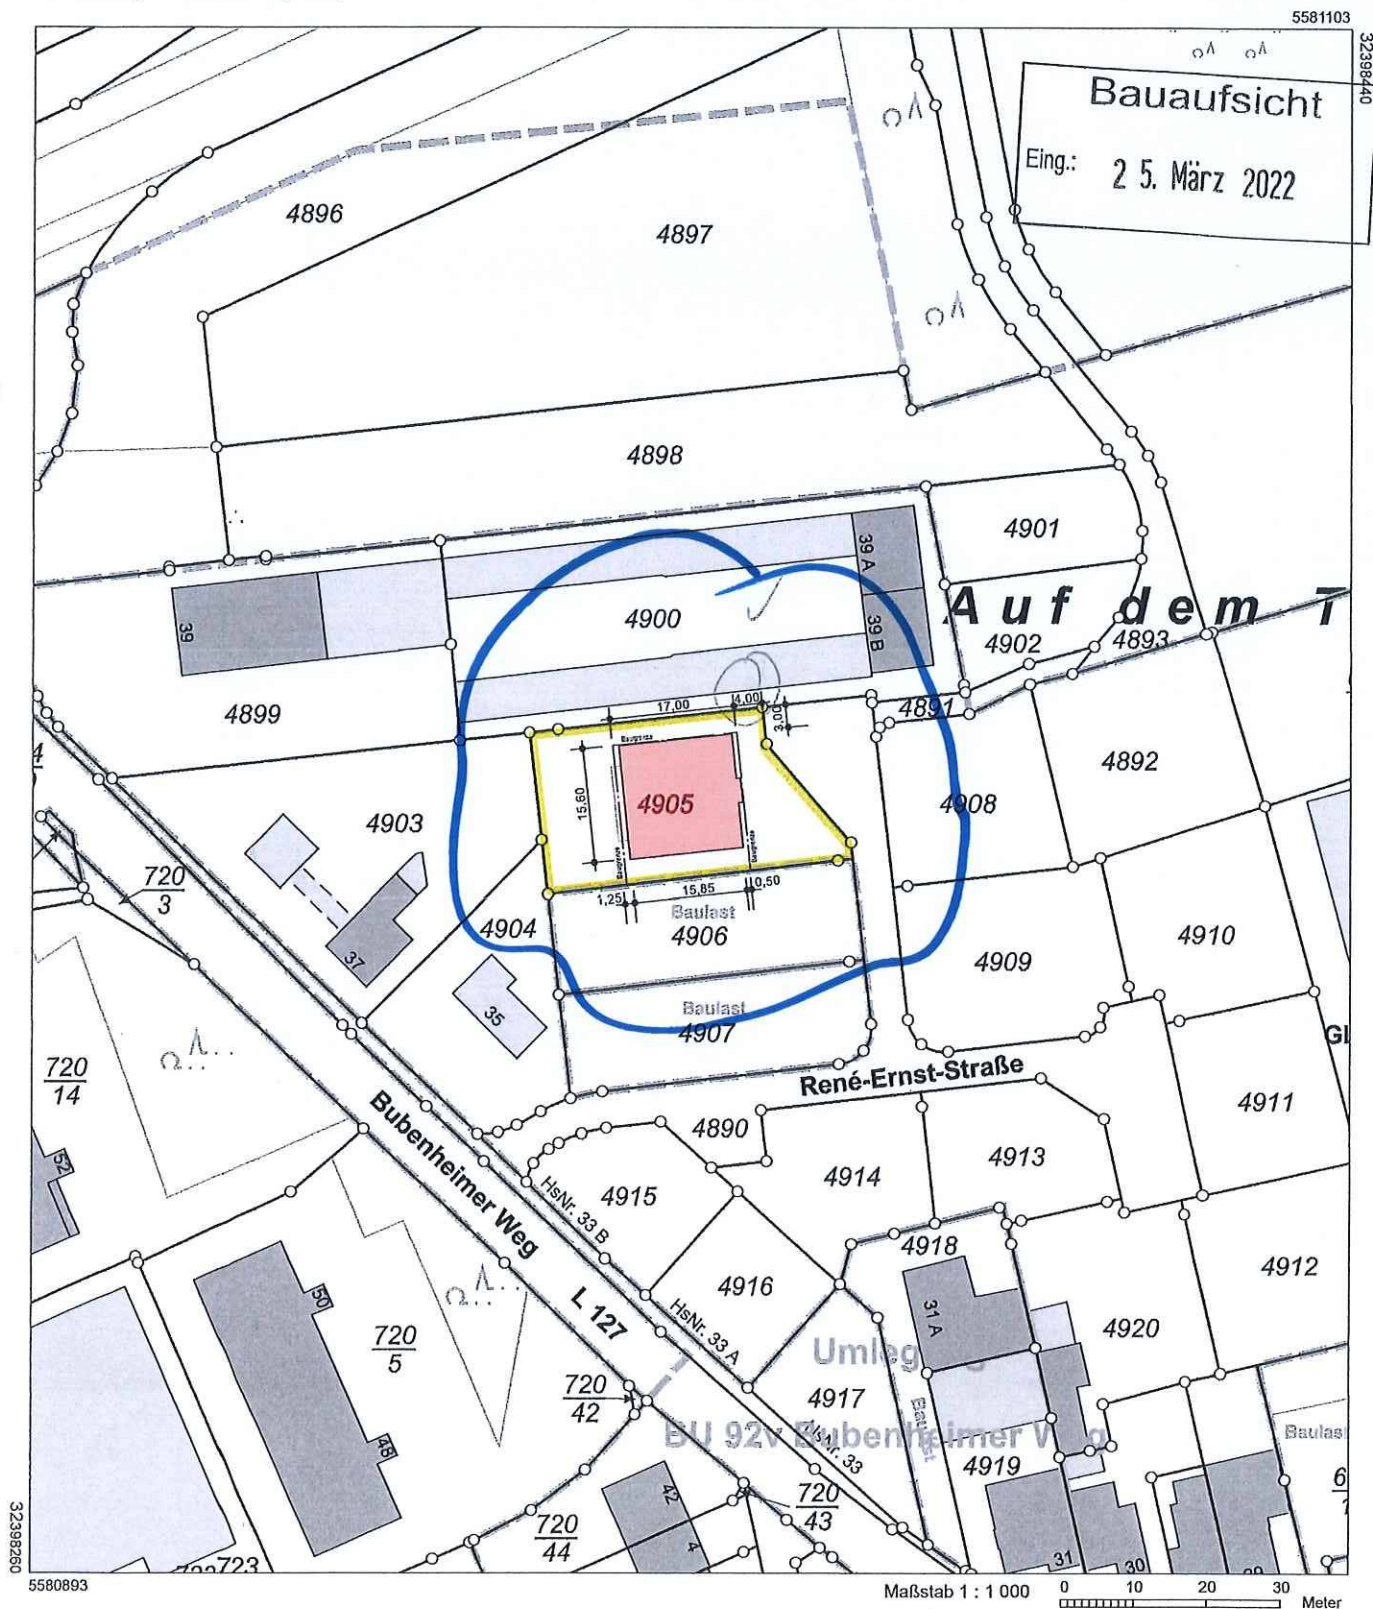


Vervielfältigungen für eigene Zwecke sind zugelassen. Eine unmittelbare oder mittelbare Vermarktung, Umwandlung oder Veröffentlichung der Geobasisinformationen bedarf der Zustimmung der zuständigen Vermessungs- und Katasterbehörde (§ 12 Landesgesetz über das amtliche Vermessungswesen)

Hergestellt durch das Landesamt für Vermessung und Geobasisinformation Rheinland-Pfalz.

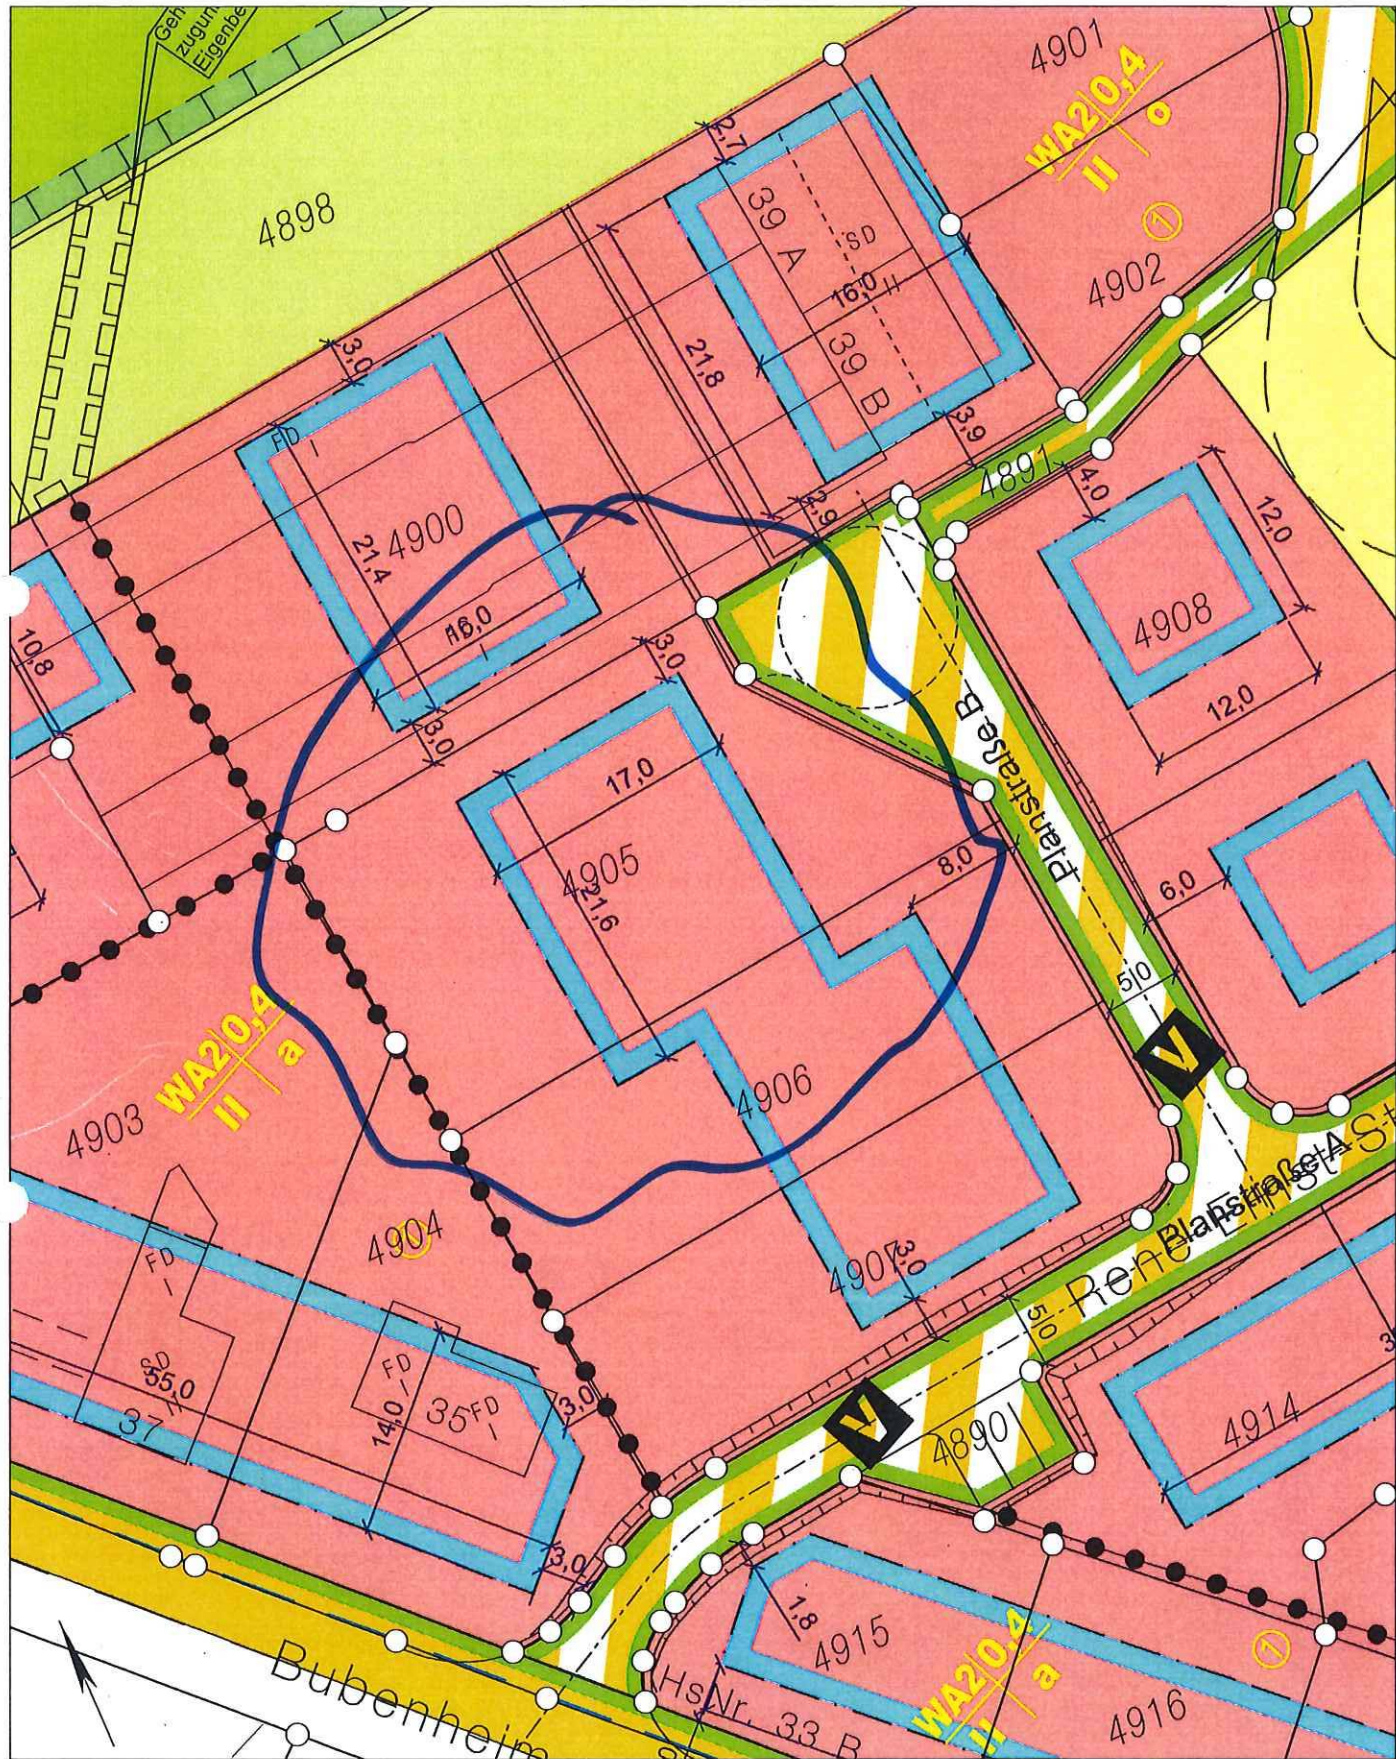


Baugrenze

Baufaufsicht
2.6. Juli 2022

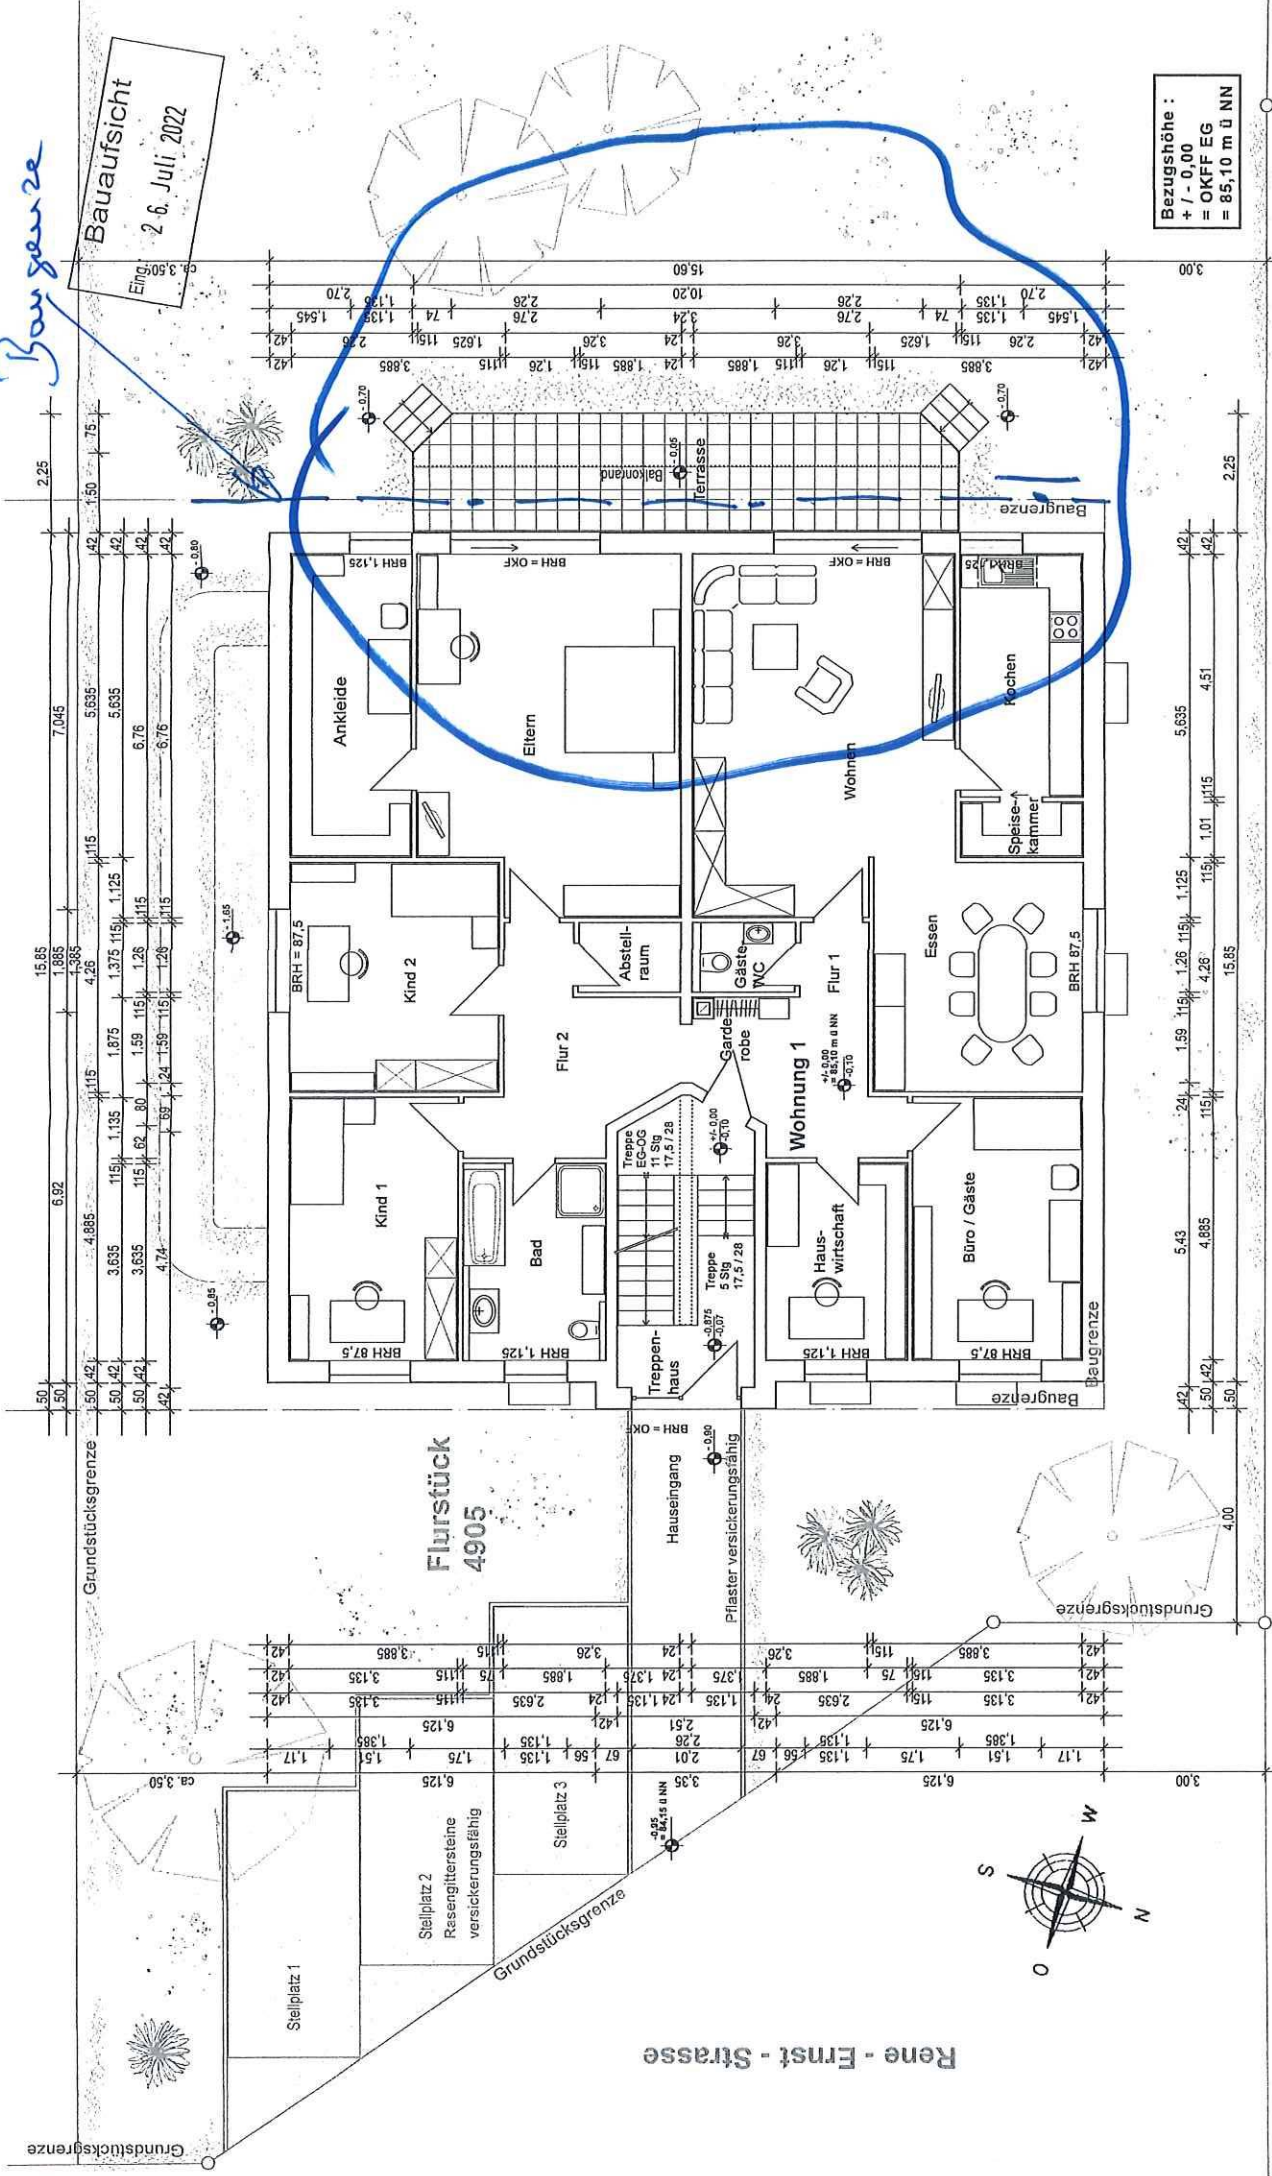

Bezugshöhe :
+/- 0,00
= OKFF EG
= 85,10 m ü NN

Projekt		Bau		Plan	
Errichtung Zweifamilienhaus		Rene - Ernst-Strasse, Flurstück 4905		Grundriss Erdgeschoss	
56072 Koblenz		1 : 100		Datum 16.03.2022	
arbeitete		Mass-Stab		Blatt-Nr.	
index		m		- 2 -	

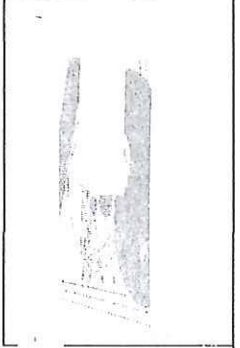


PLANER

Bauherr

3000000

Baufaufsicht
Eing.: 26. Juli 2022

Bezugshöhe :
+ / - 0.00
= OKFF EG
= 85,10 m ü NN

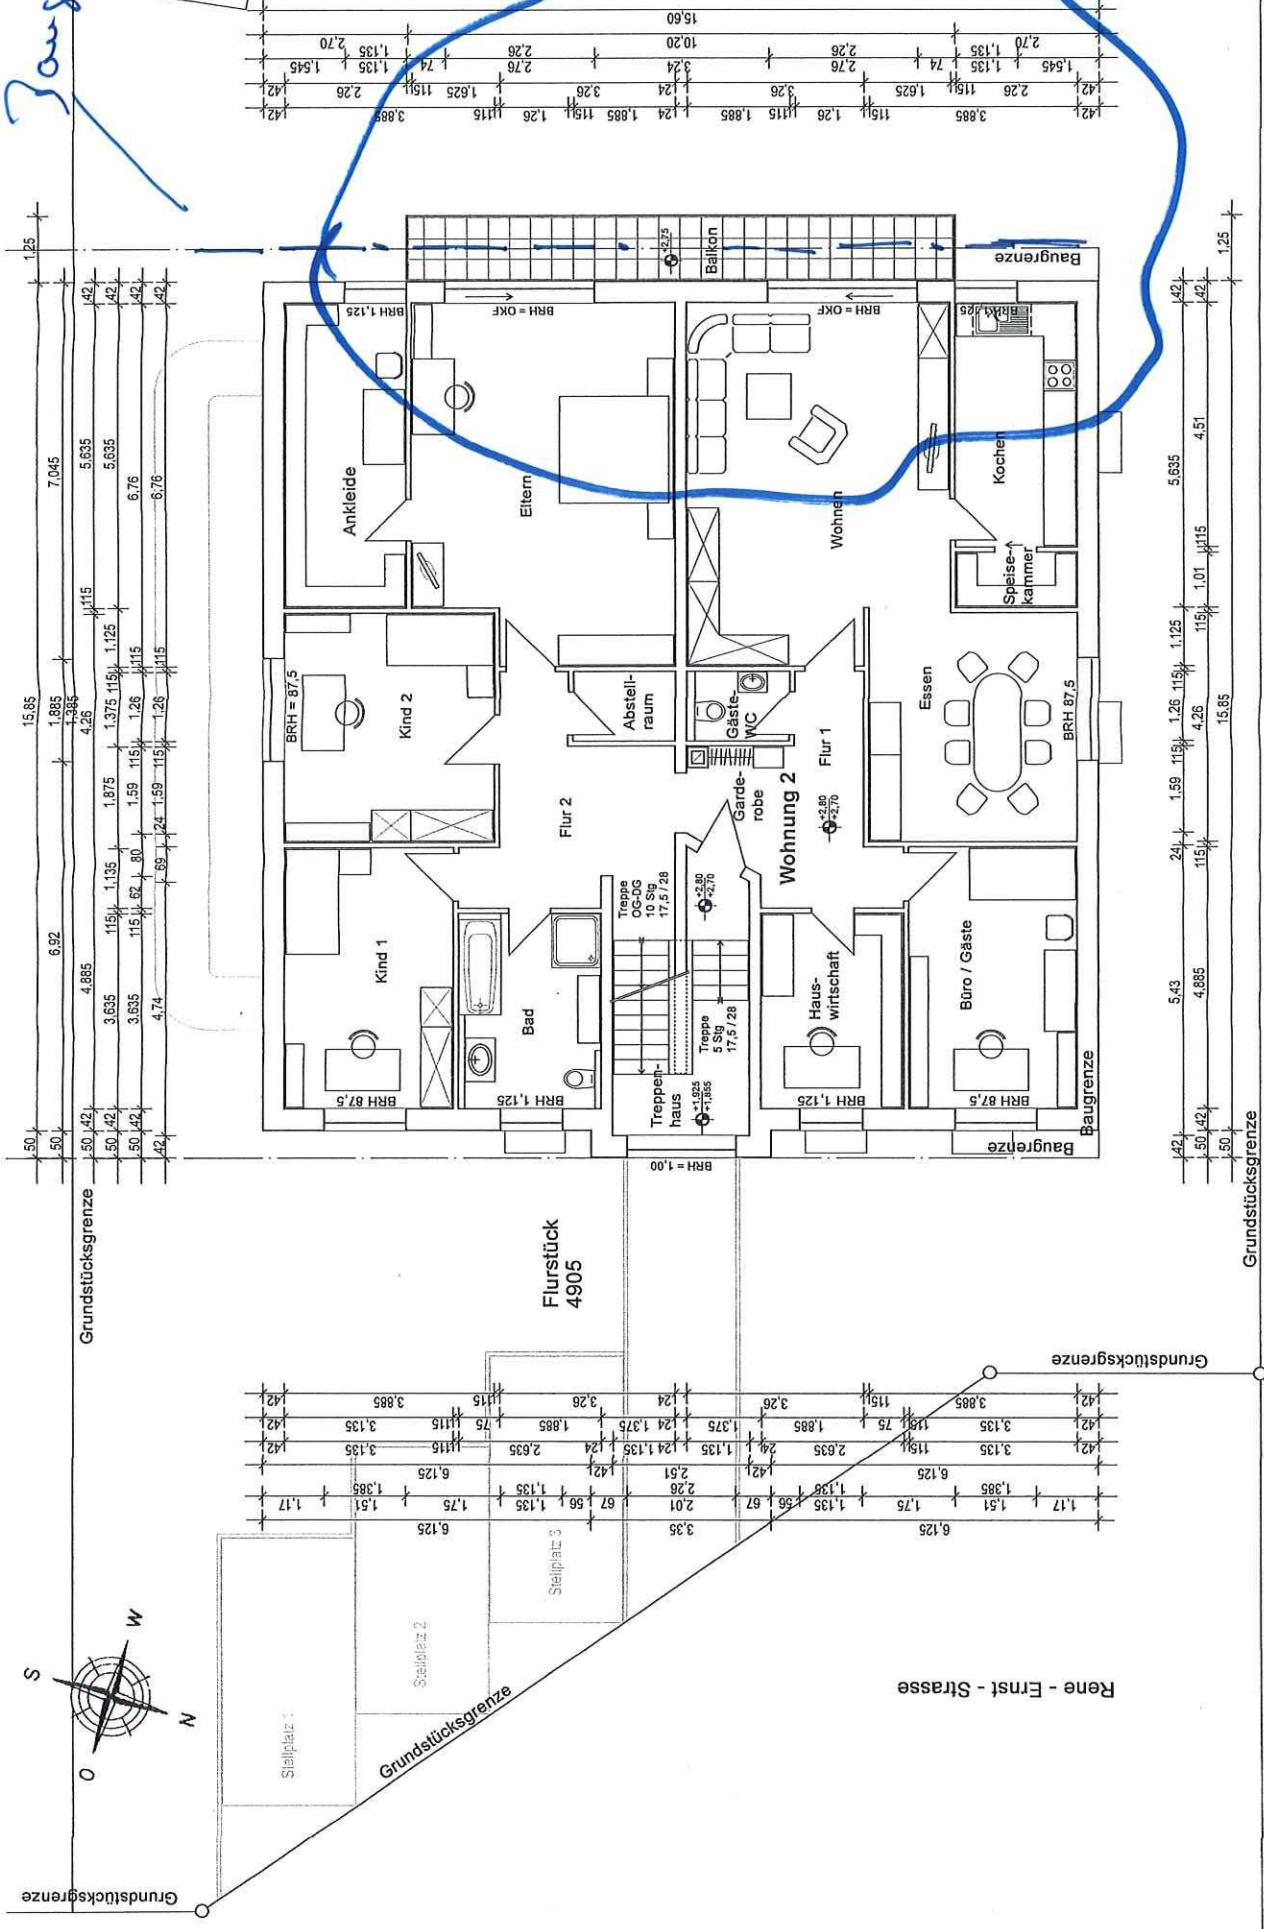

Projekt		Plan	
Errichtung Zweifamilienhaus Rene - Ernst-Strasse, Flurstück 4905 56072 Koblenz		Grundriss Obergeschoss	
Maßstab	1 : 100	Datum	17.03.2022
Blatt-Nr.			- 3 -

Bauherr :

Baufaufsicht
Eing.: 26. Juli 2022

Ansicht Norden


Bauarbeiten

Grundstücksgrenze

Das Urgelände ist eben und entspricht in der Höhenlage in etwa dem Strassenniveau. Durch die Nutzung für die Bauarbeiten zur Geländeerschließung ist der Zustand zur Zeit sehr uneben (s. Fotos zum Baubestand)

Bezugshöhe :
+/- 0,00
= OKFF EG
= 85,10 m ü NN

Ansicht Westen (Gartenseite)

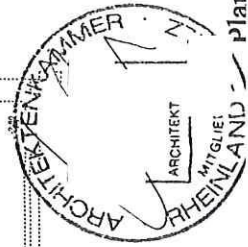

Projekt	Errichtung Zweifamilienhaus Rene - Ernst-Strasse, Flurstück 4905 56072 Koblenz		
Bauherr			
Bearb.			
Planer			
Datum			
S. Stück	1 : 100	19.03.2022	- 7 -

Ansichten
Nord und West

Blatt-Nr.

19.03.2022

1 : 100

Planer

Datum

Planer

Bauherr :