

Basiskarte; Liegenschaftskarte der Vermessungs- und Katasterverwaltung. Die Geschossangaben entsprechen nicht der Definition Vollgeschoss nach Landesbauordnung. Vervielfältigungen für eigene, nicht gewerbliche Zwecke zugelassen. Vervielfältigungen für andere Zwecke, Veröffentlichungen oder deren Weitergabe an Dritte nur mit Genehmigung.

Auszug aus den Geobasisinformationen

Liegenschaftskarte



Rheinland-Pfalz


VERMESSUNGS- UND
KATASTERAMT
OSTEIFEL-HUNSRÜCK

Hergestellt am 20.05.2022

Flurstück: 634/103
Flur: 1
Gemarkung: Bisholder

Gemeinde: Koblenz
Landkreis: Stadt Koblenz

Am Wasserturm 5a
56727 Mayen

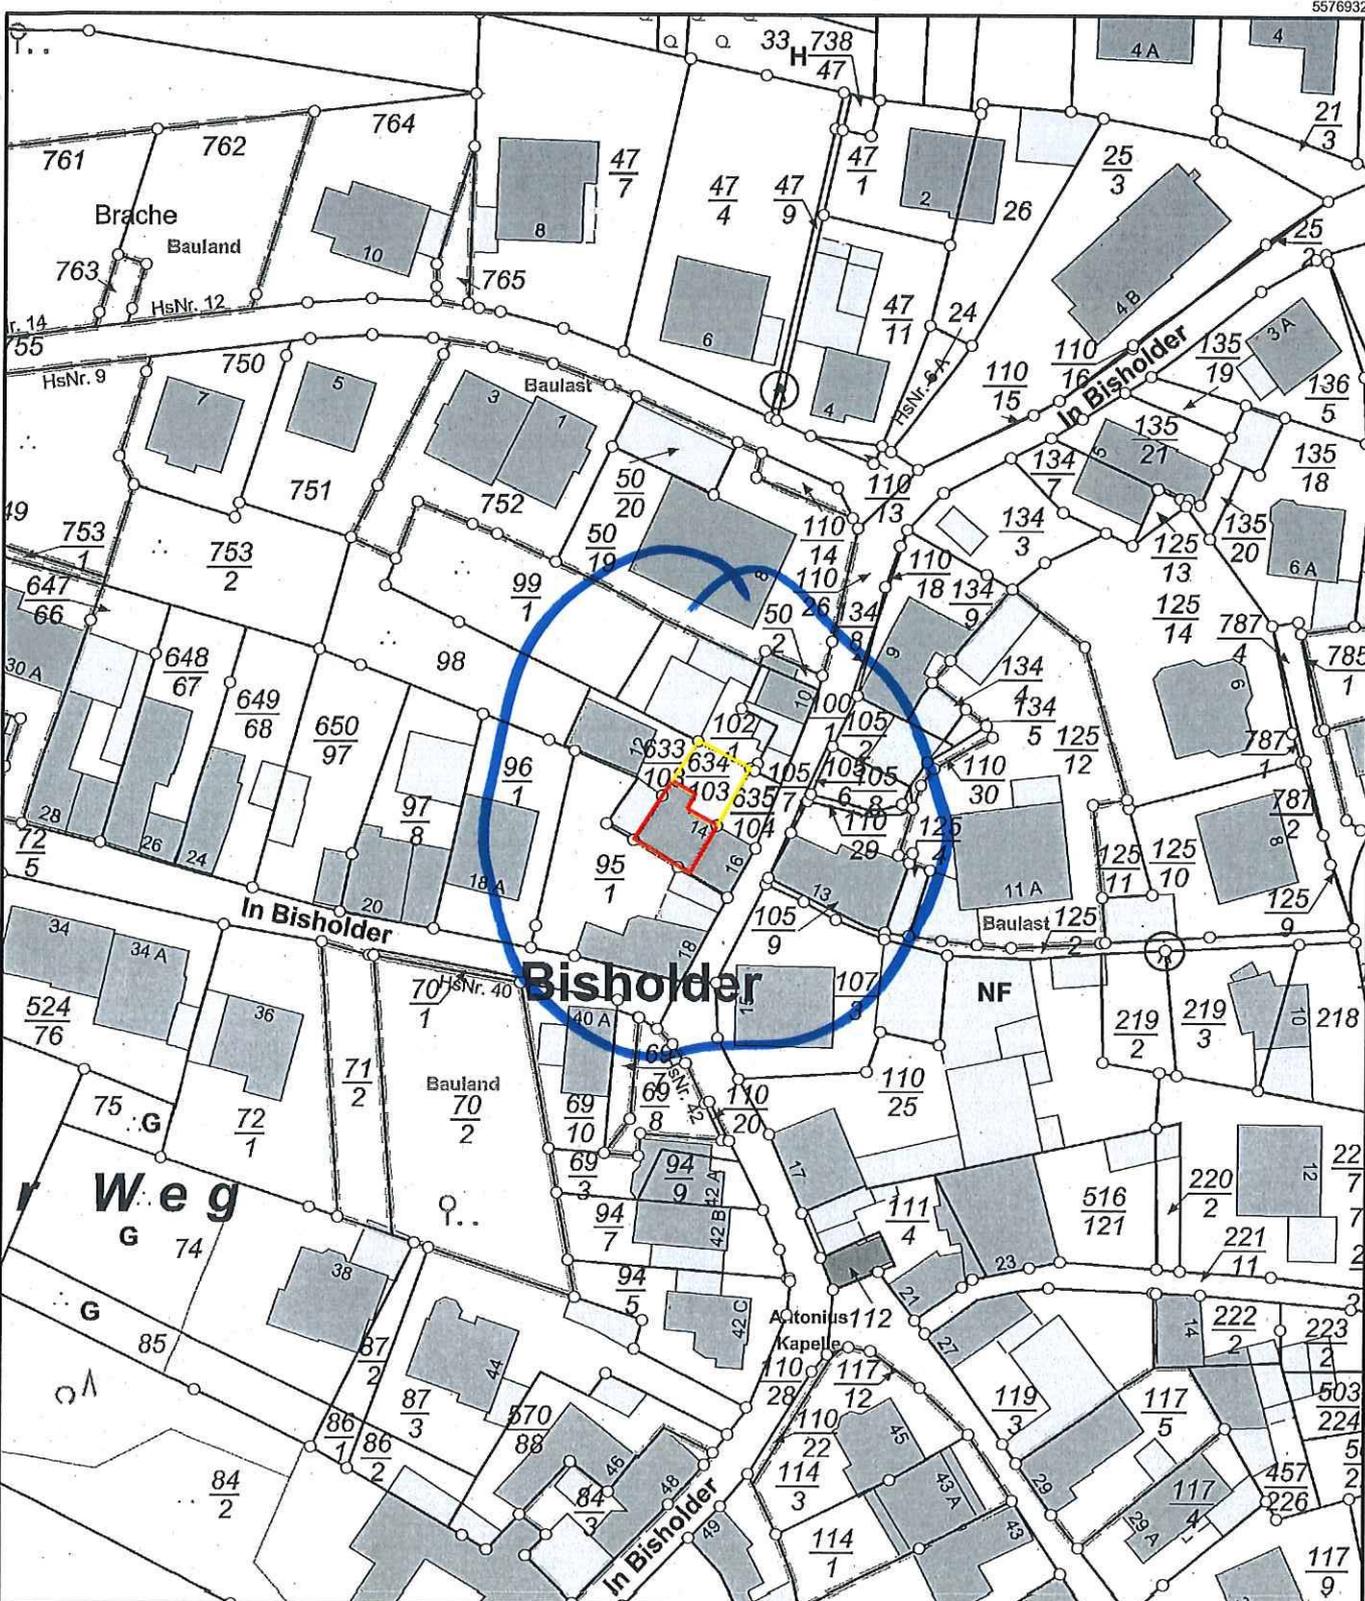


5576723

Maßstab 1 : 1 000 0 10 20 30 Meter


Vervielfältigungen für eigene Zwecke sind zugelassen. Eine unmittelbare oder mittelbare Vermarktung, Umwandlung oder Veröffentlichung der Geobasisinformationen bedarf der Zustimmung der zuständigen Vermessungs- und Katasterbehörde (§12 Landesgesetz über das amtliche Vermessungswesen).


Hergestellt durch Öffentlich best. Vermessungsingenieur Dipl.-Ing. Kevin Roth.
Befugnis eingeräumt am 24.06.2021 durch Landesamt für Vermessung und Geobasisinformation Rheinland-Pfalz.

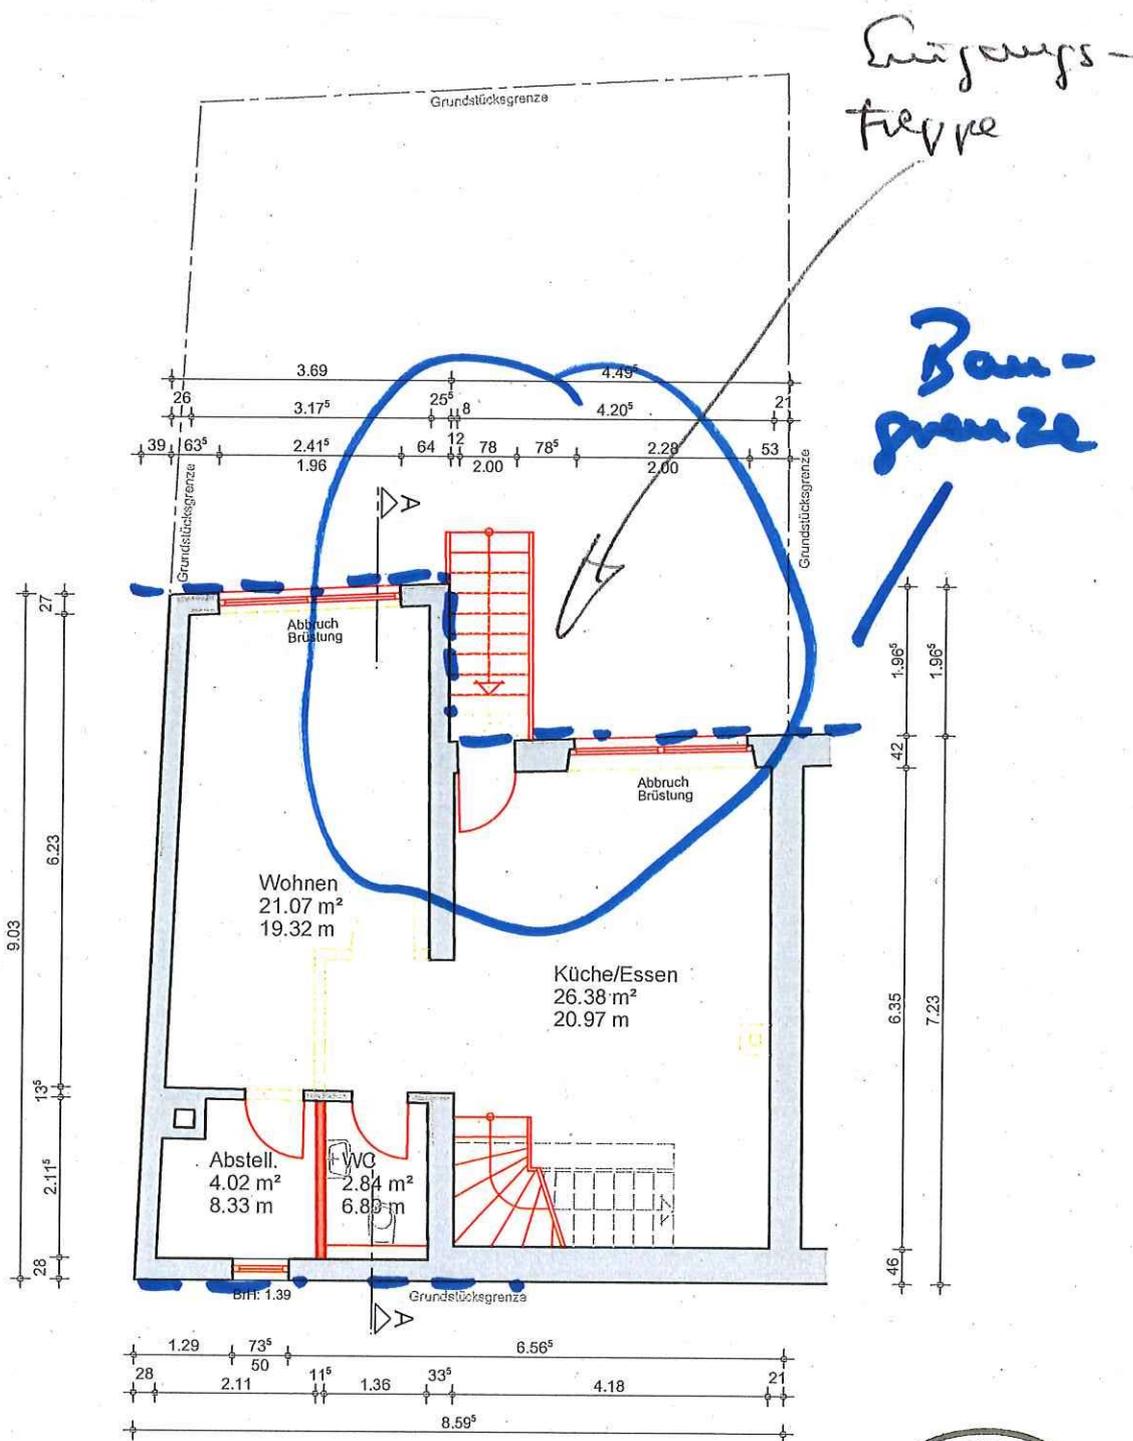


GRUNDRISSSE ERDGESCHOSS

Sanierung Einfamilienwohnhaus - In Bisholder 14, 56072 Koblenz		20.07.2022
Bauherr:		1:100
Architekt:		DIN A4

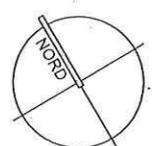

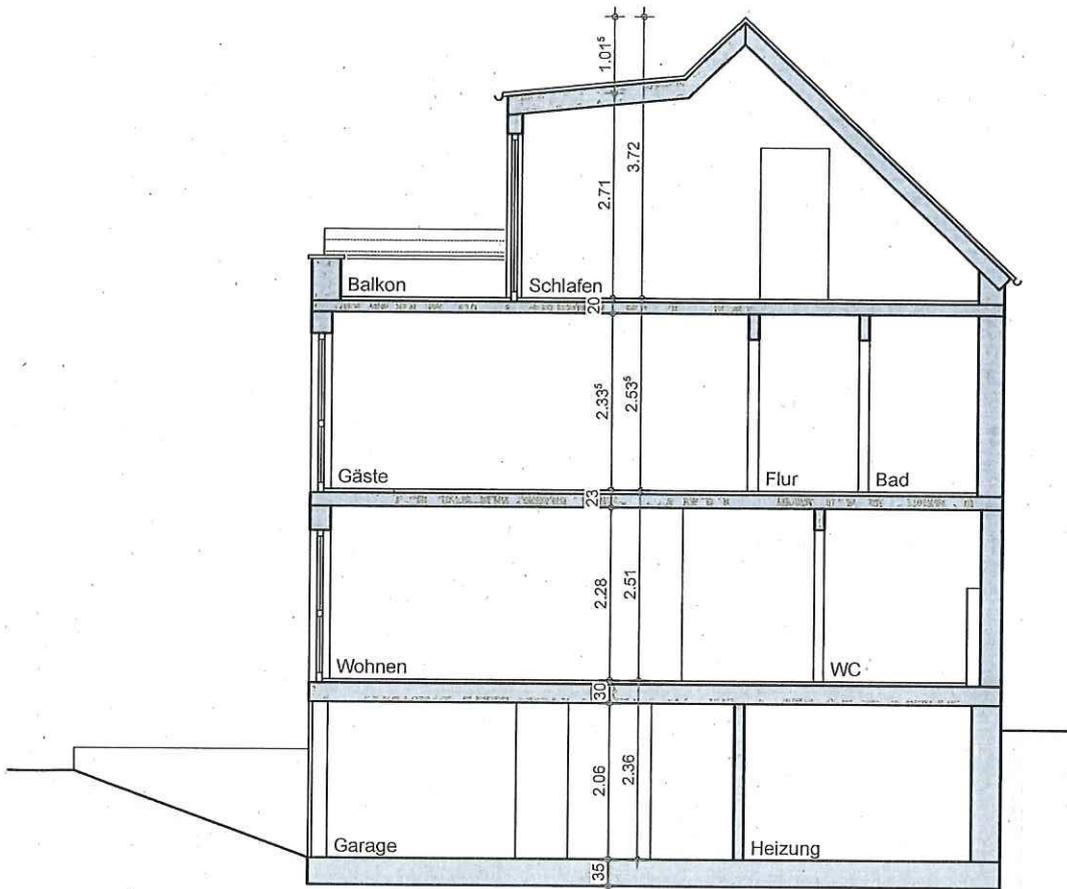


Schnitt A - A

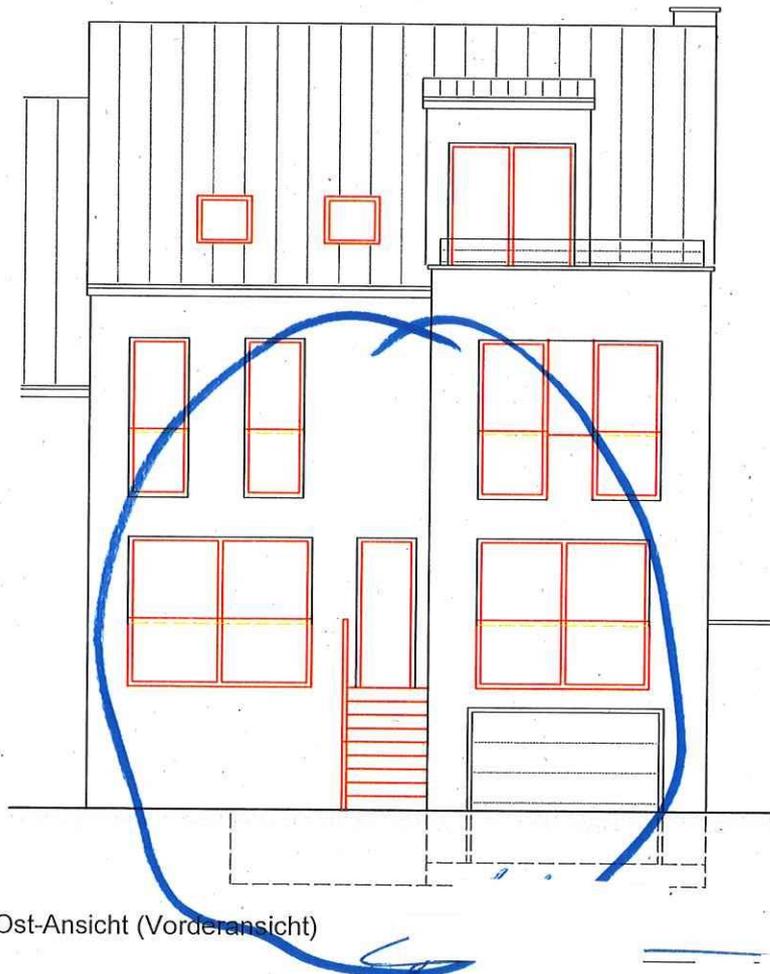

Nord-Ost-Ansicht (Vorderansicht)

Einverständniserklärung der Nachbarn:

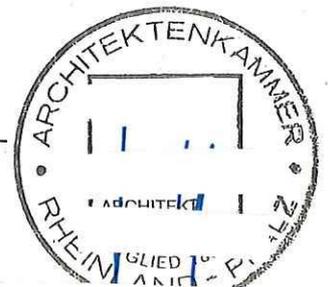

SCHNITT / ANSICHT

Sanierung Einfamilienwohnhaus - In Bisholder 14, 56072 Koblenz	20.07.2022	
Bauherr	1:100	
Architekt	DIN A4	