

Auszug aus den Geobasisinformationen

Liegenschaftskarte

Akten

Bauaufsicht

Eing.: 02. Aug. 2022



Rheinland-Pfalz


VERMESSUNGS- UND
KATASTERAMT
OSTEIFEL-HUNSÜCK

Hergestellt am 20.12.2021

Flurstück: 762
Flur: 1
Gemarkung: Bisholder (1404)

Gemeinde: Koblenz
Landkreis: Stadt Koblenz


Am Wasserturm 5a
56727 Mayen

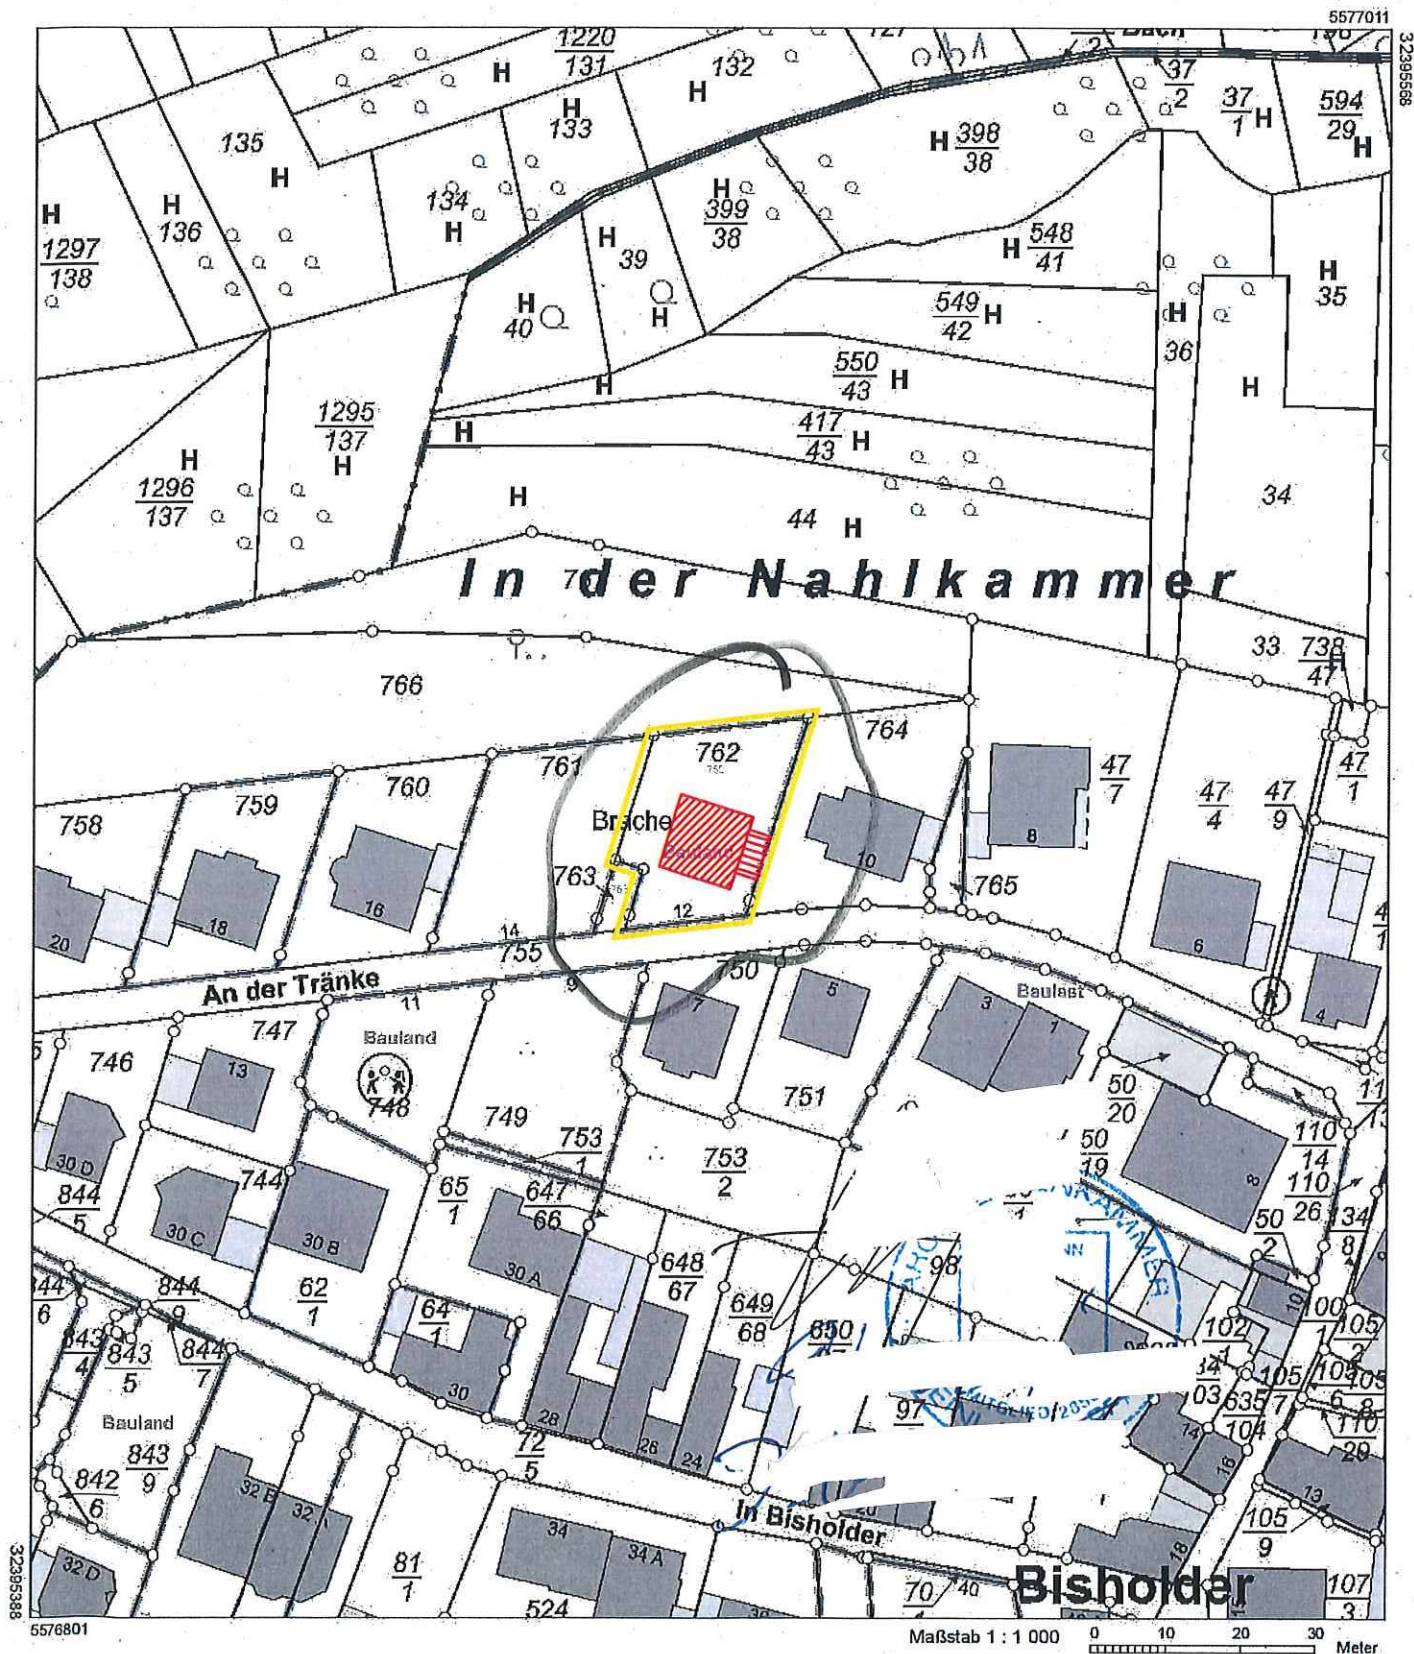

Vervielfältigungen für eigene Zwecke sind zugelassen. Eine unmittelbare oder mittelbare Vermarktung, Umwandlung oder Veröffentlichung der Geobasisinformationen bedarf der Zustimmung der zuständigen Vermessungs- und Katasterbehörde (§ 12 Landesgesetz über das amtliche Vermessungswesen)

Hergestellt durch das Vermessungs- und Katasteramt Ostiefel-Hunsrück.

21.07.2022

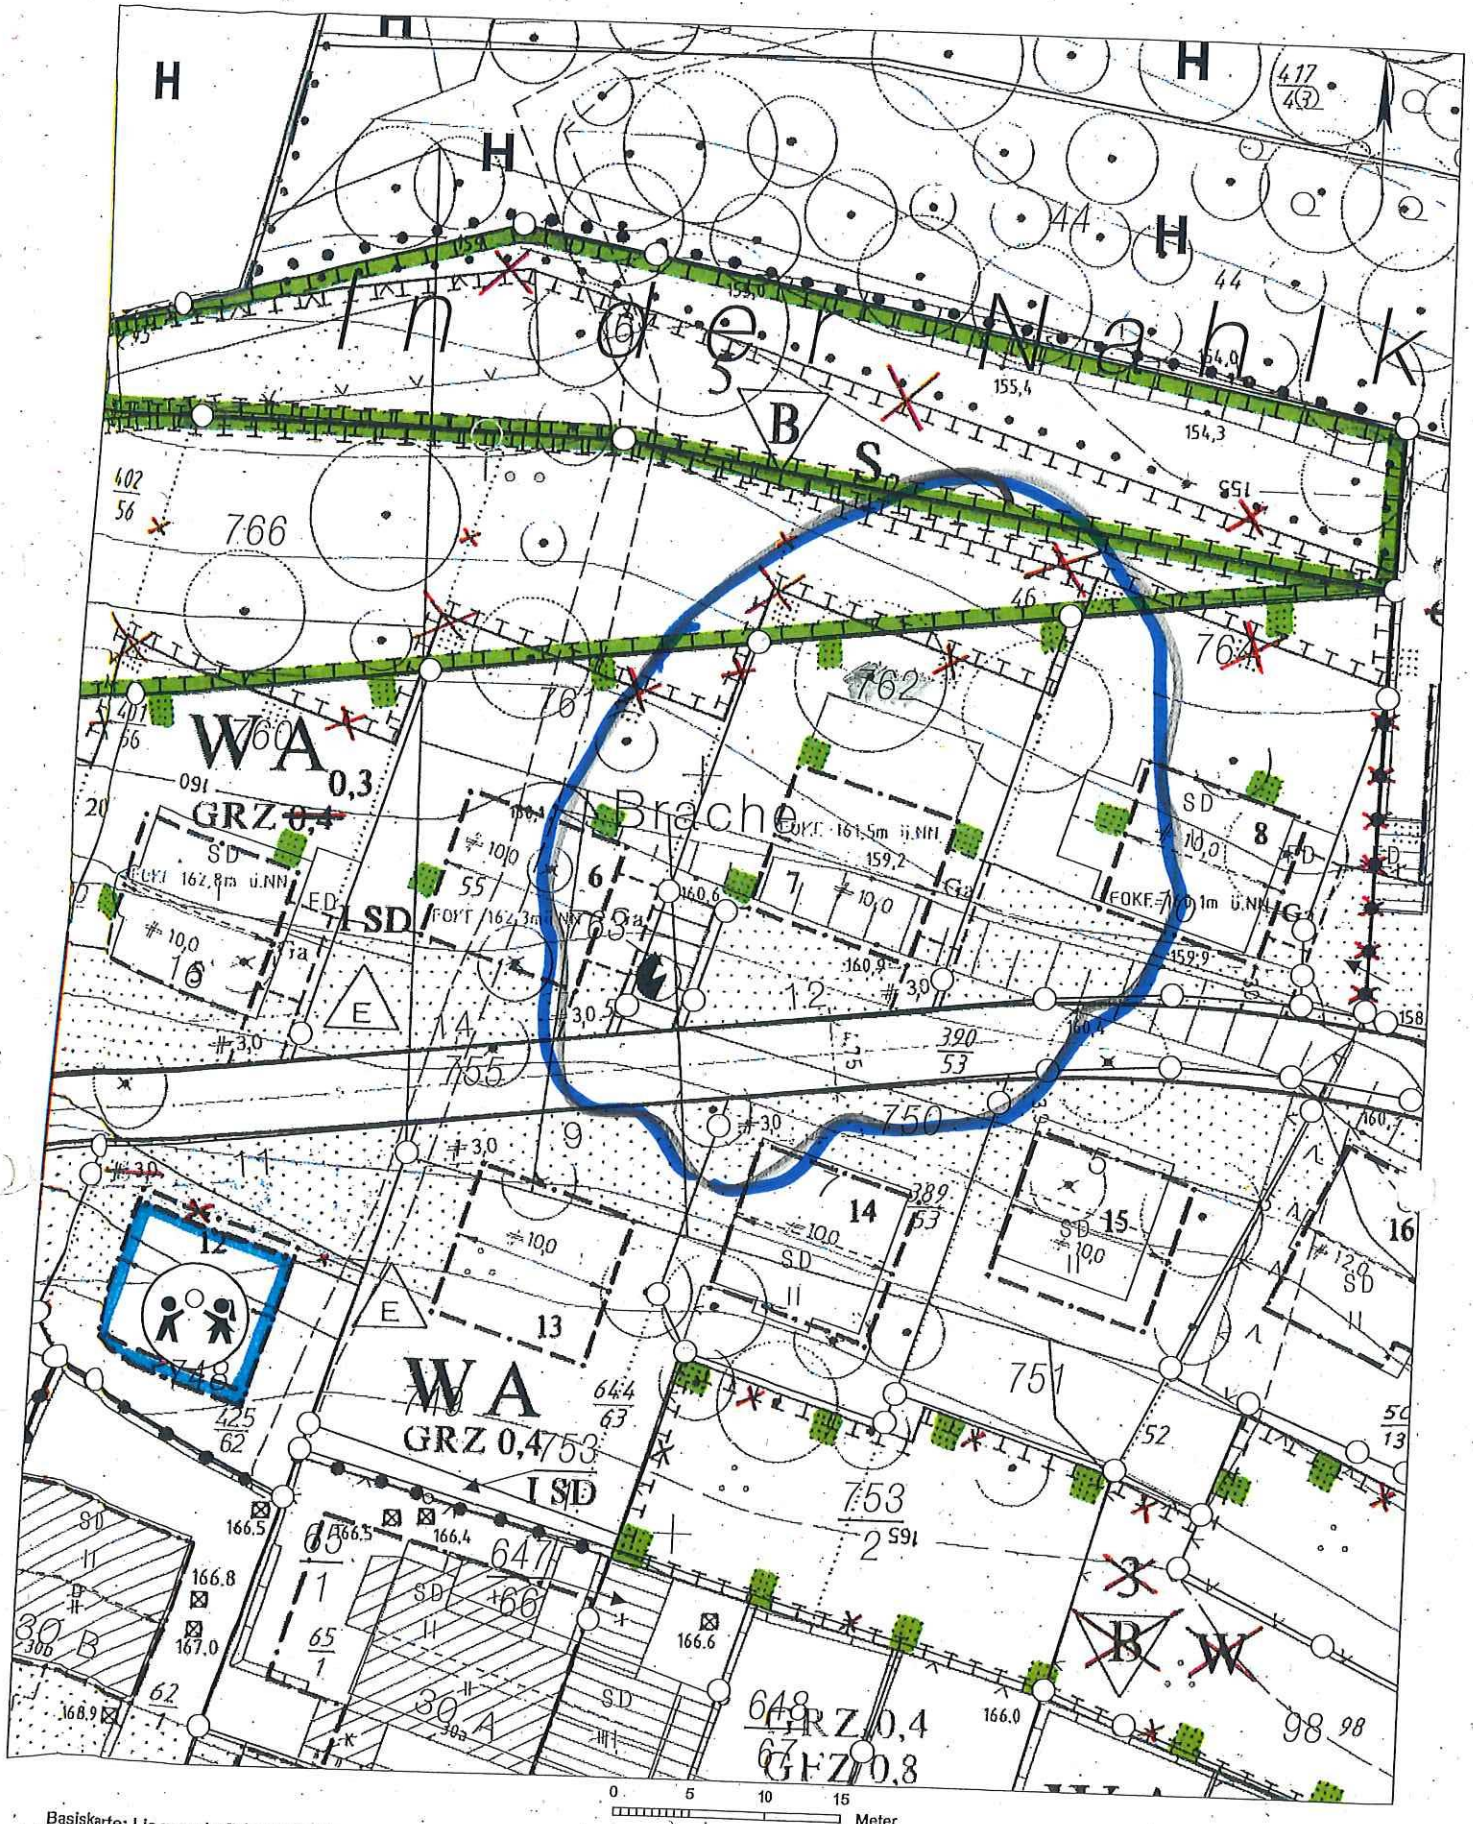


298 A1 - PG P2

Wohnhaus, Ko-Bisholder, An der Tränke 12

Bauaufsicht

Eing.: 05. Sep. 2022

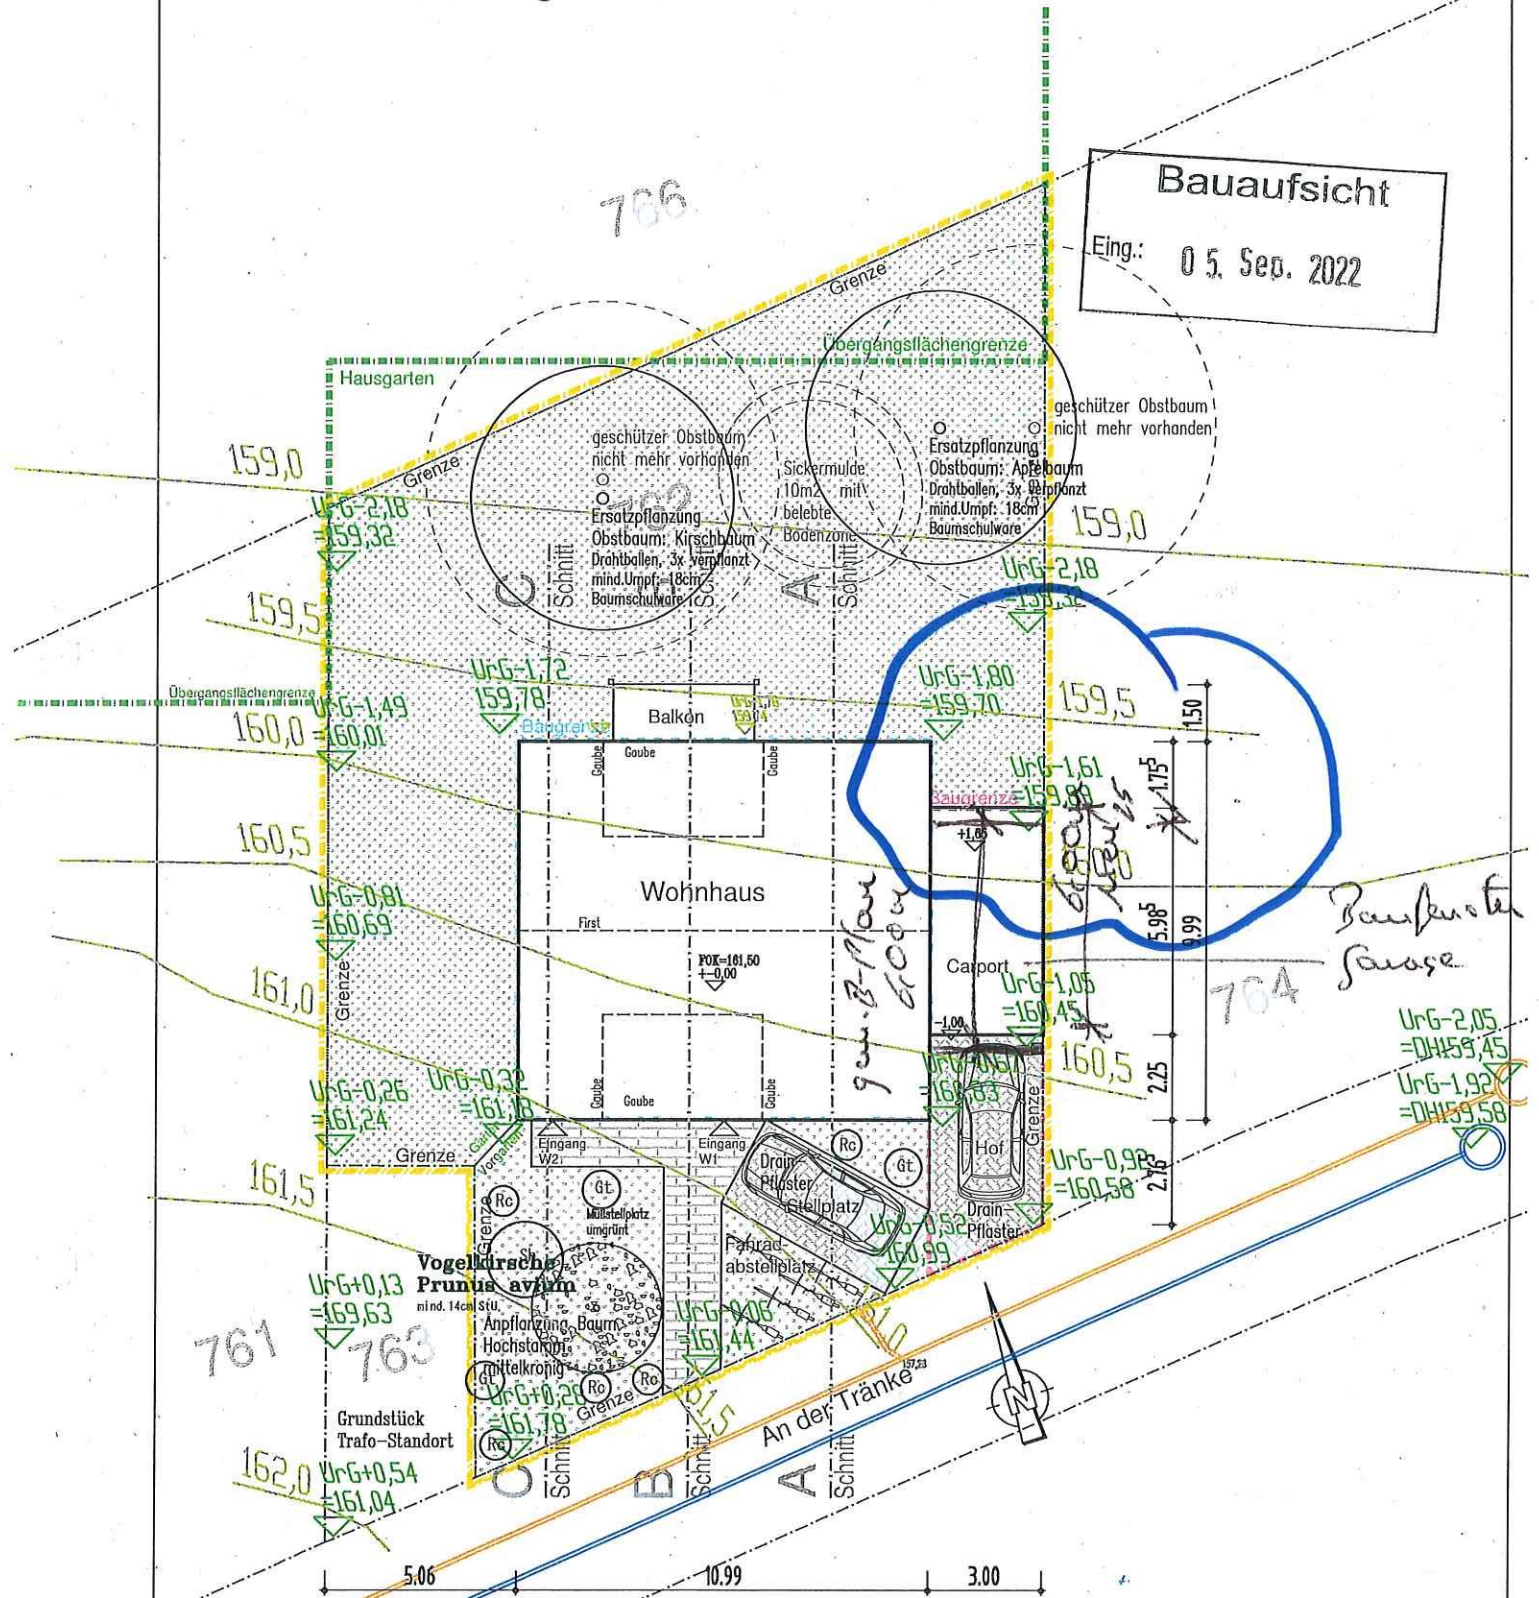


Legende

- Sh Schwarzer Holunder (Sambucus nigra)
2xv, o.B., 60-100 cm Höhe
- Ro Hundsrose (Rosa canina)
2xv, o.B., 60-100 cm Höhe
- Gt Farber-Ginster (Genista tinctoria)
2xv, o.B., 60-100 cm Höhe

Freiflächen

0 1 2 3 4 5m

Blatt Ba 2.00a
M: 1:200
25.08.2022

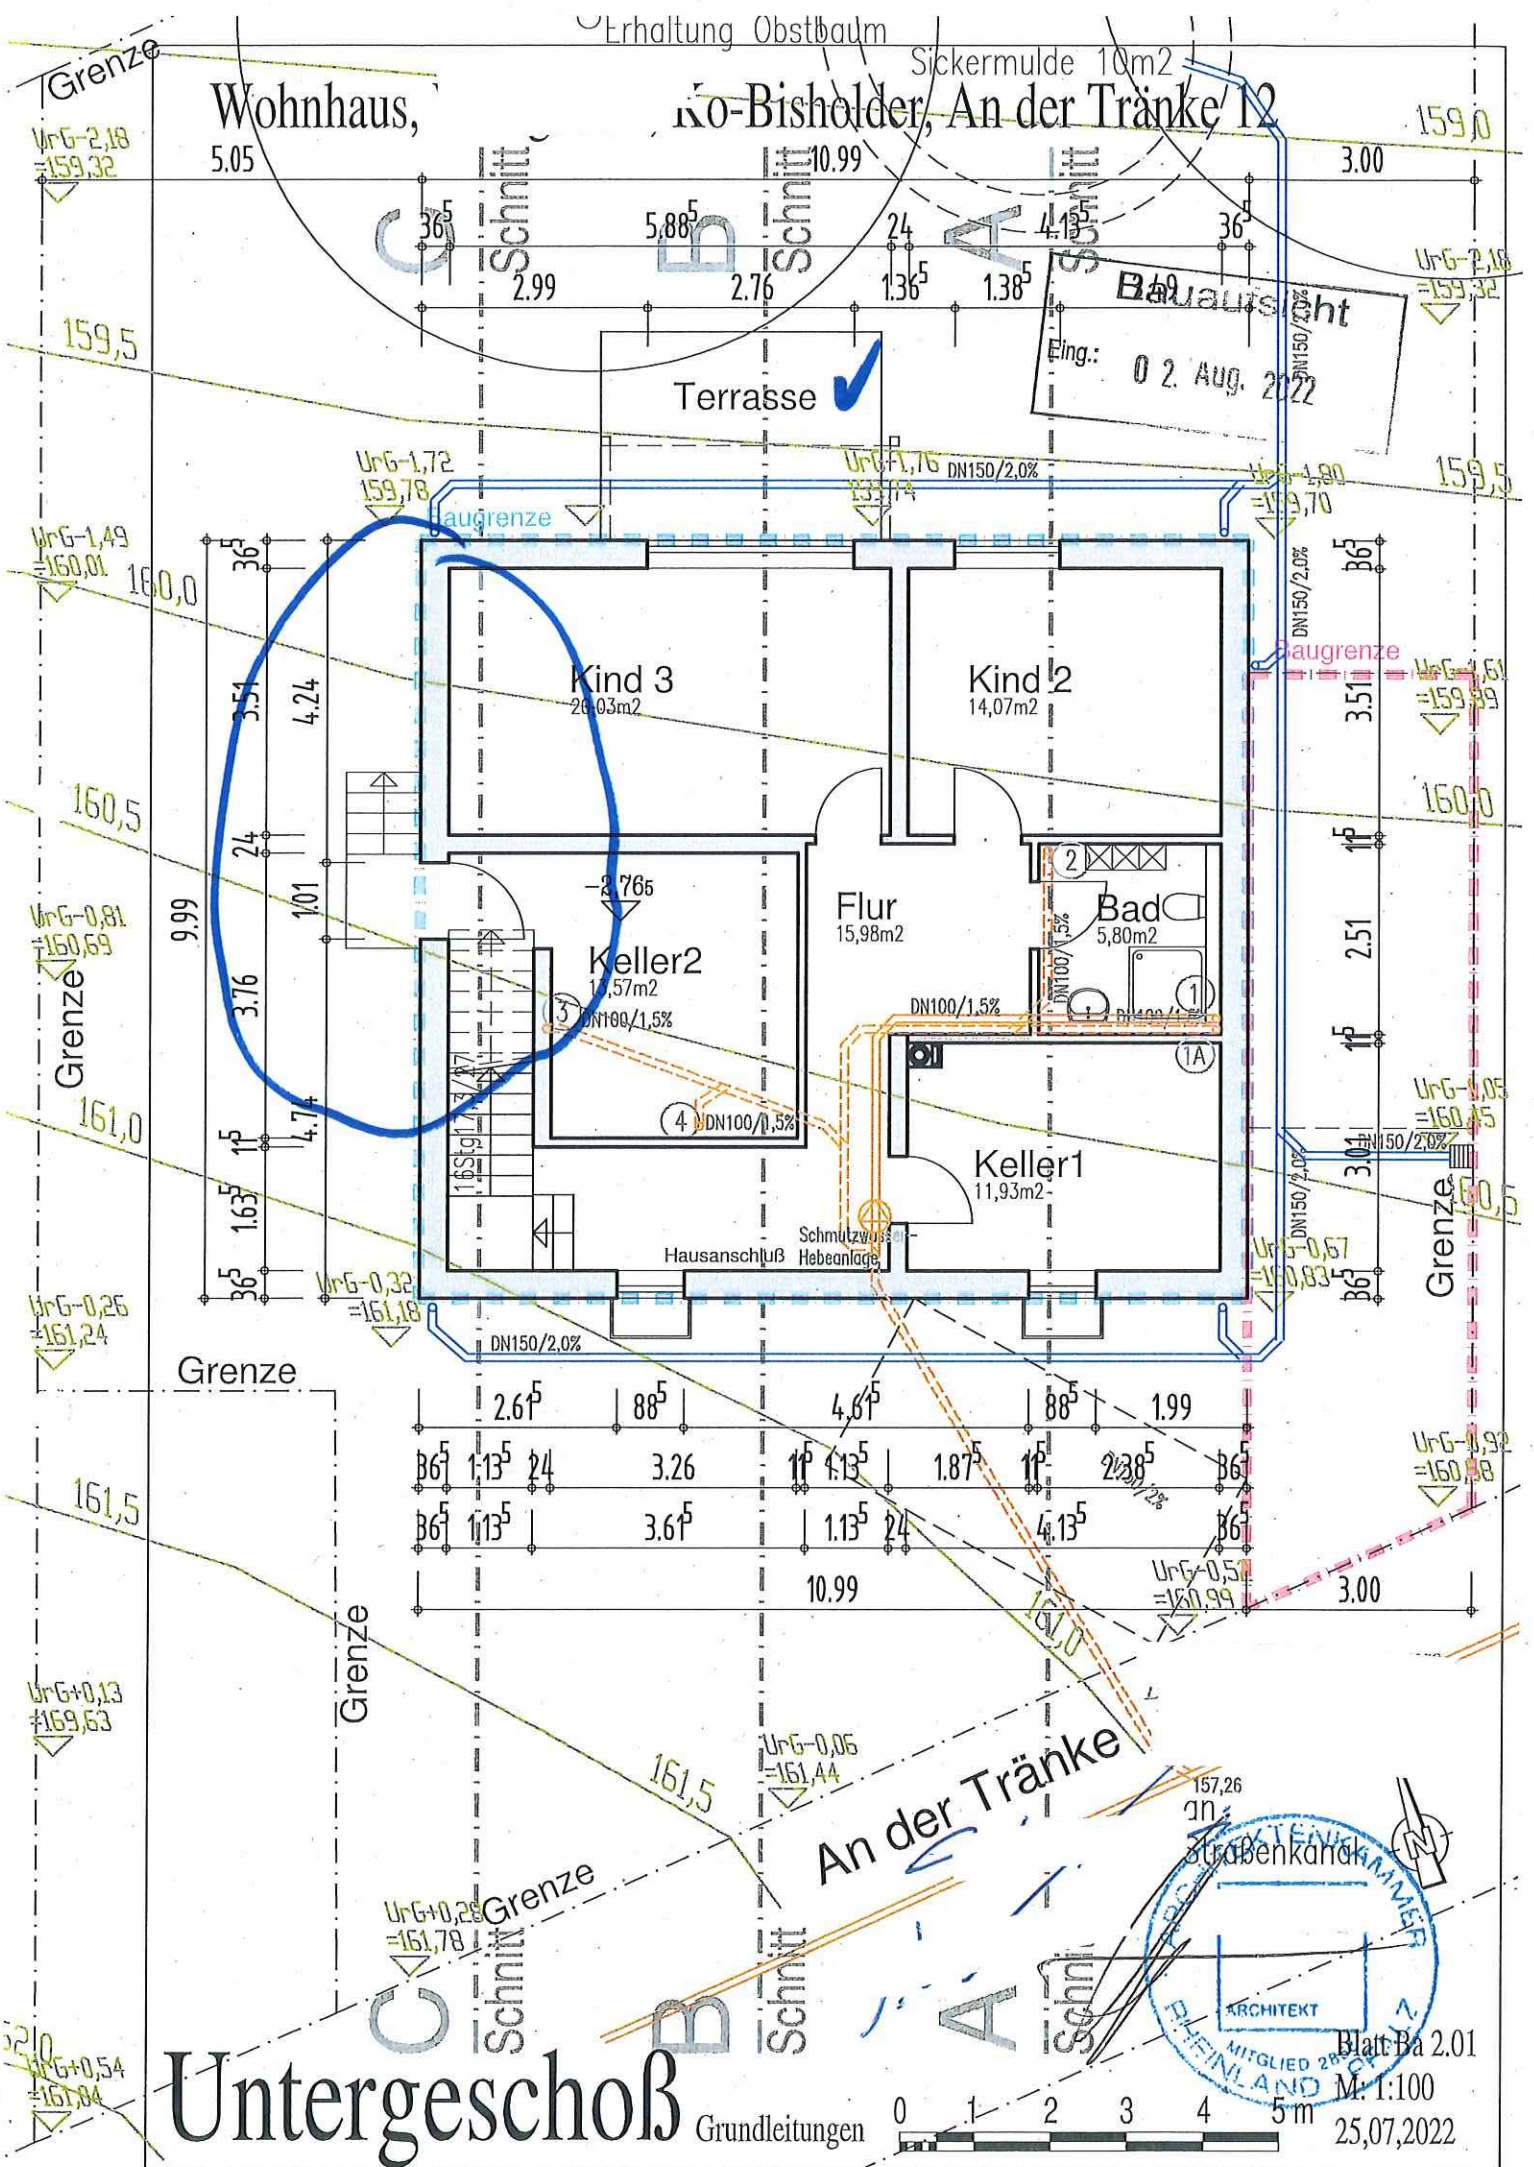

Wohnhaus,

o-Bisholder, An der Tränke 12

Bauaufsicht

Eing.: 05. Sep. 2022


3. Grenze

Dachgeschoß

An der Tränke



Blatt Ba 2.03a
M: 1:100
25.08.2022

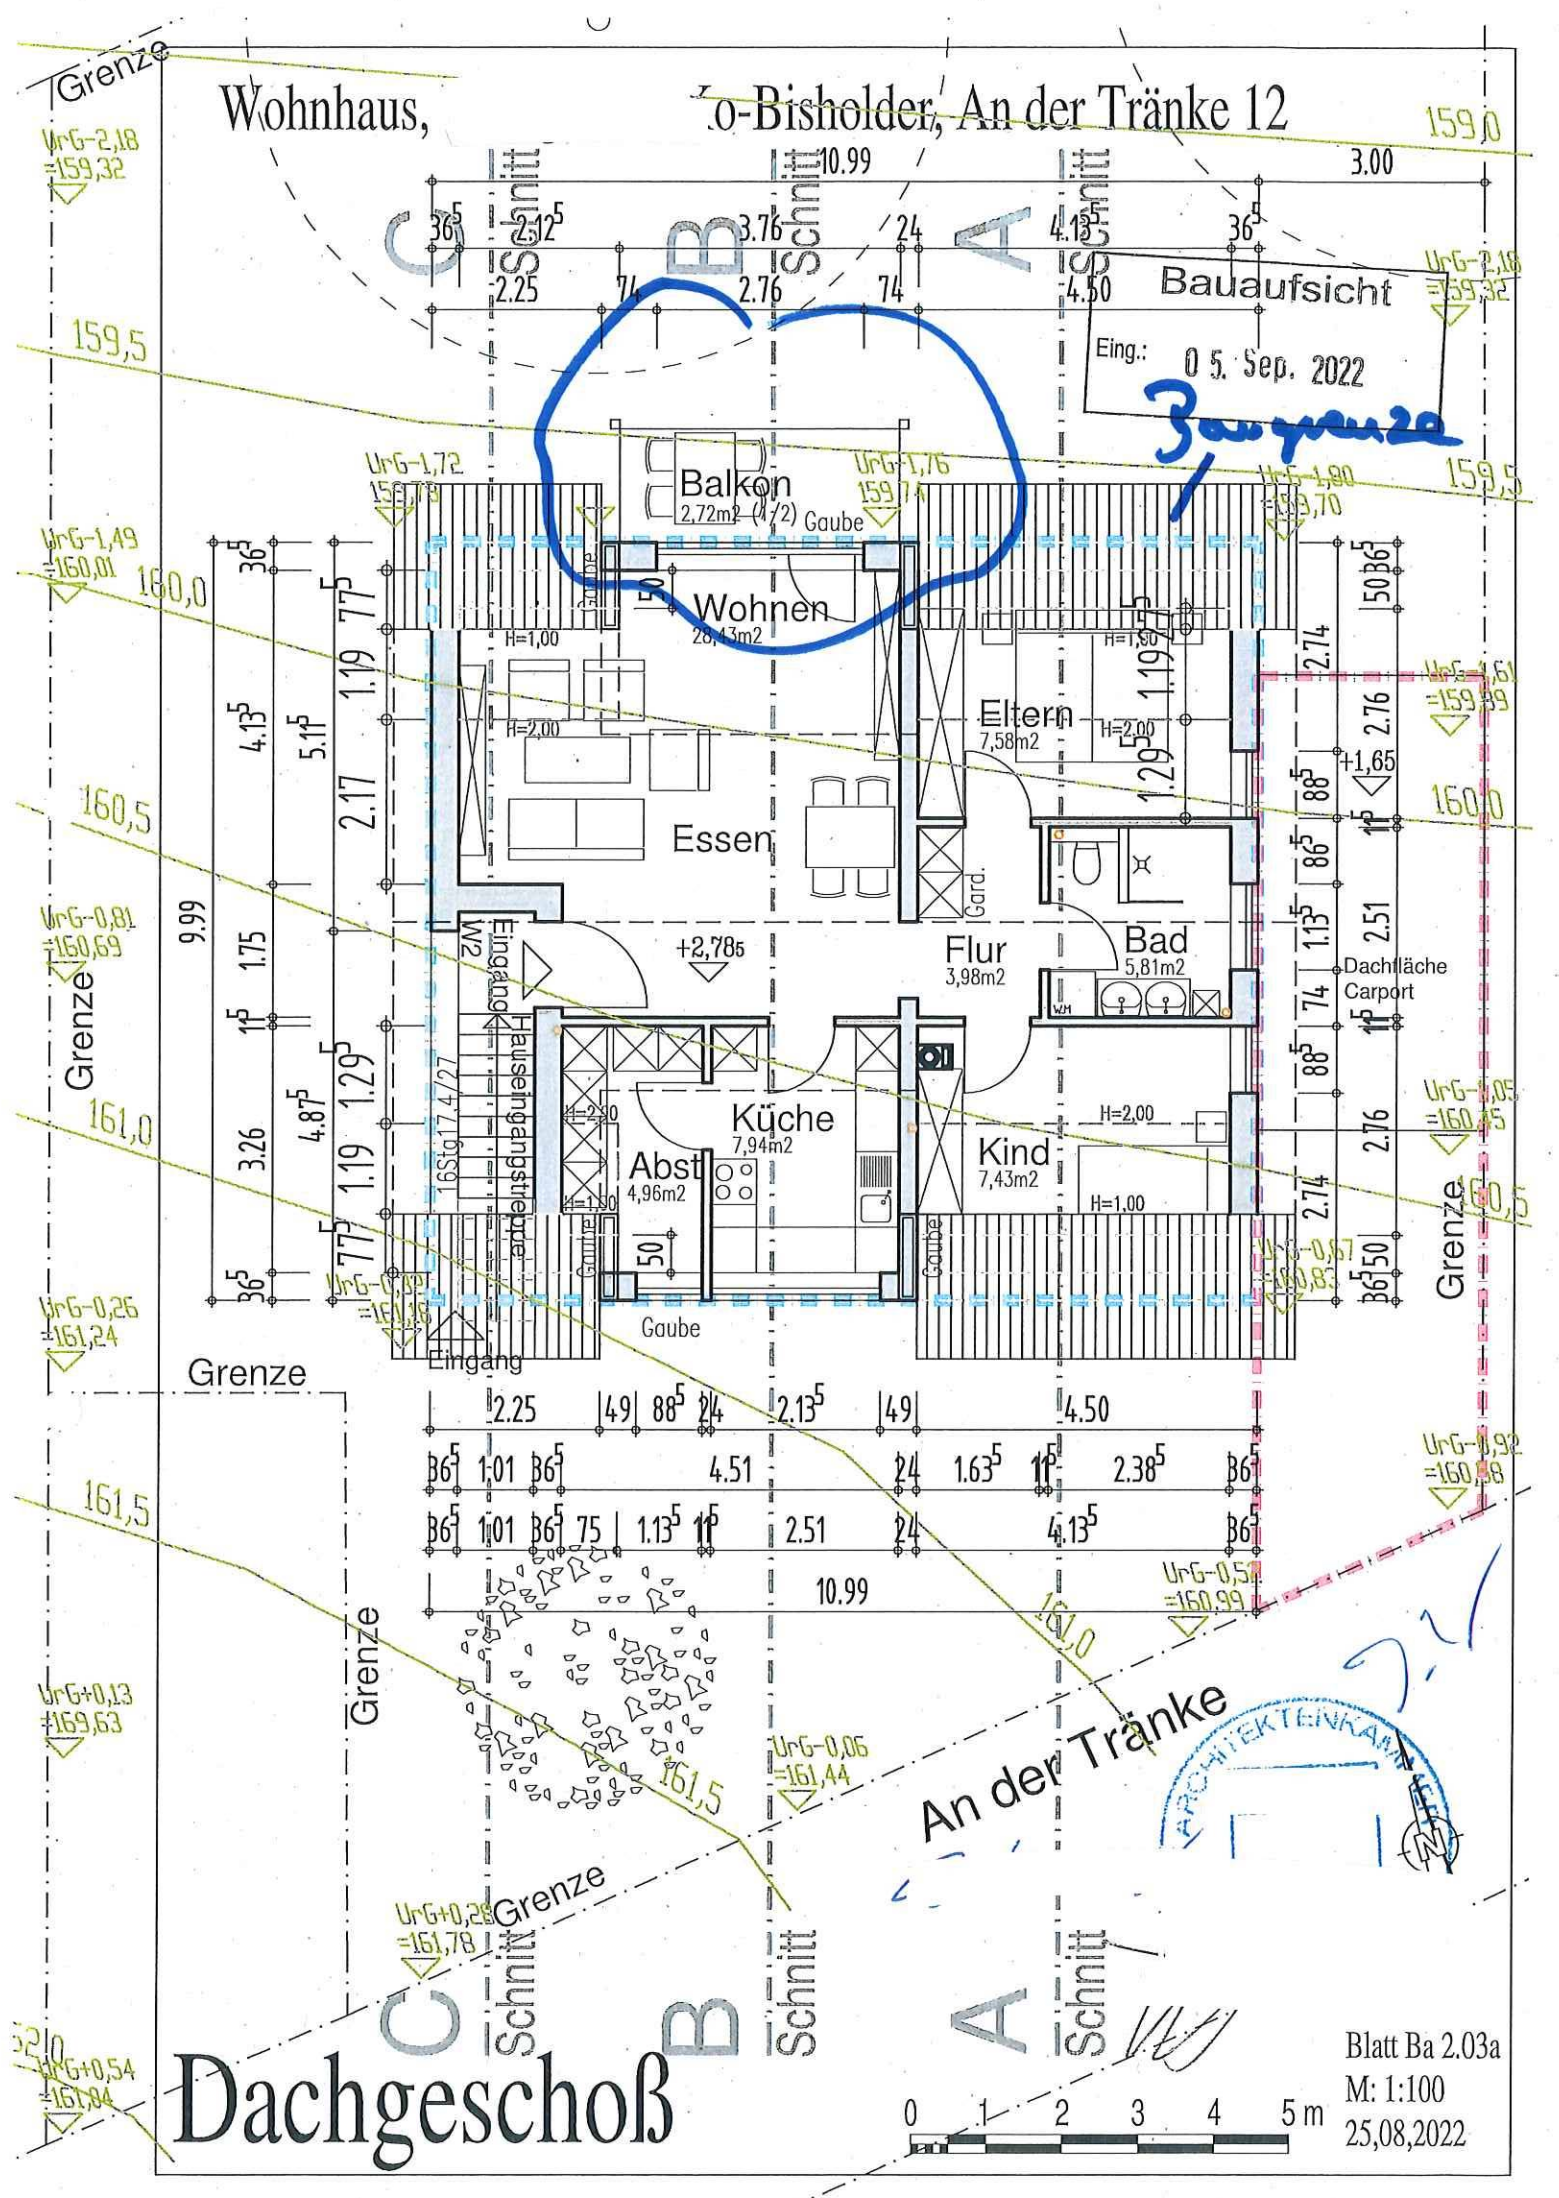


Wohnhaus,

Ko-Bisholder, An der Tränke 12

Bauaufsicht

Eing.: 02. Aug. 2022

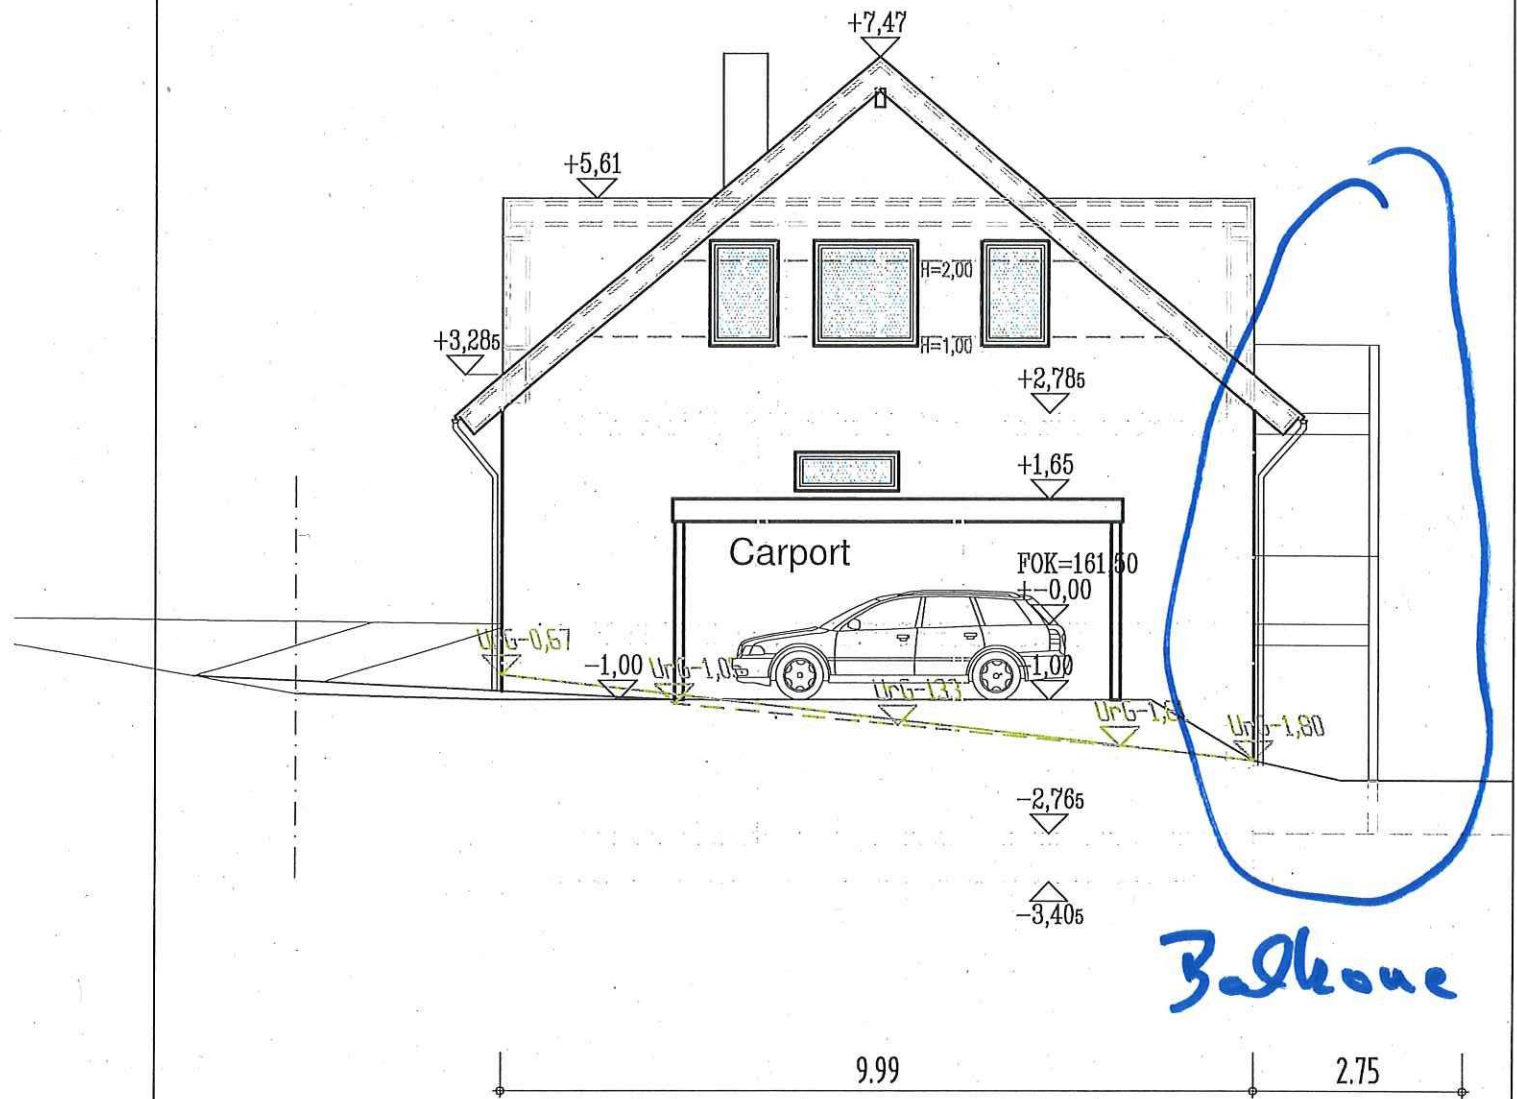


Balkone


12,68m² FOK=161,50 ✓
±0,00

Außenwand-Fläche-KG über Erdreich

-1,00

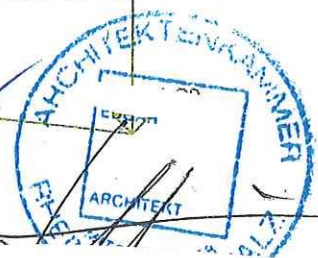

Ostansicht

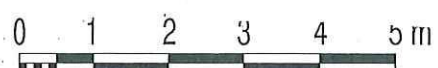


Ba 2.07
1:100
25.07.2022

Wohnhaus, , No-Bisholder, An der Tränke 12

Bauaufsicht

Eing.: 02. Aug. 2022

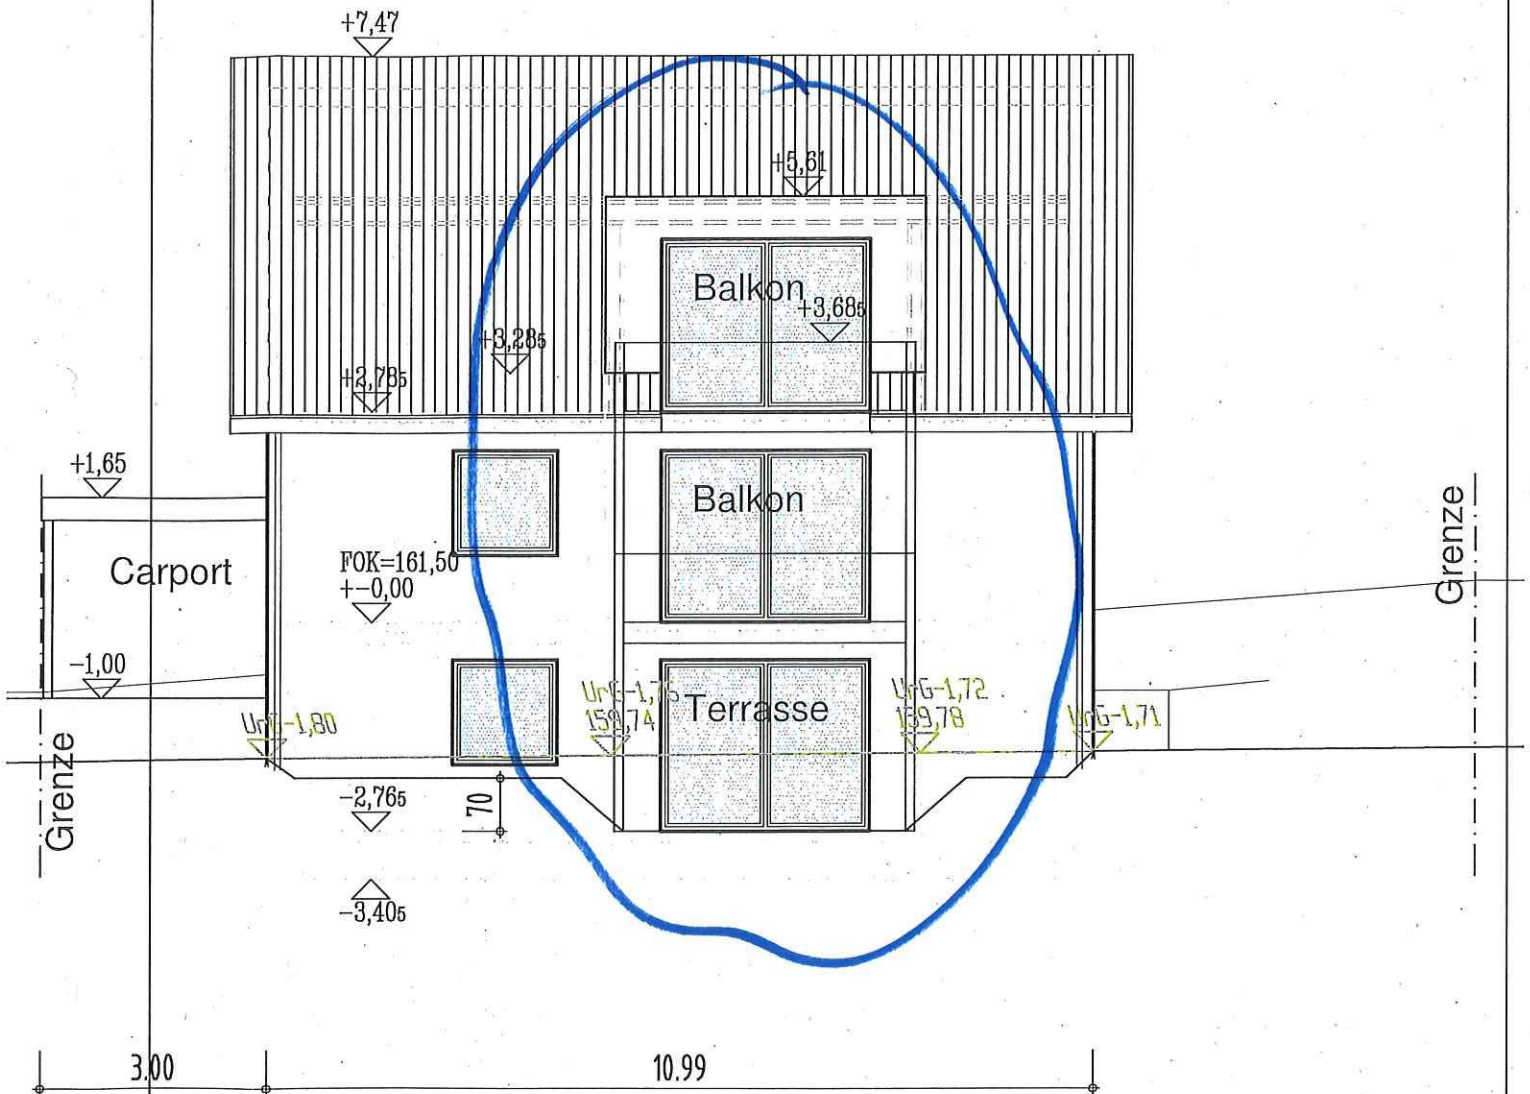

Nordansicht

Ba 2.10

1:100
25.07.2022


Wohnhaus,

Ko-Bisholder, An der Tränke 12

*Dachgambe
"Fensterband"*

Bauaufsicht

Eing.: 05. Sep. 2022

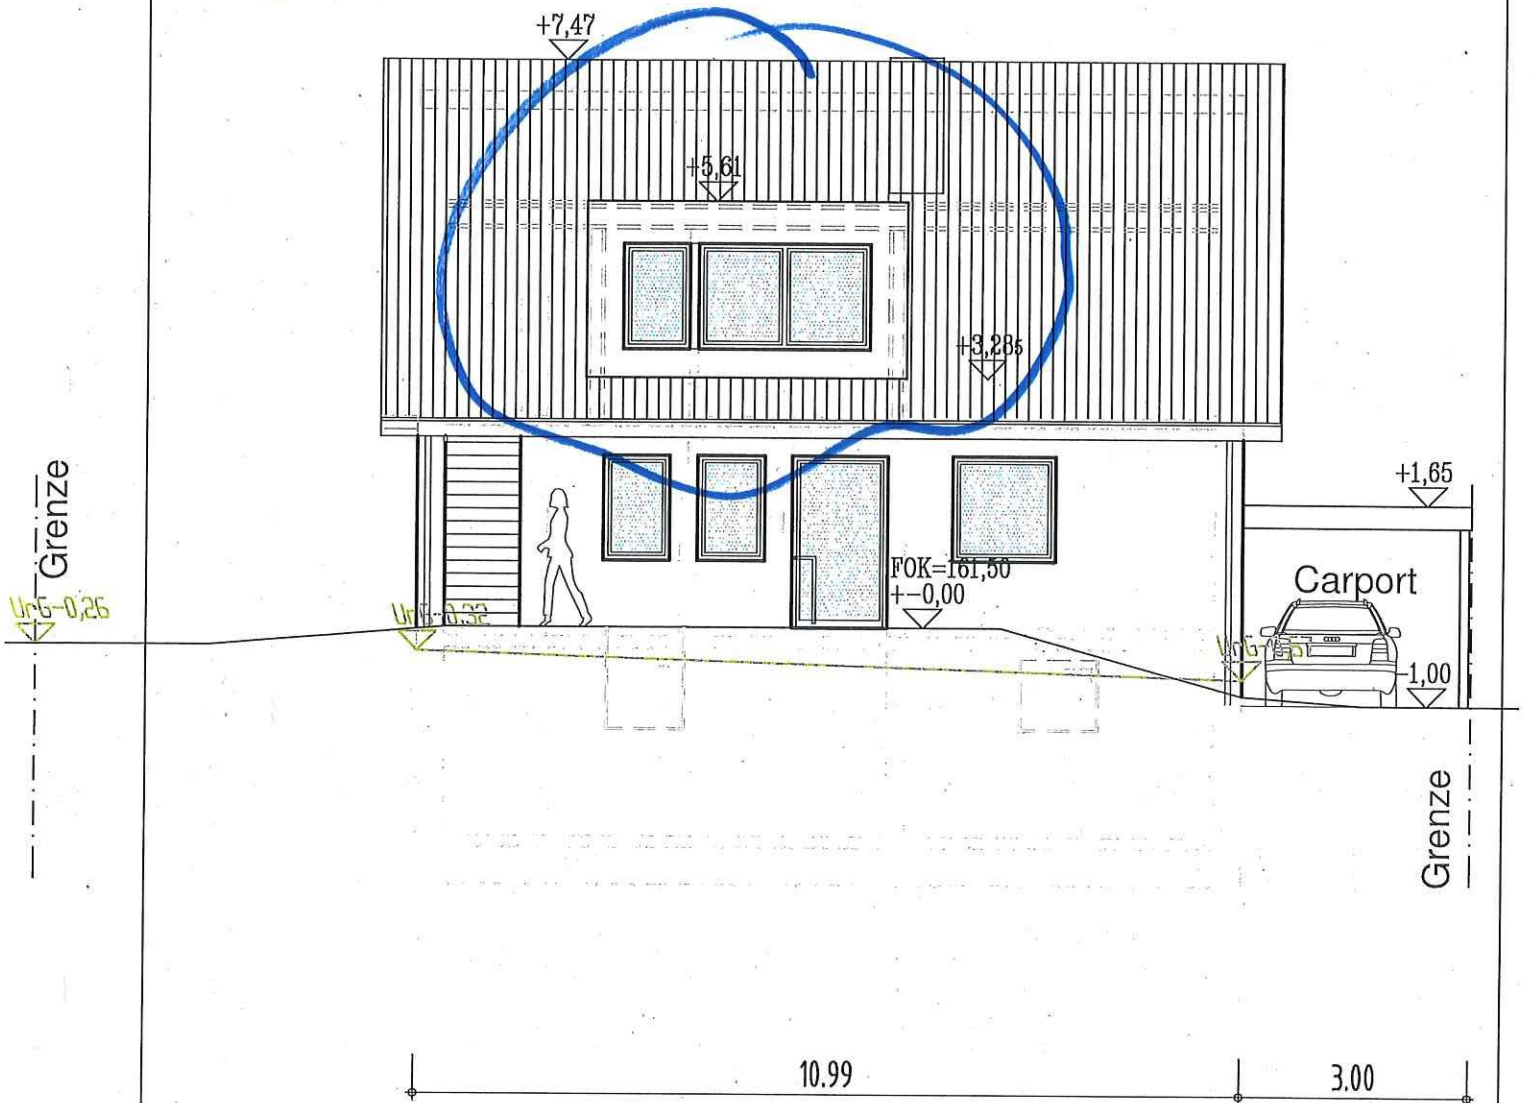

Südansicht

0 1 2 3 4 5 m

Blatt Ba 2.08a
M: 1:100
25.08.2022