


Übersichtslageplan

Erneuerung SW-Kanal in der Gülser Straße in Moselweiß

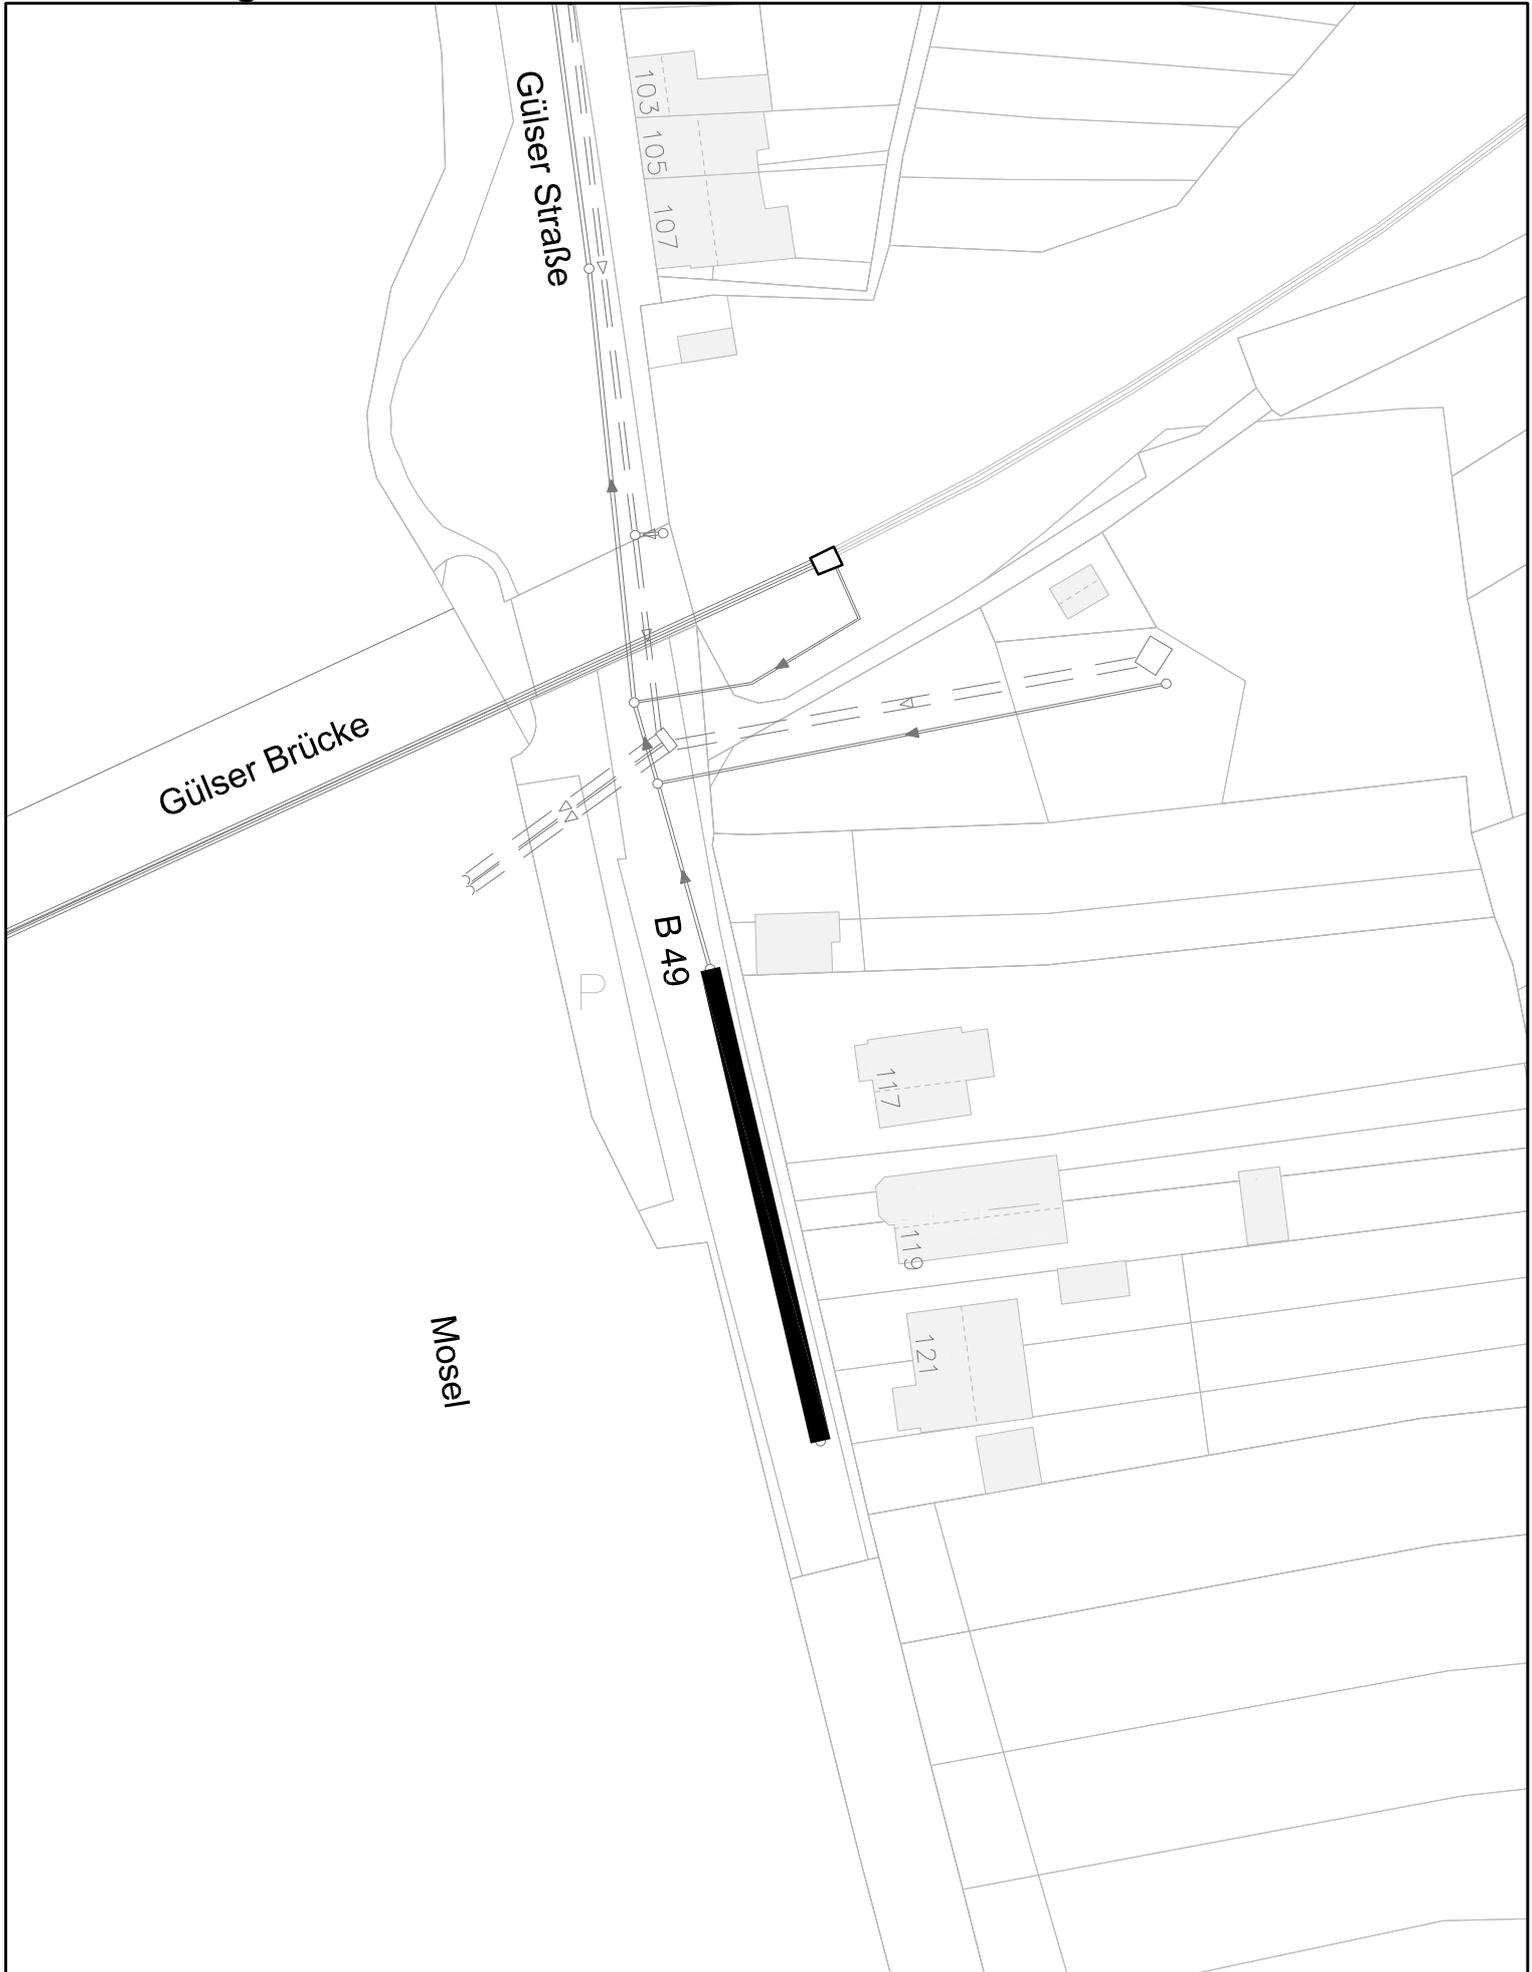

Erneuerung SW-Kanal