


# Übersichtslageplan

## Kanalerneuerung/-sanierung Wallersheimer Weg zwischen Andernacher- und Memeler Straße

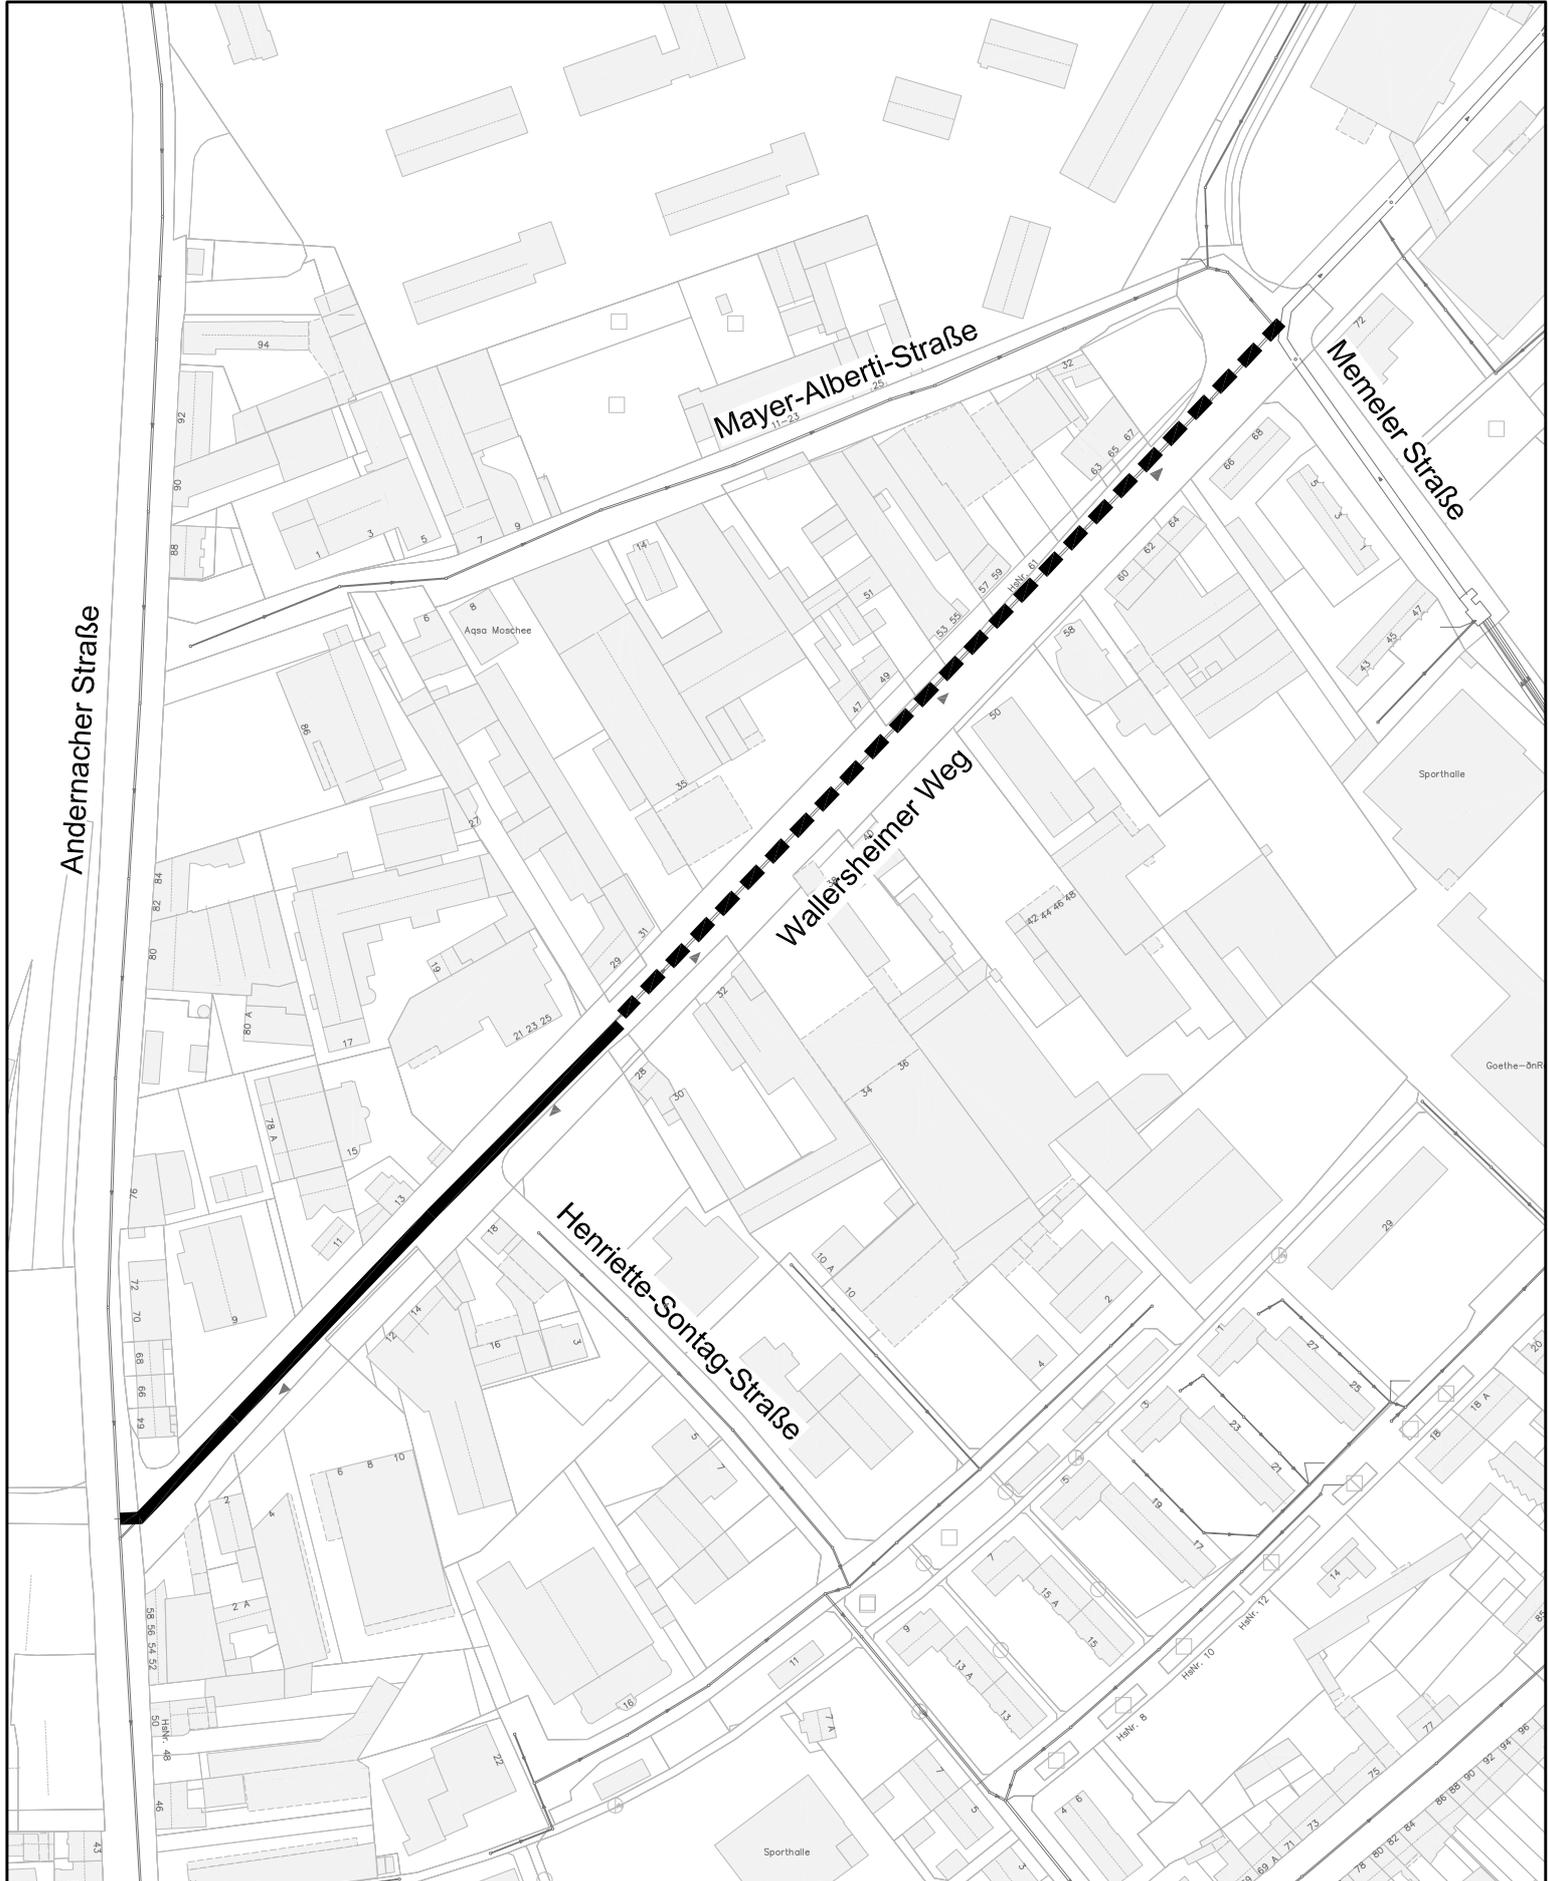

— — — — — Innensanierung MW-Kanal  
————— Erneuerung MW-Kanal