

Auszug aus den Geobasisinformationen

Liegenschaftskarte



Rheinland-Pfalz

VERMESSUNGS- UND
KATASTERAMT
OSTEIFEL-HUNSRÜCK

Hergestellt am 07.01.2019


Flurstück: 277
Flur: 5
Gemarkung: Wallersheim

Gemeinde: Koblenz
Landkreis: Stadt Koblenz

Am Wasserturm 5a
56727 Mayen

5581936

32.401295

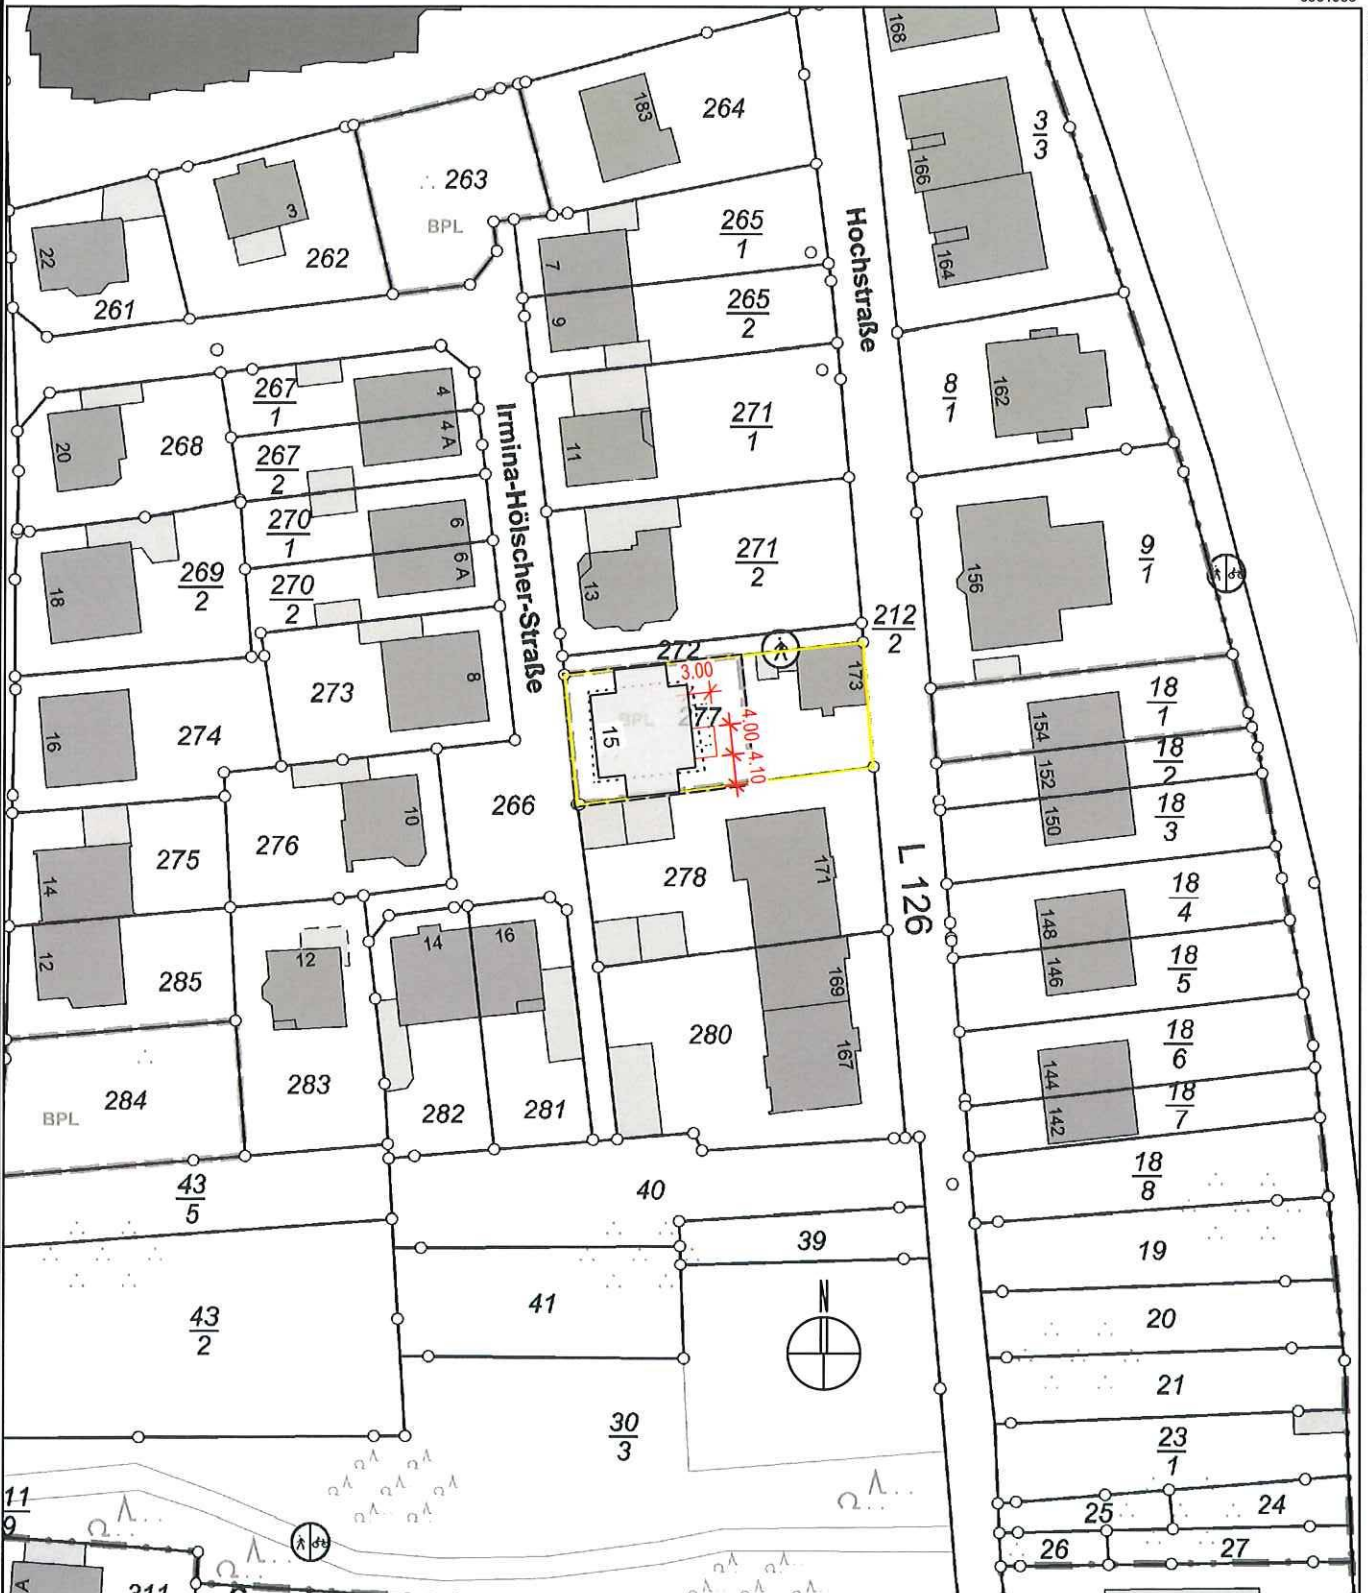

32.401115

5581726

Maßstab 1 : 1 000


0 10 20 30 Meter



Vervielfältigungen für eigene Zwecke sind zugelassen. Eine unmittelbare oder mittelbare Vermarktung, Umwandlung oder Veröffentlichung der Geobasisinformationen bedarf der Zustimmung der zuständigen Vermessungs- und Katasterbehörde (§12 Landesgesetz über das amtliche Vermessungswesen).

Hergestellt durch Öffentlich best. Vermessungsingenieur Dipl.-Ing. Wolfgang Schmidt.

Befugnis eingeräumt am 26.10.2006 durch Landesamt für Vermessung und Geobasisinformation Rheinland-Pfalz.

3 plan Nr. 133

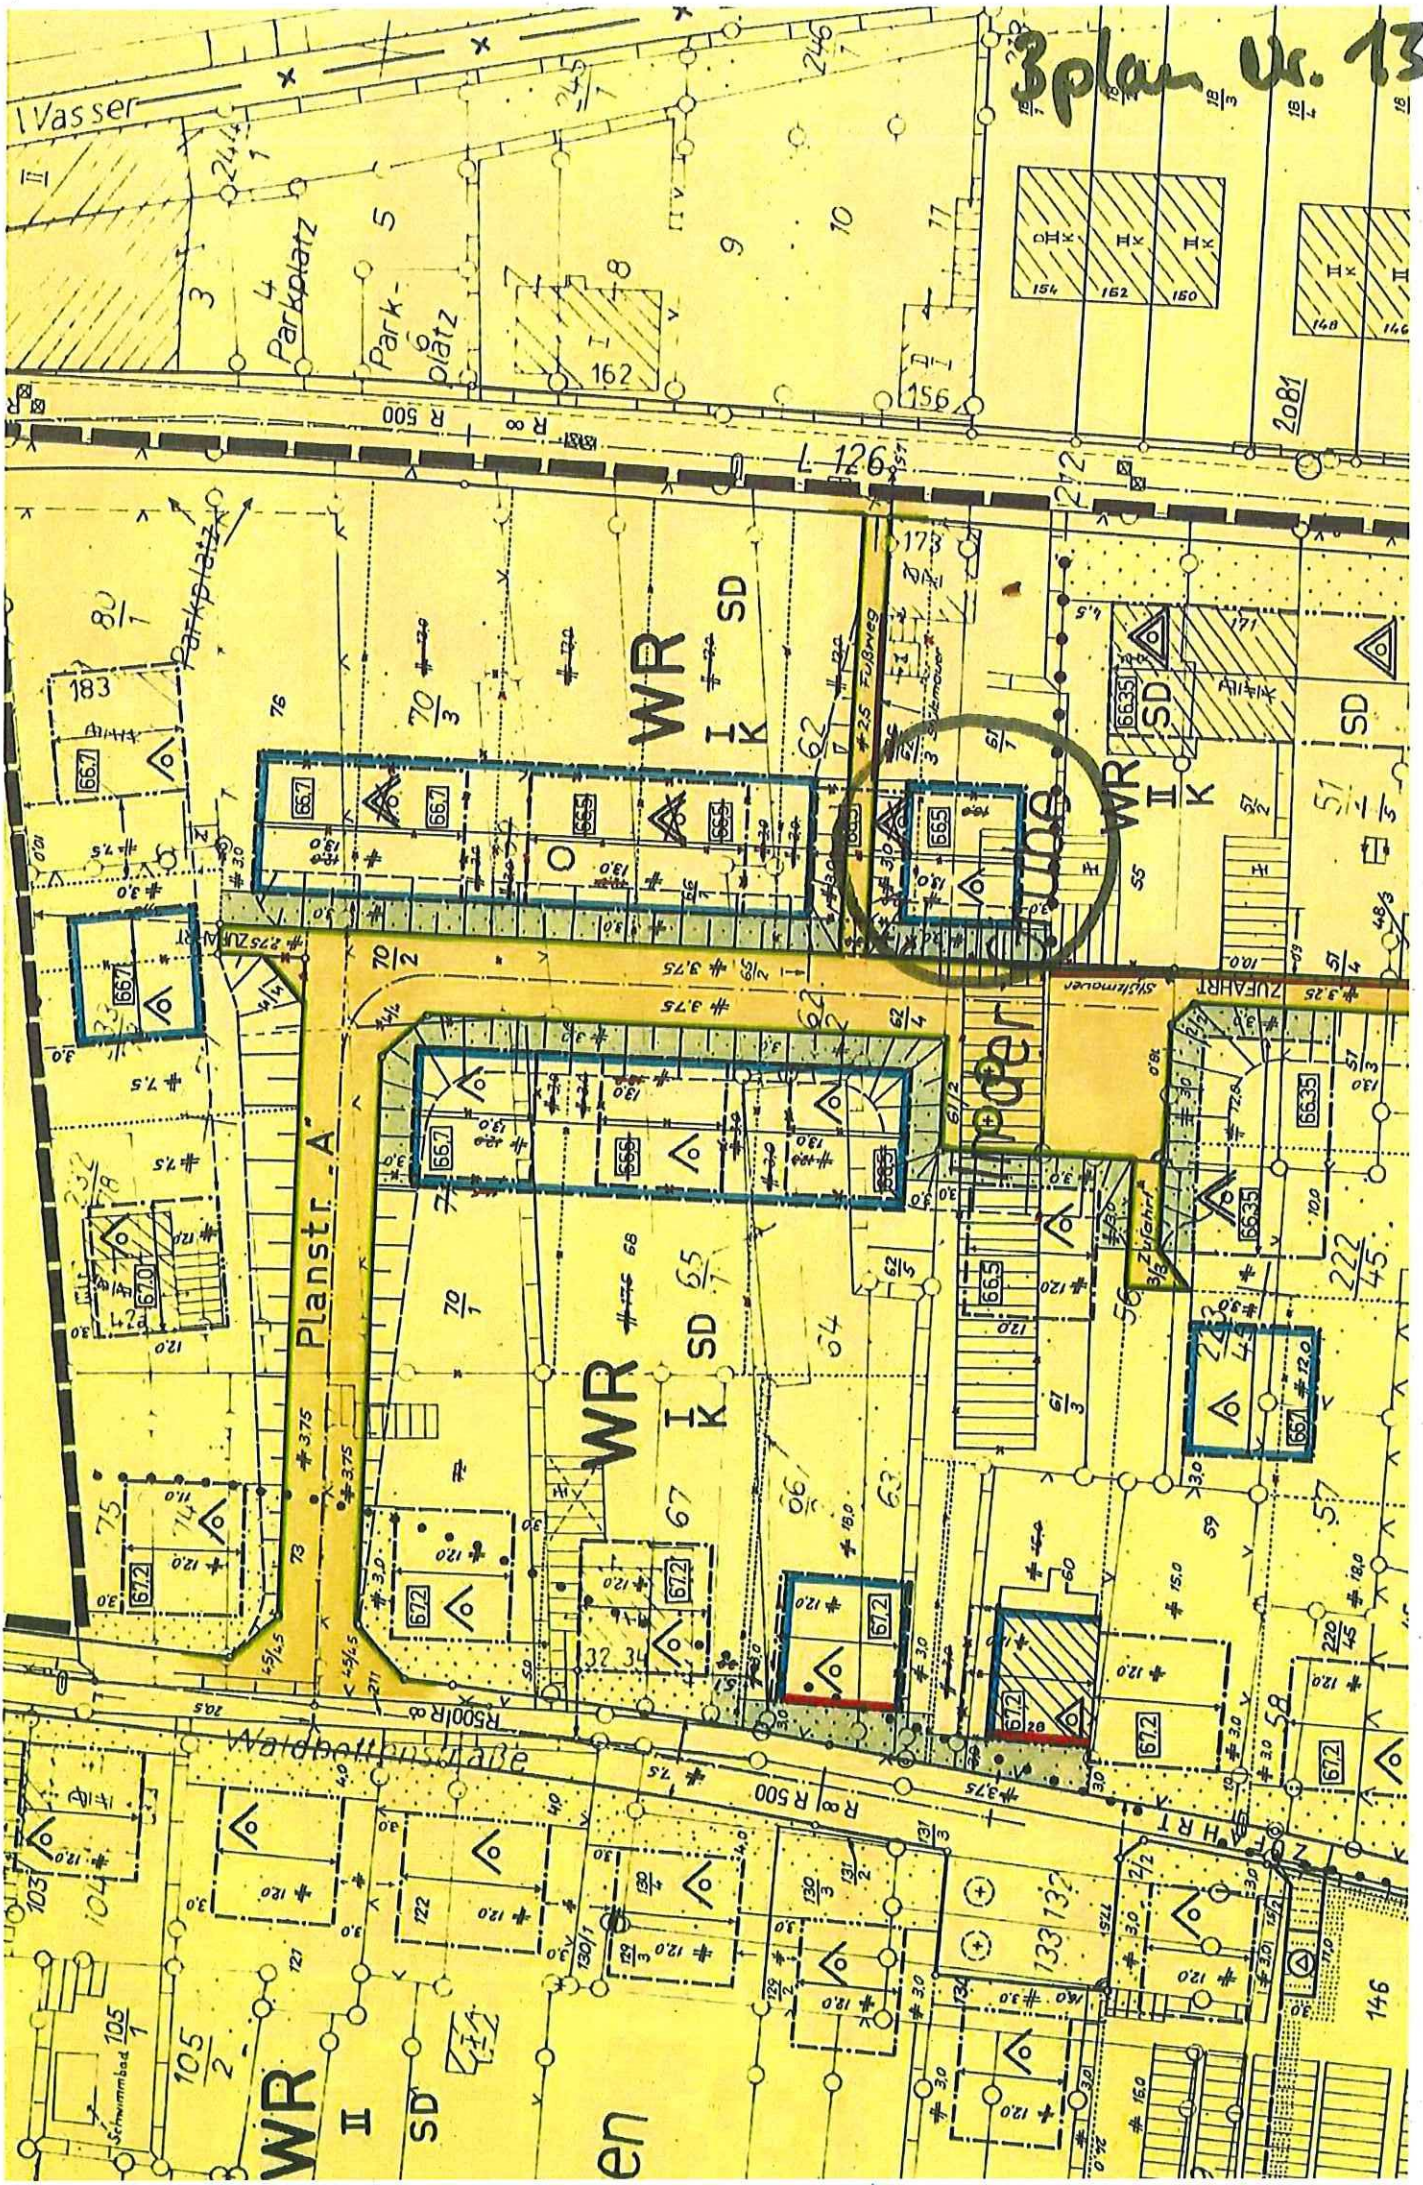

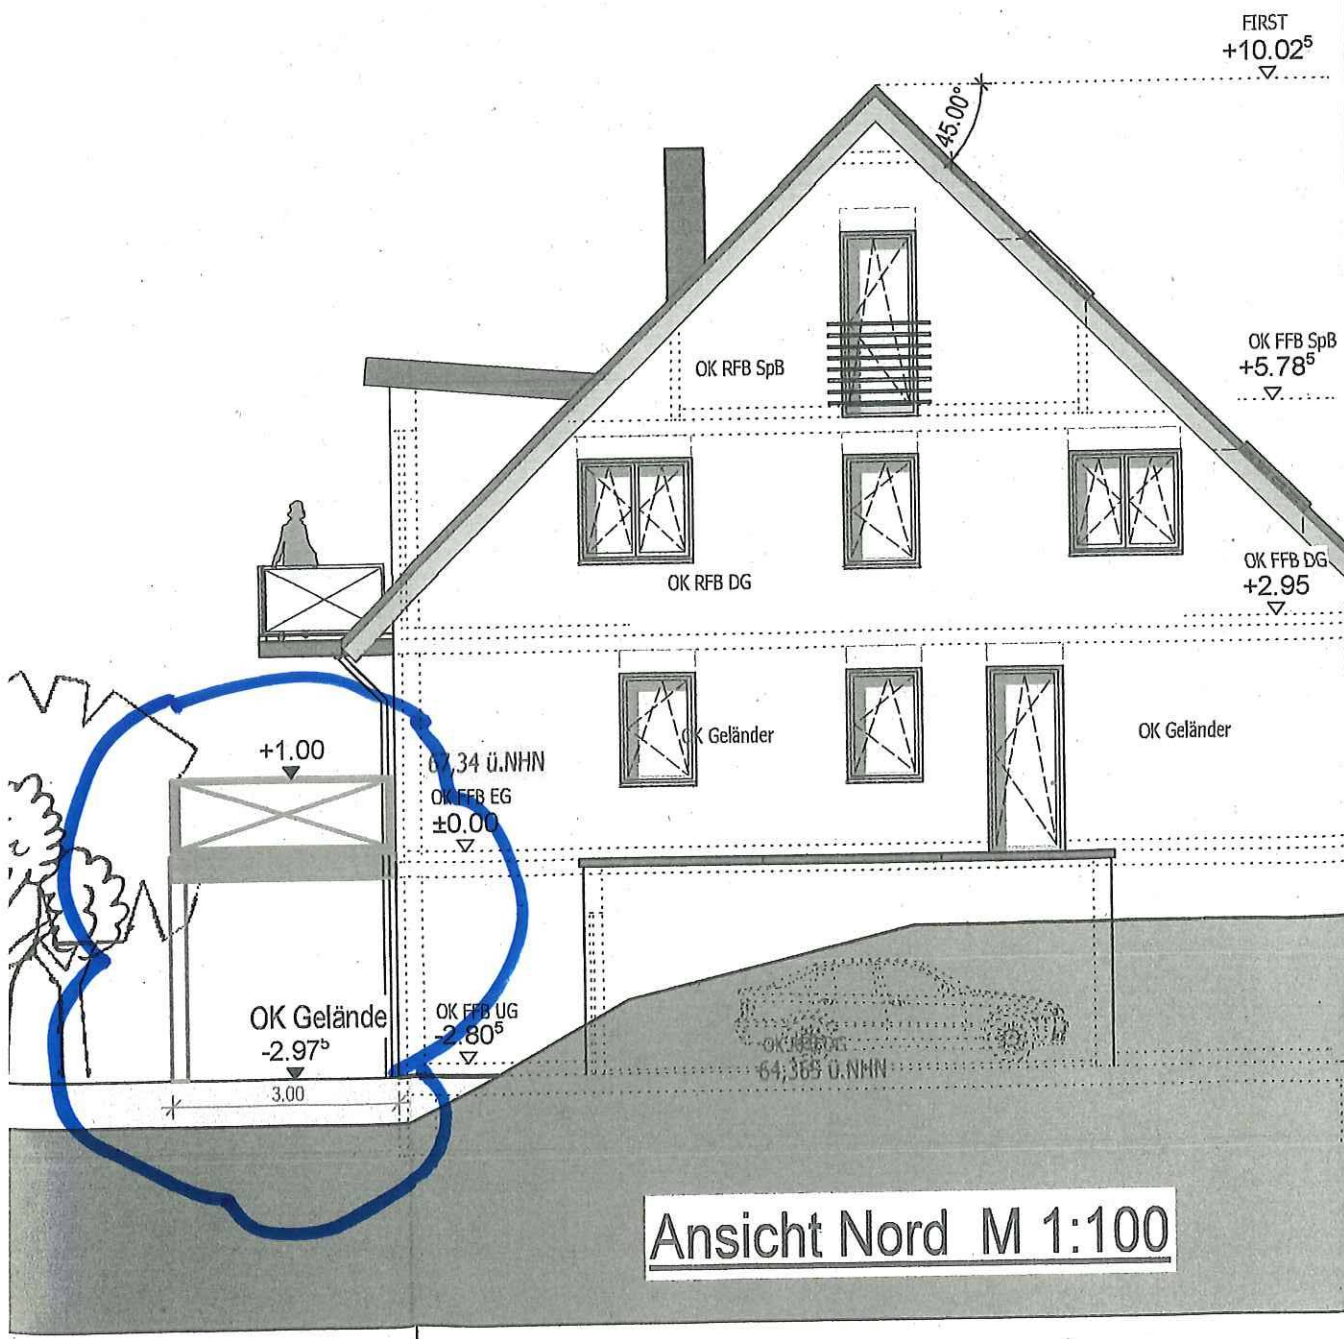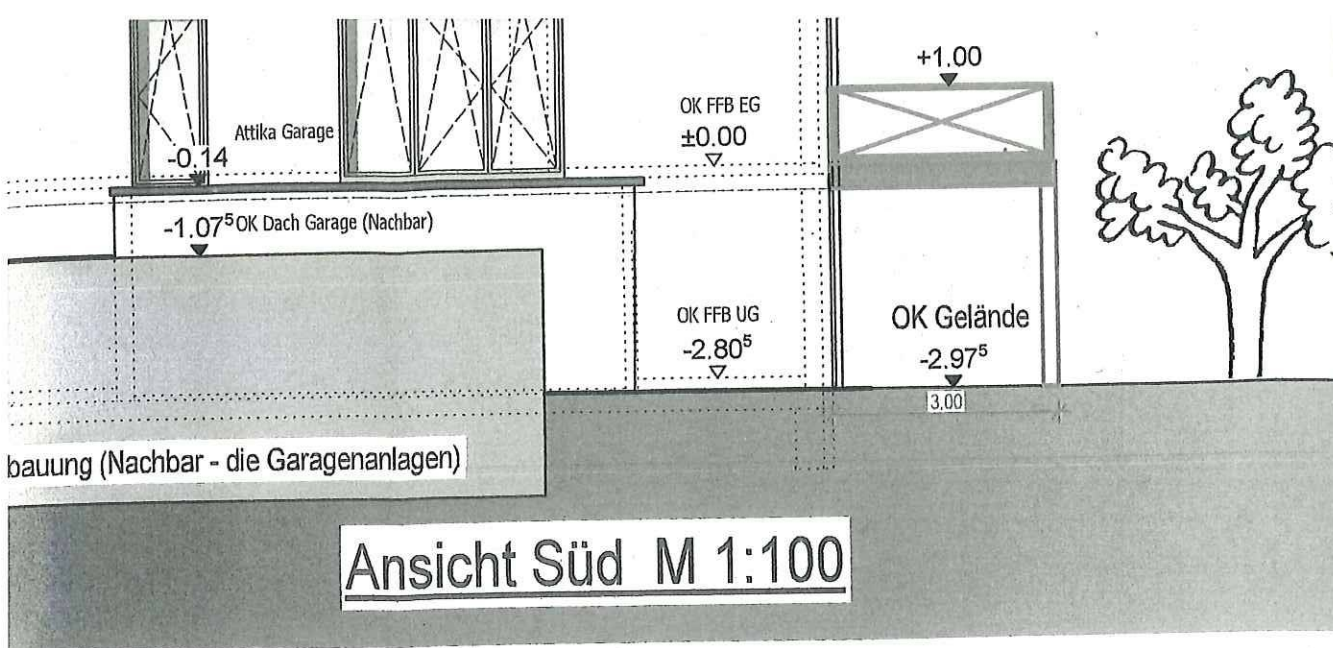

FIRST
+10.02⁵

OK FFB SpB
+5.78⁵

OK FFB EG
+2.95

67,340 ü.NHN
OK FFB EG
+0.00

64,535 ü.NHN
OK FFB UG
-2.80⁵

OK FFB Garage
-2.97⁵ - 2.90⁵ = 64,435 ü.NHN

Grundstücksgrenze

Grundstücksgrenze

66,00 ü.NHN
-1.34 OK Dach Garagen
(Nachbar Grundstück)

gepl. Gelände

vorh. Gelände

Ansicht Ost M 1:100

1.13⁵
1.13⁵

23.87⁵

4.0 A45