


# Übersichtslageplan

## Kanalerneuerung/-sanierung Heddesdorfstraße

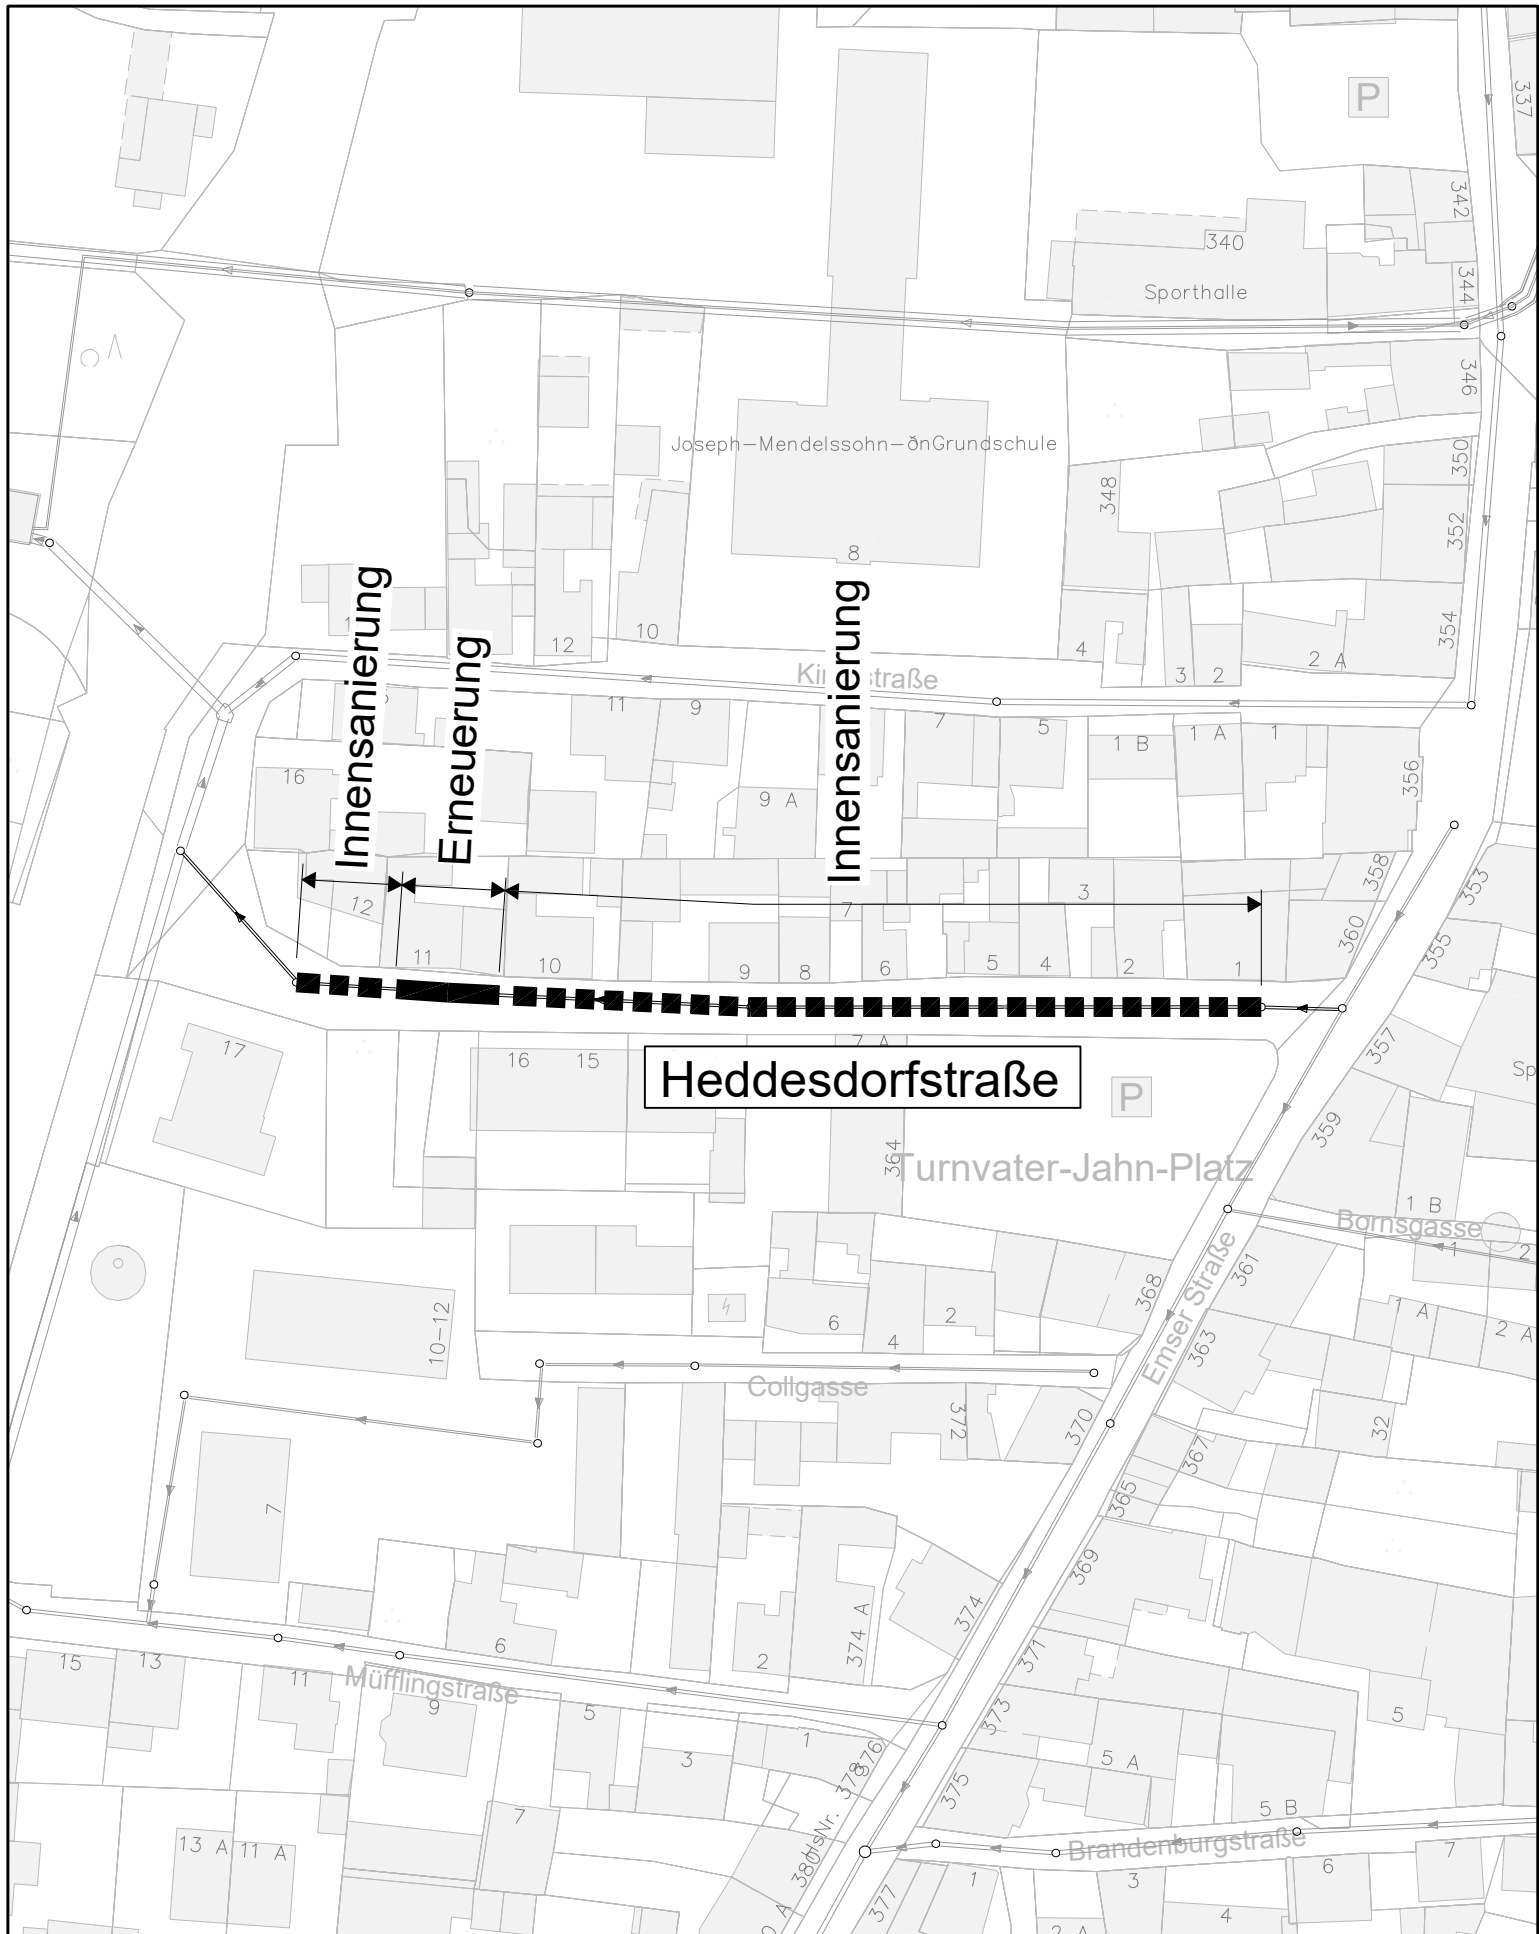

■ ■ ■ ■ Innensanierung MW-Kanal  
———— Erneuerung MW-Kanal